

35

n° département

CHAPELLE CHAUSSEE(LA)

commune



NOENS(LES)

lieu-dit

adresse

JA00007923 (1447)

RENNES

arrondissement

BECHEREL

canton

édifice ou ensemble contenant

MAISON

dénomination et titre de l'oeuvre

Coordonnées. LAMBERT1

X = 29026

Y = 07324

Cadastre année :

section :

parcelle :

année : 1983

section : A1

parcelle : 97

Propriété : PRIVEE

Destination actuelle :

Protection

État de conservation :

Établi en 1983-1984 par J.-J. RIOULT

SITUATION: EN ECART

MATERIAUX: 1) GROS OEUVRE: GRANITE, MOELLON, PIERRE DE TAILLE 2) COUVERTURE: ARDOISE

SITUATION: 1. ETAGE CARRE

ELEVATION: ELEVATION ORDONNANCEE

COUVERTURE: TOIT A LONGS PANS, PIGNON DECOUVERT, PIGNON COUVERT, APPENTIS

ESCALIERS: ESCALIER DANS OEUVRE, ESCALIER TOURNANT A RETOURS SANS JOUR

TYPLOGIE: MAISON DE TYPE TERNAIRE, A DEUX PIECES PAR ETAGE

HISTORIQUE ET CONCLUSIONS: ANCIEN LOGIS 16E SIECLE ?; FACADE REPERCEE 4E QUART 18E SIECLE: 1782, DATE PORTEE AU DESSUS DE LA PORTE D'ENTREE

Cet ancien manoir du XVI^e siècle a été fortement remanié en 1782 : les fenêtres ont été normalisées selon un modèle unique, agrandies par le haut et sommées d'arcs segmentés. La corniche en calcaire du Quiou et, à droite de la façade, le parement en pierre de taille et le pignon découvert au-dessus correspondant à l'édifice d'origine.

L'intérieur a conservé ses anciennes cheminées, la chambre de droite, au 1er étage n'en possède pas. L'escalier, à rampe sur rampe et balustres de bois découpé selon un profil ondoyant date des transformations de 1782.

A gauche du logis principal, un petit logis, aussi ancien que lui a été transformé en dépendance (étable au rez-de-chaussée, grenier à l'étage). A droite, une dépendance à usage d'étable ; sa large porte à arc segmenté permet de la rattacher aux remaniements de 1782. Derrière le logis enfin un très long cellier a été rajouté, en appentis, au XIX^e siècle.

La charpente du logis, d'origine, est à poinçon et entr'ait retroussé, renforcé dans la longueur par une sous-faîtière et des jambes assemblées à mi-bois.

Le logis des Noens est un exemple intéressant de remise au goût du jour, à la fin du XVIII^e siècle, en conformité aux schémas de composition de l'architecture classique, d'un édifice plus ancien.

Table des illustrations:

Pl. 1	Cadastre de 1983	
Pl. 2	Plan au sol	87.35.487 P
Fig. 1	Façade antérieure, vue générale	86.35.540 X
		85.35.405 ZA *
Fig. 2	Crossette de pignon, détail	86.35.541 X
Fig. 3	Escalier, vue générale	85.35.1694 X
Fig. 4	Escalier : Vue prise du rez-de-chaussée et montrant les balustres.	85.35.1696 X
Fig. 5	Escalier, détail assemblage	85.35.1695 X

35 - CHAPELLE CHAUSSEE (LA)

NOENS (LES)


Maison

Plan-masse et de situation

Cadastre 1983, section A 1

échelle 1/2500e


PL. I.

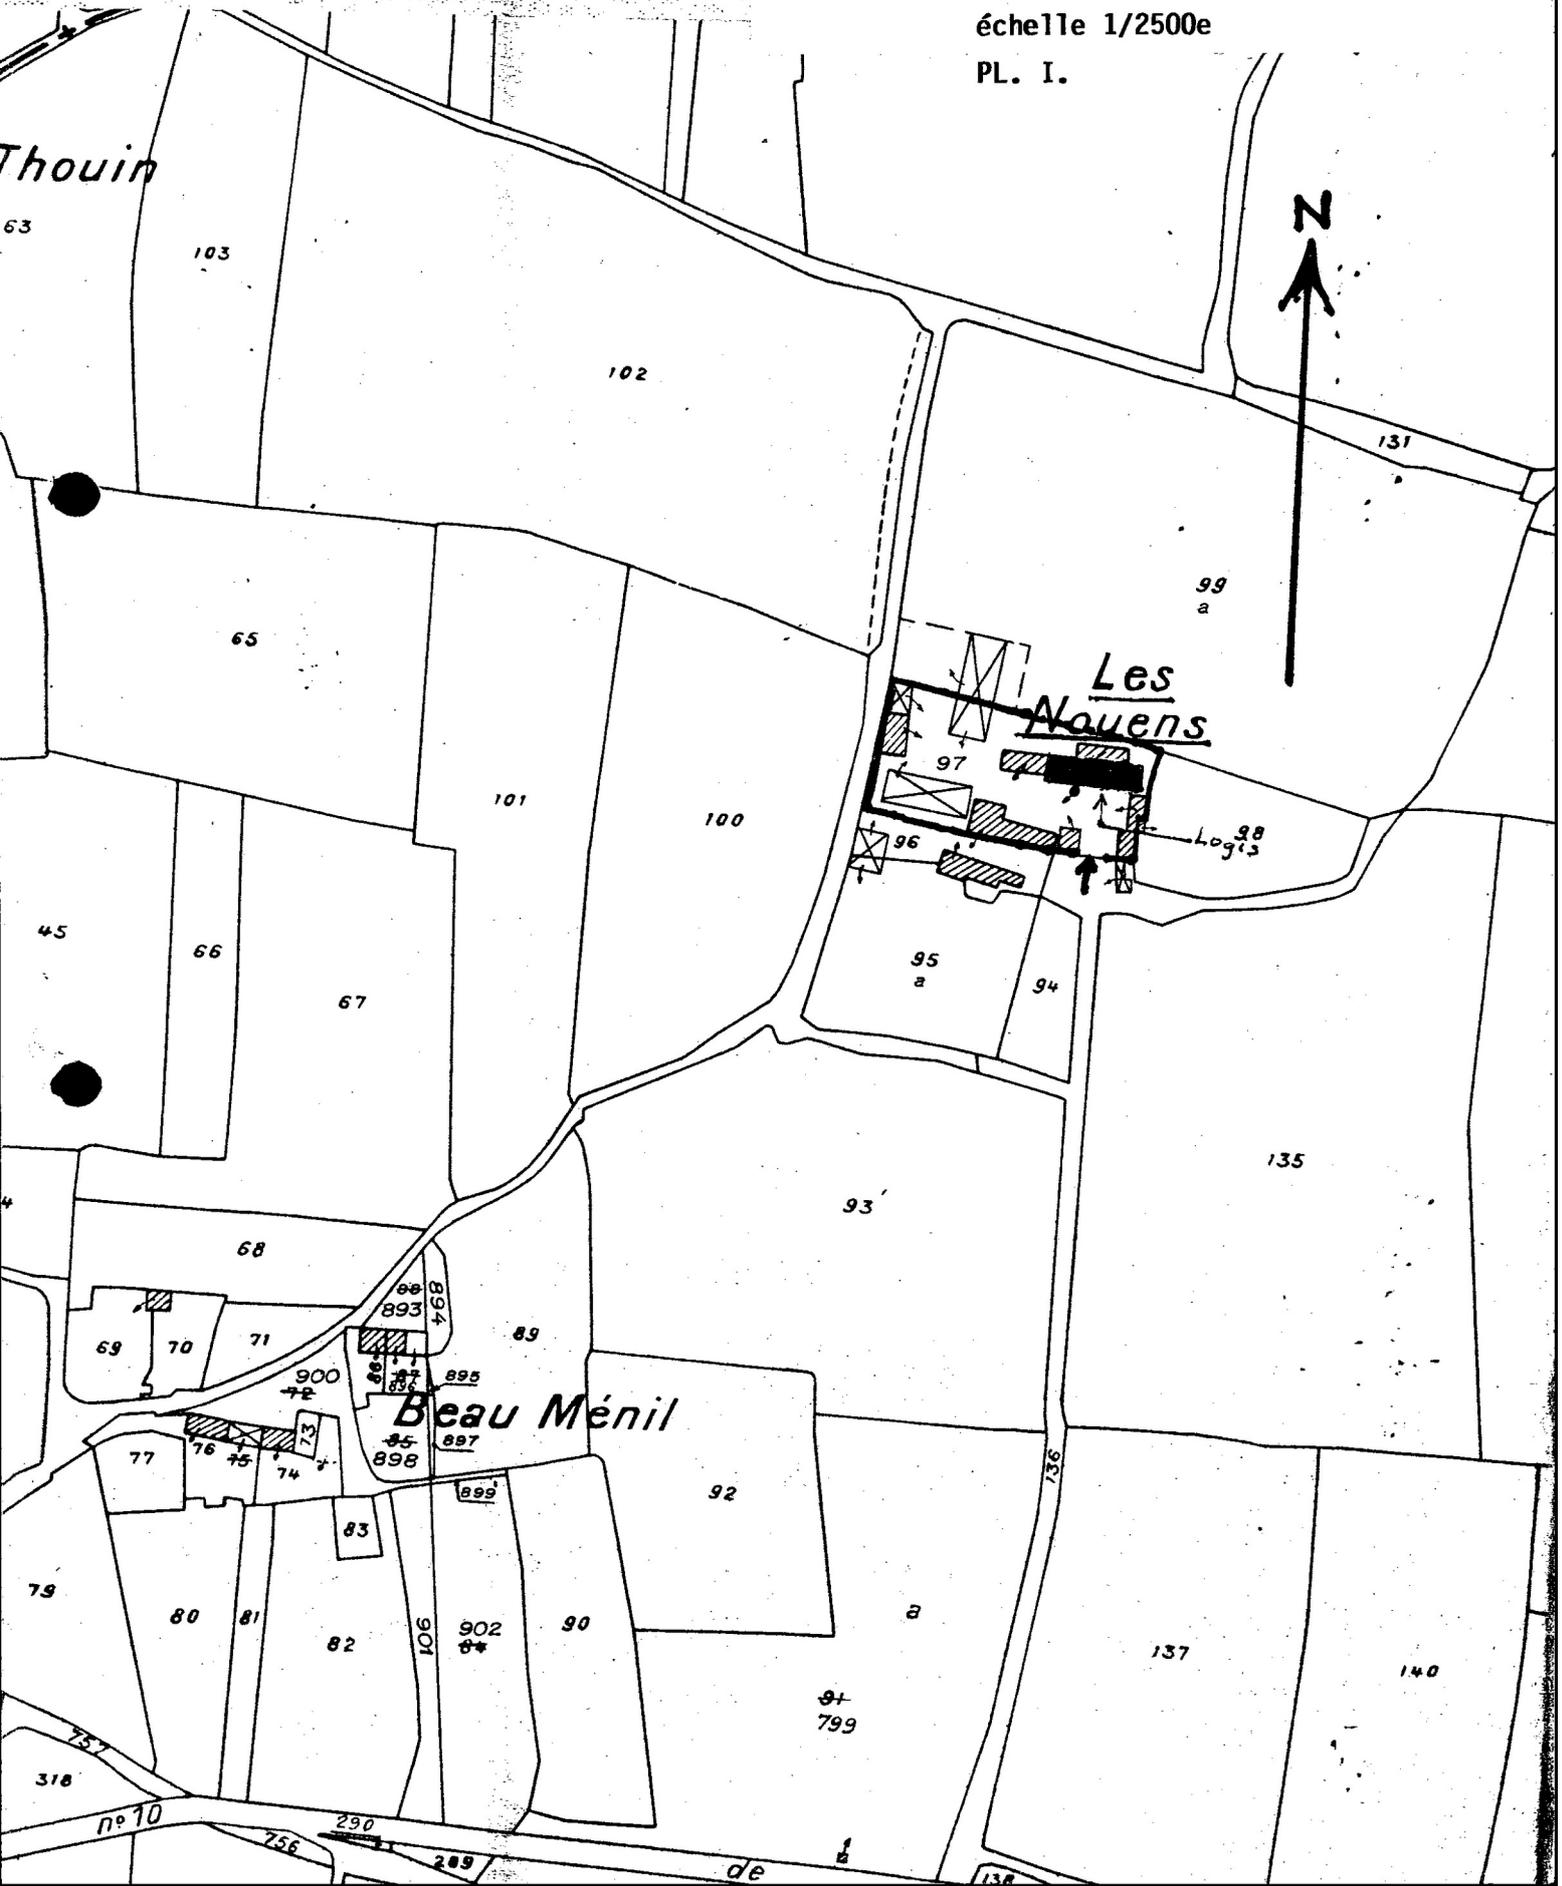

Pl.II Plan au sol

Cl.Inv.Artur/Lambart

87 35 487 P

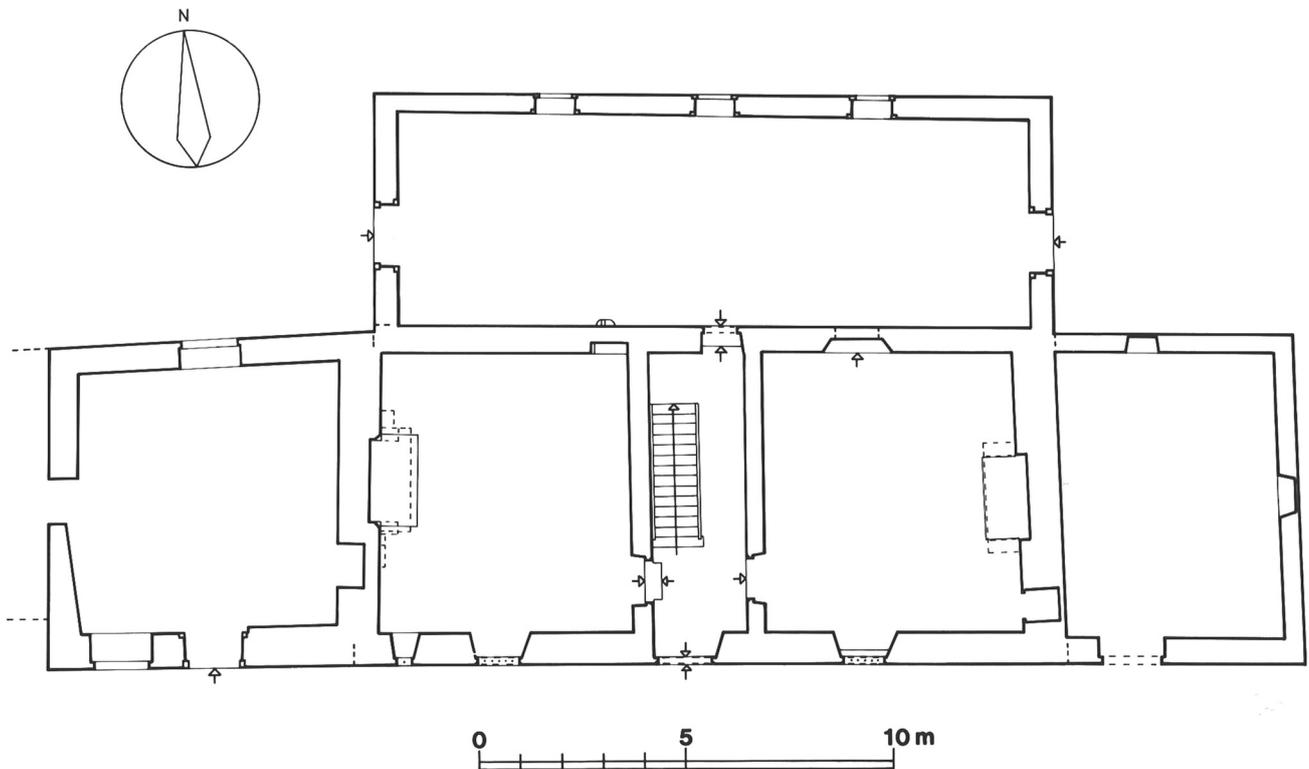

Plan au sol

Fig.1 Elévation antérieure : vue générale

C1.Inv.Artur/Lambart

86 35 540 X
85.35.405 ZA



Fig.2 Crossette de pignon : détail

Cl.Inv.Artur/Lambart

86 35 541 X



Fig.3 Escalier : vue générale

Cl.Inv.Artur/Lambart

85 35 1694 X



Fig.4 Escalier : vue depuis le rez-de-chaussée

Cl.Inv.Artur/Lambart

85 35 1696 X



Fig.5 Escalier : détail de l'assemblage

C1.Inv.Artur/Lambart

85 35 1695 X

