

35

n° département

CARDROC

commune

SAINT LIEN

lieu-dit

adresse

IA 0000 7928

(1452)

RENNES

arrondissement

BECHEREL

canton

édifice ou ensemble contenant

FERME

dénomination et titre de l'œuvre

Coordonnées.

LAMBERT1

X = 28526

Y = 07430

Cadastre

année :

section :

parcelle :

année : 1983

section : A1

parcelle : 149,906,907

Propriété : PRIVEE

Destination actuelle :

Protection

État de conservation : VESTIGES

Établi en 1983-1984 par J.-J. RIOULT

SITUATION: EN ECART

PARTIES CONSTITUANTES: LOGEMENT

MATÉRIAUX: 1) GROS ŒUVRE: GRANITE, CALCAIRE, PIERRE DE TAILLE, MOELLON, PISE 2) COUVERTURE: ARDOISE

STRUCTURE: 1 ETAGE CARRE

ELEVATION: ELEVATION A TRAVEES

COUVERTURE: TOIT A LONGS PANS, PIGNON COUVERT

ESCALIERS: ESCALIER DANS ŒUVRE

REPRÉSENTATION: SCULPTURE

TYPOLOGIE: PORTE HAUTE, TRAVEES JUMEEES, ANCIENNE COUR FERMEE, ALIGNEMENT, PORTE A DOUBLE ROULEAU, ARMOIRE MURALE

HISTORIQUE ET CONCLUSIONS: ANCIEN LOGIS 2E MOITIE XVIIE SIECLE; REMANIE AU XVIIIIE : 1714, DATE PORTEE SUR SOUCHE CHEMINEE; PUIS AU 1ER QUART 19E SIECLE

NOTE DE SYNTHESE

Ce logis est inclus dans un alignement de plusieurs logis anciens des XVII<sup>e</sup> et XVIII<sup>e</sup> siècles. La mouluration des baies, l'appui saillant de la baie du rez-de-chaussée sont encore proches des modèles du XVI<sup>e</sup> siècle. A droite, deux transformations successives : deux baies superposées, à arc segmenté, créées ou aménagées fin XVIII<sup>e</sup> début XIX<sup>e</sup> siècle; dans un deuxième temps, celle de l'étage fut transformée en gerbière.

Table des figures

|        |                               |                |
|--------|-------------------------------|----------------|
| PL.I.  | Plan-masse et de situation    |                |
| FIG.1. | Vue générale alignement       | 86.35.504 X    |
| FIG.2. | Logis du milieu, vue générale | 86.35.505 X    |
|        | Logis du milieu, vue générale | 85.35.675 ZA * |
| FIG.3. | Détail baies                  | 86.35.506 X    |
|        | Détail baies                  | 85.35.676 ZA * |
|        | Détail baies                  | 85.35.677 ZA * |
| FIG.4. | Souche de cheminée            | 86.35.503 X    |
|        | Souche de cheminée            | 85.35.674 ZA * |
| FIG. 5 | Vue des pignons               | 85.35.679 ZA * |
|        | Vue des pignons               | 85.35.680 ZA * |
|        | Vue des pignons               | 85.35.681 ZA * |

\* clichés disponibles à la diapotheque.

35 - CARDROC

SAINT-LIEN

Ferme

Plan-masse et de situation  
Cadastre 1983, section A 1  
échelle 1/2500e

PL. I.

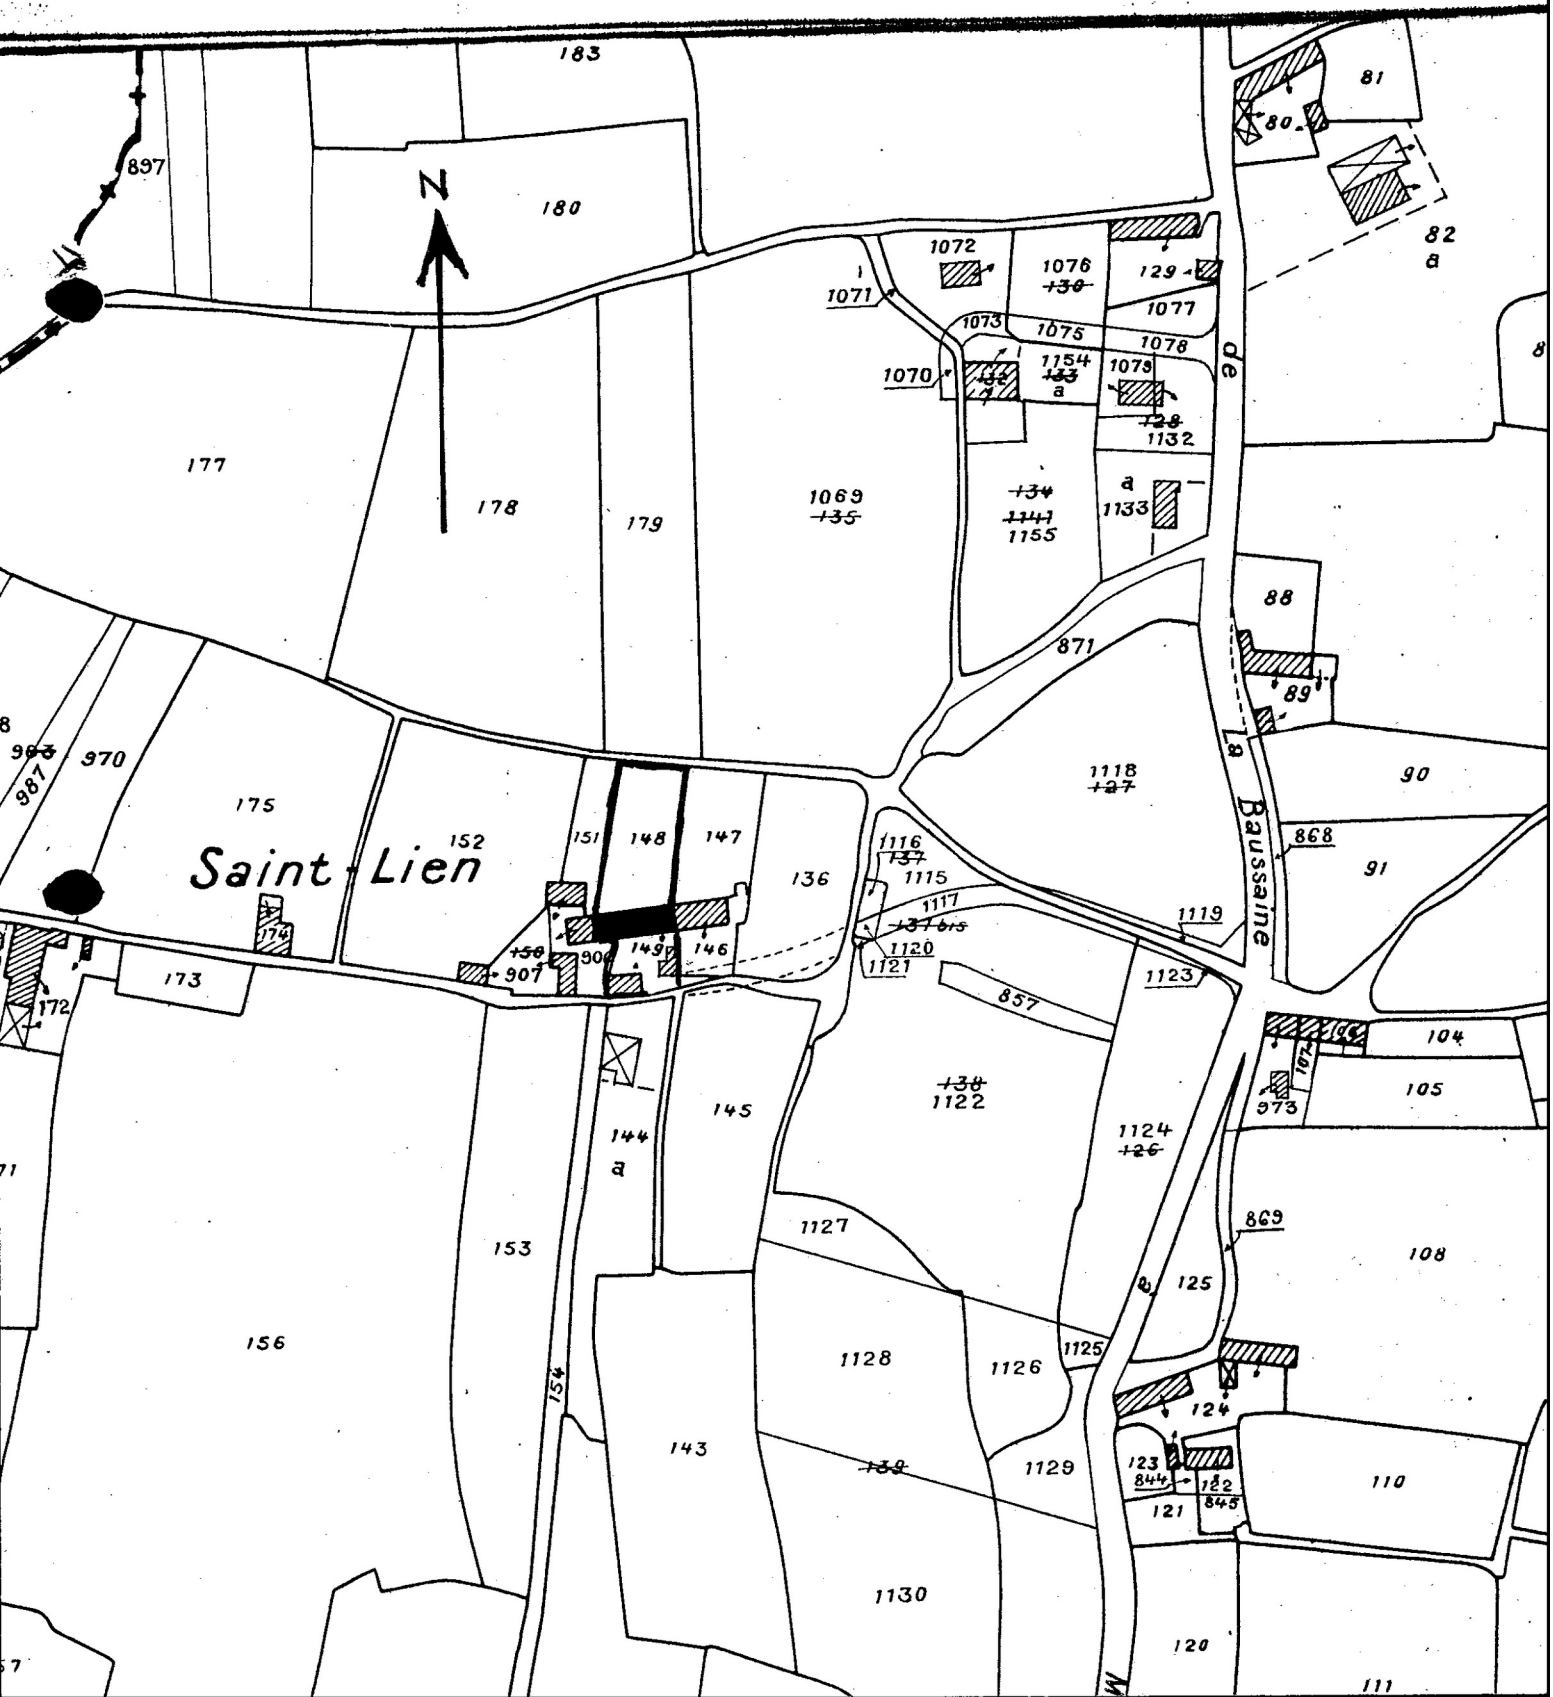


Fig.1 Alignement, vue générale

C1.Inv.Artur/Lambart

86 35 504 X



Fig.2 Logis du milieu, vue générale

Cl.Inv.Artur/Lambart

86 35 505 X

85.35.675 ZA



Fig.3 Détail des baies

Cl.Inv.Artur/Lambart

86 35 506 X

85.35.676 ZA-85.35.677 ZA



Fig.4 Détail des souches de cheminée

Cl.Inv.Artur/Lambart

86 35 503 X

85.35.674 ZA

