

35

n° département

CARDROC

commune



TREDEBERT

lieu-dit

JA 0000 7929

(1453)

adresse

RENNES

arrondissement

BECHEREL

canton

edifice ou ensemble contenant

MANOIR

dénomination et titre de l'oeuvre

Coordonnées. LAMBERT1 X = 28600

Y = 07270

Cadastre année : section : parcelle :

année : 1983 section : B2 parcelle : 219

Propriété : PRIVEE

Destination actuelle :

Protection A SIGNALER

État de conservation : VESTIGES, MAUVAIS ETAT, MENACE

Établi en 1983-1984 par J.-J. RIOULT

SITUATION: EN ECART

MATERIAUX: 1) GROS OEUVRE: GRANITE, PISE, BOIS, PAN DE BOIS, MOELLON, APPAREIL MIXTE

SIBUCIURE: 1 ETAGE CARRE

COUVERTURE: TOIT EN PAVILLON, TOIT CONIQUE

ESCALIERS: ESCALIER HORS OEUVRE, ESCALIER EN VIS SANS JOUR

TYPLOGIE: LOGIS PORCHE, ANCIENNE COUR FERMEE, PLAN MASSE, TOUR D'ESCALIER SUR L'ANGLE, ARMOIRE MURALE

HISTORIQUE ET CONCLUSIONS: CORPS D'ENTREE DU 17E SIECLE D'UN ANCIEN MANOIR DONT LE LOGIS A ETE DENATURE

NOTE DE SYNTHÈSE

Ce petit logis-porche est construit à l'angle de la cour d'un manoir, autrefois fermée. Au-dessus d'un mur solin en moëllons de granite, l'étage, en pisé, comporte une pièce unique desservie par une tour d'escalier sur l'angle. Le revers, du côté de la cour est en pan-de-bois recouvert d'un enduit en terre. A l'intérieur, une cheminée, une petite armoire murale, un système de double porte escamotant des latrines ménagées dans le raccord de la tour d'escalier et du pavillon, apportent tout le confort possible dans un manoir rural du XVII^e siècle. Lors de la transformation en grenier, au XIX^e siècle, le corps de passage a été muré, la fenêtre sur le chemin baissée pour servir de gerbière, le plafond de la pièce d'étage supprimé, la charpente reprise à l'aide de pièces moisées et la cheminée démontée. Il faut noter enfin le caractère exceptionnel (un des rares vestiges sur le canton) des épis de faitage en terre cuite au sommet du toit. La couverture d'ardoise refaite sur un voligeage jointif ancien a pu remplacer une couverture de tuiles plates d'origine (un exemple subsiste dans le hameau tout proche).

Illustrations

Pl. I	Extrait du cadastre de 1983.	
Pl.II	Plan au sol/Plan à l'étage	86 35 49 P
Fig.1	Pavillon, vue prise du Sud-Ouest	85 35 1867 X
		85.35.867 ZA
Fig.	Pavillon, détail du toit	85 35 868 ZA
Fig.2	Pavillon, côté cour	85 35 1861 X
		85.35.651 ZA
Fig.3	Pavillon, côté cour, parties hautes	85 35 1862 X
		85.35.655 ZA
Fig.4	Détail : épi de faitage	85 35 1866 X
Fig.	Vue générale Nord-Ouest	85 35 656 ZA
Fig.5	Pavillon, vue intérieure : cheminée	85 35 1863 X
Fig.6	Pavillon, vue intérieure : placard et portes	85 35 1865 X
		85.35.653 ZA
Fig.	Charpente, vue générale	85 35 652 ZA
Fig.7	Latrines en haut de l'escalier	85 35 1864 X
Fig.	Village, vue générale	85.35.865 ZA

35 - CARDROC


TREDEBERT

Manoir

Cadastre 1983, section B 2

échelle 1/2500e


PL. I.

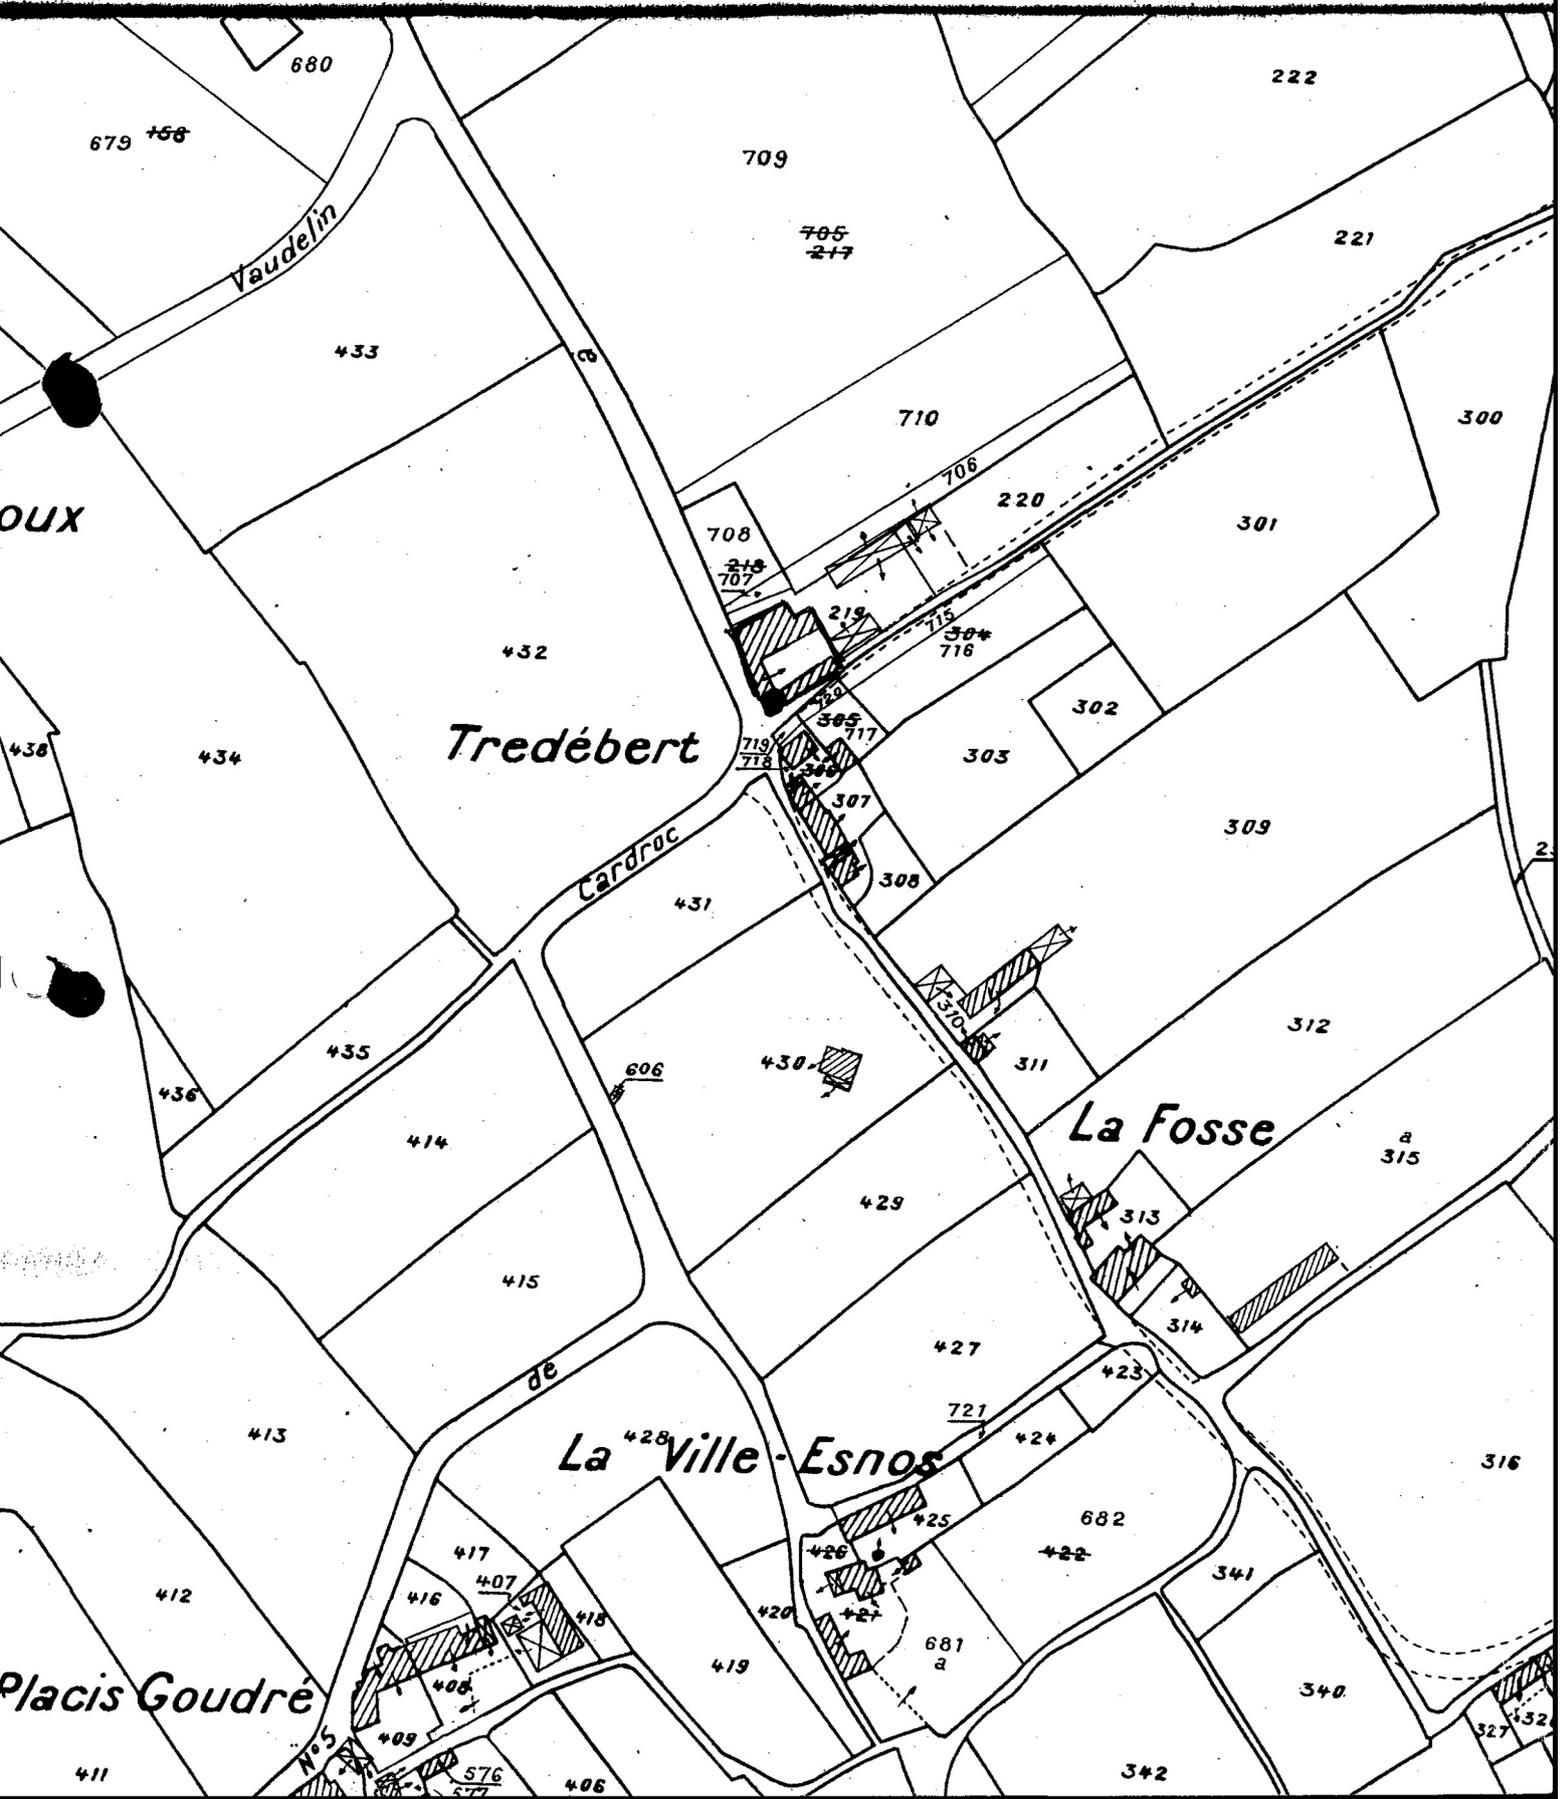



Pl.II Plan au sol/Plan à l'étage

Cl.Inv.Artur/Lambart

86 35 49 P

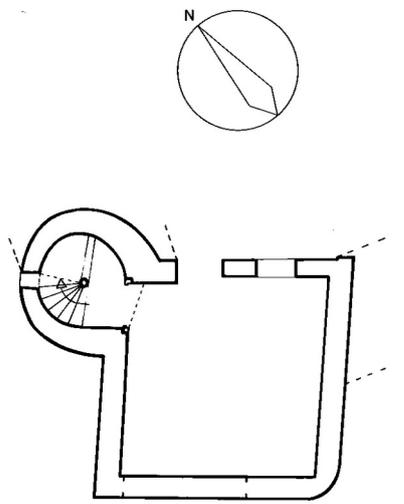

Plan au sol

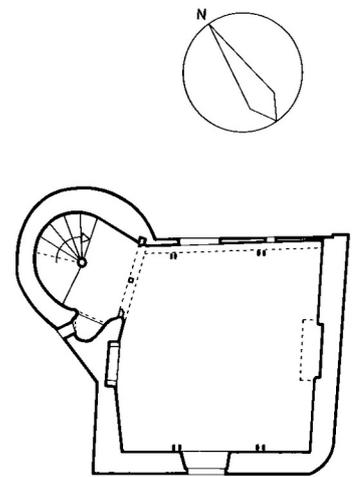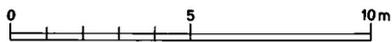

Plan à l'étage



Fig.1 Pavillon, vue prise du Sud-Ouest

C1.Inv.Artur/Lambart

85 35 1867 X

85.35.867 ZA



Fig.2 Pavillon, côté cour

Cl.Inv.Artur/Lambart

85 35 1861 X

85.35.651 ZA

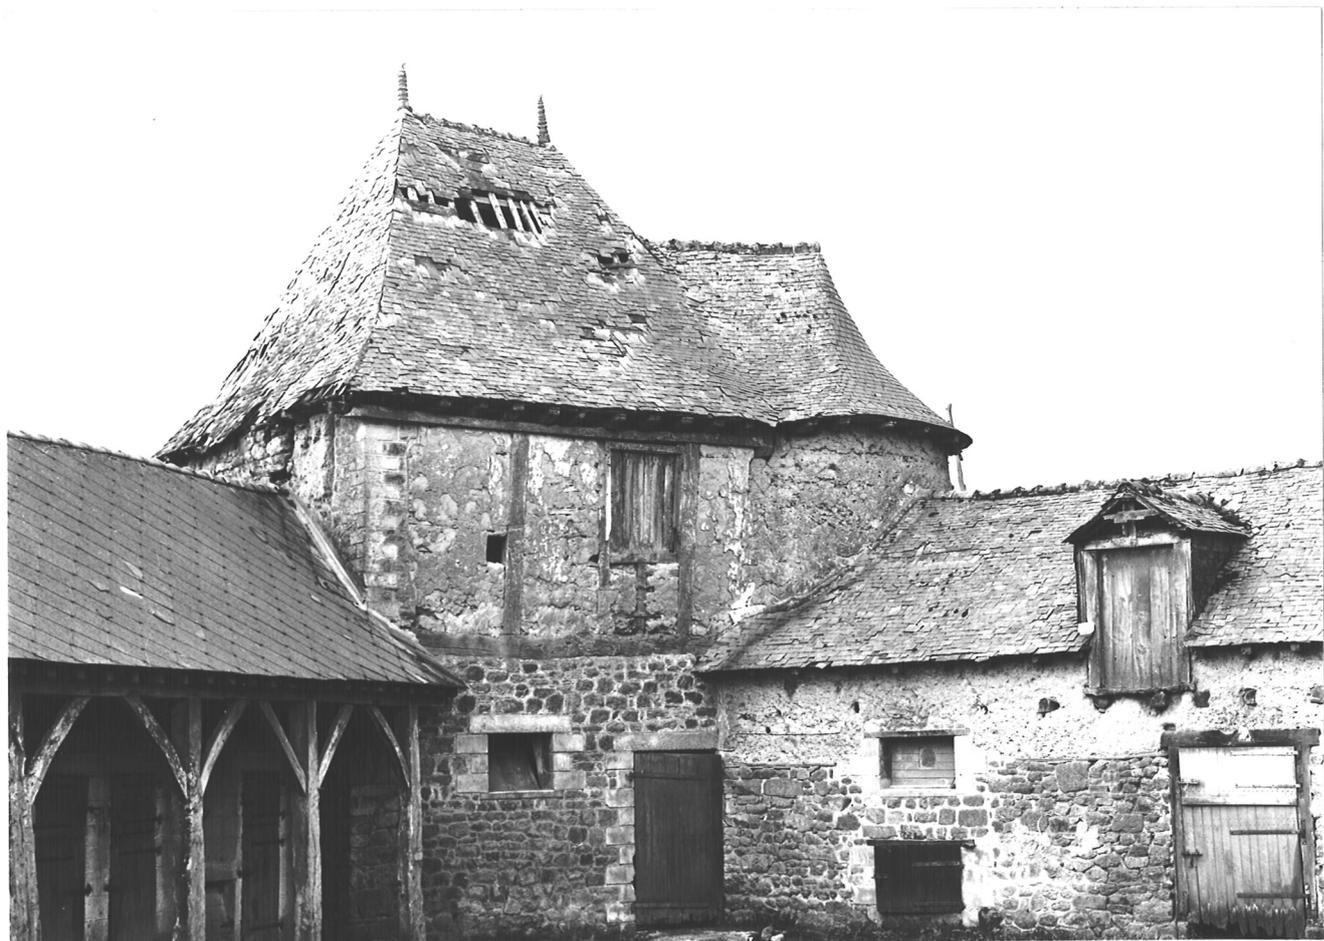


Fig.3 Pavillon, côté cour, parties hautes

C1.Inv.Artur/Lambart

85 35 1862 X

85.35.655 ZA



Fig.4 Détail : épi de faitage

Cl.Inv.Artur/Lambart

85 35 1866 X



Fig.4 Maison : vue générale

Cl.Inv.Artur/Lambart

85 35 1869 X
85.35.743 ZA



Fig. 5 Pavillon, vue intérieure : cheminée

Cl. Inv. Artur/Lambart

85 35 1863 X



Fig.6 Pavillon, vue intérieure : placard et portes Cl.Inv.Artur/Lambart

85 35 1865 X
85.35.653 ZA



Fig. 7 Latrines en haut de l'escalier

C1. Inv. Artur/Lambart

85 35 1864 X

