

35

n° département

CARDROC

commune



CROIX BOISSEE(LA)

lieu-dit

JA 0000 7932

(1456)

adresse

RENNES

arrondissement

BECHEREL

canton

édifice ou ensemble contenant

MAISON

dénomination et titre de l'oeuvre

Coordonnées. LAMBERT1 X = 28646

Y = 07356

Cadastre année : section : parcelle :

année : 1983 section : A3 parcelle : 666

Propriété : PRIVEE

Destination actuelle :

Protection A SIGNALER

État de conservation :

Établi en 1983-1984 par J.-J. RIOULT

SITUATION: EN ECART

MATERIAUX: 1) GROS OEUVRE: GRANITE, MOELLON, PIERRE DE TAILLE 2) COUVERTURE: ARDOISE

STRUCTURE: 1 ETAGE CARRE

ELEVATION: ELEVATION A TRAVEES

COUVERTURE: TOIT A LONGS PANS, PIGNON COUVERT

ESCALIERS: ESCALIER DANS OEUVRE, ESCALIER EN EQUERRE

REPRESENTATION: SCULPTURE

TYPOLOGIE: LOGIS PORCHE, PORTE HAUTE, TRAVEES JUMEEES, HAUT SURCROIT, ARMOIRE MURALE, PORTE A DOUBLE ROULEAU

HISTORIQUE ET CONCLUSIONS: MAISON DE TISSERAND; MAISON DE TISSERAND ? 17E SIECLE INCLUSE DANS UN ECART DE 5 LOGIS DU 17, 18E SIECLE

NOTE DE SYNTHÈSE

Cette maison a conservé à l'intérieur toutes ses dispositions d'origine. Le rez-de-chaussée comprend deux pièces habitables : la principale, à droite est pourvue d'un vaste foyer et dans le mur de refends en face d'une large armoire murale en plein-cintre; à gauche la seconde pièce a pu servir d'atelier de tisserand. A l'étage dans le haut-surcroît, les greniers, pourvus de petites baies, pouvaient être habitables temporairement. Quant à l'écu muet à découpe renaissance situé entre les deux portes, il devait recevoir, peinte ou sculptée, la marque du marchand toilier.

Table des figures

PL.I.	Plan-masse et de situation	
PL.II.	Plan au sol	86.35.48 P
DOC.1.	Cadastre 1830	
FIG.1	Vue générale prise de la route	85.35.1860 X.
	Vue générale prise de la route	85.35. 702 ZA *
FIG.2	Corps d'entrée à double porte	85.35.1856 X.
FIG.3	Corps d'entrée à double porte : revers	85.35.1857 X.
	Corps d'entrée à double porte : revers	85.35. 703 ZA *
	" " " " "	85.35. 860 ZA *
	" " " " "	85.35. 862 ZA *
	" " " " "	85.35. 863 ZA *
FIG.4	Logis façade Sud, vue générale	85.35.1859 X.
	" " " "	85.35. 859 ZA *
FIG.5	Blason muet entre deux portes	85.35.1858 X.
	" " " "	85.35. 861 ZA *

* clichés disponibles à la diapotheque.


35 - CARDROC




CROIX BOISSEE (LA)

Maison

Plan-masse et de situation
Cadastre 1983, section A 3
échelle 1/2500e

PL. I.

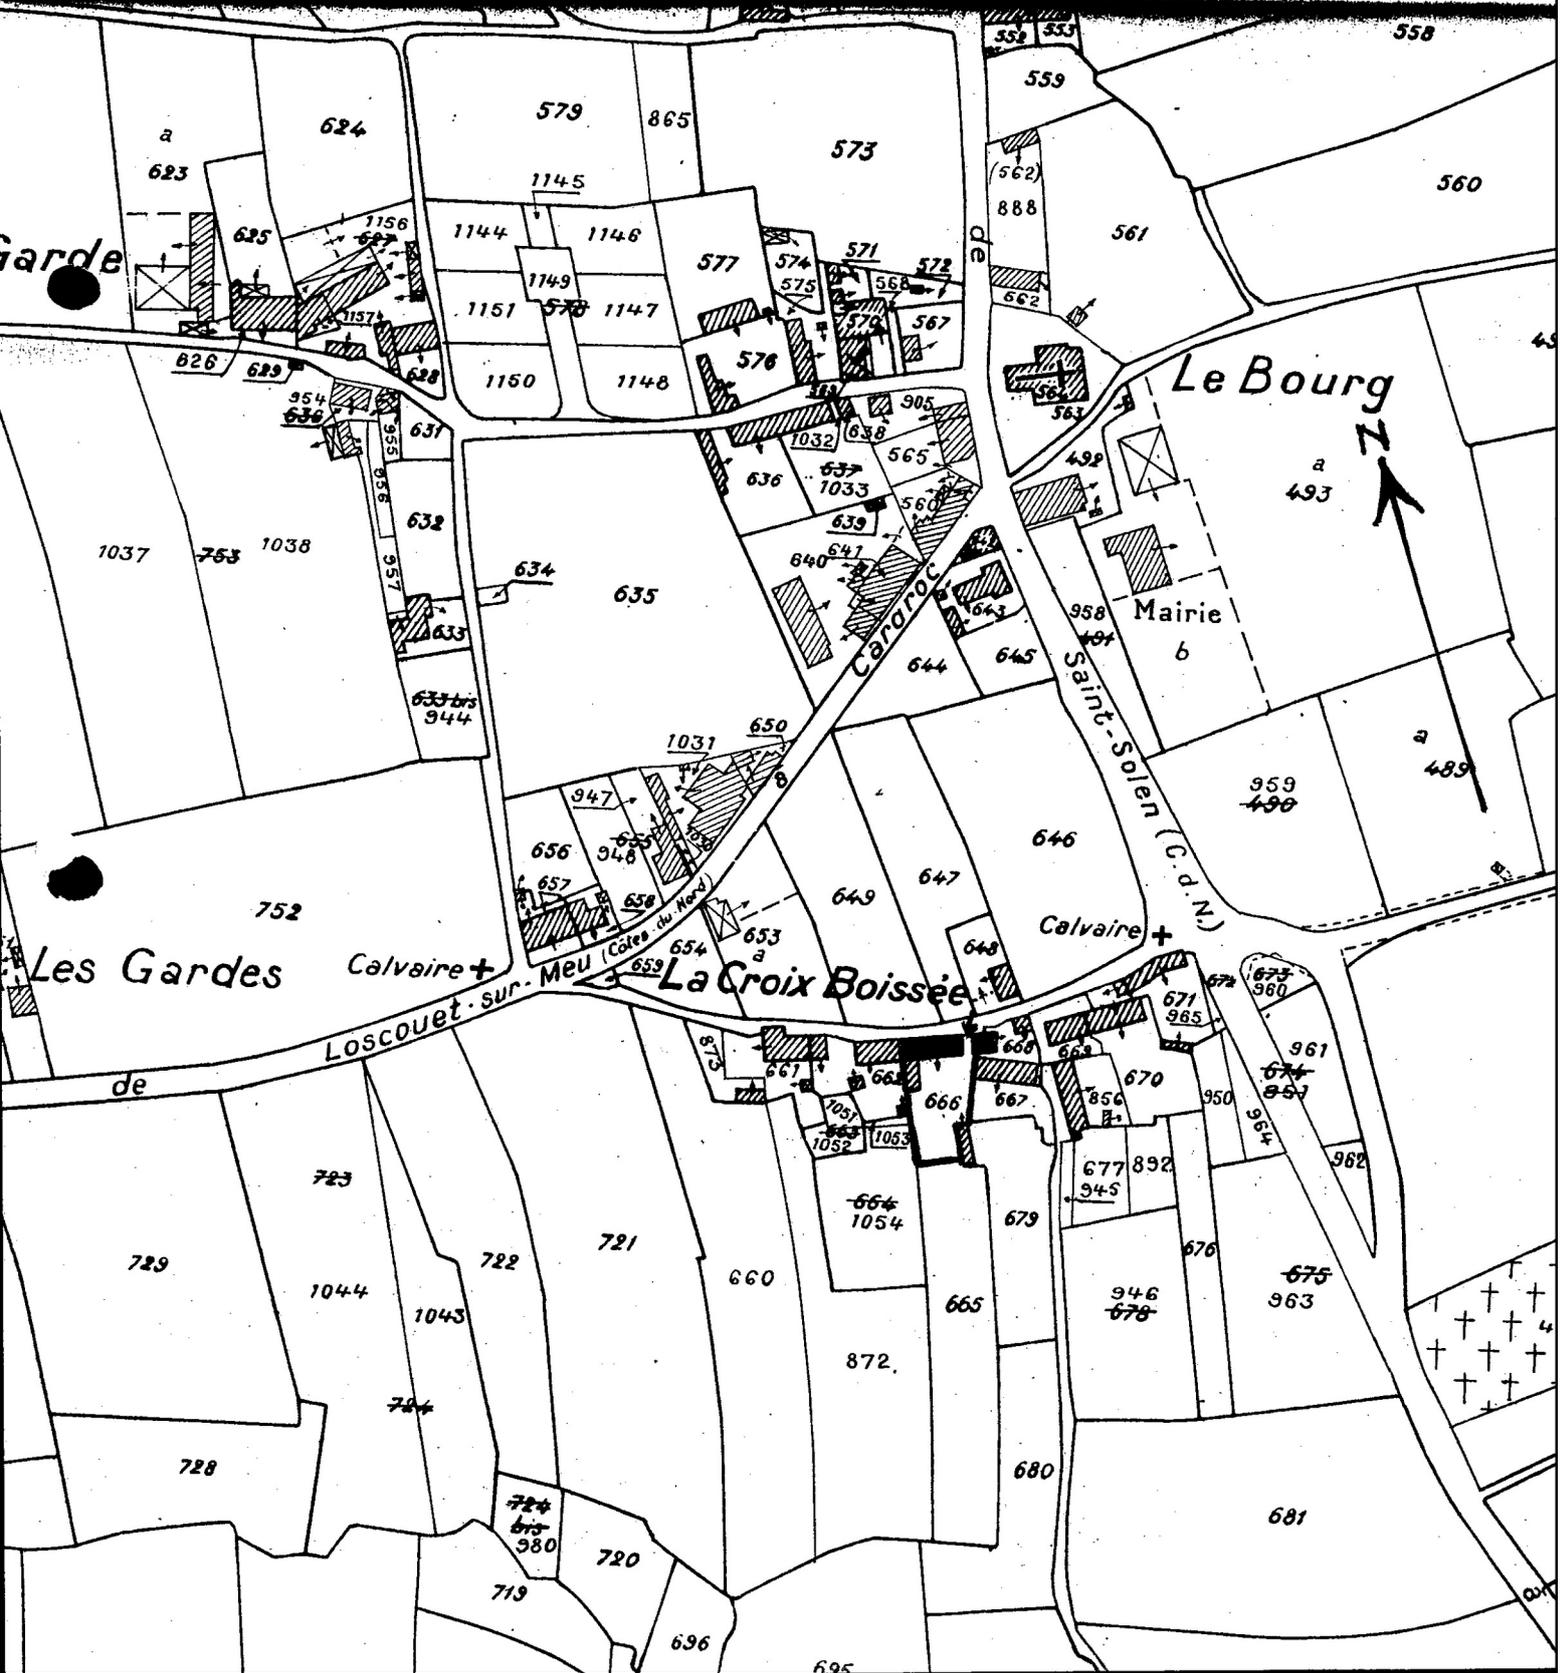

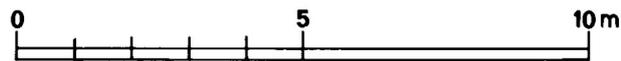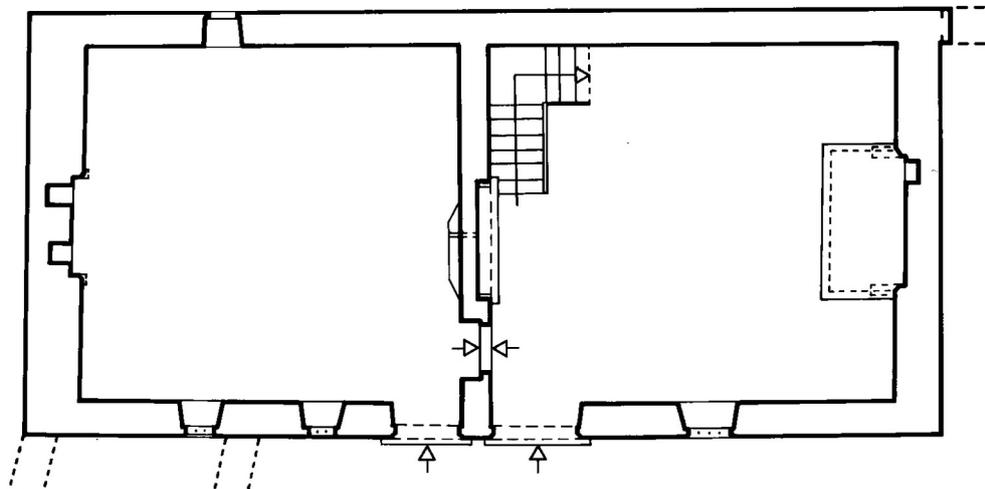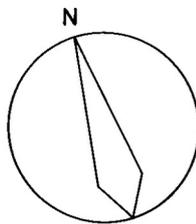

Plan au sol

35 - CARDROC
CROIX BOISSEE (LA)

Maison
Cadastre 1830
échelle 1/2500 e

DOC.1.



Fig.1 Vue générale prise de la route

Cl.Inv.Artur/Lambart

85 35 1860 X

85.35.702 ZA



Fig.2 Corps d'entrée à double porte

Cl.Inv.Artur/Lambart

85 35 1856 X



Fig.3 Corps d'entrée à double porte: revers

Cl.Inv.Artur/Lambart

85 35 1857 X

85.35.703 ZA-85.35.860 ZA-

85.35.862 ZA-85.35.863 ZA



Fig.4 Logis, façade Sud: vue générale

Cl.Inv.Artur/Lambart

85 35 1859 X
85.35.859 ZA



Fig.5 Blason muet entre deux portes

C1.Inv.Artur/Lambart

85 35 1858 X

85.35.961 ZA

