

35

n° département

IRODOUER

commune

CLOS BOSSARD(LE)

lieu-dit

adresse

IA00007153

(1477)

RENNES

arrondissement

BECHEREL

canton

edifice ou ensemble contenant

MANOIR

dénomination et titre de l'oeuvre

Coordonnées. LAMBERT1

X = 28360

Y = 06924

Cadastre

année :

section :

parcelle :

année : 1983

section : C1

parcelle : 6

Propriété : PRIVEE

Destination actuelle :

Protection

État de conservation :

Établi en 1983-1984 par J.-J. RIOULT

SITUATION: ISOLE**MATERIAUX: 1) GROS OEUVRE: GRANITE, SCHISTE, QUARTZITE, PISE, APPAREIL MIXTE
2) COUVERTURE: ARDOISE****SURCUIRE: 1 ETAGE CARRE****ELEVATION: ELEVATION A TRAVEES****COUVERTURE: TOIT A LONGS PANS, PIGNON COUVERT****ESCALIERS: ESCALIER DANS OEUVRE, ESCALIER TOURNANT A RETOURS SANS JOUR****REPRESENTATION: PEINTURE; REPRESENTATION NON FIGURATIVE****TYPLOGIE: TYPE TERNAIRE, TYPE A DEUX PIECES PAR ETAGE, COULOIR, PORTE A
DOUBLE ROULEAU****HISTORIQUE ET CONCLUSIONS: ANCIEN MANOIR DU CLOS BOSSARD, LOGIS 17E
SIECLE, REMANIE 20E SIECLE, VESTIGES DE DECOR PEINT A L'ETAGE****TABLE DES FIGURES**

PL.I. CADASTRE 1983

FIG.1. FAÇADE ~~Sup~~, VUE GÉNÉRALE

85.35.1464 X

FIG.2. CHEMINÉE DE L'ÉTAGE, VUE GÉNÉRALE

85.35.1465 X

CHEMINÉE DE L'ÉTAGE, VUE GÉNÉRALE

84.35.1554 ZA *

FIG.3. CHEMINÉE DE L'ÉTAGE, DÉTAIL

85.35.1466 X

CHEMINÉE DE L'ÉTAGE, DÉTAIL

84.35.1555 ZA *

FIG.4. CHARPENTE - POINÇON - ENTRAIT

85.35.1467 X.

* clichés disponibles à la diapotheque.

35 - CANTON DE BECHEREL

35 - IRODOUER

CLOS BOSSARD (LE)

MANOIR

PLAN-MASSE ET DE SITUATION

CADASTRE 1983, SECTION C 1

ÉCHELLE 1/2500E

PL. I.

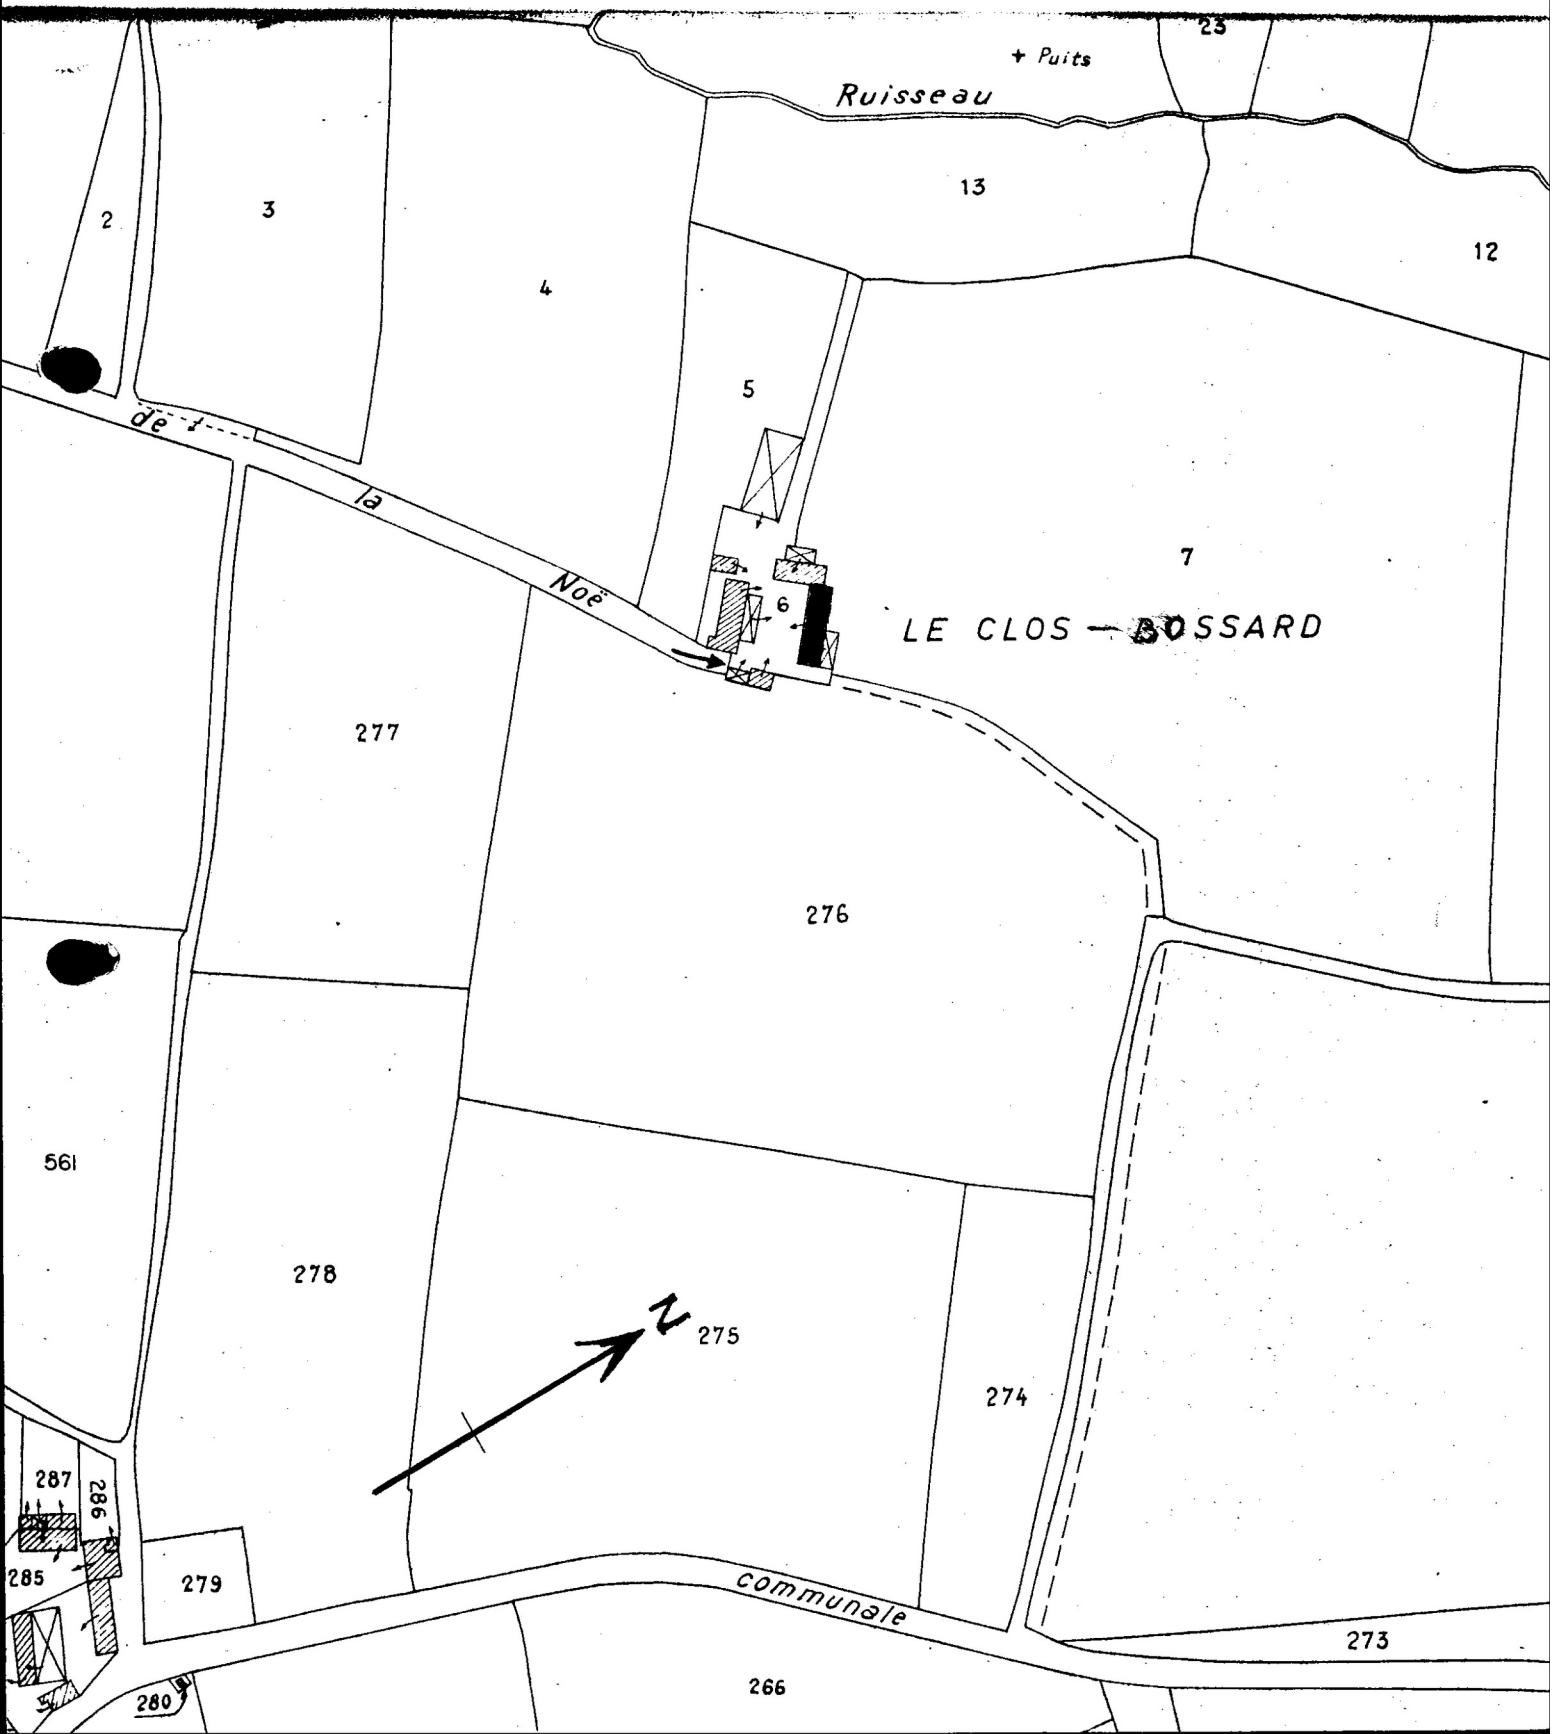


Fig.1 Façade Sud : vue générale

C1.Inv.Artur/Lambart

85 35 1464 X



Fig.2 Cheminée de l'étage : vue générale

Cl.Inv.Artur/Lambart

85 35 1465 X

84.35.1554 ZA



Fig.3 Cheminée de l'étage : détail du linteau

Cl.Inv.Artur/Lambart

85 35 1466 X

84.35.1555 ZA



Fig.4 Charpente : détail

C1.Inv.Artur/Lambart

85 35 1467 X

