

35

n° département

IRODOUER

commune

VILLE ES GUILLOUX (LA)

lieu-dit

adresse

JA00007955

(1479)

RENNES

arrondissement

BECHEREL

canton

édifice ou ensemble contenant

MAISON

dénomination et titre de l'oeuvre

Coordonnées. LAMBERT1 X = 28038

Y = 07064

Cadastre année : section : parcelle :  
 année : 1983 section : A2 parcelle : 359

Propriété : PRIVEE

Destination actuelle :

Protection

État de conservation : MAUVAIS ETAT

Établi en 1983-1984 par J.-J. RIOULT

**SITUATION: ISOLE**

**MAIERIAUX:** 1) GROS OEUVRE: GRANITE, QUARTZITE, PISE, MOELLON, APPAREIL MIXTE  
 2) COUVERTURE: ARDOISE

**STRUCIURE: EN REZ DE CHAUSSEE****COUVERTURE: TOIT A LONGS PANS, PIGNON COUVERT****ESCALIERS: ESCALIER DANS OEUVRE, ESCALIER EN EQUERRE****REPRESENTATION: SCULPTURE****TYPLOGIE: LOGIS A FONCTIONS MULTIPLES, HAUT SURCROIT, PORTE HAUTE, PORTE A DOUBLE ROULEAU****HISTORIQUE ET CONCLUSIONS: MAISON DE PRETRE; LOGIS 17E SIECLE; GERBIERE CADRE BOIS AJOUTEE AU 19E SIECLE**

CETTE MAISON DU XVII<sup>E</sup> SIECLE NE DIFFERERAIT EN RIEN D'UNE FERME CONTEMPORAINE (LOGIS-ÉTABLE PLUS GRENIER DANS HAUT SURCROÏT) SI CE N'ÉTAIT LA PRÉSENCE SUR LE LINTEAU DE LA FENÊTRE DU LOGIS D'UN CALICE, MARQUE INDÉNIABLE DE L'HABITATION D'UN PRÊTRE.

35 - CANTON DE BECHEREL

35 - IRODOUER

VILLE ES GUILLOUX (LA)

FERME

Table des figures

PL.I.	Plan-masse et de situation, cadastre 1983	
FIG.1.	Façade antérieure, vue générale	85.35.1468 X
	Façade antérieure, vue générale	84.35.1583 ZA *
	Façade antérieure, vue générale	84.35.1584 ZA *
FIG.2.	Fenêtre avec calice, détail	85.35.1469 X
FIG.3.	Salle, vue générale vers cheminée	85.35.1470 X
FIG.4.	Cheminée, piédroit : détail	85.35.1471 X
FIG.5.	Armoire murale, vue générale	85.35.1472 X
FIG.6.	Escalier, vue générale	85.35.1473 X
FIG.7.	Passage entre les greniers, détail	85.35.1474 X.

\* clichés disponibles à la diapotheque.

35 - IRODOUER  
VILLE ES GUILLOUX (LA)

Ferme  
Plan-masse et de situation,  
cadastre 1983, section A 2  
échelle 1/2500e

PL. I.  
LA COUR-ES-LEBLAYS

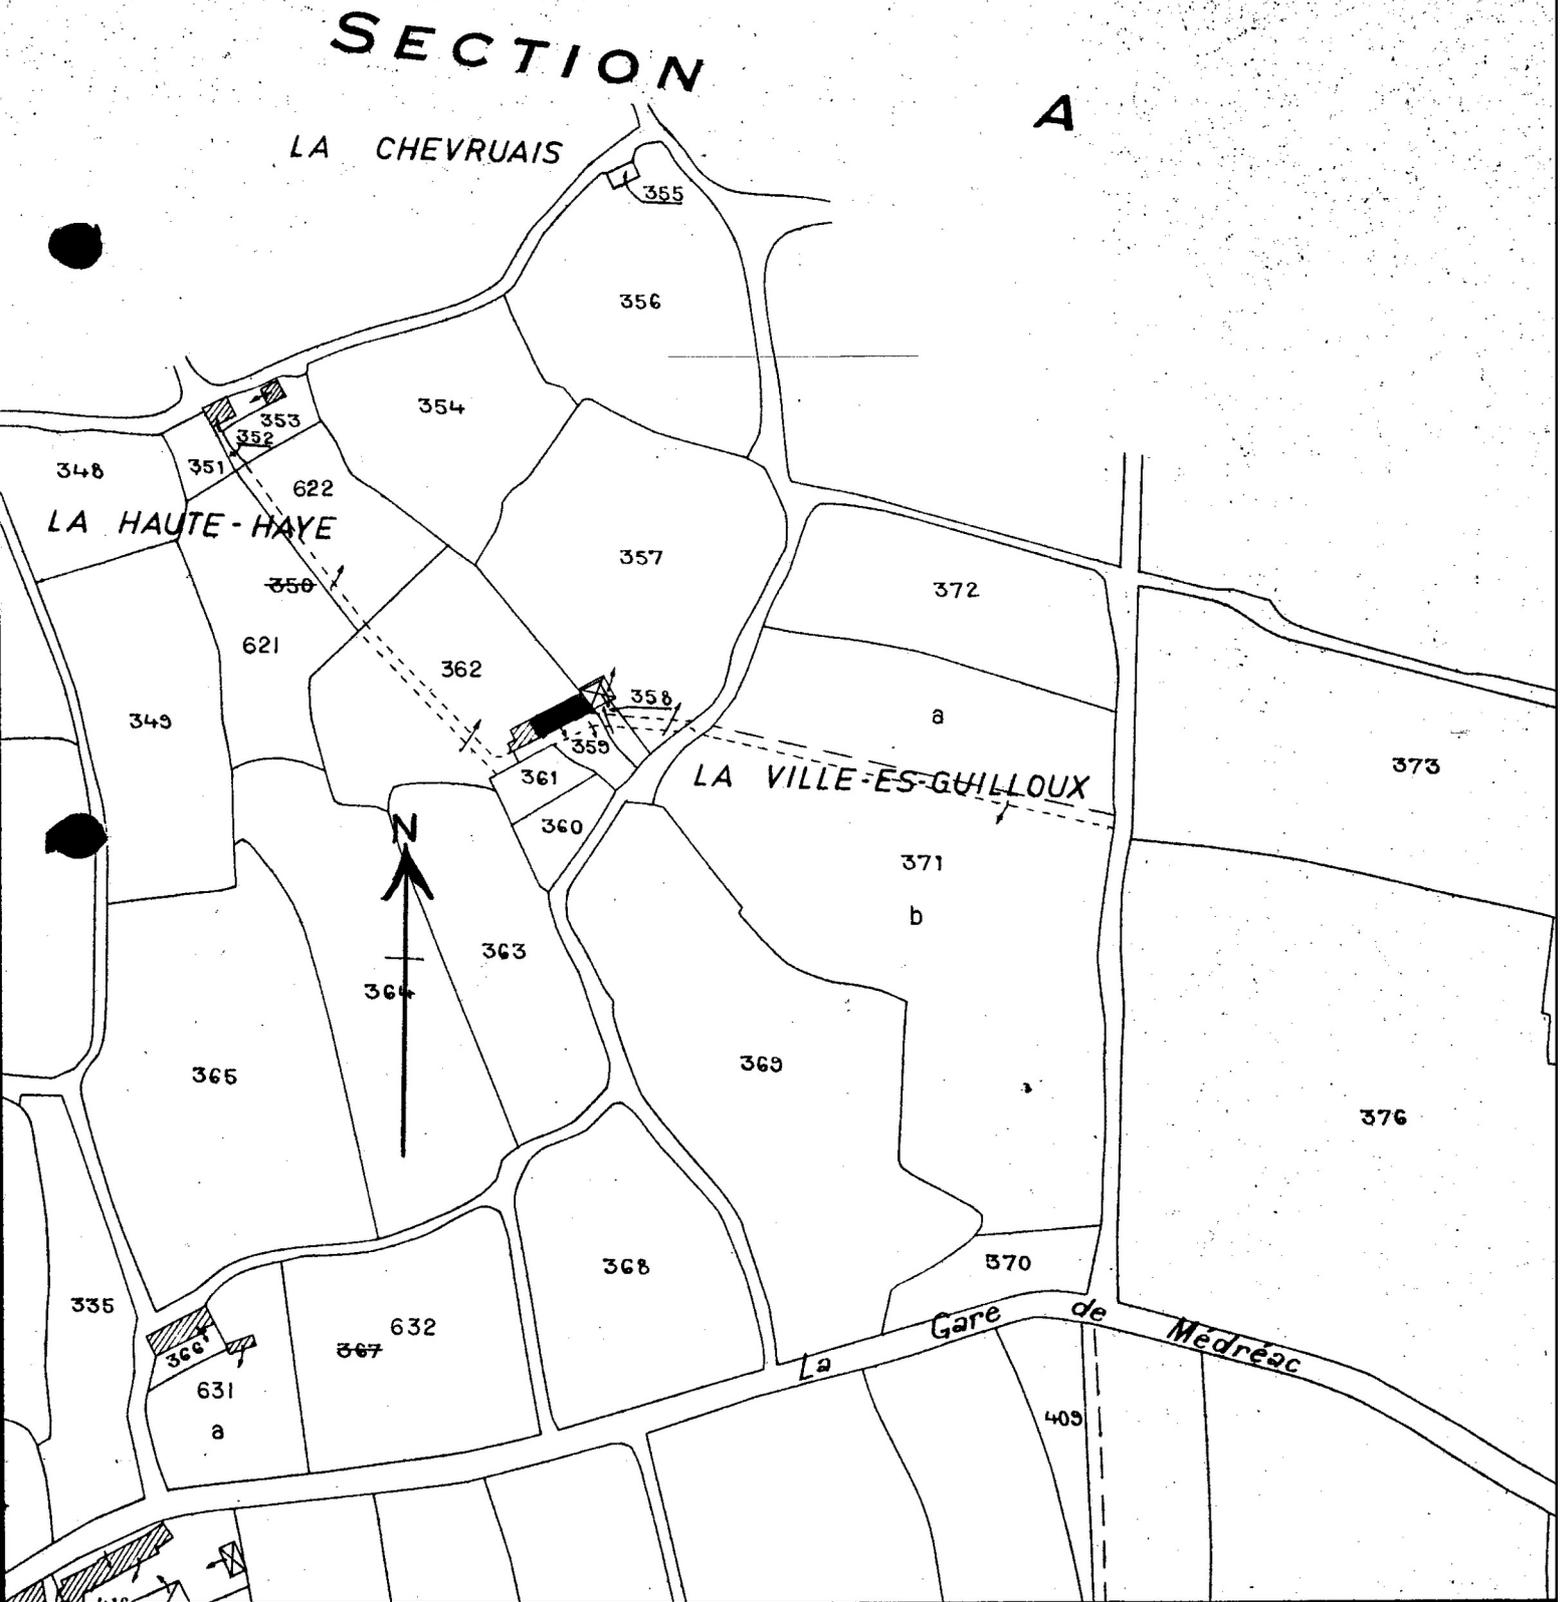


Fig.1 Elévation antérieure : vue générale

Cl.Inv.Artur/Lambart

85 35 1468 X

84.35.1583 ZA-84.35.1584 Zf



Fig.2 Fenêtre avec calice

C1.Inv.Artur/Lambart

85 35 1469 X



Fig.3 Salle, cheminée : vue générale

Cl.Inv.Artur/Lambart

85 35 1470 X



Fig.4 Cheminée : détail de piédroit

Cl.Inv.Artur/Lambart

85 35 1471 X



Fig.5 Armoire murale : vue générale

Cl.Inv.Artur/Lambart

85 35 1472 X

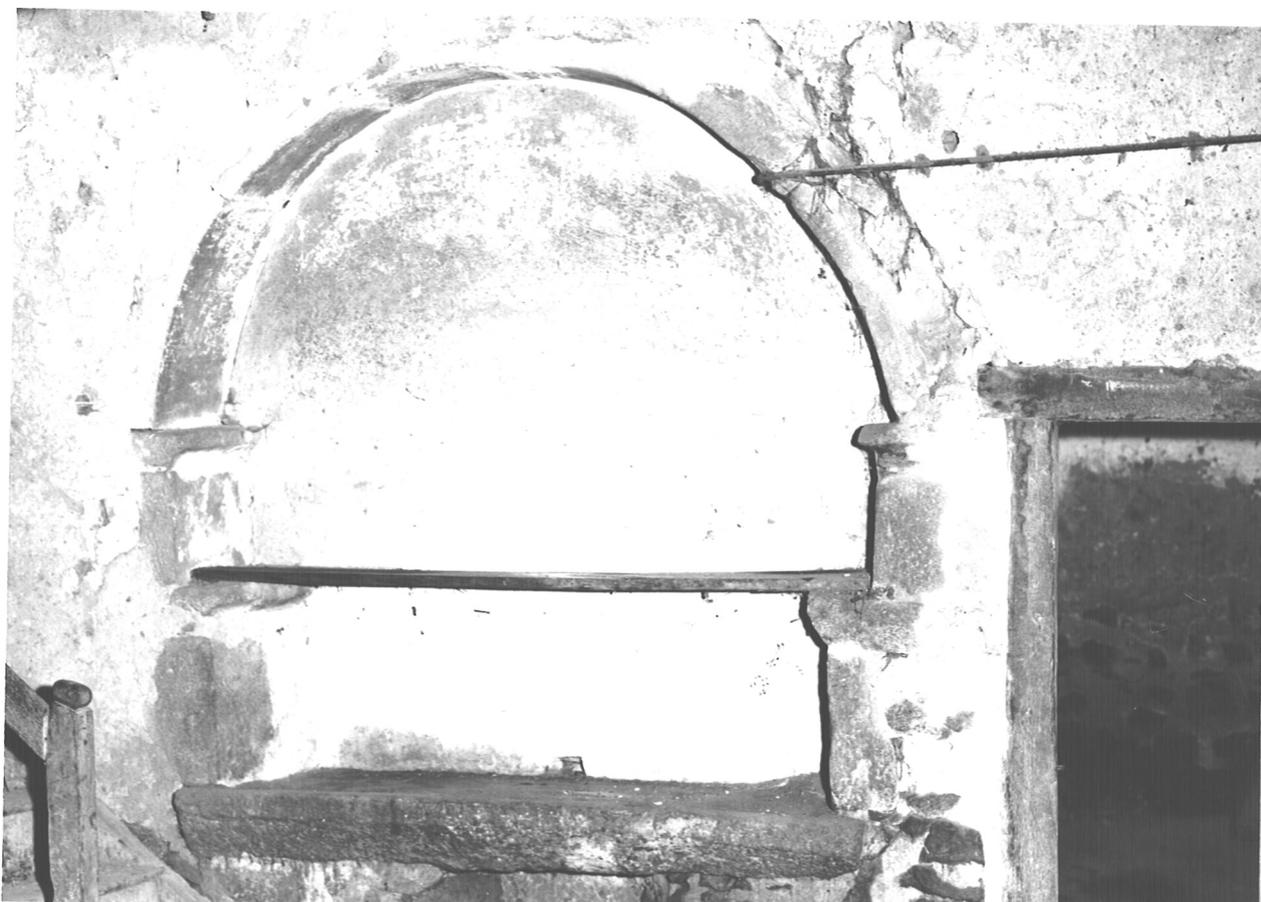


Fig.6 Escalier : vue générale

C1.Inv.Artur/Lambart

85 35 1473 X



Fig.7 Passage entre les greniers

C1.Inv.Artur/Lambart

85 35 1474 X

