

35

n° département

LANGAN

commune



AURIAIE(L')

lieu-dit

adresse

JA00007959

(1484)

RENNES

arrondissement

BECHEREL

canton

édifice ou ensemble contenant

FERME

dénomination et titre de l'oeuvre

Coordonnées. LAMBERT1 X = 29000

Y = 06796

Cadastre année : section : parcelle :

année : 1983 section : B1 parcelle : 834

Propriété : PRIVEE

Destination actuelle :

Protection

État de conservation :

Établi en 1983-1984 par J.-J. RIOULT

SITUATION: EN ECART**PARTIES CONSTITUANTES: PUIT****MATERIAUX: 1) GROS OEUVRE: PISE, GRANITE, BOIS, PAN DE BOIS 2) COUVERTURE: ARDOISE****SITUATION: 1 ETAGE CARRE****ELEVATION: ELEVATION A TRAVEES****COUVERTURE: TOIT A LONGS PANS, PIGNON COUVERT****ESCALIERS: ESCALIER DANS OEUVRE, ESCALIER DROIT****HISTORIQUE ET CONCLUSIONS: ANCIEN LOGIS DOUBLE 17E SIECLE; FACADE PARTIELLEMENT REMONTEE 2E MOITIE 19E SIECLE**

CETTE FERME EST UN EXEMPLE TRES CARACTERISTIQUE DE TRANSFORMATION D'UNE COMPOSITION DU XVIIE SIECLE, A DEUX PIECES HABITABLES EN REZ-DE-CHAUSSEE SURMONTEES D'UNE CHAMBRE A GAUCHE ET D'UN GRENIER A DROITE, EN UNE MAISON A ETAGE DONT LES BAIES ONT ETE FAITES AU XIXE SIECLE TOUTES SUR LE MEME MODELE (AU-DESSUS DE LA FENETRE D'ETAGE A DROITE ON DISTINGUE ENCORE, NOYE DANS LA MASSE DU PISE, LE LINTEAU DE L'ANCIENNE GERBIERE).

Table des figures

PL.I. Plan-masse et de situation	
FIG.1. Elévation antérieure, vue générale	85.35.1798 X
Elévation antérieure, vue générale	85.35.631 ZA *
FIG.2. Elévation antérieure, vue rapprochée	85.35.1799 X
Elévation antérieure, détail angle	85.35.632 ZA *
FIG.3. Pignon Ouest, ancrages cheminées	85.35.1800 X
FIG.4. Pièce Est, vue générale vers cheminée	85.35.1801 X
FIG.5. Pièce Est, détail poutre	85.35.1802 X

*** clichés disponibles à la diapotheque.**

35 - LANGAN

AURIAIE (L')

Ferme

Plan-masse et de situation

Cadastre 1934, section B 1

échelle 1/2500e

PL. I.

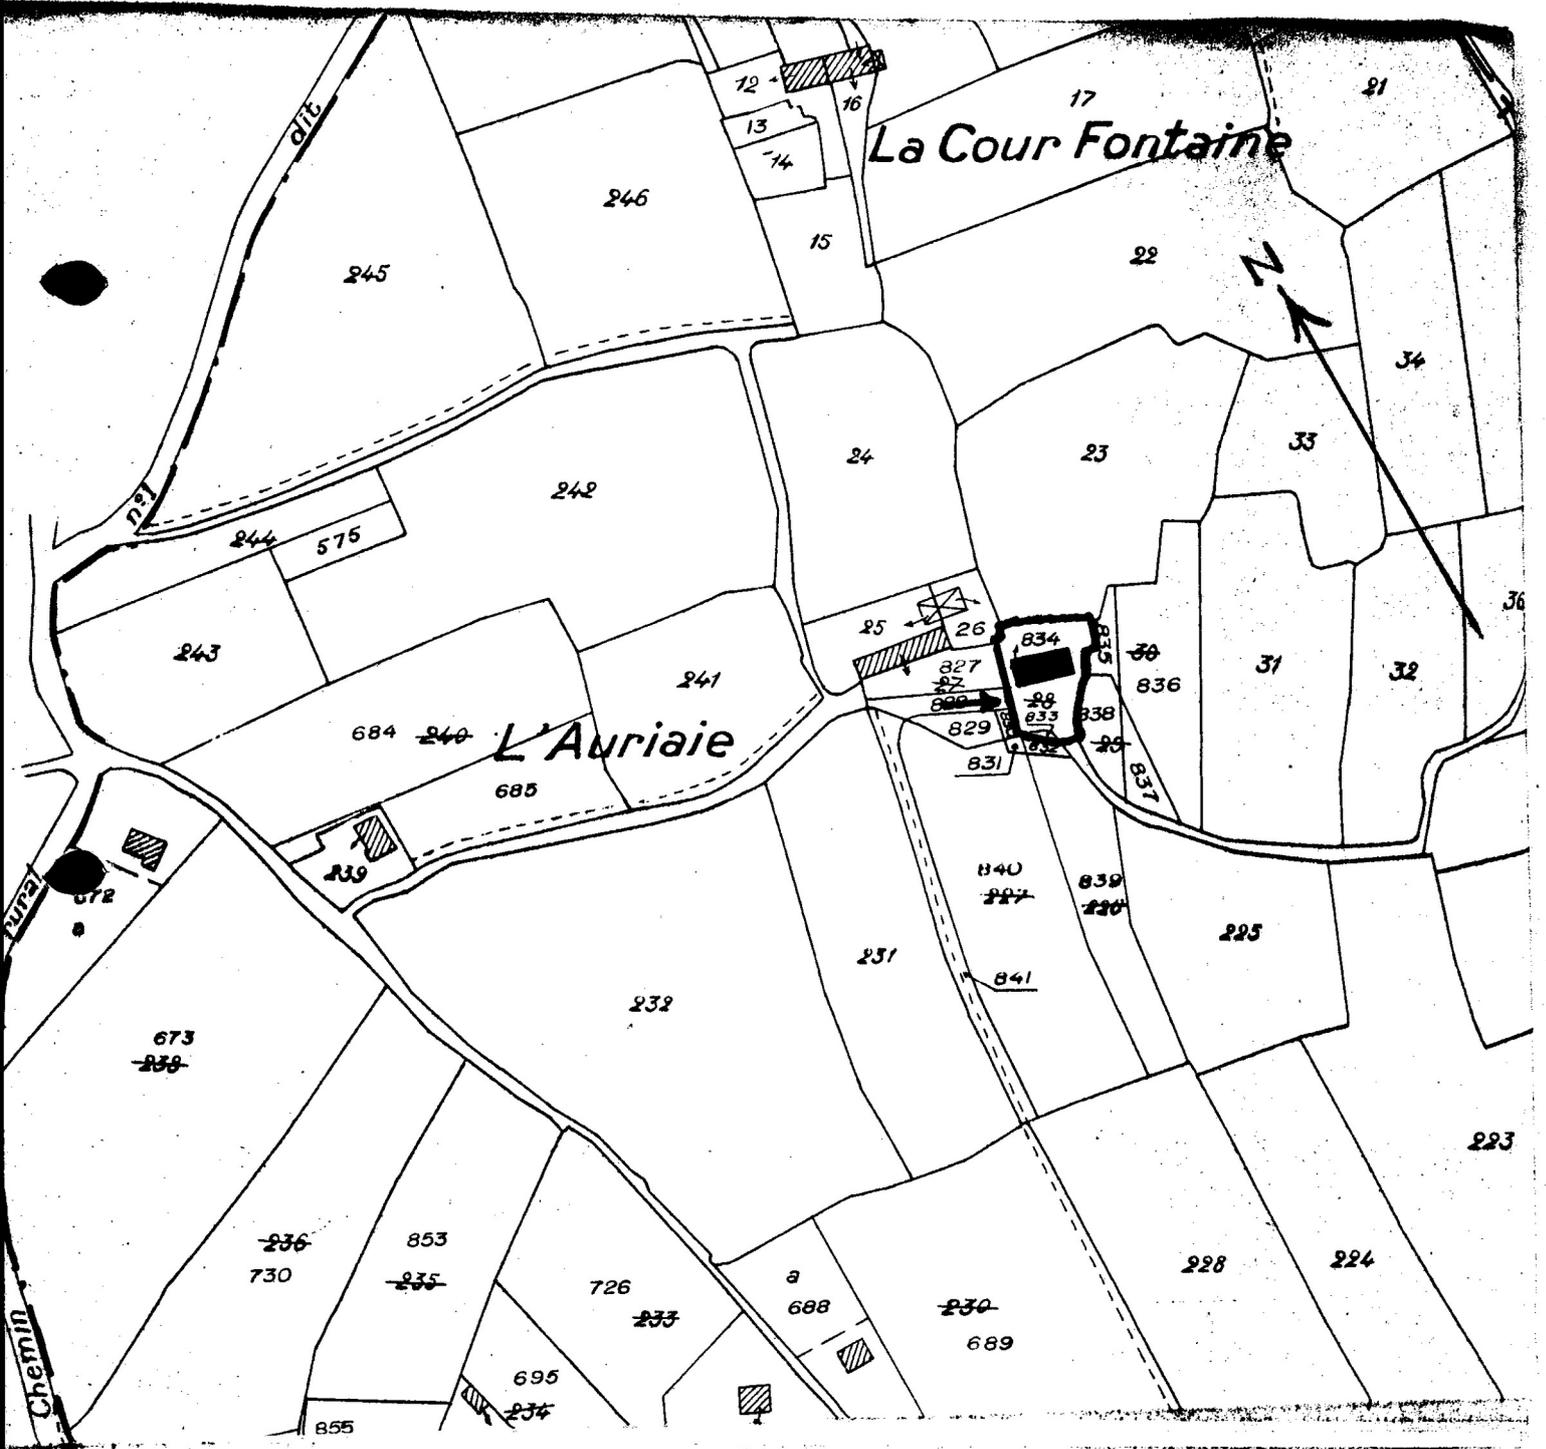


Fig.1 Elévation antérieure : vue générale

Cl. Inv. Artur/Lambart

85 35 1798 X
85.35.631 ZA



Fig.2 Elévation antérieure : vue rapprochée

Cl.Inv.Artur/Lambart

85 35 1799 X

85.35.632 ZA



Fig.3 Pignon Ouest : ancrage de cheminée

Cl.Inv.Artur/Lambart

85 35 1800 X



Fig.4 Intérieur, pièce est : vue générale

C1.Inv.Artur/Lambart

85 35 1801 X



Fig.5 Intérieur, pièce Est : détail de poutre

Cl.Inv.Artur/Lambart

85 35 1802 X

