

35

n° département

MINIAC SOUS BECHEREL

commune

LESSART

lieu-dit

IA0000 7967

(1493)

RENNES

arrondissement

BECHEREL

canton

édifice ou ensemble contenant

MANOIR

dénomination et titre de l'œuvre

Coordonnées. LAMBERT1 X = 28270

Y = 07480

Cadastre

année :

section :

parcelle :

année : 1980

section : B1

parcelle : 48,49

Propriété : PRIVEE

Destination actuelle :

Protection A SIGNALER

État de conservation :

Établi en 1983-1984 par J.-J. RIOULT

SITUATION: ISOLE

PARTIES CONSTITUANTES: COUR, LOGEMENT

MATIERIAUX: 1) GROS OEUVRE: GRANITE, MOELLON, CALCAIRE, PIERRE DE TAILLE 2)
COUVERTURE: ARDOISE

STRUCTURE: EN REZ DE CHAUSSEE, 1 ETAGE CARRE

ELEVATION: ELEVATION A TRAVEES

COUVERTURE: TOIT A LONGS PANS, PIGNON DECOUVERT, PIGNON COUVERT

ESCALIERS: ESCALIER DANS OEUVRE

TYPOLOGIE: ANCIENNE COUR FERMEE, ALIGNEMENT, ARMOIRE MURALE

HISTORIQUE ET CONCLUSIONS: ANCIEN MANOIR ? COMPRENANT TROIS LOGIS EN
ALIGNEMENT, LE PLUS A L'EST PORTE LA DATE 1655 SUR SA LUCARNE; COUR
REDIVISEE AU 19E SIECLE. LOGIS 2e MOITIE XIX^es. AU NORD-OUEST DE LA COUR.

L'accès à ce manoir se fait par un porche ménagé dans un alignement de dépendances ancien faisant face à l'alignement des logis. La cour redivisée en deux par des remises lors de la 2^e moitié du XIX^e siècle était à l'origine fermée du côté Ouest, comme le montre le cadastre de 1825. L'alignement des trois logis construits de 1655 (date de celui le plus à l'Est) jusqu'en 168.? (date peu lisible sur celui le plus à l'Ouest) forme une composition en escalier. Si les deux logis extrêmes ont été peu remaniés, celui du milieu a souffert de sa transformation en dépendance dans la 2^e moitié du XIX^e siècle lors de la redivision de l'exploitation (pente de toit changée, souche de cheminée supprimée, remise venant buter contre sa façade).

Suite au rescindement de l'édifice, l'aile qui fermait la cour à l'Ouest a été supprimée et l'on a construit un nouveau logis orienté au Sud.

Cet ensemble, malgré ses remaniements est remarquable, en particulier par la structure des portes à arcs de décharge : celle du petit logis en rez-de-chaussée à l'extrême droite comportant même un linteau clavé en trait de Jupiter surmonté d'une pierre démaigrie (des exemples similaires au bourg des Iffs).

Remarquer aussi les souches de cheminées sculptées en calcaire du Quiou.

Table des illustrations:

PL. I	Extrait du cadastre de 1980 B1 échelle 1/2500e		
PL. II	Plan-masse et de situation		
PL. III	Plan au sol	86.35.54 P	
PL. IV	Plan à l'étage	87.35.489 P	
PL. V	Coupe	87.35.486 P	
DOC.1.	Cadastre 1825		
FIG.1.	Lessart : vue générale depuis Bécherel	85.35.1615 X	
FIG.2.	Lessart : manoir et porche vus depuis Bécherel	85.35.1614 X	
FIG.3.	Logis n°1 : vue générale façade antérieure	85.35.1618 X	
	Logis n°1 : vue générale façade antérieure	85.35.788 ZA	*
FIG.4.	Logis n°1 : Détail des baies	85.35.1610 X	
	Logis n°1 : Détail des baies	85.35.789 ZA	*
FIG.5.	Logis n°1 : lucarne datée 1655	85.35.1608 X	
FIG.6.	Logis n°1 : souche de cheminée	85.35.1609 X	
	Logis n°1 : souche de cheminée	85.35.790 ZA	*
FIG.7.	Logis n°2 et n°3 : façade antérieure, vue générale	85.35.1616 X	
FIG.8.	Logis n°2 : porte, détail	85.35.1612 X	
	Logis n°2 : porte, détail	85.35.785 ZA	*
FIG.9.	Logis n°3 : souche de cheminée, détail	85.35.1606 X	
	Logis n°3 : souche de cheminée, détail	85.35.790 ZA	*
FIG.10.	Elévations postérieures : vue de volume vers l'Est	85.35.1617 X	
FIG.11.	Elévations postérieures : vue de volume vers l'Ouest	85.35.1611 X	
FIG.12.	Logis n°2, intérieur : cheminée détruite	85.35.1619 X	
FIG.13.	Logis n°3, intérieur : cheminée	85.35.1613 X	
FIG.14.	Logis n°4, vue générale	85.35.1607 X	

* clichés disponibles à la diapotheque.


35 - MINIAC-SOUS-BECHEREL

LESSART


Manoir

Cadastre 1980, section B 1
échelle 1/2500e

PL. I.

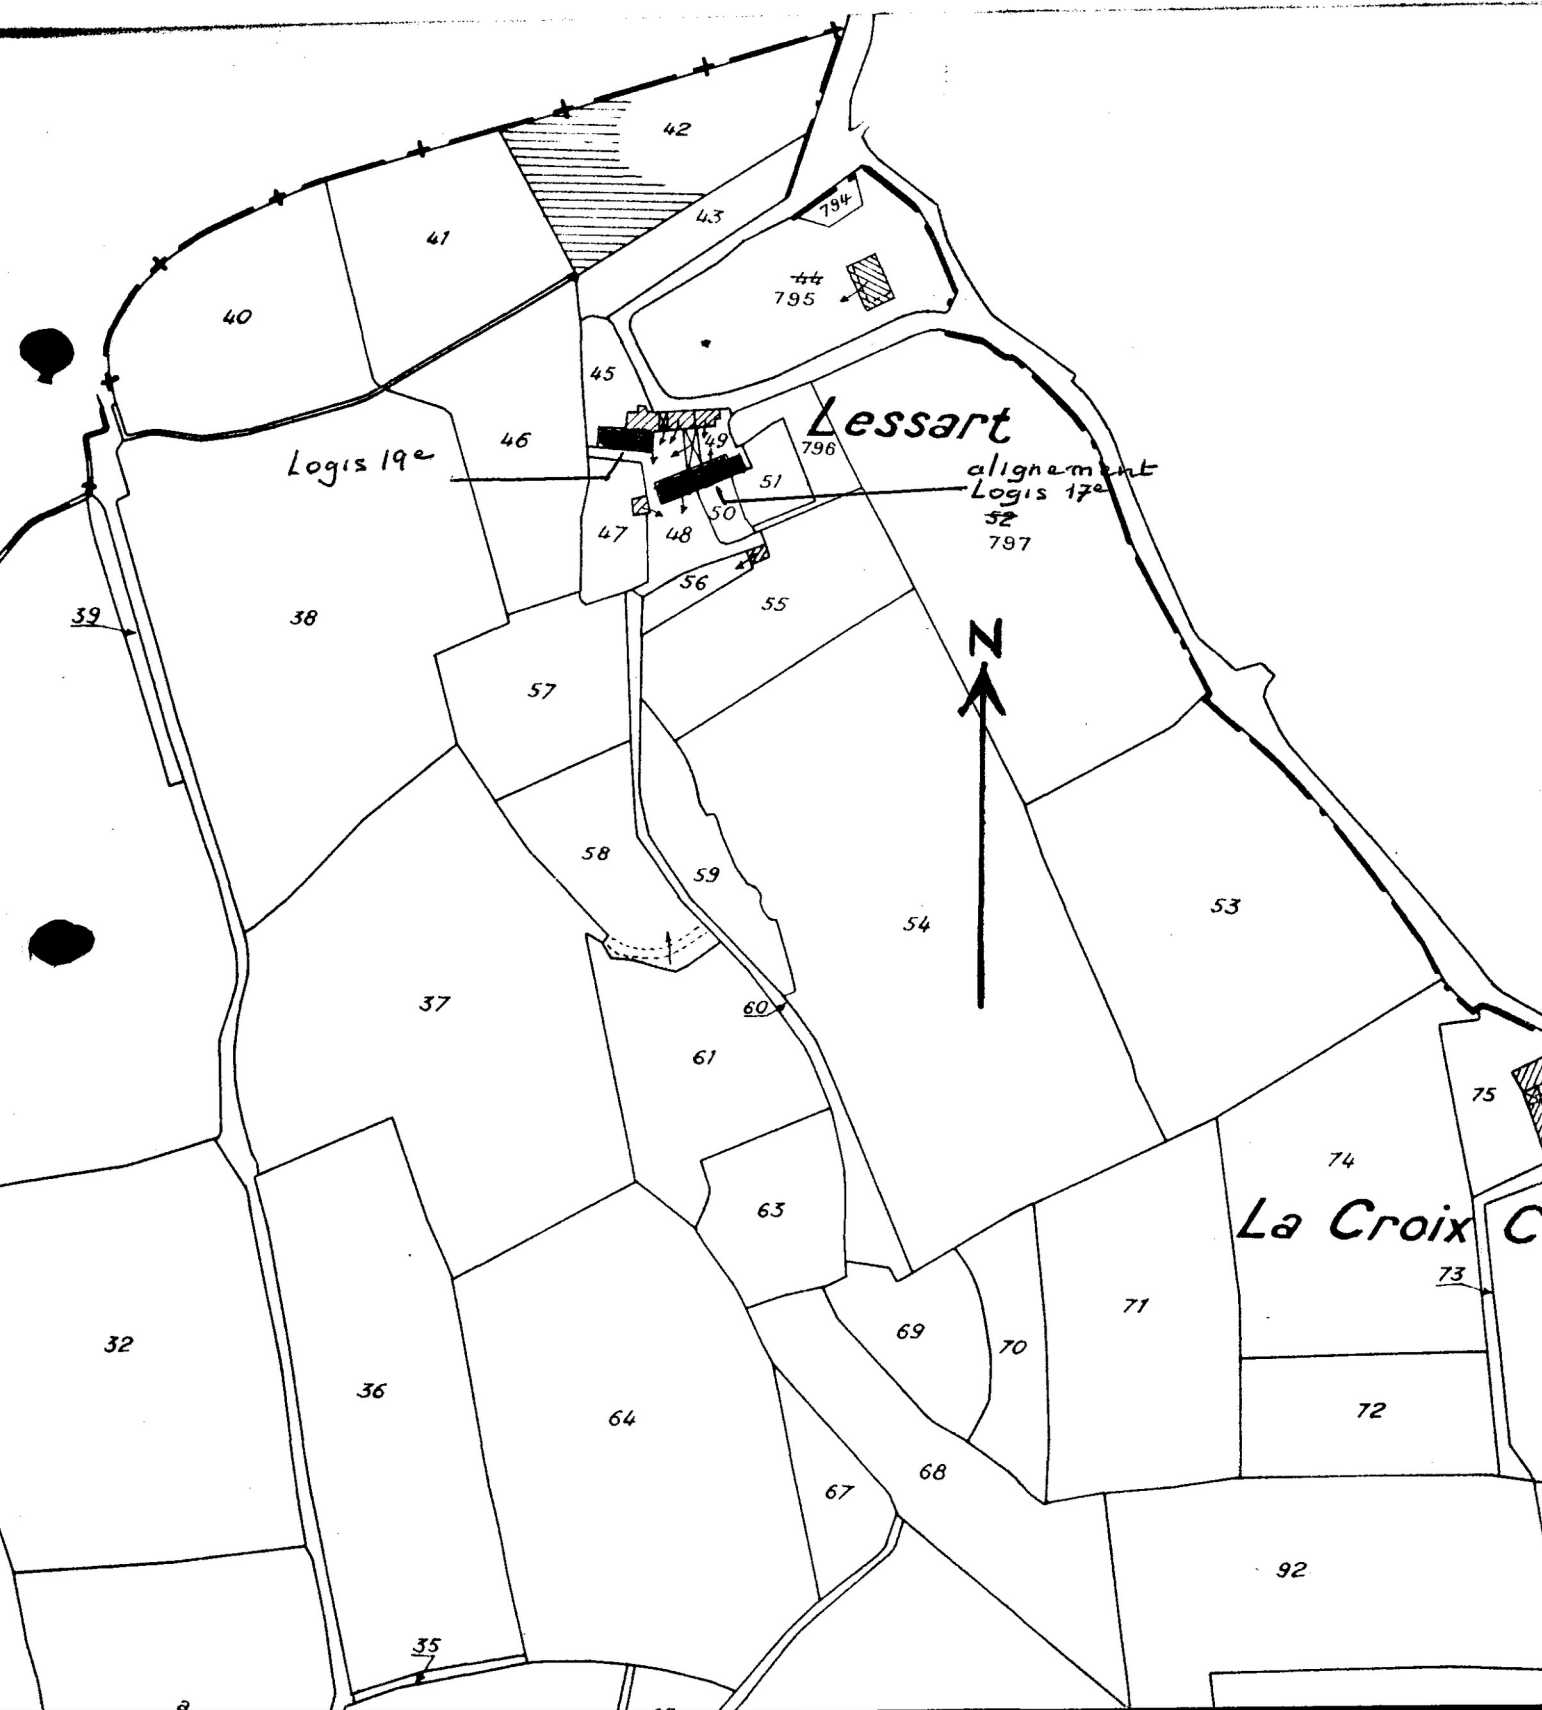



PL. II.

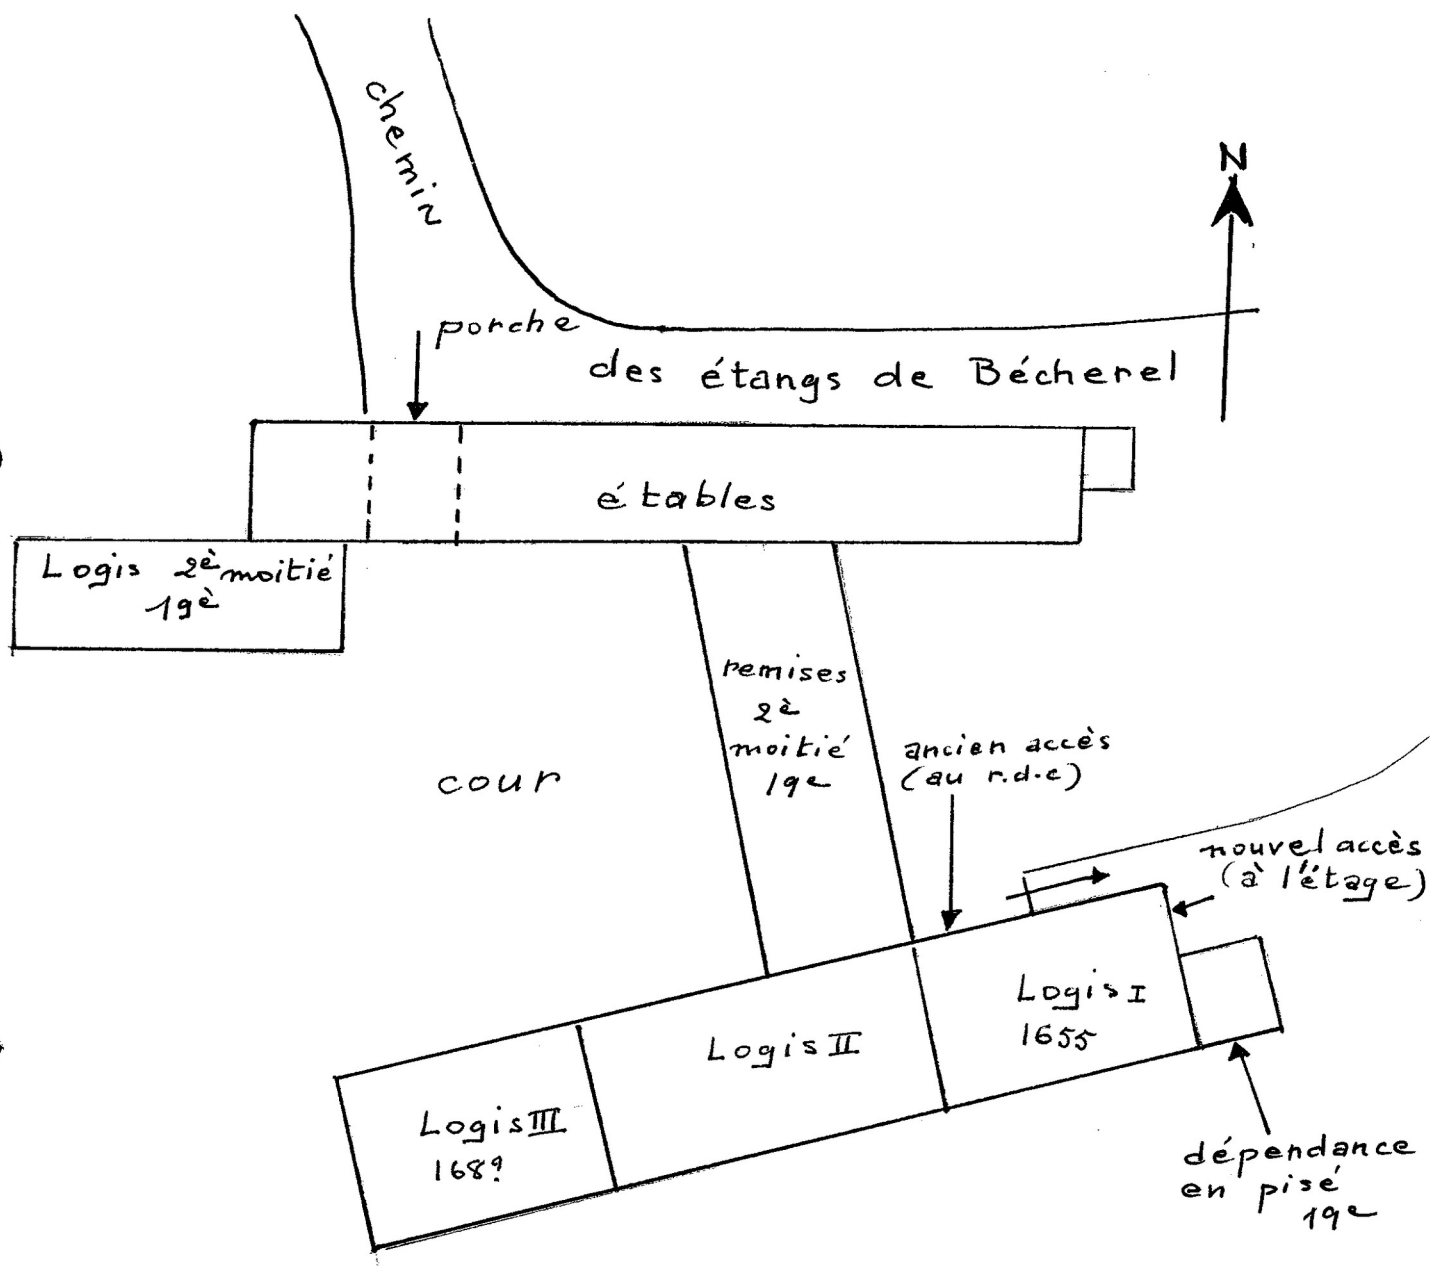


Pl.III Plan au sol

Cl.Inv.Artur/Lambart

86 35 54 P

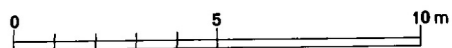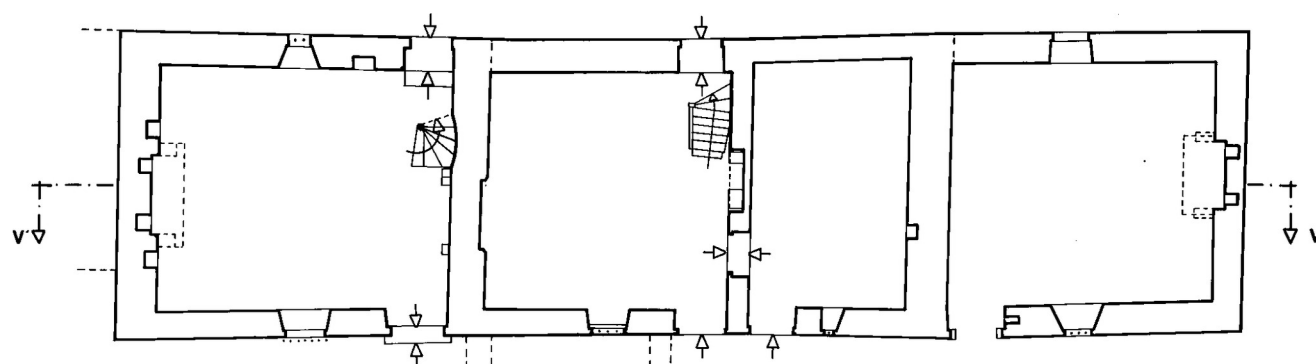


Plan au sol

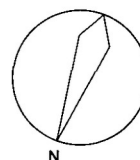

Pl.IV Plan à l'étage

Cl.Inv.Artur/Lambart


87 35 489 P

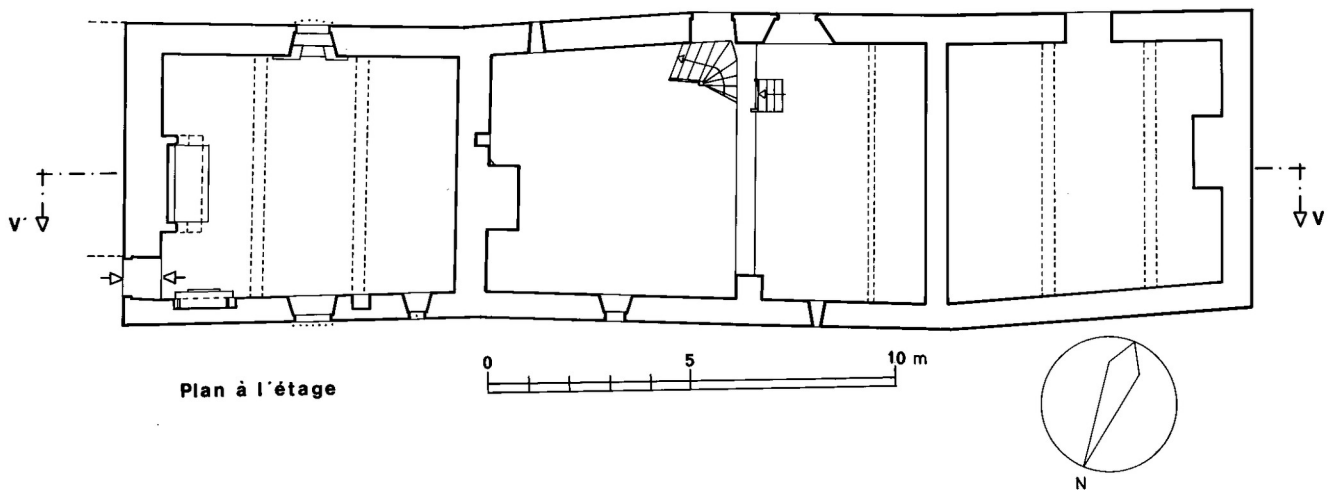

Pl.V Coupe

Cl.Inv.Artur/Lambart

87 35 486 P

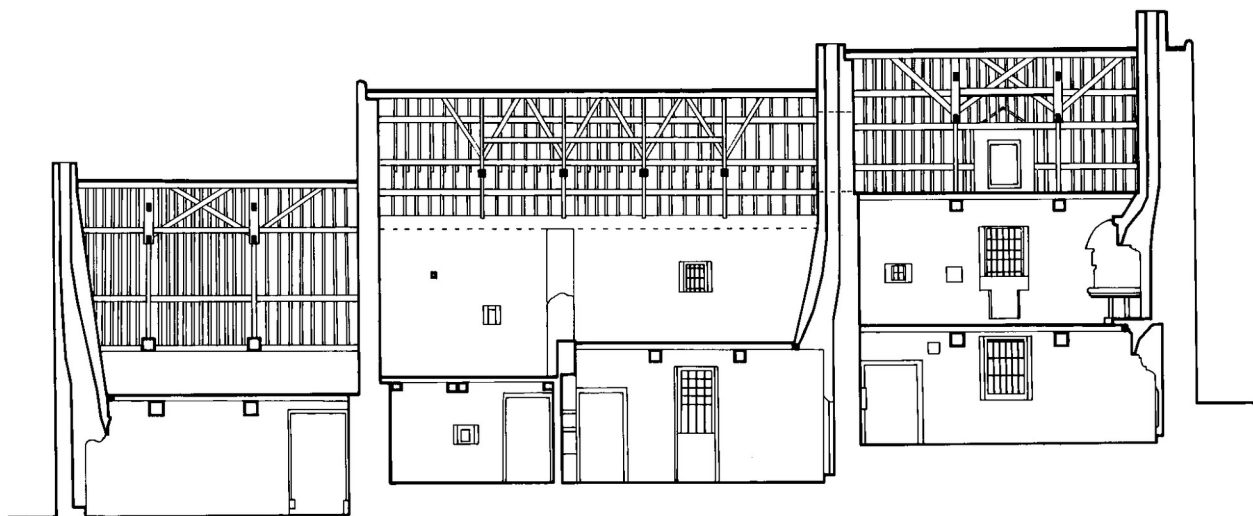

0 5 10m

Coupe selon V-V'

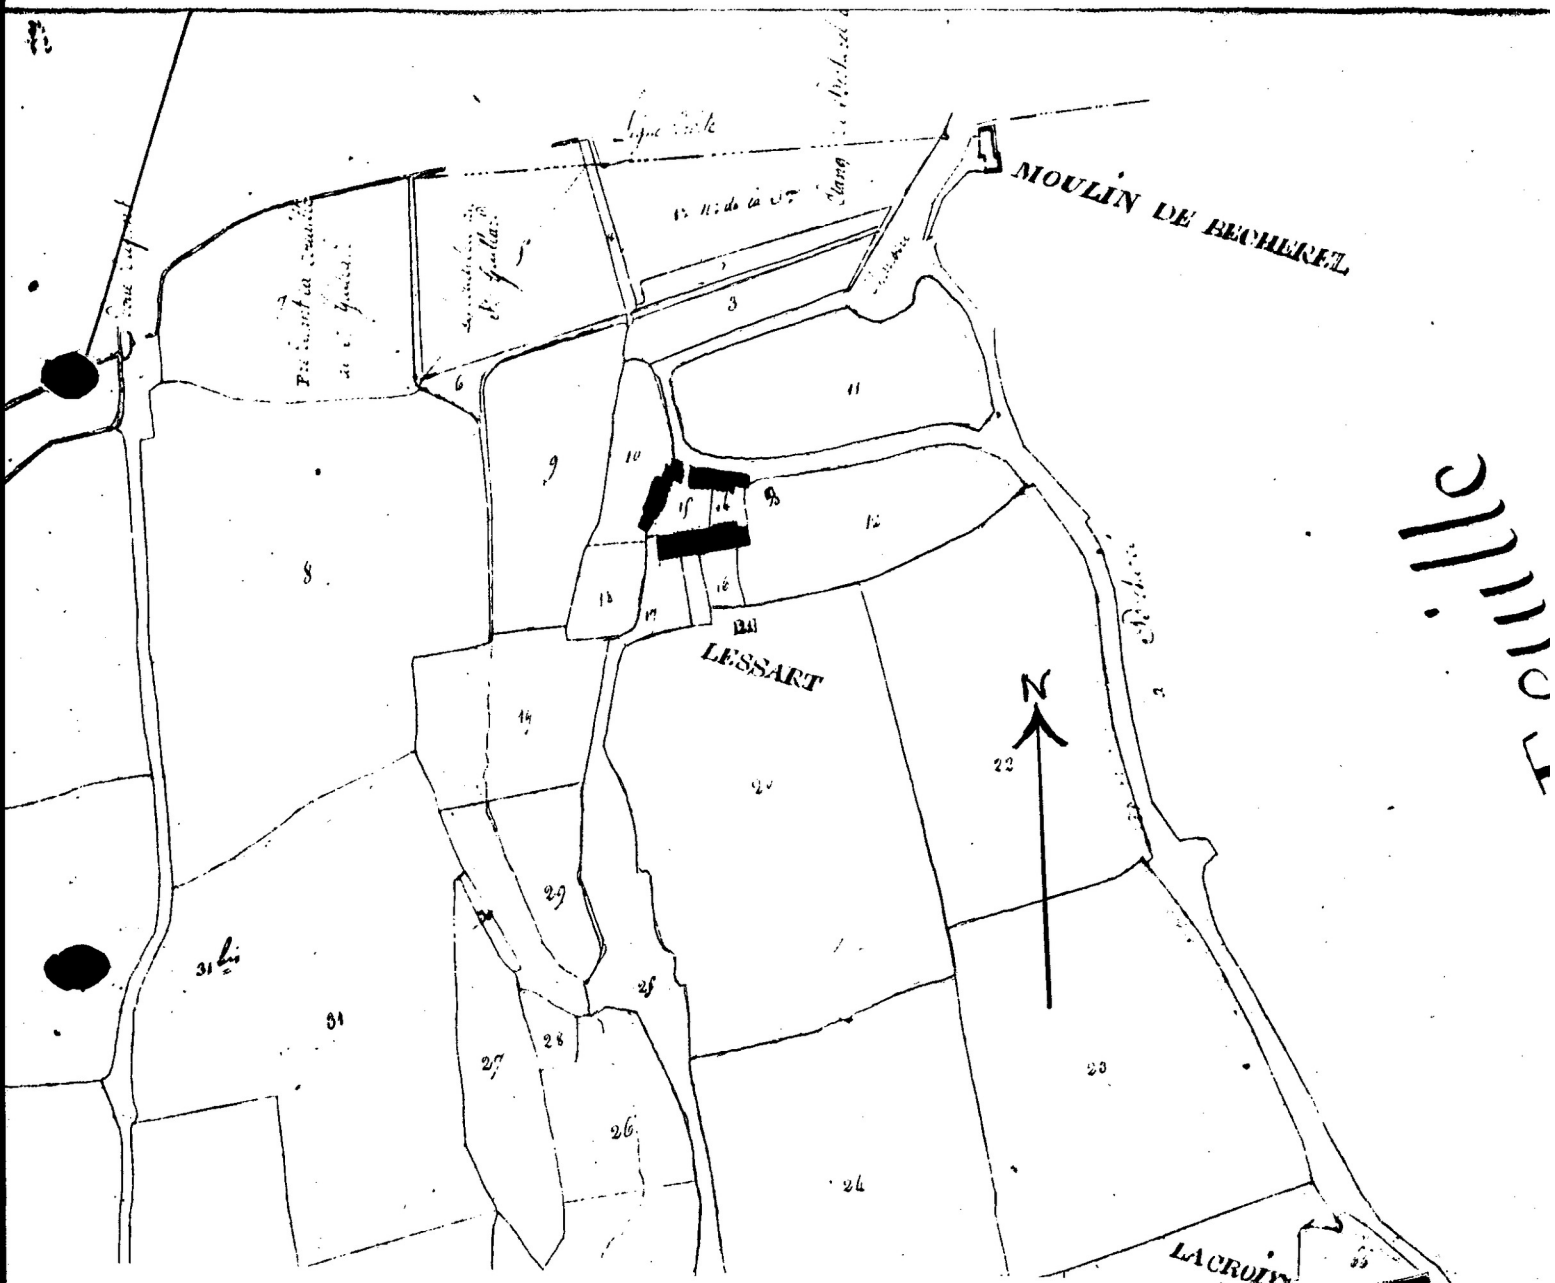


Fig.1 Vue de situation

C1.Inv.Artur/Lambart

85 35 1615 X



Fig.2 Vue de situation

Cl.Inv.Artur/Lambart

85 35 1614 X



Fig.3 Logis n°1 : façade antérieure

Cl.Inv.Artur/Lambart

85 35 1618 X

85.35.788 ZA



Fig.4 Logis n°1 : détail des baies

Cl.Inv.Artur/Lambart

85 35 1610 X
85.35.789 ZA



Fig.5 Logis n°1 : lucarne datée 1655

C1.Inv.Artur/Lambart

85 35 1608 X



Fig.6 Logis n°1 : souche de cheminée

Cl.Inv.Artur/Lambart

85 35 1609 X

85.35.790 ZA



Fig.7 Logis n°2 et n°3 : façades antérieures

Cl.Inv.Artur/Lambart

85 35 1616 X



Fig.8 Logis n°2, porte : détail

C1.Inv.Artur/Lambart

85 35 1612 X
85.35.785 ZA



Fig.9 Logis n°3 : souche de cheminée

C1.Inv.Artur/Lambart

85 35 1606 X

~~85 35 1606 X~~



Fig.10 Elévations postérieures : vue générale vers
1' Est

Cl.Inv.Artur/Lambart

85 35 1617 X



Fig.11 Elévations postérieures : vue générale vers Cl.Inv.Artur/Lambart
l'Ouest

85 35 1611 X



Fig.12 Logis n°2, intérieur : cheminée détruite

Cl.Inv.Artur/Lambart

85 35 1619 X



Fig.13 Logis n°3, intérieur : cheminée

Cl.Inv.Artur/Lambart

85 35 1613 X



Fig.14 Logis n°4 : vue générale

Cl.Inv.Artur/Lambart

85 35 1607 X

