35 (n° département) MINIAC SOUS BECHEREL (commune)

MONTIFAULT (lieu-dit) IA00007968 (adresse) (1494)

RENNES (arrondissement) BECHEREL (canton)

(édifice ou ensemble contenant)

MANOIR (dénomination et titre de l'oeuvre)

Coordonnées. LAMBERT1 X = 28324 Y = 07326

Cadastre année : section : parcelle :

année : 1980 section : B2 parcelle : 368

Propriété : PRIVEE

Destination actuelle :

Protection

État de conservation : VESTIGES

Établi en 1983-1984 par J.-J. RIOULT

SITUATION: ISOLE

MATERIAUX: 1)GROS OEUVRE: GRANITE,MOELLON/2)COUVERTURE: ARDOISE

STRUCTURE: SOUS SOL,1 ETAGE CARRE

ELEVATION: ELEVATION A TRAVEES

COUVERTURE: TOIT A LONGS PANS,PIGNON DECOUVERT,CROUPE

ESCALIERS: ESCALIER DE DISTRIBUTION EXTERIEUR,ESCALIER DROIT

TYPOLOGIE: BOUCHES A FEU

HISTORIQUE ET CONCLUSIONS: BATIMENT DU 16E SIECLE ?A USAGE NON DEFINI, APPELE L'ENFER,VESTIGE DE L'ANCIEN MANOIR DE MONTIFAULT DETRUIT EN 1828 COLOMBIER DETRUIT.

35 - CANTON DE BECHEREL

MINIAC-SOUS-BECHEREL

MONTIFAULT
MANOIR (VESTIGES)

Ce bâtiment à trois niveaux est sans doute le fruit de remaniements divers. Le pignon Ouest, visible sur la photo, a été remonté (comme l'indique la reprise verticale des maçonneries), sans doute au début du XVIII° siècle et coiffé d'une croupe. Peut-être l'ancien pignon portait-t-il les cheminées de ce qui dut être à l'origine un logis à deux pièces d'habitation superposées, pourvu de quelques éléments de défense, comme le jour de cave orienté.

Le mur arrière et le pignon Est, sont en pisé. Le cadastre de 1825 signale, à l'Ouest du bâtiment, l'ancien colombier aujourd'hui détruit et, au Nord le vivier du manoir.

Table des figures

PL.I. Cadastre 1980
PL.II. Plan au sol, 1er étage et 2° étage 86.35.53 P
DOC.1. Cadastre 1825.
FIG.1. Vue générale, façade Sud 86.35.513 X
FIG.2. Vue générale, façade Nord 86.35.514 X.

35 - CANTON DE BECHEREL

35 - MINIAC-SOUS-BECHEREL

MONTIFAULT

Manoir, vestiges

Cadastre 1980, section B 2

échelle 1/2500e

PL. I.

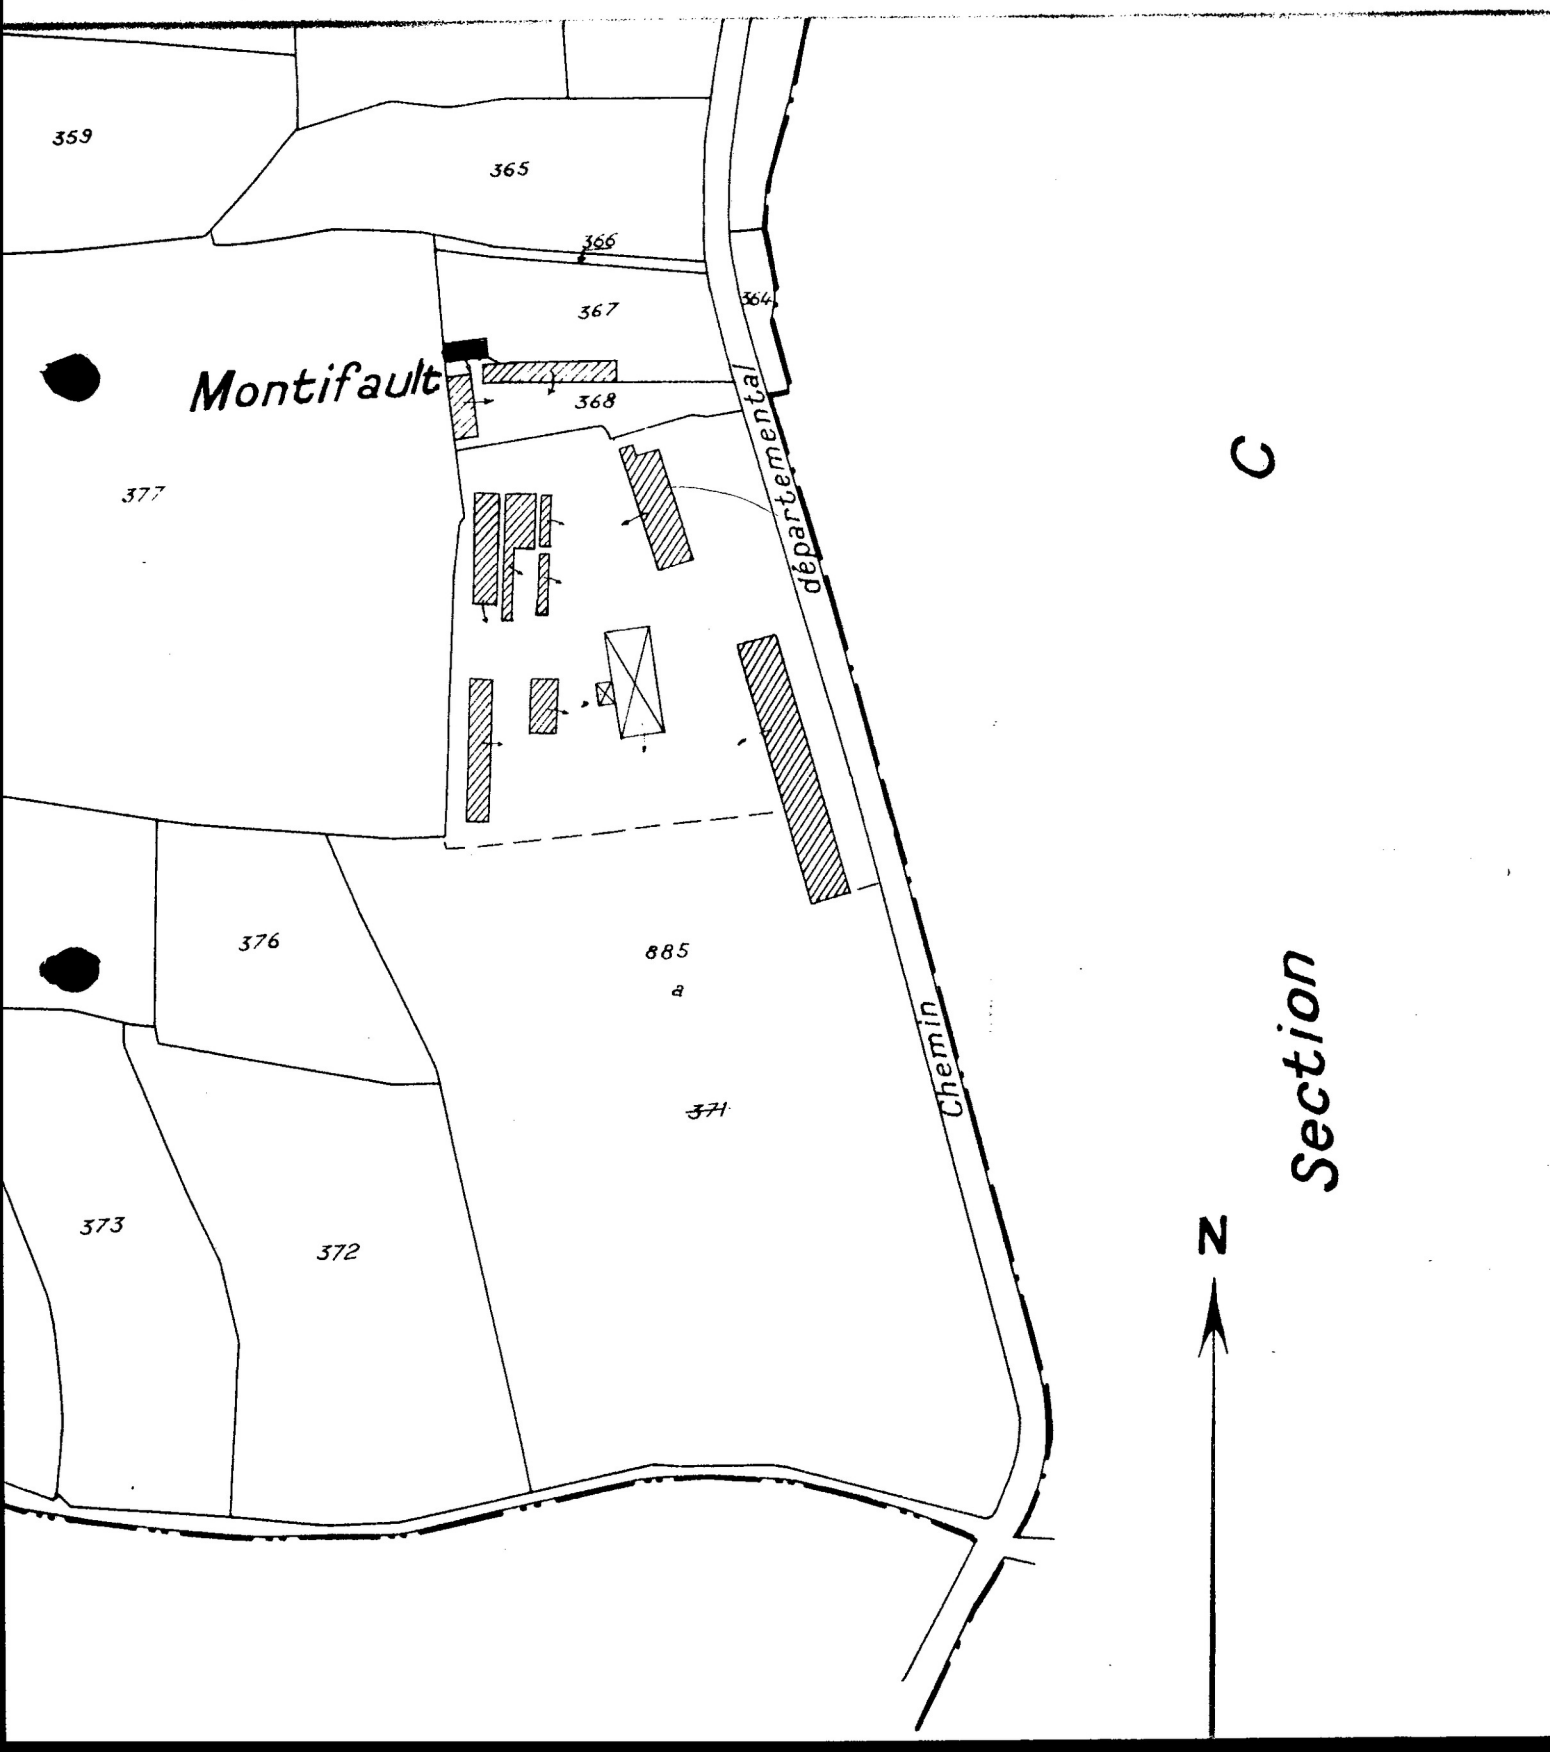

35 MINIAC SOUS BECHEREL MONTIFAULT
MANOIR

Pl.II Plans au sol, 1er étage et 2ème étage Cl.Inv.Artur/Lambart

86 35 53 P

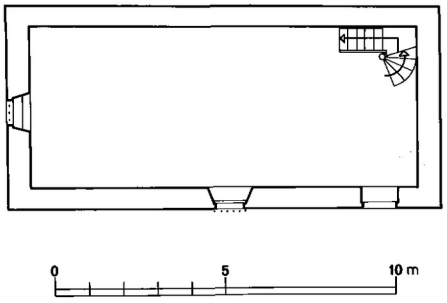

Plan du 2ème étage

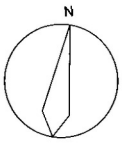

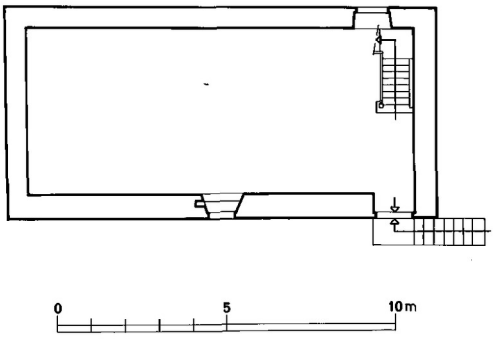

Plan du 1er étage

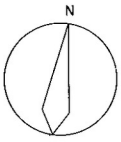

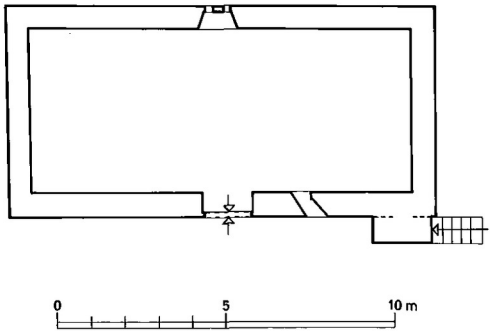

35 - CANTON DE BECHEREL

35 - MINIAC-SOUS-BECHEREL

MONTIFAULT
Manoir, vestiges

Cadastre 1825.

DOC.1.

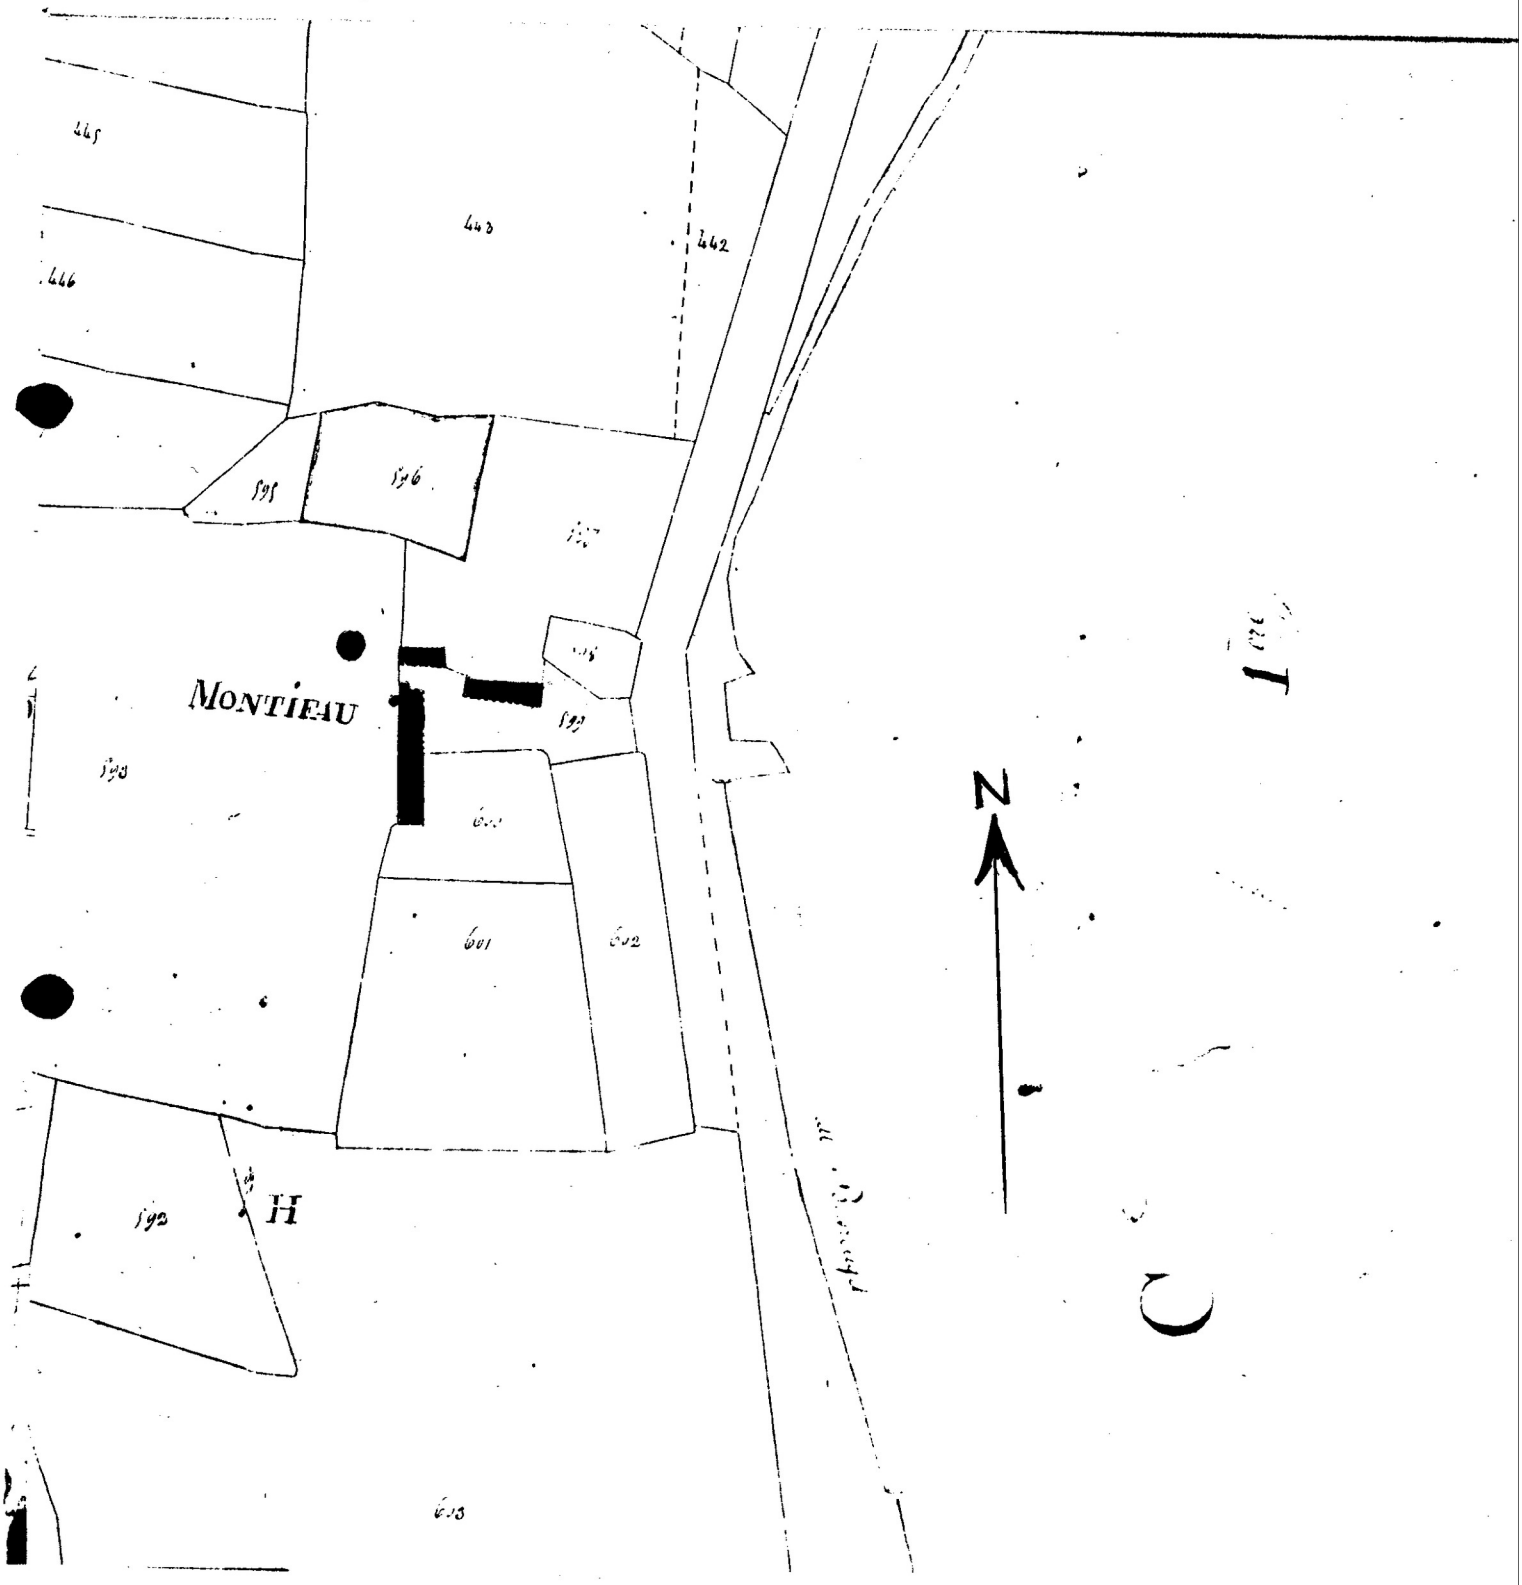

35 MINIAC SOUS BECHEREL MONTIFAULT
MANOIR

Fig.1 Façade Sud : vue générale Cl.Inv.Artur/Lambart

86 35 513 X

35 MINIAC SOUS BECHEREL MONTIFAULT

MANOIR

Fig.2 Façade Nord : vue générale Cl.Inv.Artur/Lambart

86 35 514 X