

35

n° département

MINIAC SOUS BECHEREL

commune

SAINT BAUD

lieu-dit

adresse

IA00007969

(1495)

RENNES

arrondissement

BECHEREL

canton

édifice ou ensemble contenant

MANOIR

dénomination et titre de l'oeuvre

Coordonnées. LAMBERT1 X = 28272 Y = 07428

Cadastre année : section : parcelle :
 année : 1980 section : B1 parcelle : 112

Propriété : PRIVEE

Destination actuelle :

Protection

État de conservation :

Établi en 1983-1984 par J.-J. RIOULT

SITUATION: ISOLE

PARTIES CONSISTANTES: VIVIER

MATERIAUX: 1) GROS OEUVRE: GRANITE, MOELLON, PIERRE DE TAILLE 2) COUVERTURE: ARDOISE

STRUCTURE: SOUS SOL, 1 ETAGE CARRE

ELEVATION: ELEVATION A TRAVEES

COUVERTURE: TOIT A LONGS PANS, PIGNON COUVERT, NOUE

ESCALIERS: ESCALIER HORS OEUVRE, ESCALIER EN VIS SANS JOUR

TYPOLOGIE: TOUR D'ESCALIER DANS L'ANGLE, PLAN EN EQUERRE

HISTORIQUE ET CONCLUSIONS: LOGIS 16E SIECLE ? A L'OUEST; PROLONGE VERS LE
 NORD AU 4E QUART 17E SIECLE: DATE 1686 PORTEE SUR SOUCHE DE CHEMINEE;
 EXTENSION EN RETOUR D'EQUERRE VERS L'EST AU 4E QUART 18E SIECLE, DATEE
 PAR INSCRIPTION SUR LA FACADE: M.I. PAIRIER DE ST BAUD. 1787, PTRE

Table des figures

PL. I. Cadastre 1980 *

DOC. 1. Cadastre 1826

FIG. 1. Elévation Est, vue générale 85.35.1627 X

FIG. 2. Elévation Sud, vue générale 85.35.1626 X

FIG. 3. Elévation Sud, inscription : détail 85.35.1625 X

FIG. 4. Elévation Nord et tour d'escalier 85.35.1631 X

FIG. 5. Grande salle Sud, cheminée, vue générale 85.35.1630 X

FIG. 6. Charpente, vue générale Ouest-Est 85.35.1629 X

FIG. 7. Charpente, vue générale Nord-Sud 85.35.1628 X.


* PL. II. Plan au sol 86.35.52 P


SAINT BAUD

Manoir

Cadastre 1980, section B 1
échelle 1/2500e

PL. I.

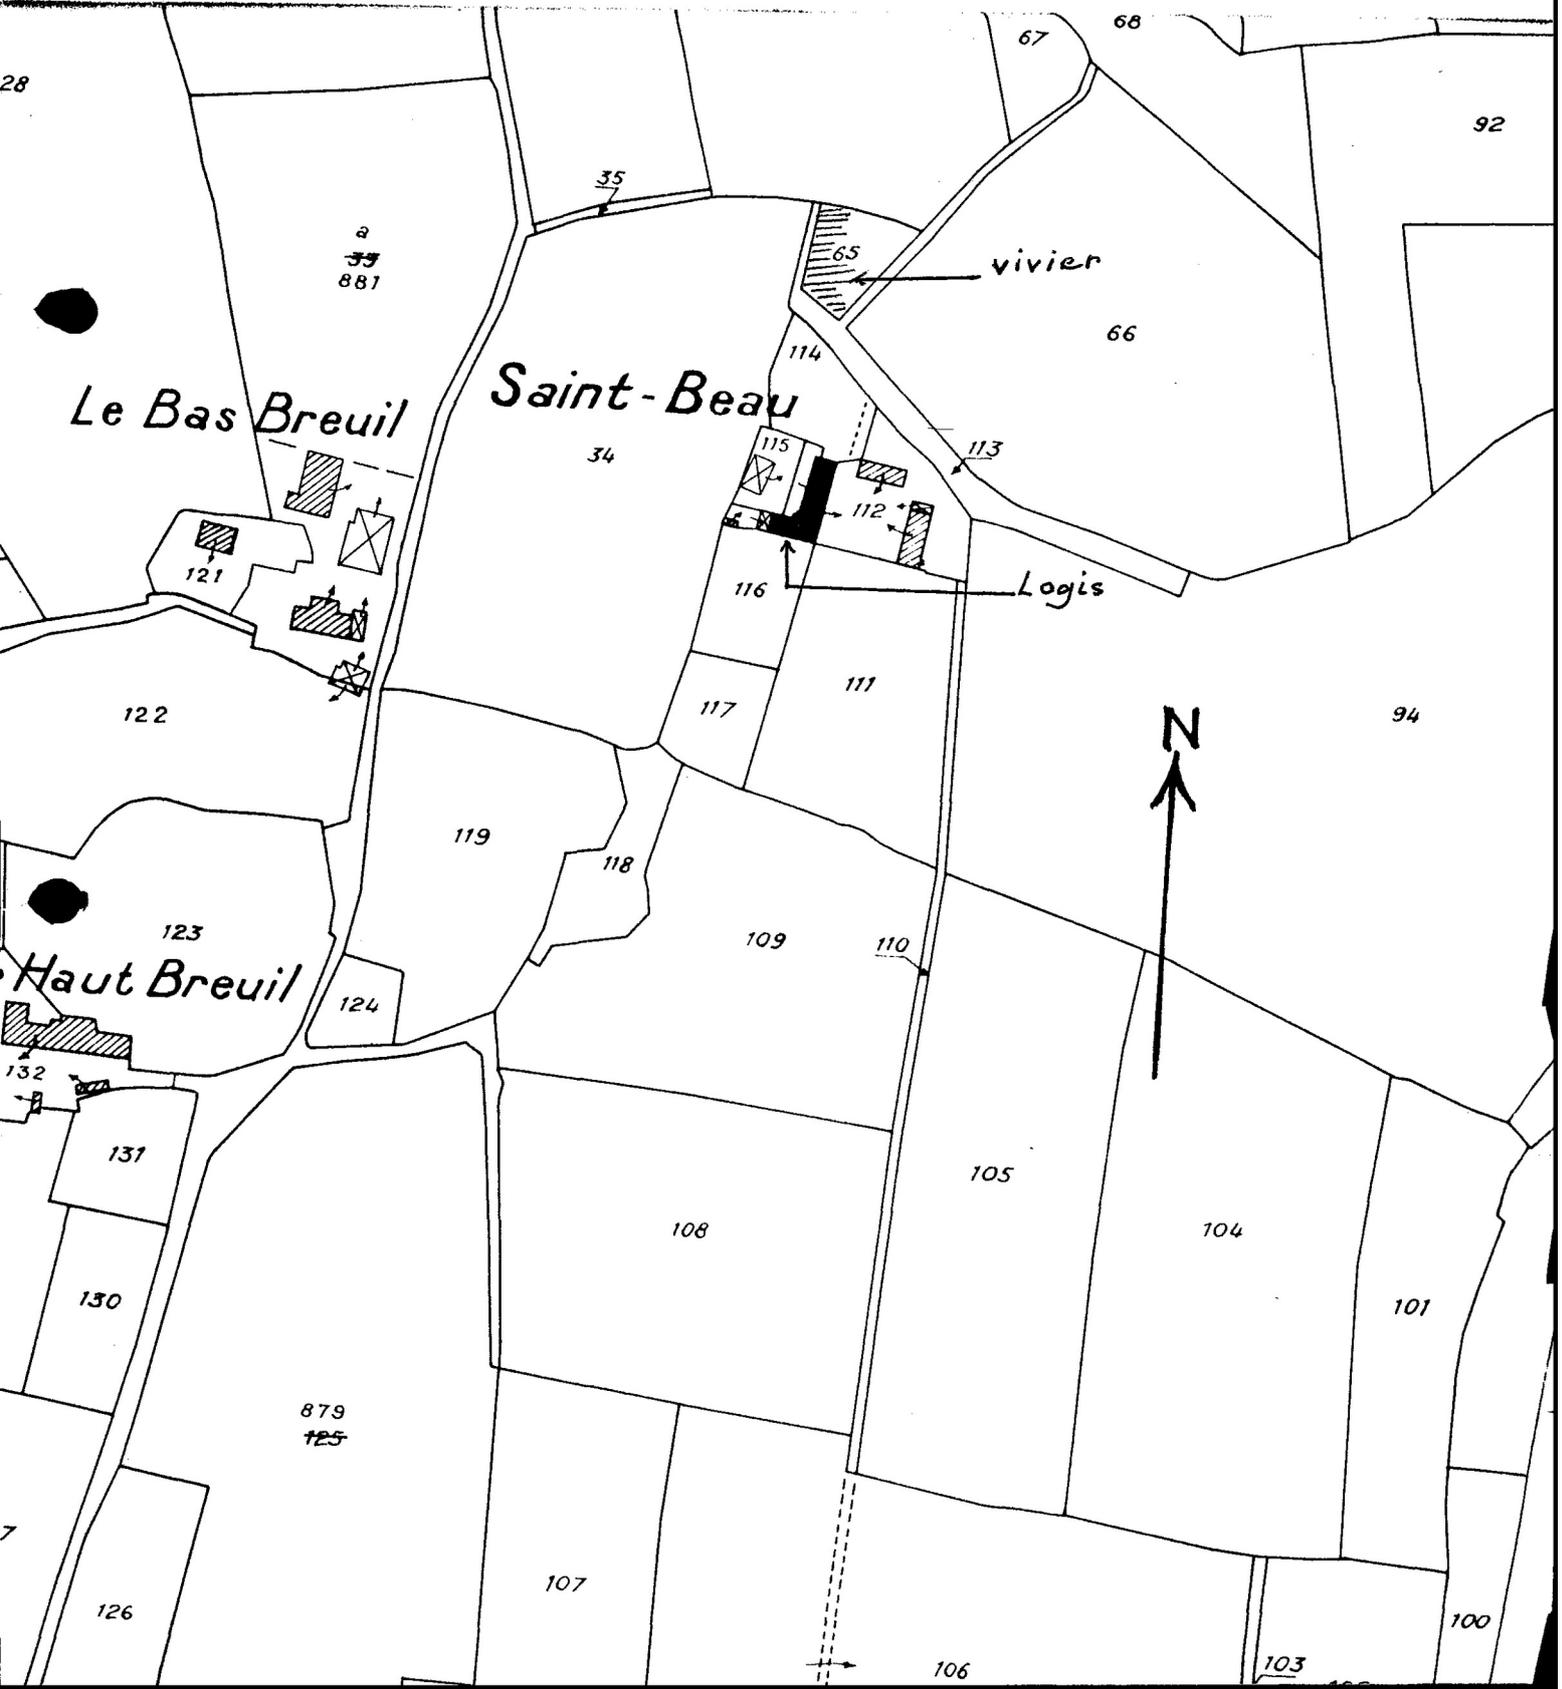

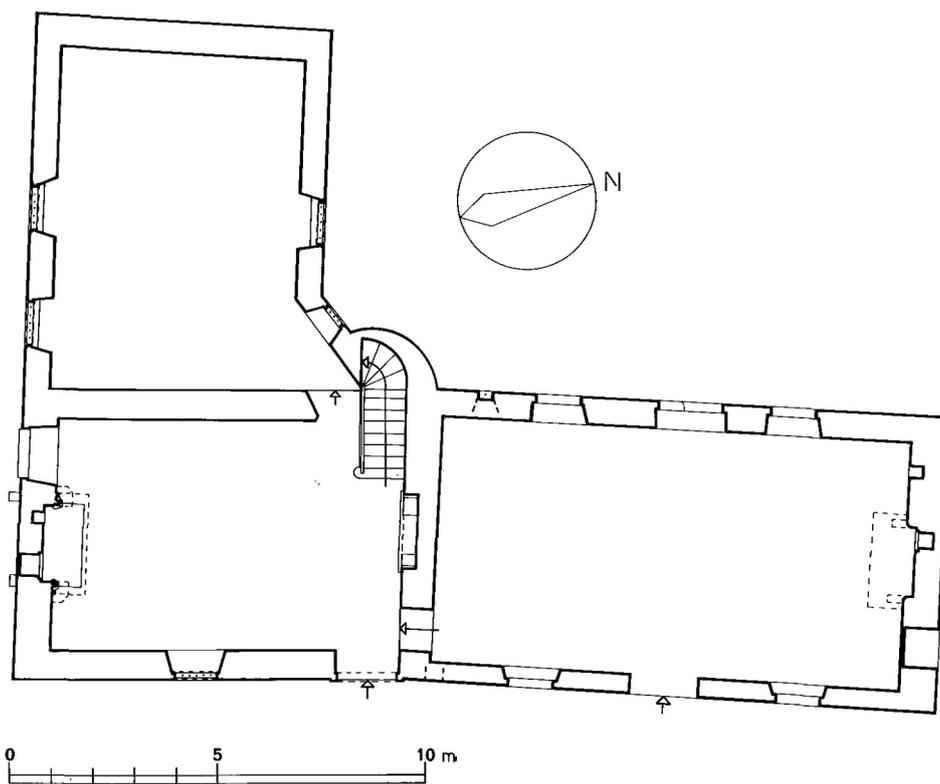

Plan au sol

DOC.1.

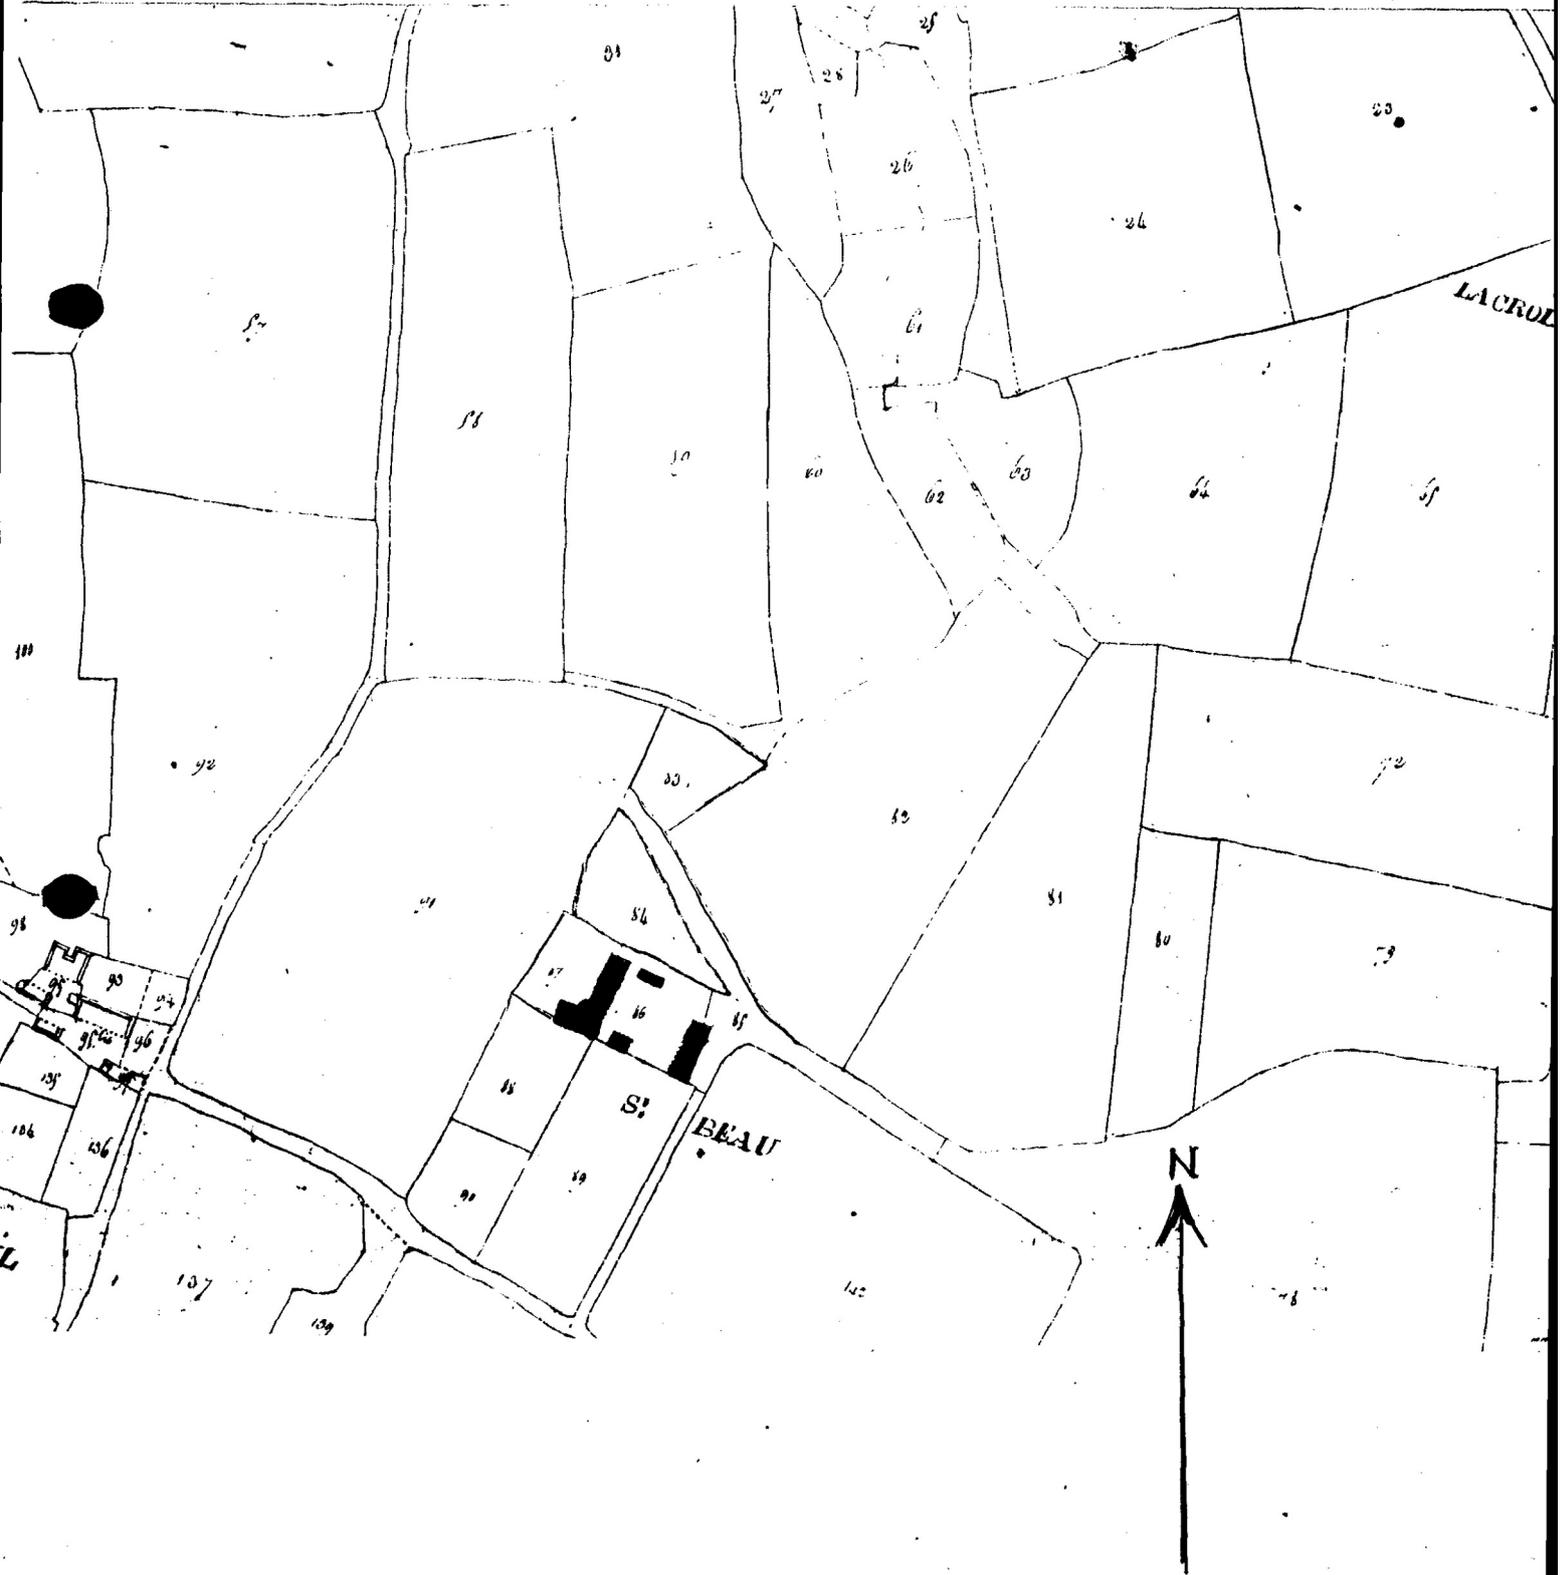


Fig.1 Elévation Est : vue générale

Cl.Inv.Artur/Lambart

85 35 1627 X



Fig.2 Elévation Sud : vue générale

Cl.Inv.Artur/Lambart

85 35 1626 X



Fig.3 Elévation Sud : détail de l'inscription

Cl.Inv.Artur/Lambart

85 35 1625 X



Fig.4 Elévation Nord et tour d'escalier

Cl.Inv.Artur/Lambart

85 35 1631 X



Fig.5 Grande salle Sud : cheminée

C1.Inv.Artur/Lambart

85 35 1630 X



Fig.6 Charpente : vue générale Ouest-Est

Cl.Inv.Artur/Lambart

85 35 1629 X

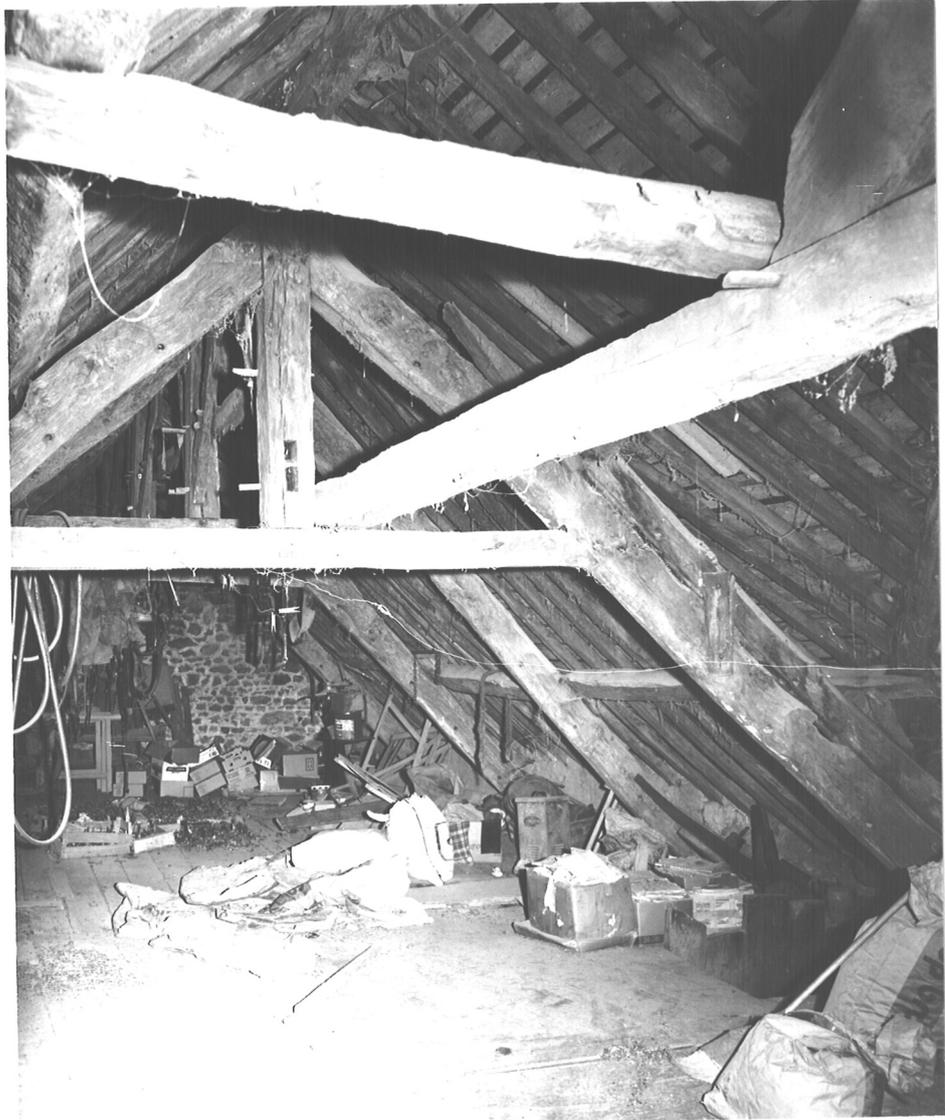


Fig.7 Charpente : vue générale Nord-Sud

Cl.Inv.Artur/Lambart

85 35 1628 X

