

35

n° département

MINIAC SOUS BECHEREL

commune

POUCHETAIS(LA)

lieu-dit

adresse

IA 0000 7973

(1499)

RENNES

arrondissement

BECHEREL

canton

édifice ou ensemble contenant

FERME

dénomination et titre de l'oeuvre

Coordonnées. LAMBERT1 X = 28260

Y = 07326

Cadastre année : section : parcelle :

année : 1980 section : B2 parcelle : 888

Propriété : PRIVEE

Destination actuelle :

Protection A SIGNALER

État de conservation : MAUVAIS ETAT

Établi en 1983-1984 par J.-J. RIOULT

SITUATION: EN ECART

PARTIES CONSTITUANTES: LOGEMENT

MATIERIAUX: 1) GROS OEUVRE: GRANITE, CALCAIRE, MOELLON, PIERRE DE TAILLE 2) COUVERTURE: ARDOISE

STRUCTURE: PLAN ALLONGE, 1 ETAGE CARRE

ELEVATION: ELEVATION A TRAVEES

COUVERTURE: TOIT A LONGS PANS, PIGNON COUVERT

ESCALIERS: ESCALIER DANS OEUVRE, ESCALIER DROIT

TYPOLOGIE: LOGIS A FONCTIONS MULTIPLES, PORTE HAUTE TRAVEES JUMEEES, HAUT SURCROIT, ARMOIRE MURALE

HISTORIQUE ET CONCLUSIONS: LOGIS N01 2E MOITIE 17E SIECLE; LOGIS N02 A L' OUEST, 1ER QUART 19E SIECLE

Cet alignement est composé de deux unités l'une du XVII^e siècle, à droite, une autre à gauche ajoutée au XIX^e siècle. Celle de droite a gardé son caractère d'origine typique du canton : logis et étable réunis par des portes cintrées jumelées et gerbières jumelées au-dessus. En fait, au-dessus de la salle du logis, quoique desservie par une gerbière, à l'instar d'un grenier aux murs enduits à la chaux, comporte fenêtre avec coussièges, armoire murale avec évier et, dans un angle, un siège de latrines avec conduit perdu dans l'épaisseur du mur.

Plusieurs maisons rurales du canton présentent ainsi ce type de pièce d'étage à fonction mixte d'habitation et de grenier : était-ce en alternance dans l'année en fonction du stockage des récoltes ?

Illustrations

Pl. I	Cadastre de 1980.		
Pl.II	Plan au sol et plan à l'étage	86 35 56	P
Pl.III	Coupes transversale et longitudinale	86 35 57	P
Fig.1	Alignement des logis : vue d'Ouest en Est	85 35 1657	X
		85.35.830 ZA	*
Fig.2	Logis Est : vue générale	85 35 1659	X
Fig.3	Logis Est : détail de corniche	85 35 1656	X
Fig.4	Logis ancien, façade arrière : vue générale	85 35 1660	X
Fig.5	Rez-de-chaussée, salle : cheminée	85 35 1655	X
Fig.6	Etage : fenêtre et gerbière	85 35 1654	X
		85.35.831 ZA	*
Fig.7	Etage, mur Nord : vue générale	85 35 1667	X
Fig.8	Ancienne armoire et évier	85 35 1661	X
Fig.9	Etage : siège de latrine	85 35 1662	X
Fig.10	Charpente : vue générale	85 35 1658	X

* clichés disponibles à la diathèque.

35 - MINIAC-SOUS-BECHEREL


POUCHETAIS (LA)


Ferme

Cadastre 1980, section B 2



échelle 1/2500e

PL. I.

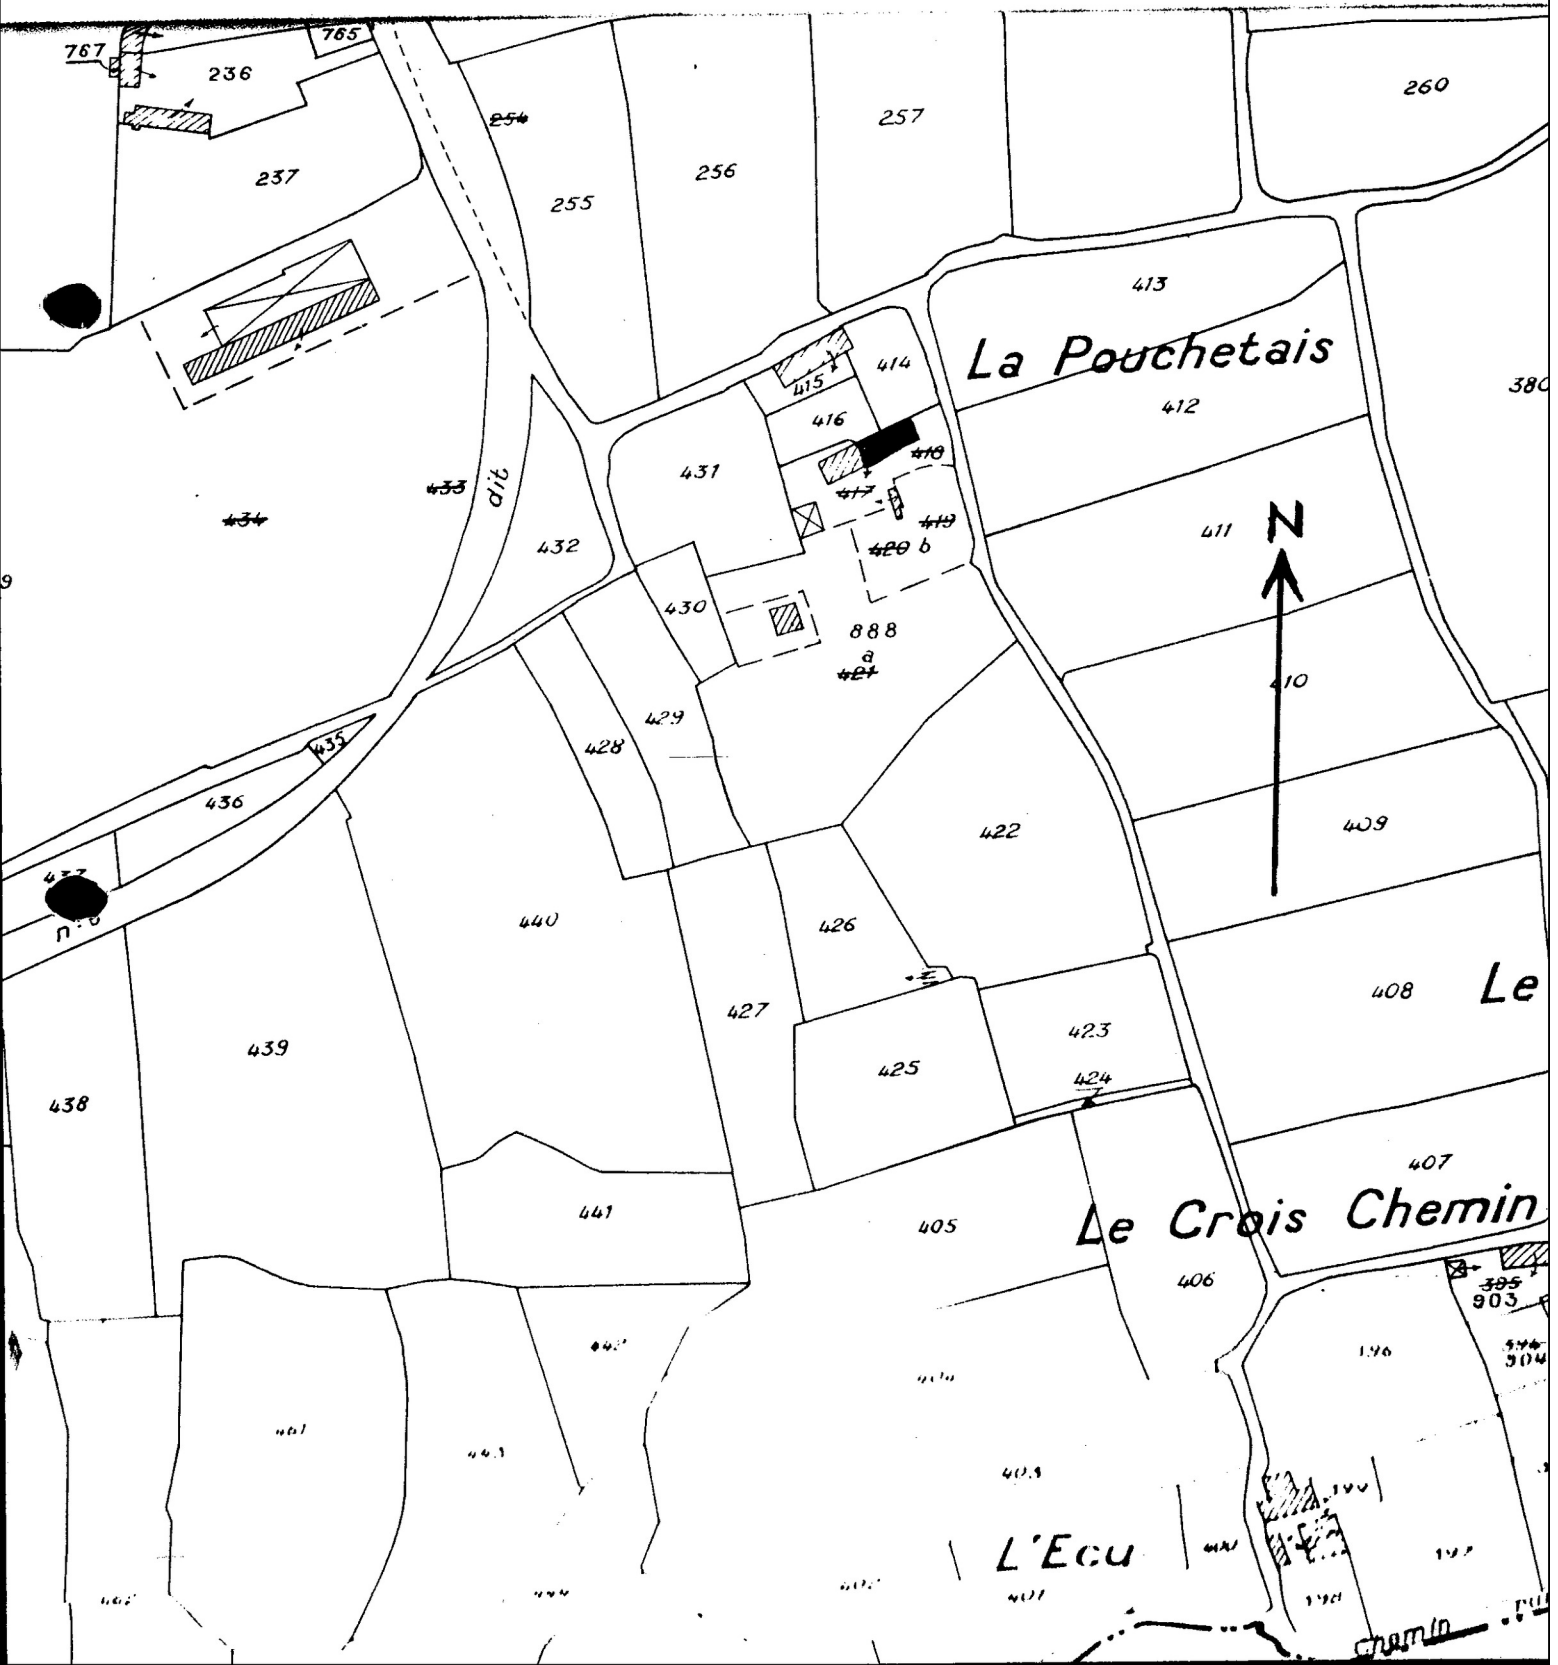


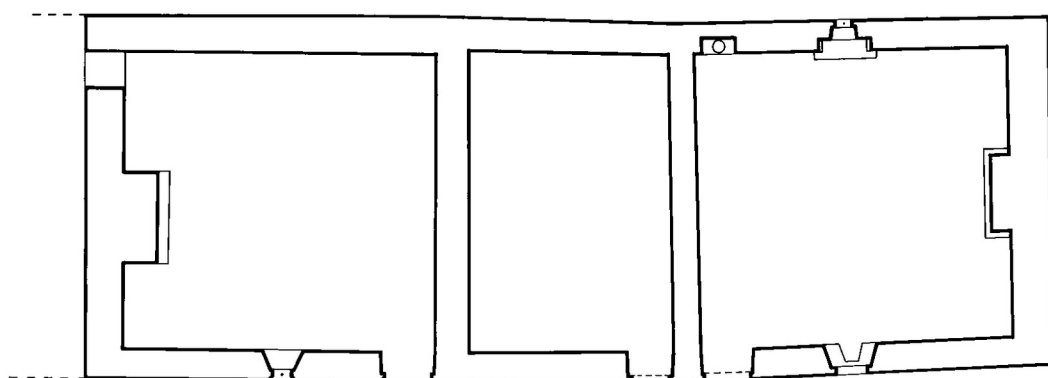


Plan à l'étage

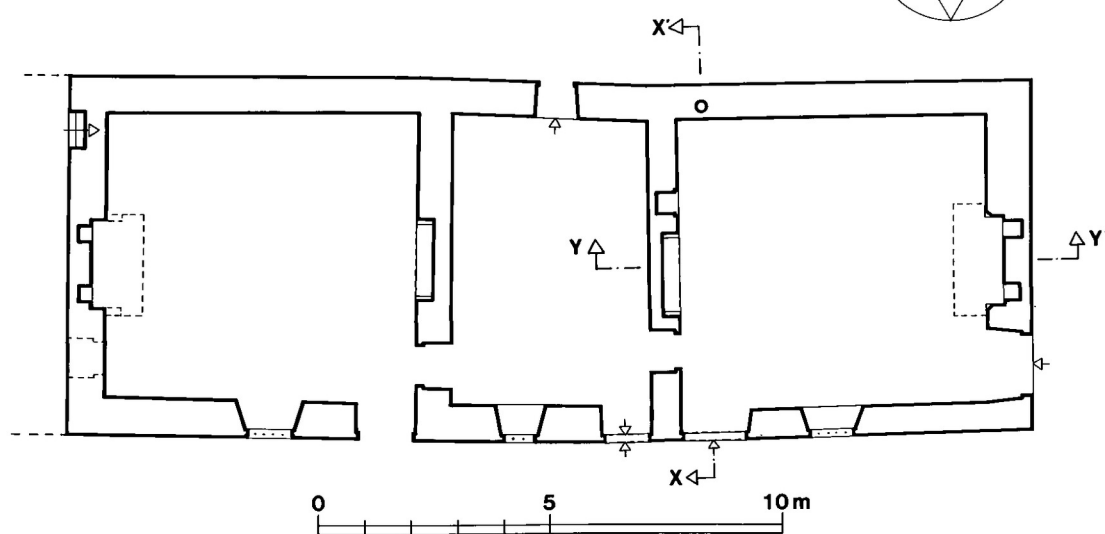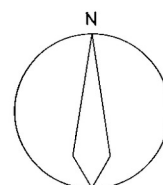

Plan au sol

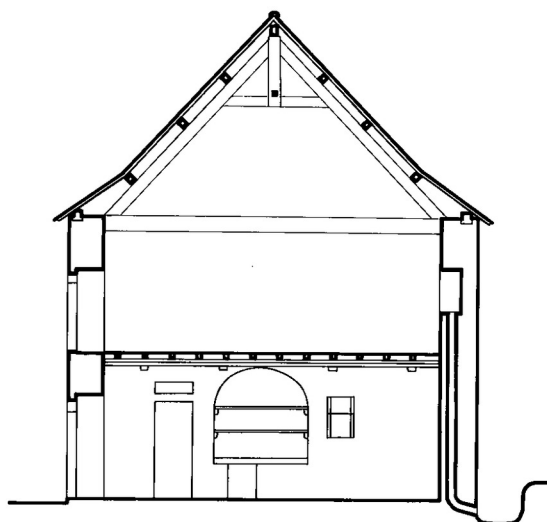

Coupe X-X'

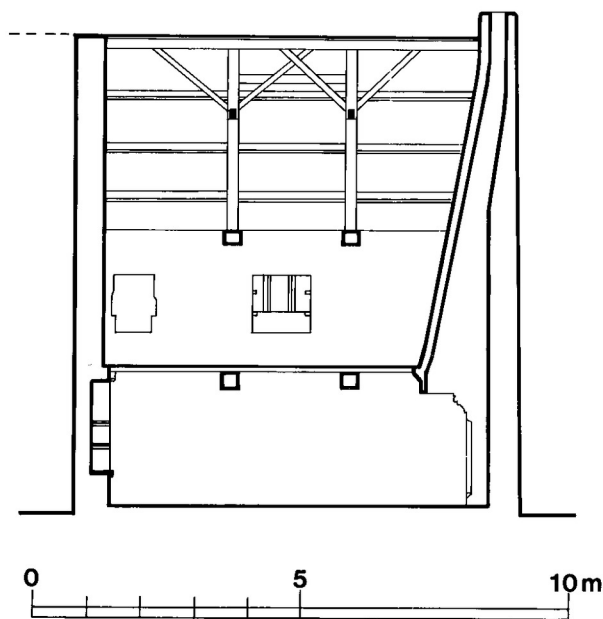

Coupe Y-Y'

0 5 10m

Fig.1 Alignement des logis : vue d'Ouest en Est

Cl.Inv.Artur/Lambart

85 35 1657 X

85.35.830 ZA



Fig.2 Logis Est : vue générale

Cl.Inv.Artur/Lambart

85 35 1659 X



Fig.3 Logis Est : détail de corniche

Cl.Inv.Artur/Lambart

85 35 1656 X



Fig.4 Logis ancien, façade arrière : vue générale Cl.Inv.Artur/Lambart

85 35 1660 X



Fig.5 Rez-de-chaussée, salle : cheminée

Cl.Inv.Artur/Lambart

85 35 1655 X

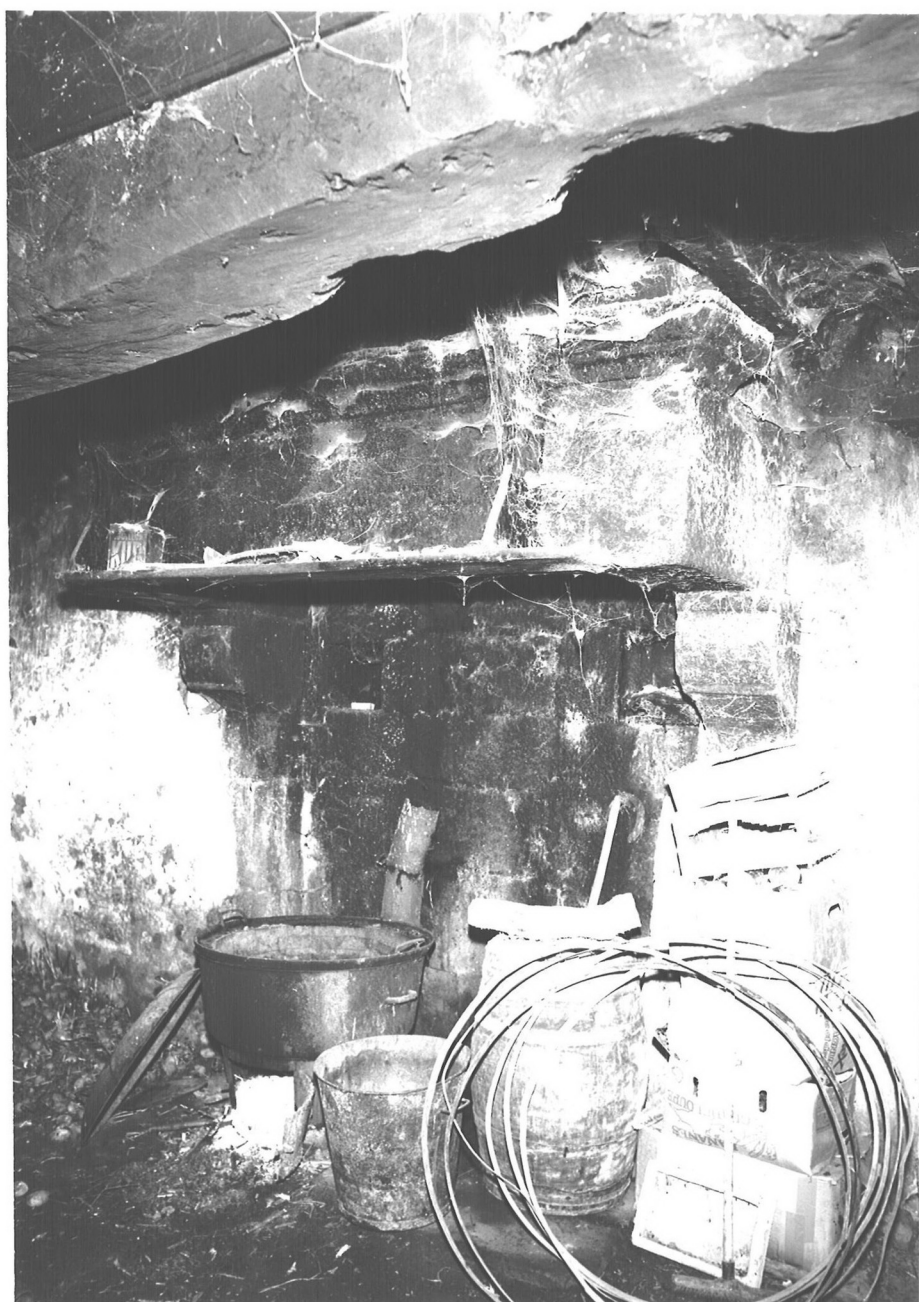


Fig.6 Etage : fenêtre et gerbière

Cl.Inv.Artur/Lambart

85 35 1654 X

85.35.831 ZA



Fig.7 Etage, mur Nord : vue générale

C1.Inv.Artur/Lambart

85 35 1667 X
1661



Fig.8 Ancienne armoire et évier

Cl.Inv.Artur/Lambart

85 35 1661 X



Fig.9 Etage : siège de latrine

Cl.Inv.Artur/Lambart

85 35 1662 X



Fig.10 Charpente : vue générale

Cl.Inv.Artur/Lambart

85 35 1658 X

