

DEMEURE

35.01

--	--

Maisons

LOCALISATION : Saint-Hervezène

REPÉRAGE CARTOGRAPHIQUE :

..... km

Carte E. M. Echelle 1/50 000 Feuille Plouay Lambert X 182,30
 Y 54,40

Cadastre Ancien : année Section Parcelle

Revisé : année 1946 Section St. Hervezène Parcelle (1) 141 - (2) 139
 (3) 143 - (4) 143
 (5) 145 - (6) 91
 (7) 106 - (8) 109

SITUATION DANS L'ÉDIFICE :

PROPRIÉTAIRE : Ncm Qualité

Adresse

DESTINATION ACTUELLE :

PROTECTION M.-H.

Inscrit le

Classé le

DOSSIER

Etabli le 1967

Par BOISSE Qualité Enquêteur


Revu le 1975

Par J.P. DUCOURET Qualité Rédacteur


Cf. photos n° 55, 56, 57, 58, 59, 60, 61, 62, 63, 64

DESCRIPTION

- Maison (1) : logis et étable alignés, rez-de-chaussée et comble à surcroît; pièce unique, sol en terre, cheminée à linteau et console de bois, accès au comble par une échelle intérieure. Remploi la date 1652. Puits devant l'élévation antérieure à l'Est.
- Maison (2) : logis indépendant, orienté à l'Ouest, rez-de-chaussée à pièce unique et comble à surcroît, sol en terre; une porte à linteau en anse de panier mouluré, une fenêtre à linteau en accolade.
- sd.
- Maison (3) : logis et étable en deux bâtiments indépendants. Logis à rez-de-chaussée à pièce unique, deux cheminées à linteau de bois, comble à surcroît; une porte en plein cintre à deux claveaux et clé et deux fenêtres l'une à linteau mouluré en accolade, deux fenêtres donnent jour au comble; couverture en chaume, pignons découverts; construction en moëllons irréguliers de granite.
- Maison (4) : porte la date 1863, logis et étable alignés; baies rectangulaires chanfreinées à linteau mouluré en accolade; moëllons irréguliers de granite; rez-de-chaussée et comble à surcroît.
- Maison (5) : logis et dépendances alignés; puits devant la façade antérieure; rez-de-chaussée et comble à surcroît; cheminée à linteau de bois dans le logis; couverture en chaume, lucarnes retroussant le chaume; moëllons irréguliers de granite.
- Maison (6) : porte la date 1844; composition en cour fermée, logis à l'Est, dépendances au Sud et au Nord, mur de clôture à l'Ouest et au Nord, portail au Nord; logis de plan allongé à rez-de-chaussée et comble à haut surcroît; construction en petit appareil régulier; élévations à trois travées régulières, baies rectangulaires à angles vifs, porte axiale; deux pièces au rez-de-chaussée séparées par un couloir axial, une cheminée dans chaque pièce, accès au comble par un escalier extérieur à rampe de pierre, en pignon Sud; couverture en chaume, pignons découverts.; dans l'angle Sud-Est, un four. Devant la façade du logis : puits - mur de margelle en grand appareil, plan circulaire, margelle monolithe, montant moulurés avec décor de têtes humaines, traverse en étrier couronnée de boules, mécanisme en place.
- Maison (7) : logis et étable alignés; remanié, conserve des baies à linteau mouluré en accolade.
- Maison (8) : en ruines; plan massé; pièce unique avec deux cheminées, comble à surcroît, une porte en plein cintre à trois claveaux, chanfreinée, une fenêtre, une lucarne retroussant le chaume, couverture en chaume effondrée; moëllons irréguliers de granite.

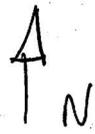

ST HERVEZENE

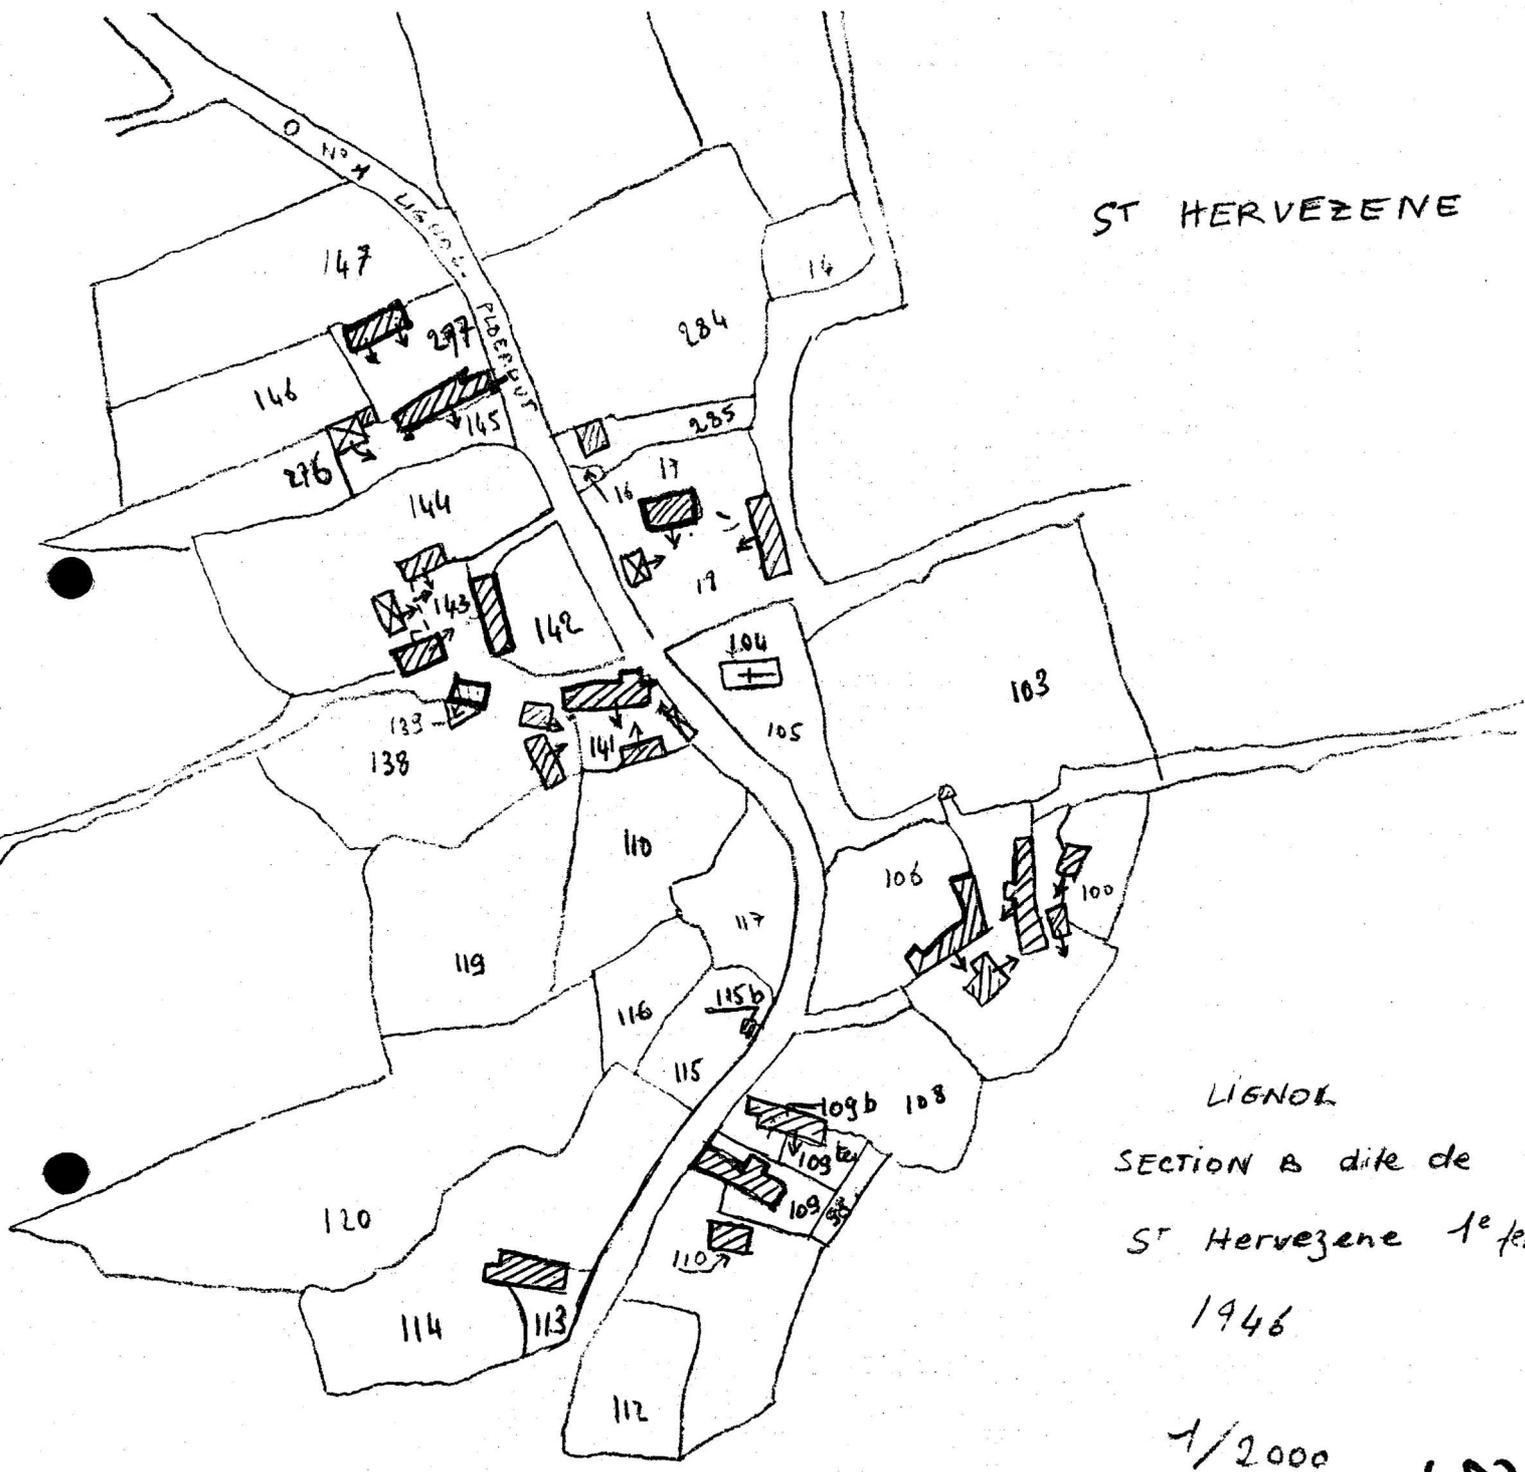

LIGNOL
SECTION B dite de
St Hervezene 1^e feuille
1946

1/2000

29




56 LIGNOL

Section B



S. Hertzog

Feuille 1

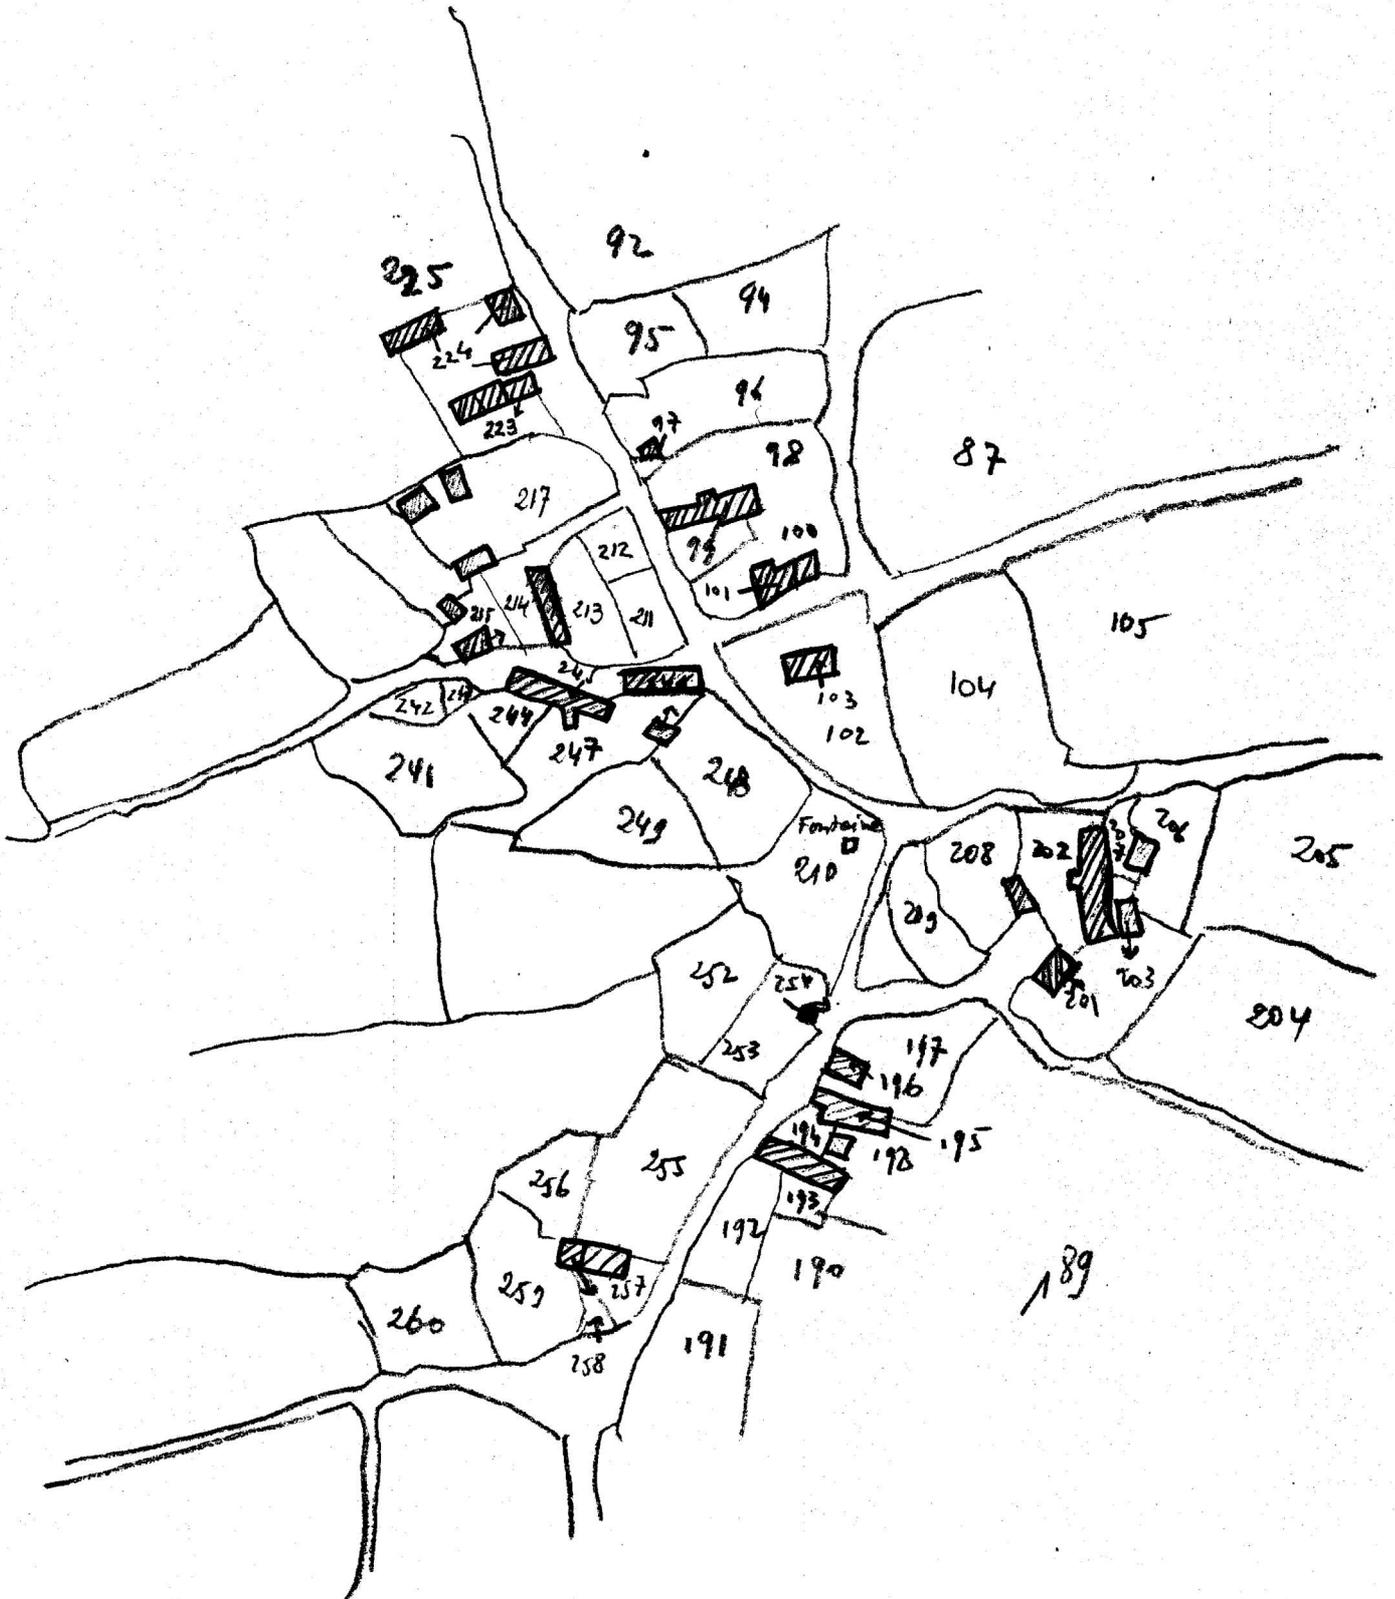

56 Lignol

ST HERVEZÈNE

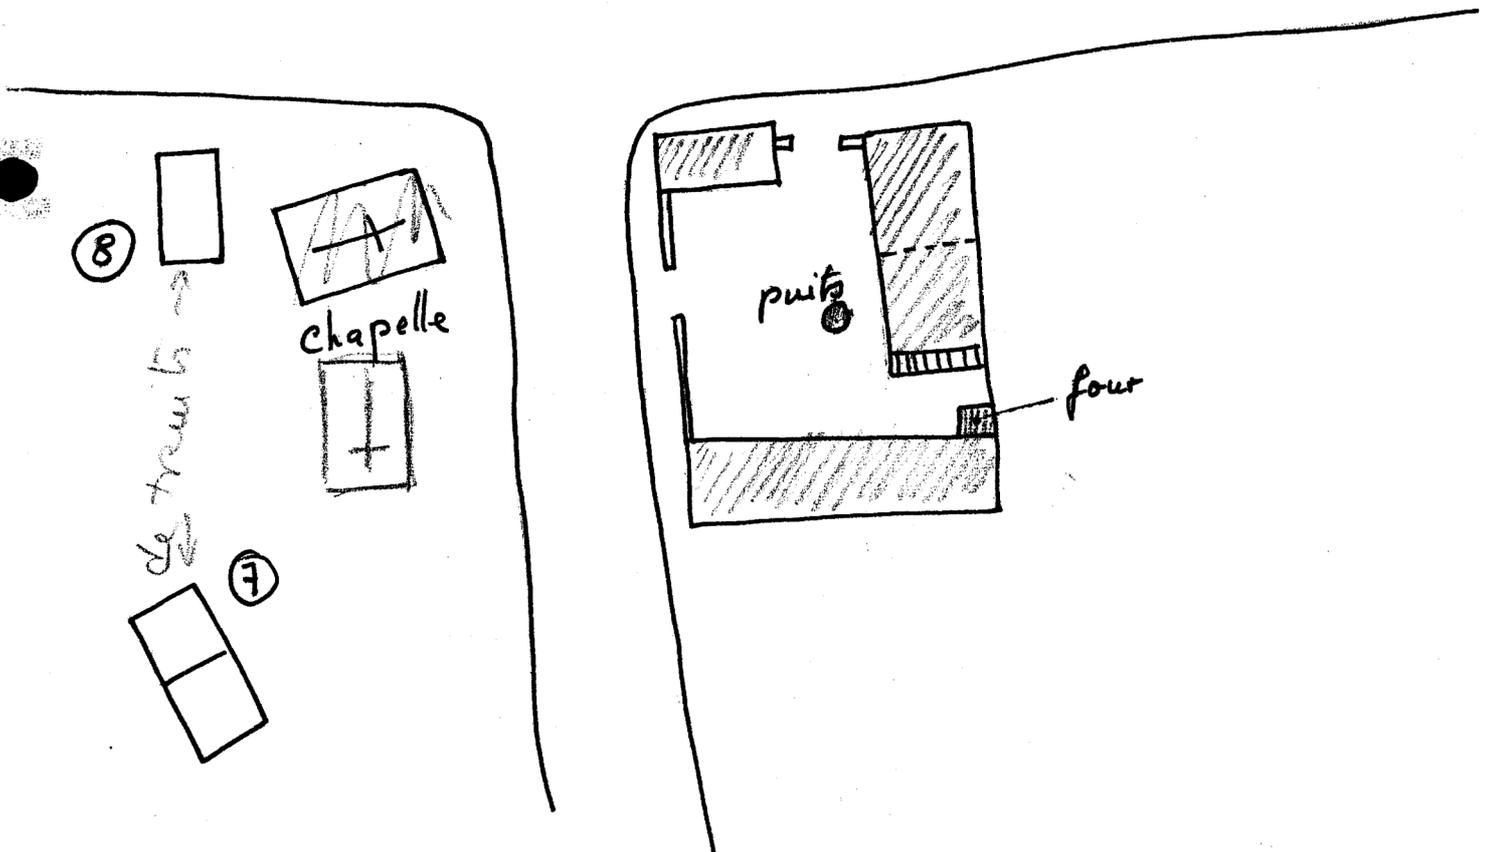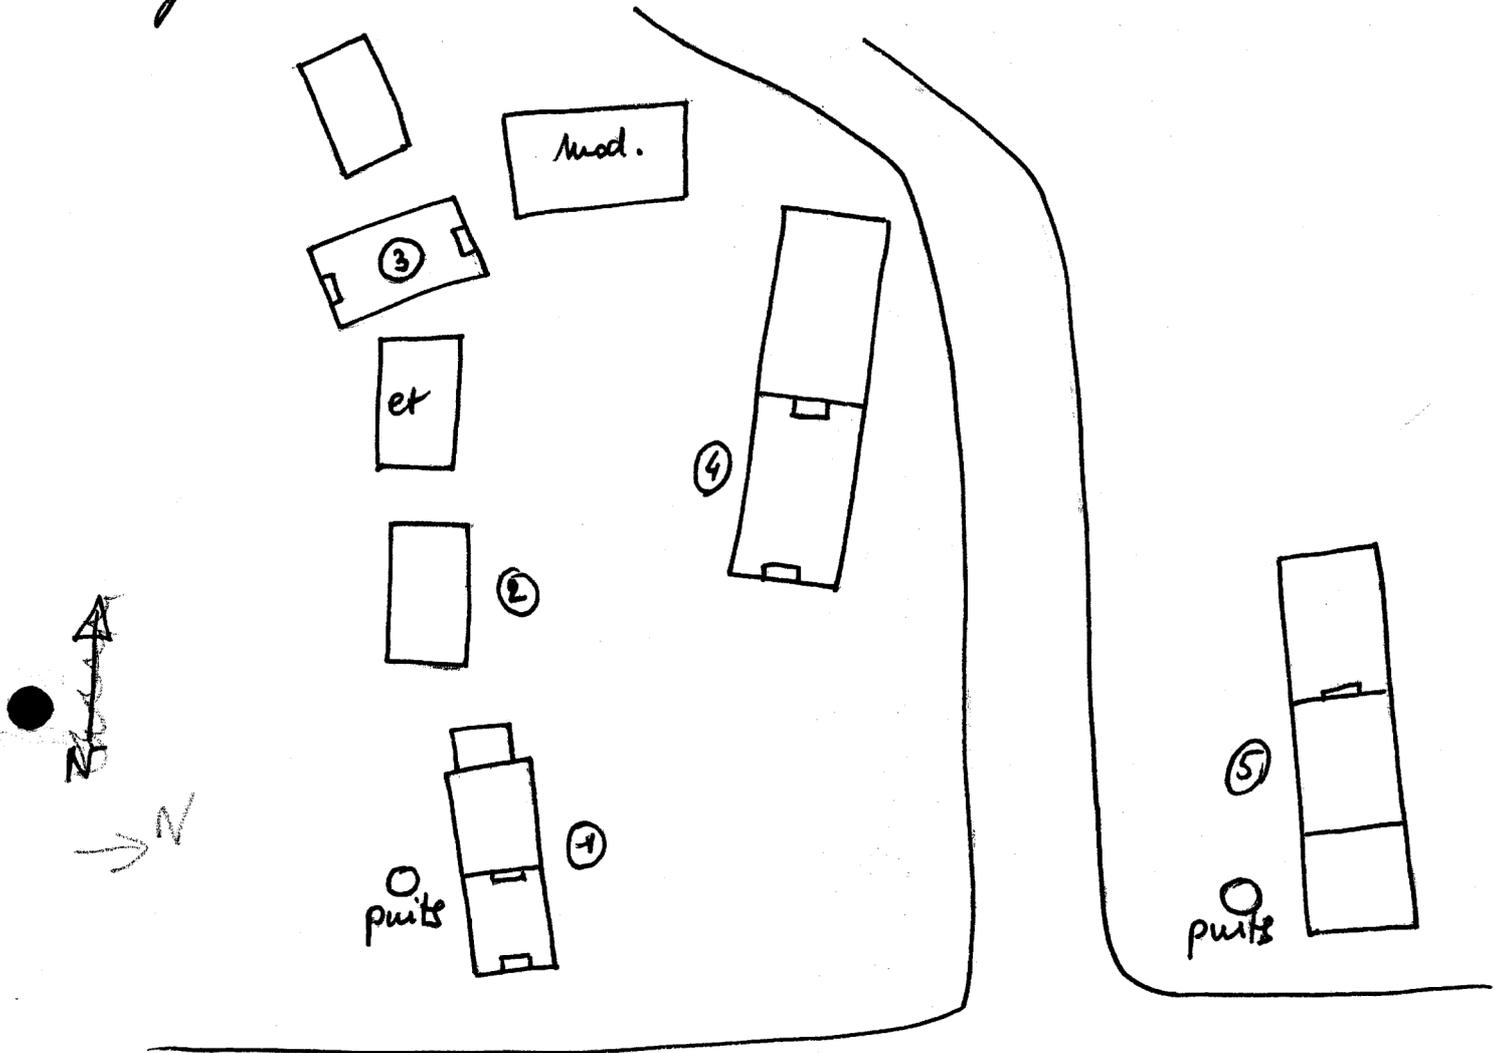

LIGNOL

St-HERVEZEN

Ferme n°1

Détail de la clé
datée 1652.

Cliché BOISSE

67.56.2277.Z.



LIGNOL

St-HERVEZEN

Ferme n°2

Ouvertures

Cliché BOISSE

67.56.2278.Z.



LIGNOL

St-HERVEZEN

Ferme n°3

Façade

Cliché BOISSE

67.56.2281.Z.



LIGNOL

St HERVEZEN


Ferme n°4

datée 1868

façade

Cliché BOISSE

67.56.2279.Z.

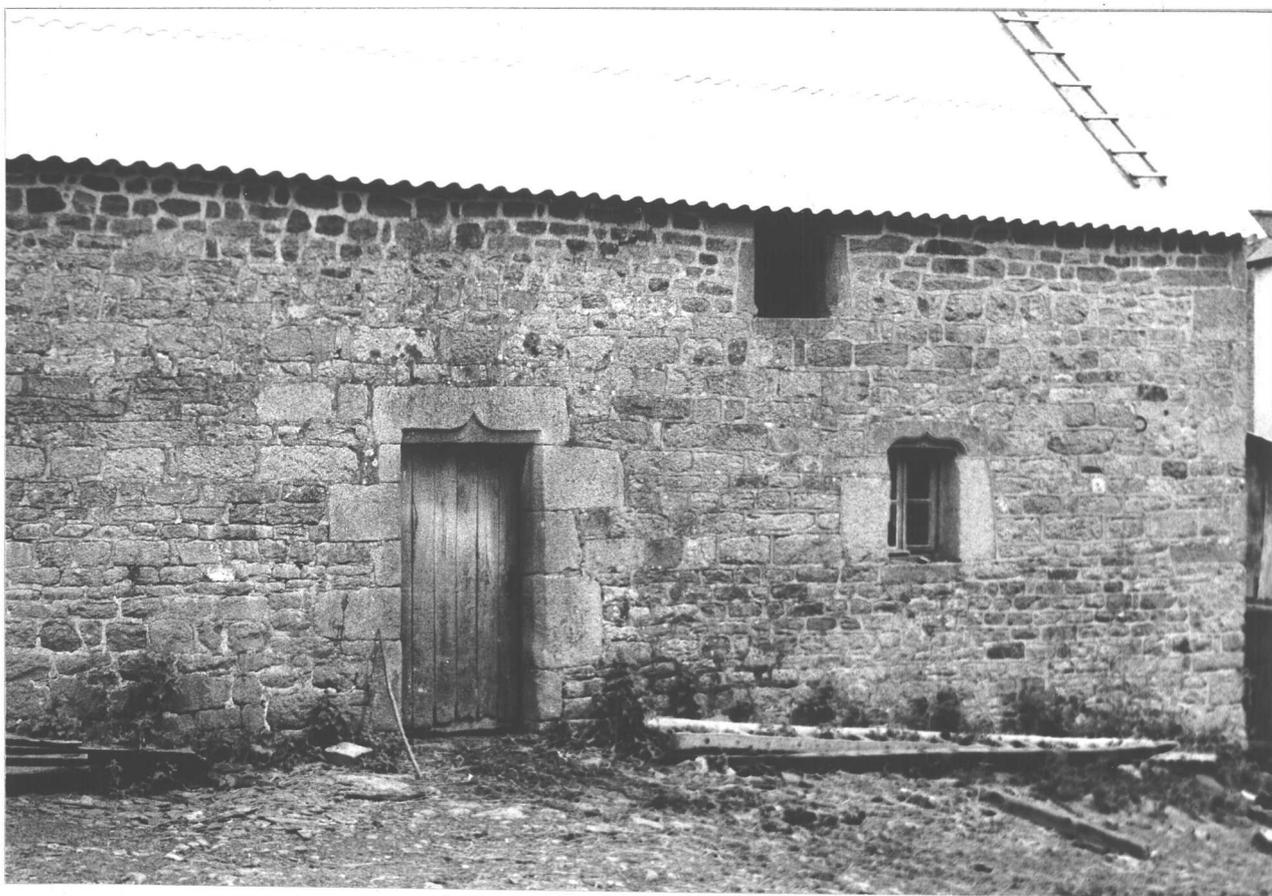

LIGNOL

St-HERVEZEN

Ferme n°4

fenêtre datée

Cliché BOISSE

67.56.2280.Z.



LIGNOL

St-HERVEZEN

Ferme n°5

Façade de communs

Cliché BOISSE

67.56.2284.Z.



LIGNOL

St HERVEZEN

Ferme n° 6

Façade

Cliché BOISSE

67.56.2282.Z.

1999: élargissement et modification des
baies de l'étage (deux n° étages)



LIGNOL

St HERVEZEN

Ferme n°6

Puits

Cliché BOISSE

67.56.2283.Z.



LIGNOL

St HERVEZEN

Ferme n° 7

Détail du linteau

en accolade.

Cliché BOISSE

67.56.2285.Z.



LIGNOL

St-HERVEZEN

Ferme n°8

Façade

Cliché BOISSE

67.56.2286.Z.

