

DEMEURE

35.01

--	--

Maison

LOCALISATION : Resprezel

REPÉRAGE CARTOGRAPHIQUE :

3 km S.O.

Carte E. M. Echelle 1/50.000 Feuille Bubry Lambert X 187 60
Y 54 60

Cadastre Ancien : année Section Parcelle
Revisé : année 1940 Section D 1 Parcelle 71

SITUATION DANS L'ÉDIFICE :

PROPRIÉTAIRE : Nom Qualité
Adresse

DESTINATION ACTUELLE :

PROTECTION M.-H.

Inscrit le

Classé le

DOSSIER

Etabli le 1967

Par PAVIS HERMON

Qualité enquêteurs

Revu le 1975


Par DUCOURET

Qualité rédacteur

Maison

DESCRIPTION
(cf. photo 78)

Logis et dépendances en alignement, actuellement abandonné ou servant de dépendance. Plan allongé divisé par un mur de refend; moellons de granite irréguliers; rez-de-chaussée et comble à surcroît; élévation irrégulière, lucarnes pendantes retroussant la couverture en chaume. Cheminées à linteau de granite sur le pignon Ouest et le mur de refend.

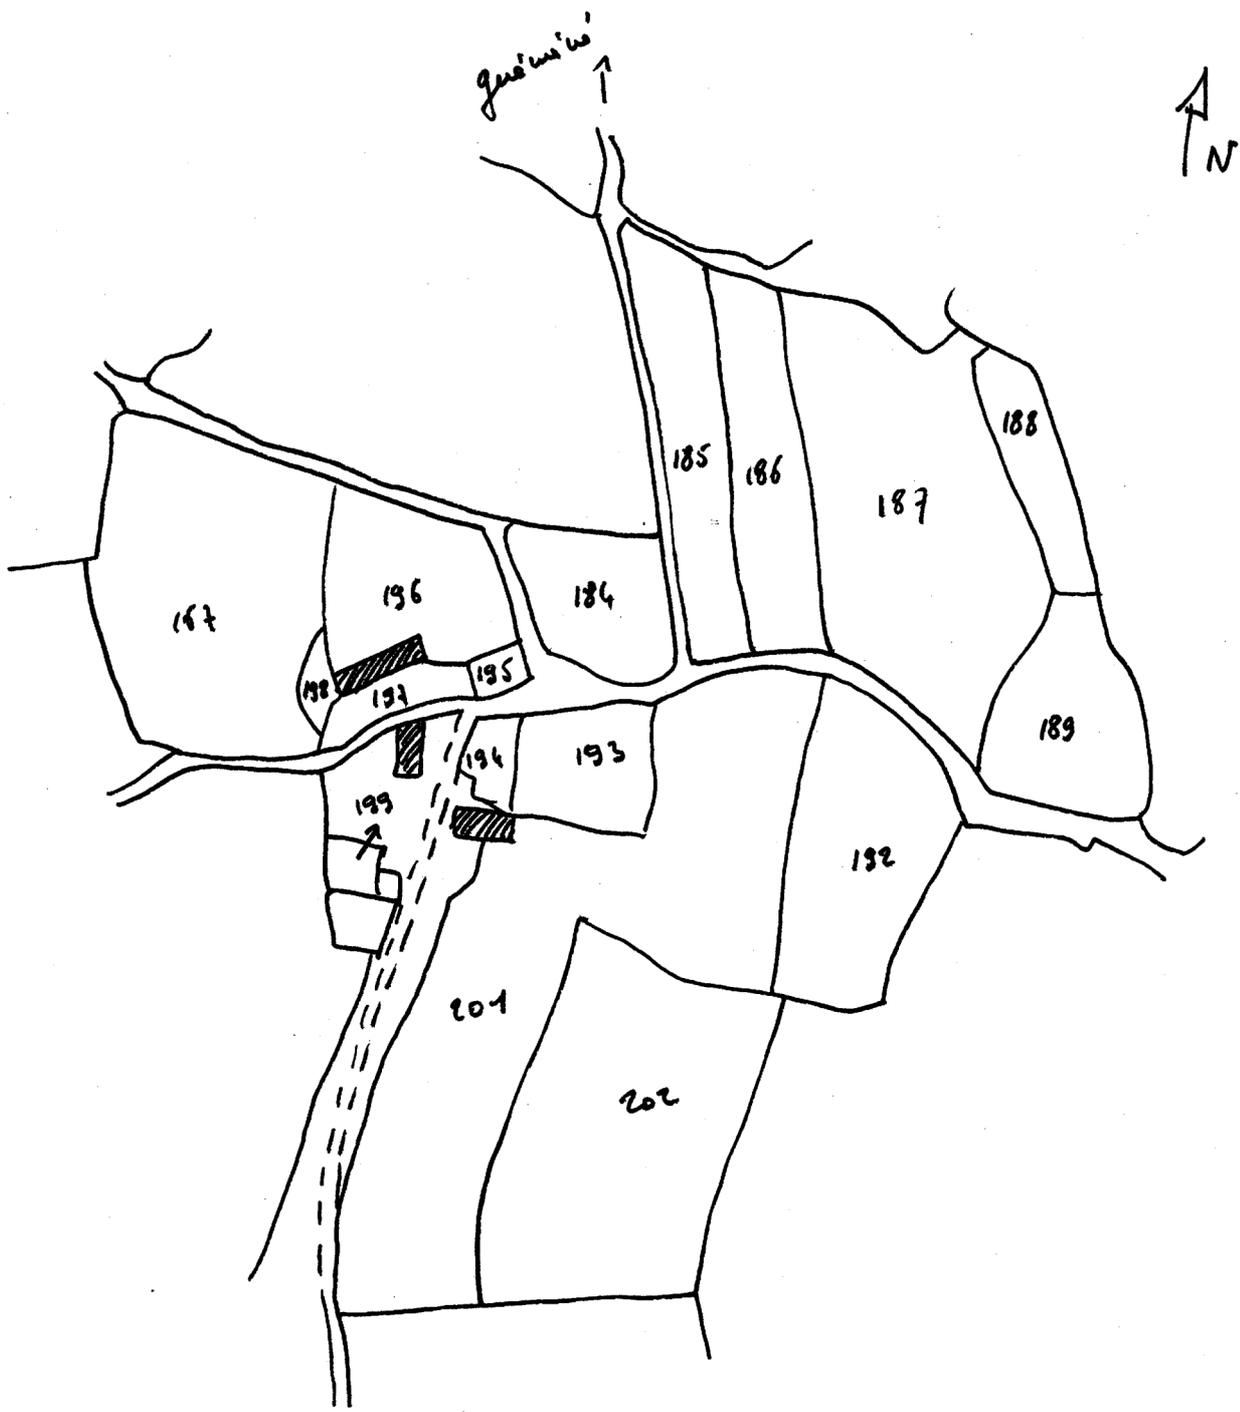



Locmalo - 56

Resteprezel

184-1

1/2000 . D1

SD 1 56 Locmalo
Restprezel no 29
1940 1/2000

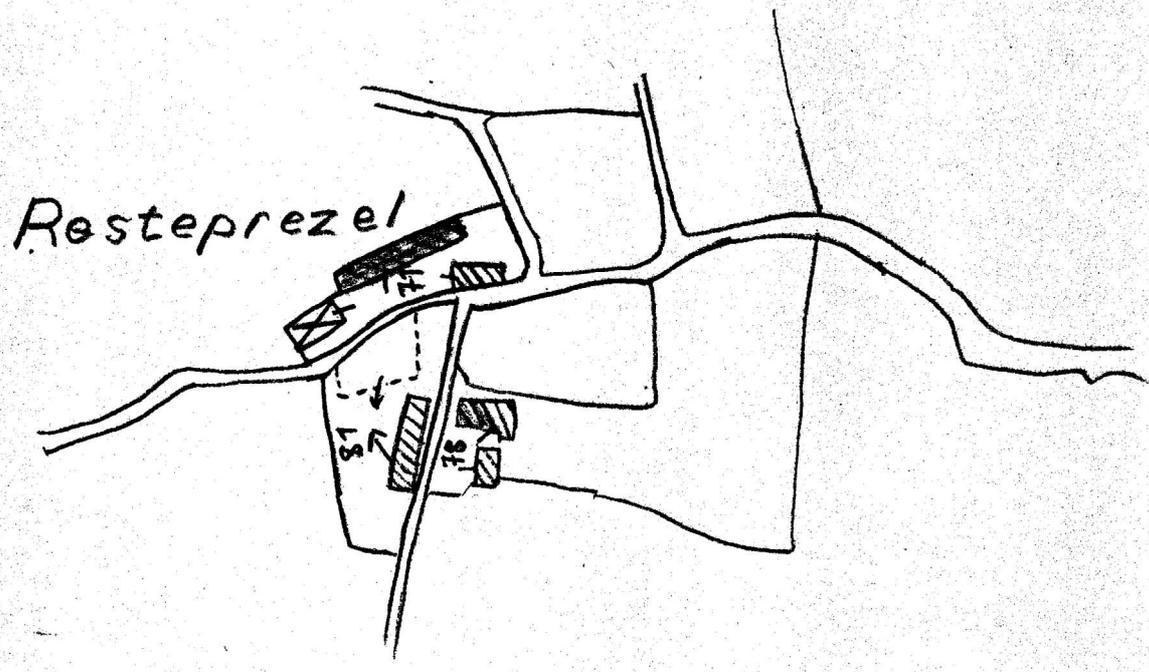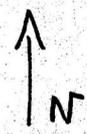


+


56 Locmalo

RESPREZEL

plan

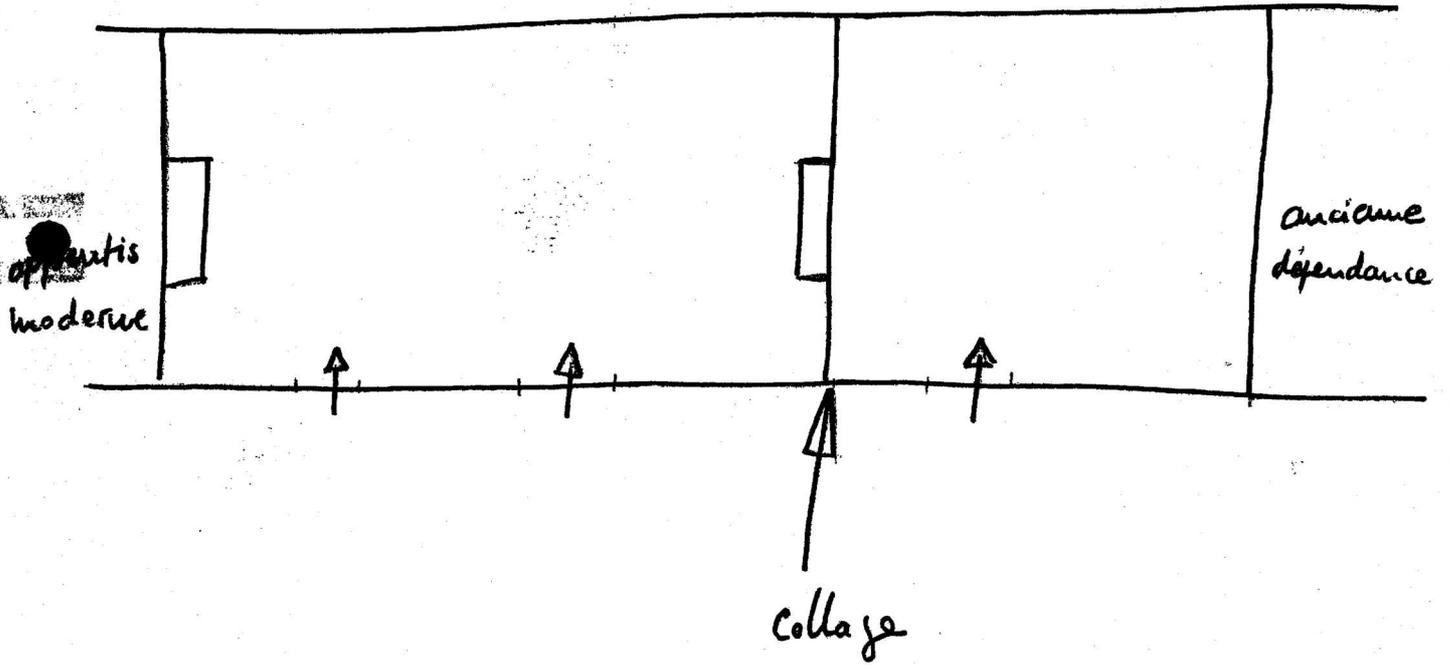

élévation antérieure

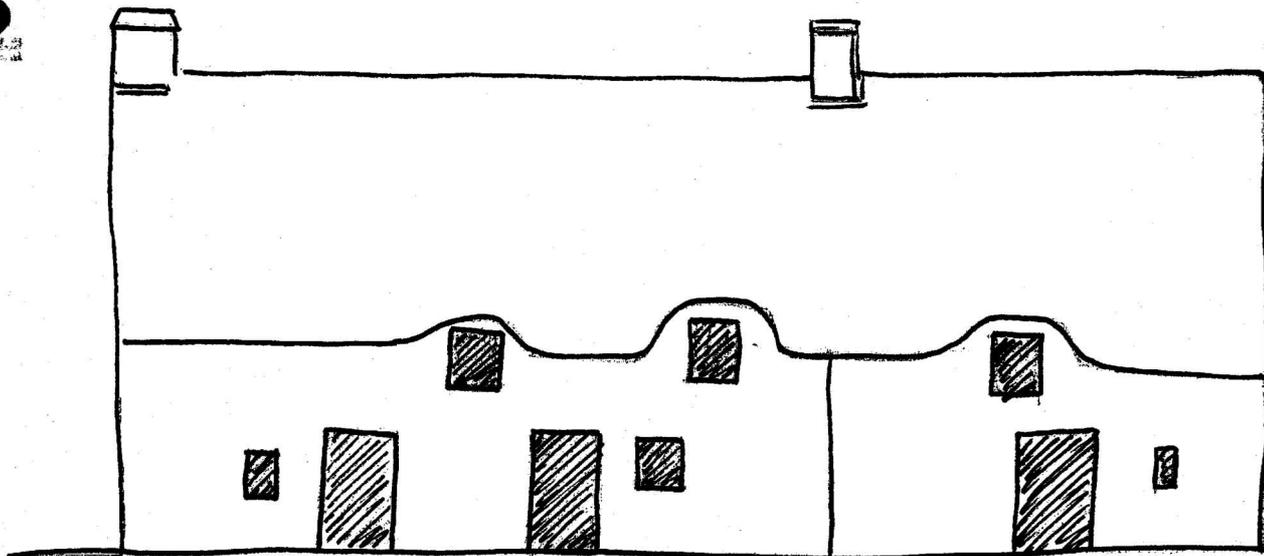

LOCMALO

RESTEPRIZEL

Chaumière

Vue Générale de la

face sud

Cliché HERMON

67.56.2065 Z

