56 — nº département

LOCMALO — commune

GUERSALLIC — adresse ou lieu-dit

Pontivy — arrondissement

Guémené-sur-Scorff — canton

MANOIR — dénomination et titre de l'œuvre

35.01 — matricule

Repérage

Carte I.G.N. — échelle : 1/50 000 — feuille : Bubry — Lambert : 1 — X 187,60 — Y 053,90

Cadastre — année : 1940 — section : D 2 — parcelle : 297

Propriétaire :

Destination actuelle :

Protection M.H. :

État de conservation :

Dossier établi le : 1967 — par Pavis/Hermon

revu le : 1975 — par J.P. Ducouret

IN 6 021306 O 73

DEMEURE

Manoir

Cf. 4 photos.

I. HISTORIQUE ./.

II. DESCRIPTION

Corps de logis et dépendances indépendantes, limitant une cour ouverte au Sud.

Construction en moyen appareil de granite plus régulier en façade antérieure/

Plan allongé divisé par un mur de refend; rez-de-chaussée, étage et comble desservis par un escalier intérieur.

Elévation antérieure régulière à deux travées latérales sur trois niveaux dont un de lucarnes à fronton et deux portes seules entre les travées.

Elévation postérieure peu ajourée : deux fenêtres au deuxième niveau; deux portes obturées au premier niveau.

Murs-pignons aveugles.

Toit à deux versants en ardoise. Pignons couverts.

Deux pièces latérales aux deux niveaux habitables de part et d'autre du mur de refend; chaque pièce avec cheminée en pignon.

Escalier en bois, adossé au mur de refend côté Ouest, à retour sans jour (rampe sur rampe).

III. NOTE DE SYNTHESE

Edifice non daté.

DATATION : 17° siècle.

L'élévation antérieure est caractérisée par la disposition latérale de baies laissant la partie centrale de la façade aveugle.

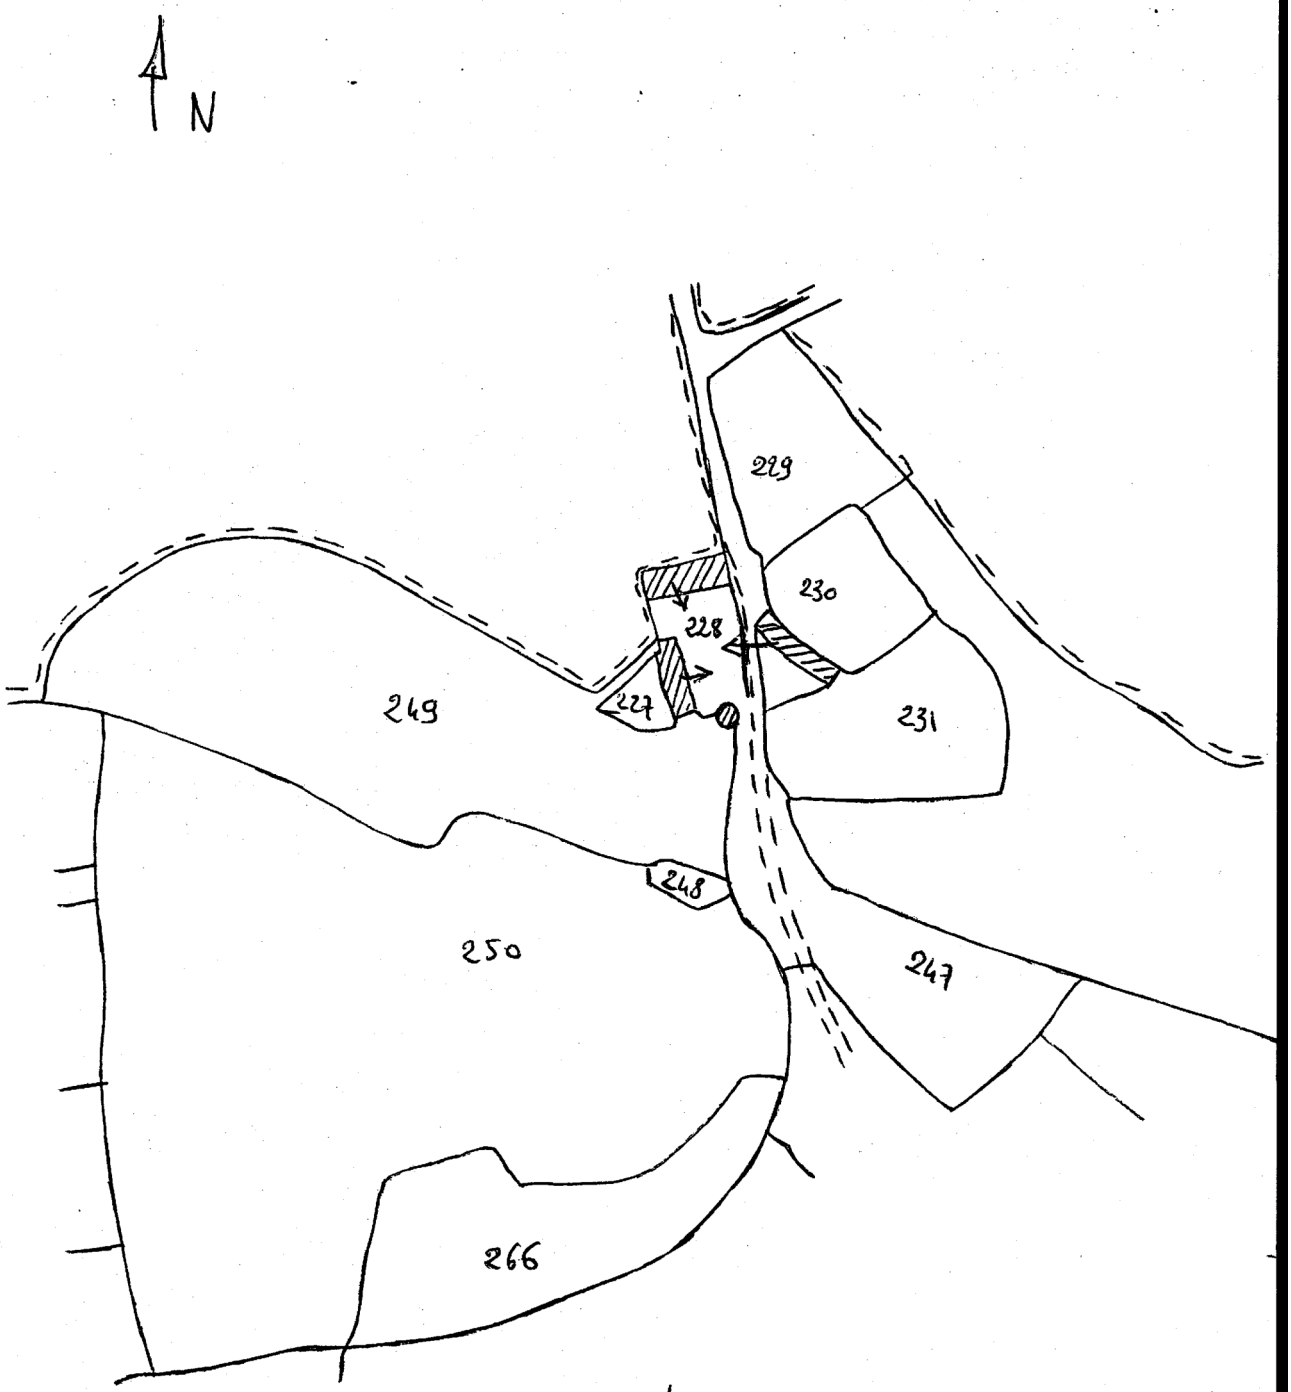

Locmalo - 56

GUERSALLIC

Cadastre de 1844

Section D2

1/2000

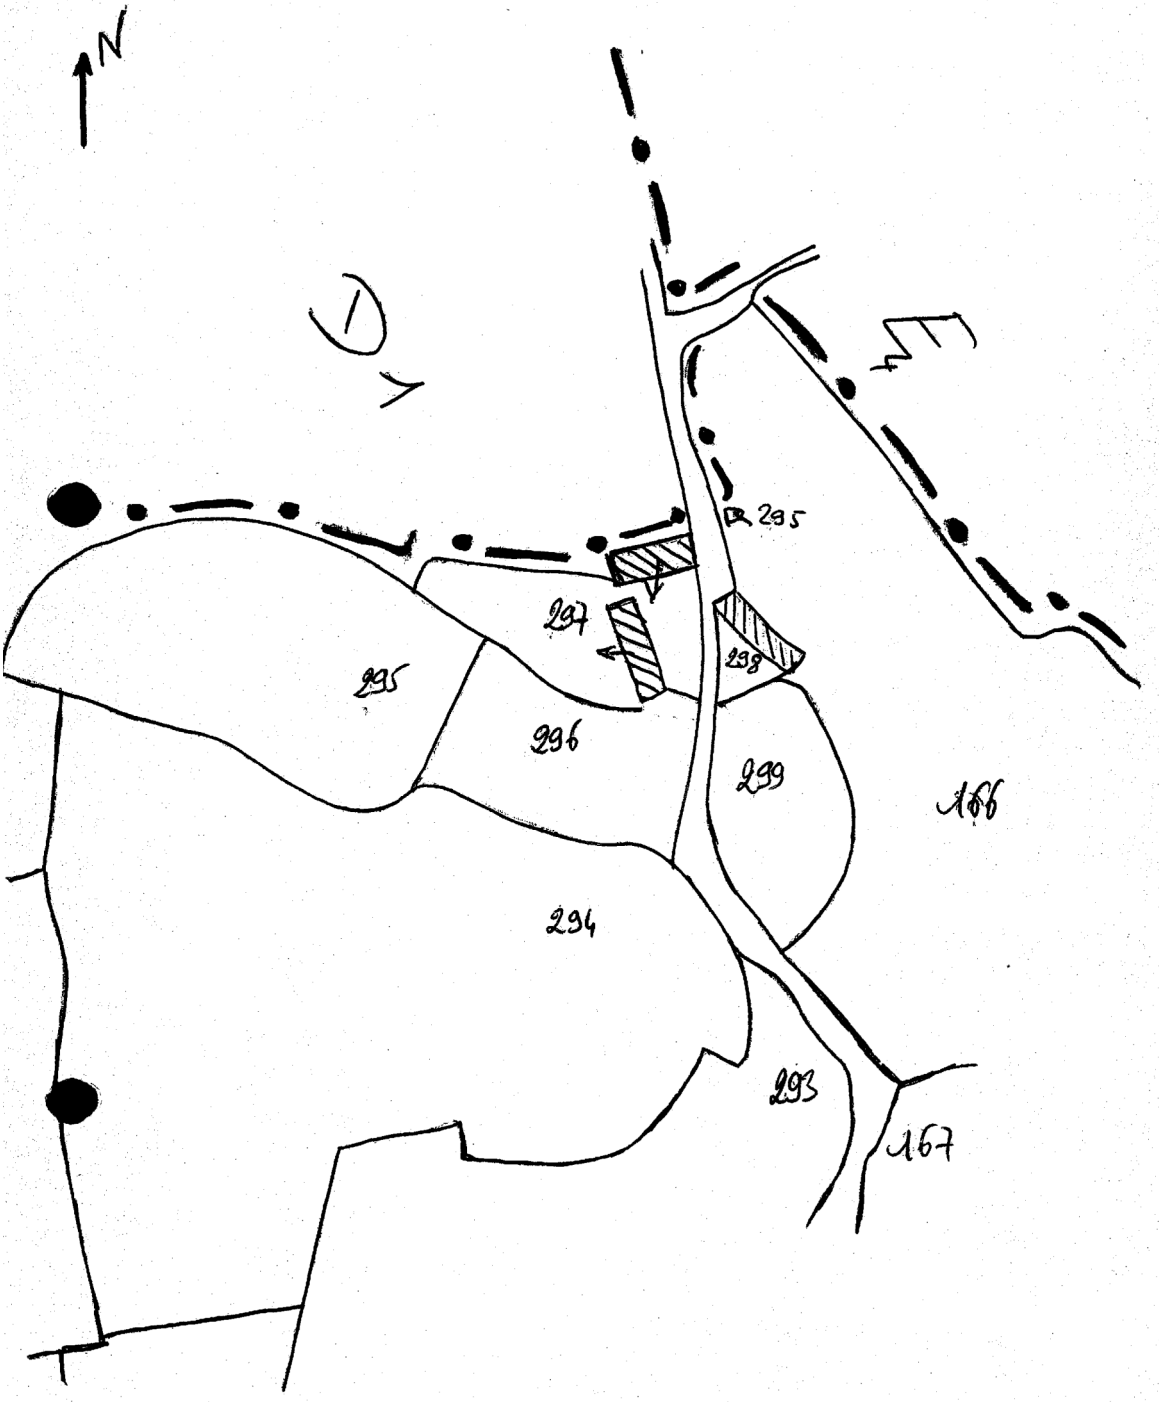

GUERSALLIC

1940 en LOCMALO.

Section D2

1/2000

TABLE DES DOCUMENTS GRAPHIQUES

- 1 plan.

LOCMALO 56

GUERSALLIC - Manoir

Plan

Cliché DAGORN

78.56.08 P

07 56 113 0000 000 35 01 00 00 0002		1
	LOCMALO	Morbihan
	Manoir de Guersallic	
	Y. Charpentier M. F Huet	1967

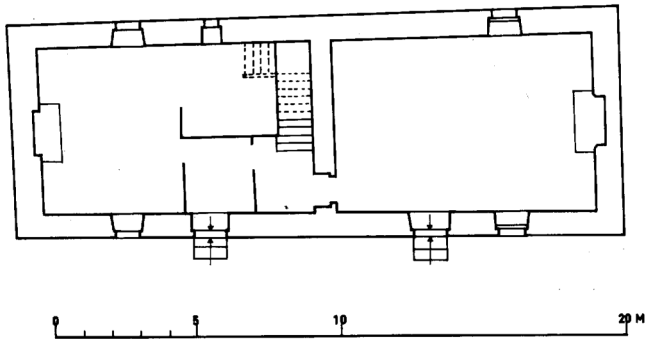

TABLE DES ILLUSTRATIONS PHOTOGRAPHIQUES

- Logis, élévation antérieure	67.56.2237 Z
- Dépendances	67.56.2238 Z
- Logis, cheminée	67.56.2239 Z
- Logis, charpente	67.56.2240 Z

LOCMALO

GUERSALIC

Manoir

Vue Générale de la

façade sud

Cliché C H MUSSAT

67.56.2237 Z

Etat 1999 : remanié !

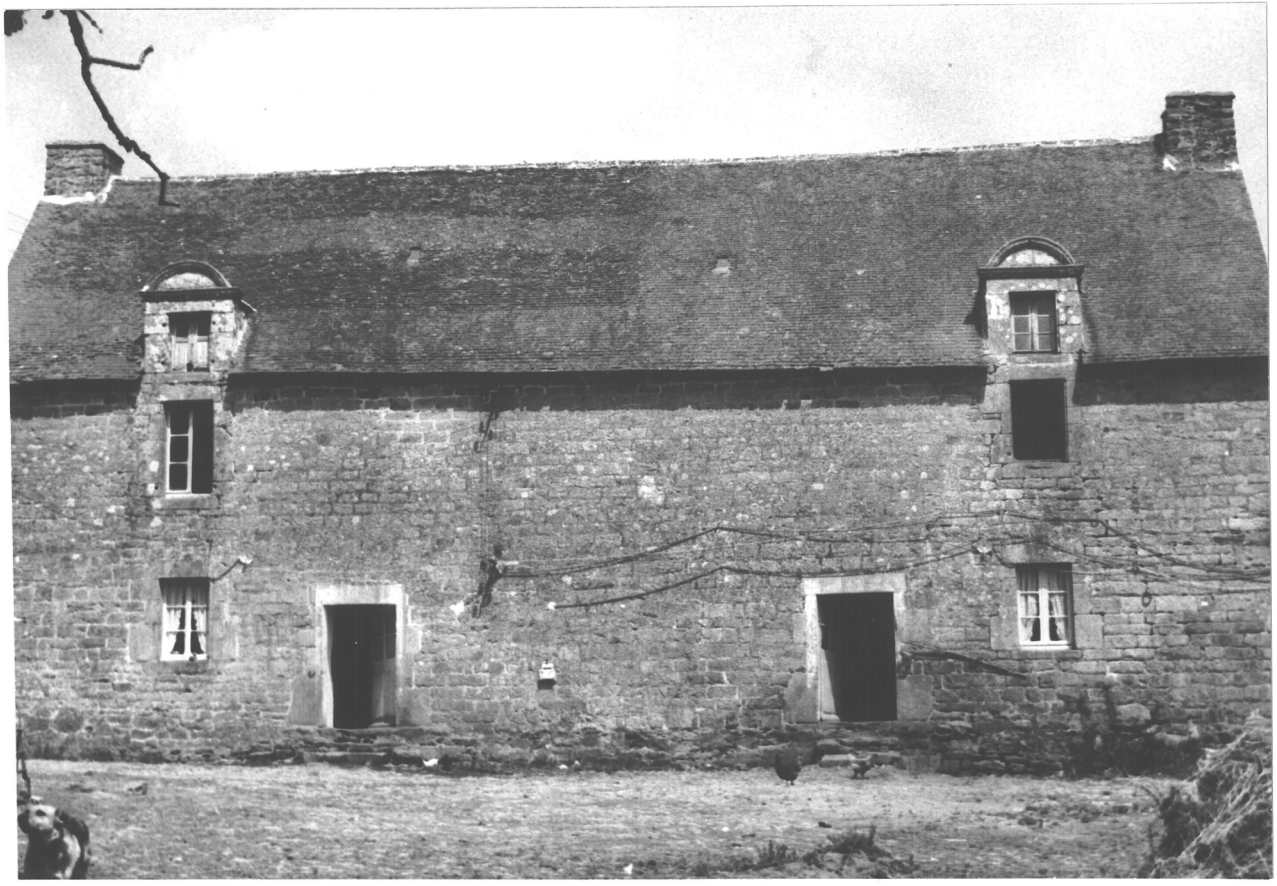

LOCMALO

GUERSALIC

Manoir

Vue des communs

Cliché C H MUSSAT

67.56.2238 Z

LOCMALO

GUERSALIC

Manoir

Cheminée de la pièce est

de l'étage

Cliché C H MUSSAT

67.56.2239 Z

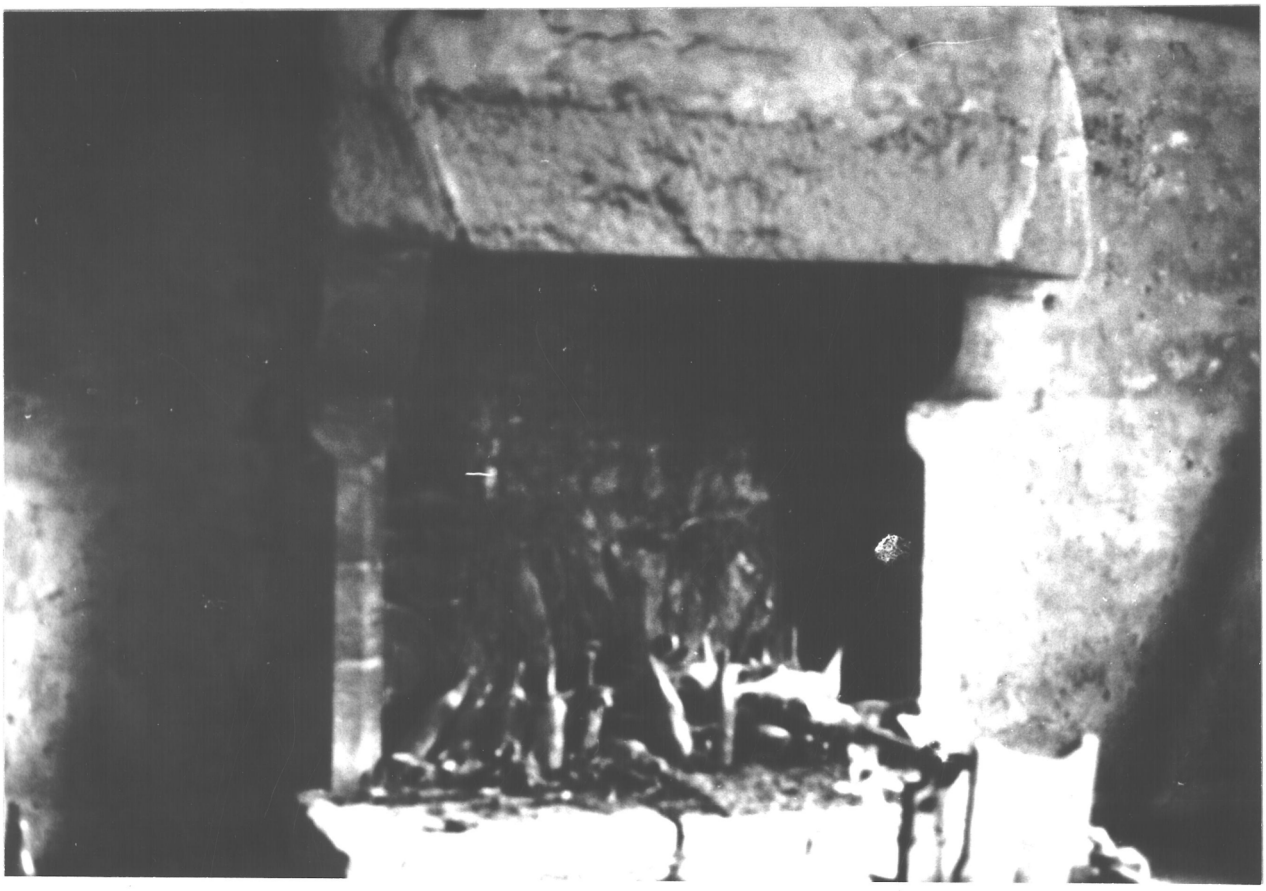

LOCMALO

GUERSALIC

Manoir

Charpente

Cliché C H MUSSAT

67.56.2240 Z