

56

LOCMALO



n° département

commune

TOULBOEDOU

adresse ou lieu-dit

Pontivy

arrondissement

Guémené-sur-Scorff

canton

MANOIR

dénomination et titre de l'œuvre

35.01

matricule

Repérage

Carte I.G.N.

échelle : 1/50 000

feuille : Pontivy

Lambert :

1

x

188,00

y

055,00

Cadastre

année :

section :

parcelle :

année : 1940

section : E 4

parcelle : 516

Propriétaire :

Destination actuelle :

Protection M.H. :

État de conservation :

Dossier établi le :

1967

par Boissé

revu le :

1975

par J.P. Ducouret

Cf. photos n° 1 à 5.

I. HISTORIQUE

1. EDIFICE ANTERIEUR

- 1400. Mention du manoir (GALLES).

2. CONTEXTE HISTORIQUE ./.

3. CONSTRUCTION DE L'EDIFICE ./.

4. DEGRADATIONS - RESTAURATIONS ./.

II. DESCRIPTION

- Près du manoir, ferme en dépendant. Orientation au Sud-Ouest (cf.infra).
- Construction en granite, grand appareil réglé en façade antérieure, petit appareil irrégulier sur les autres façades.

- Deux corps de bâtiments en équerre, de hauteur différente, le corps principal est le logis, le corps postérieur est une tour d'escalier. Rez-de-chaussée étage et comble.

Elévation antérieure à trois travées régulières sur deux niveaux plus une fenêtre; deux portes au premier niveau. Autres façades aveugles sauf une porte au mur latéral droit.

Toit à deux versants et croupes, couverture en ardoise; deux hautes souches de cheminée à corniche sur les murs latéraux. Charpente (Cf. relevé graphique).

- Distribution antérieure commandée par la cage d'escalier. Les niveaux du corps de logis sont divisés par des cloisons; cheminées superposées sur les murs latéraux. Cage d'escalier de plan rectangulaire, éclairée par trois fenêtres dans le mur Nord-Est; escalier en pierre, droit à retour sans jour (mur d'échiffre); palier et repos; à l'étage le mur d'échiffre est ajouré d'une arcade en plein cintre portant la dernière travée.

A partir du deuxième étage, escalier en bois, en vis, à marches monoxyles, donne accès à un grenier au-dessus de la cage d'escalier.

III. NOTE DE SYNTHÈSE

Edifice non daté, ayant subi peu d'altération (les deux appentis flanquant la tour d'escalier).

DATATION : 17^{ème} siècle.

IV. DOCUMENTATION


- A.D. 35 I F 759.


- A.D. 56 Fichier archéologique.

GALLES - Les arrières-fiefs de la seigneurie de Guémené dans Bull. Soc. Polym. Morbihan 1867, p. 122, 124.

LE MENE - Histoire des paroisses du diocèse de Vannes, 1891, I, p. 450-453.

LOCMALO - 58
Section E
dit de Cozlen
4^e feuille
1/2000

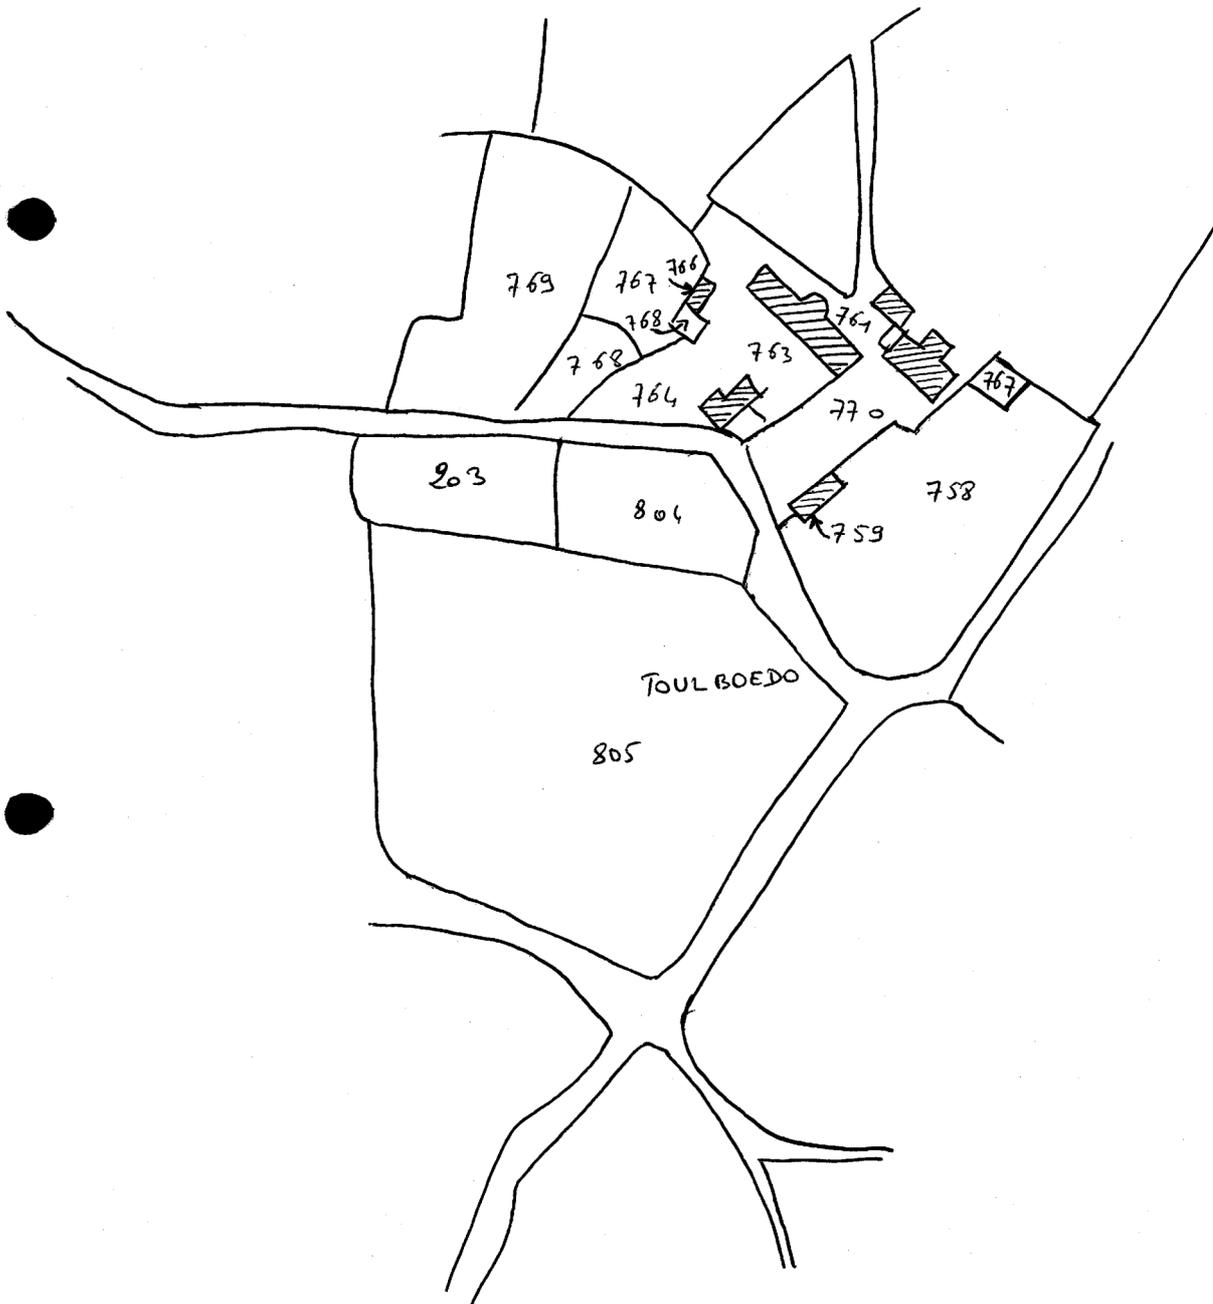

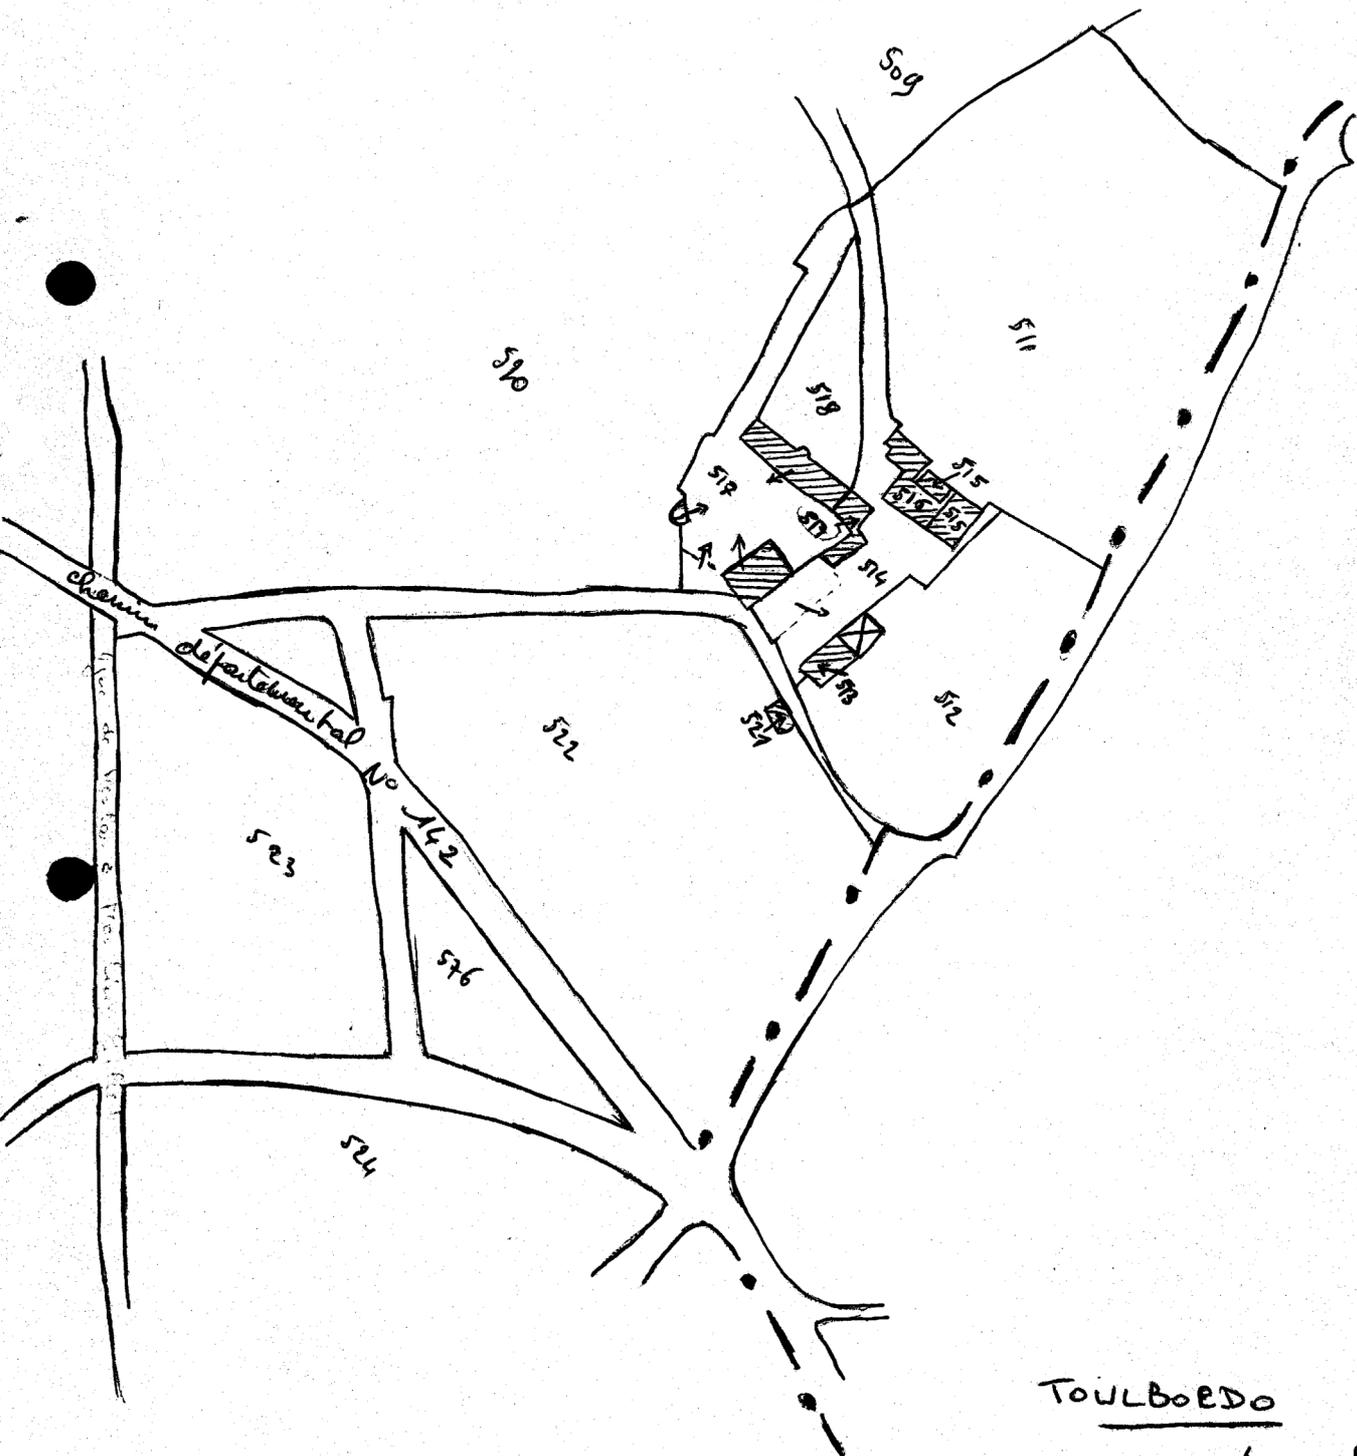

TOULBOEDO

en Locualo -

1940
Section E4

1/9 mm

56 Locmalo

TOULBOEDOU
Demeure
Mansoir

plan de situation

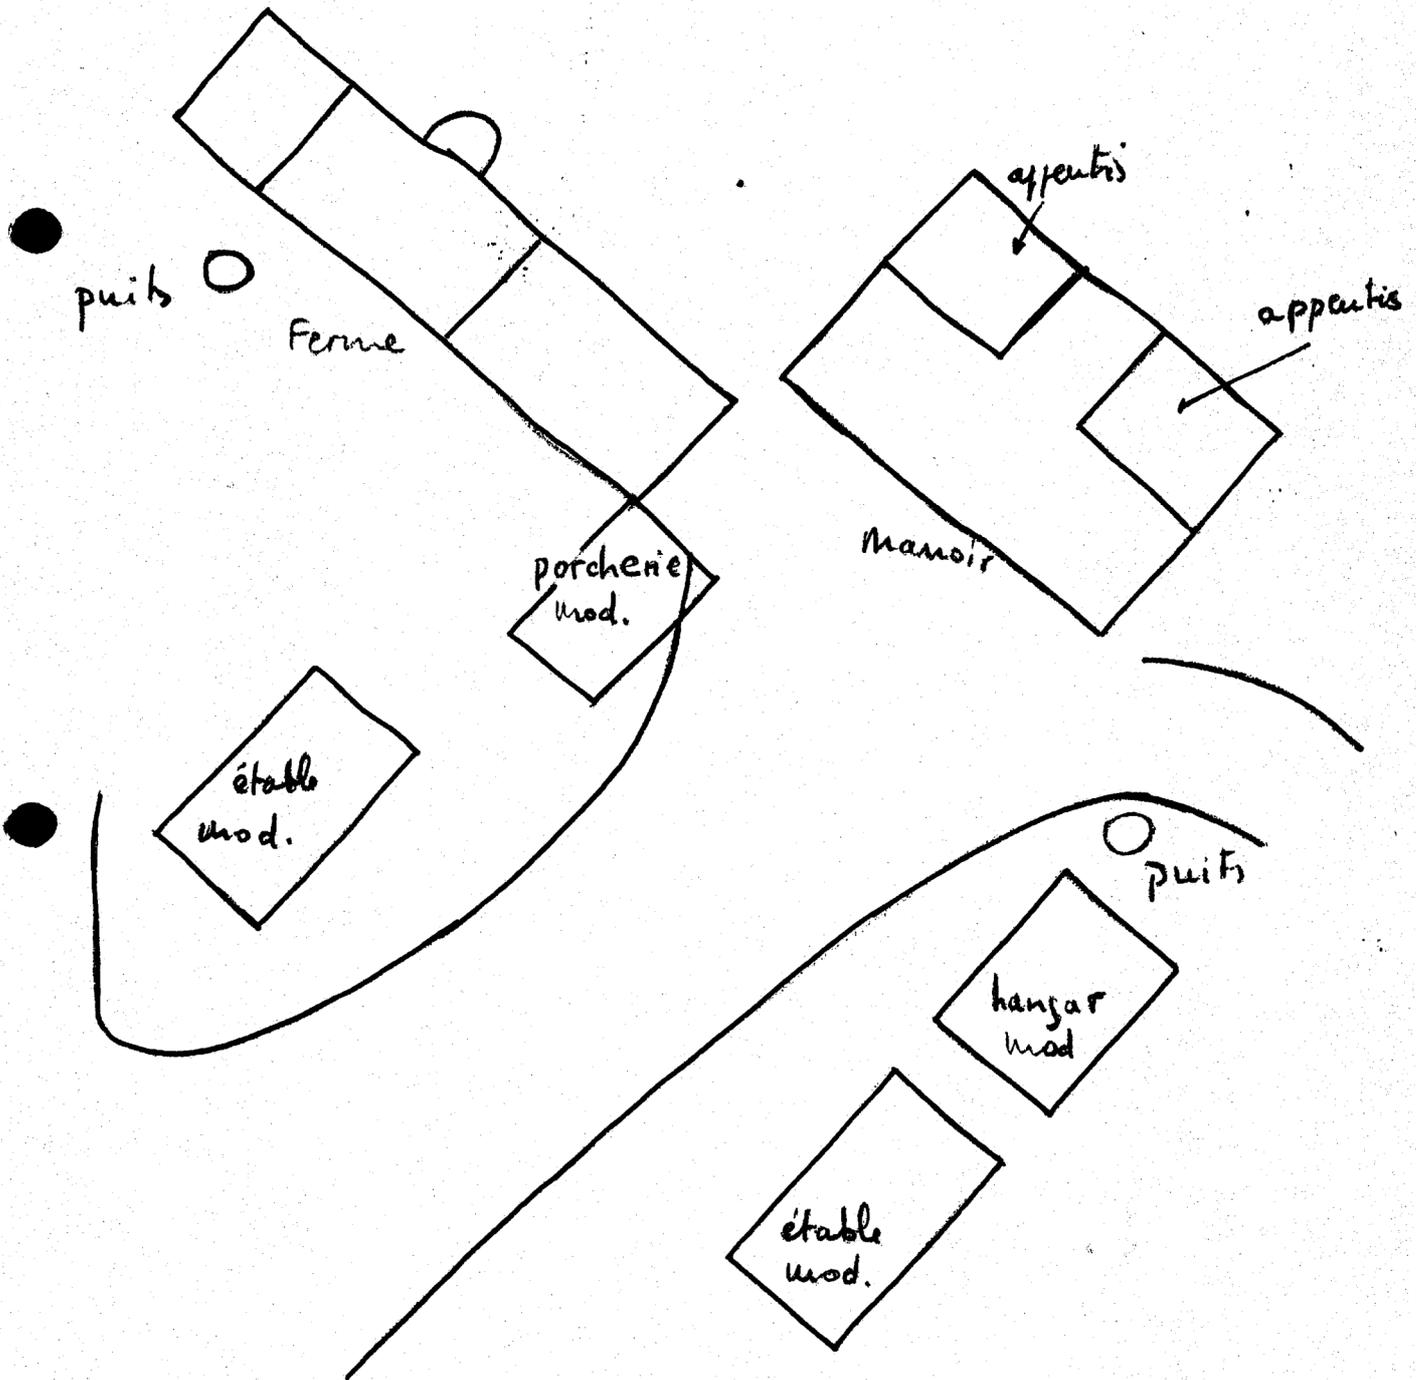
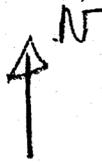


TABLE DES DOCUMENTS GRAPHIQUES

- Manoir, plan et coupe transversale.

LOCMALO 56


MANOIR DE TOULBOEDO

Plan et coupe transversale

Cliché DAGORN

78.56.09 P

07	56	113	0000	000	35	01	00	00	0007	1
LOCMALO Morbihan										
Manoir de Toulboedo										
Y. Charpentier - M. F. Huet										
1967										

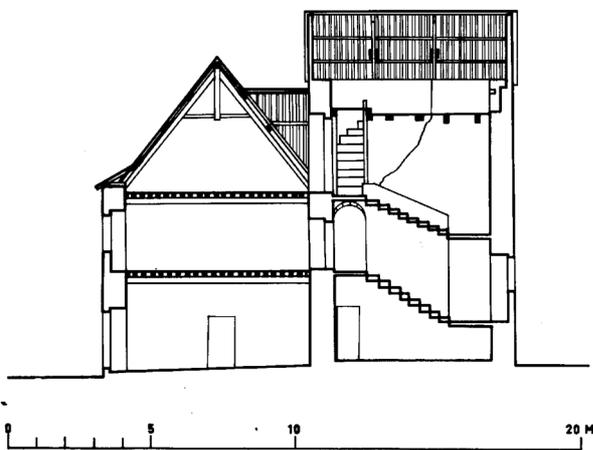

COUPE VV

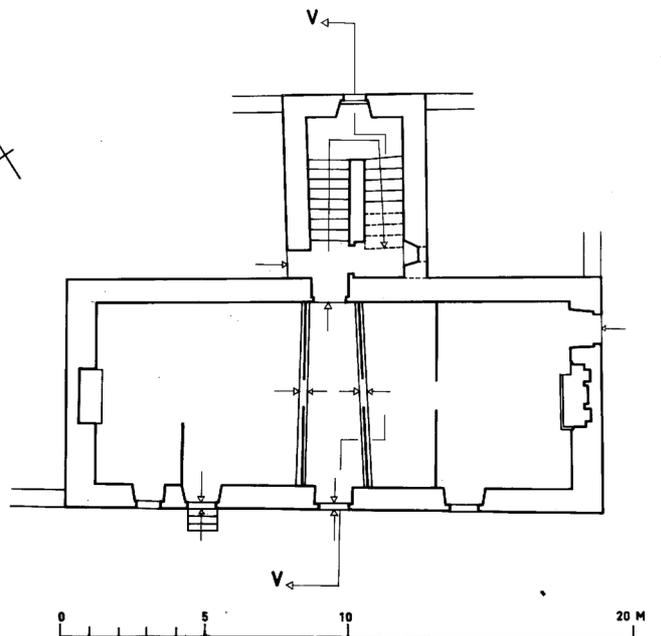


TABLE DES ILLUSTRATIONS PHOTOGRAPHIQUES

1-	Manoir, élévation antérieure	67.56.2228 Z
2-	Manoir, élévation postérieure	67.56.2229 Z
3-	" détail linteau	67.56.2235 Z
4-	" détail cheminée	67.56.2232 Z
5-	" détail escalier, revers des marches	67.56.2231 Z
6-	Ferme, élévation antérieure	67.56.2233 Z
7-	" " postérieure	67.56.2234 Z
8-	" porcherie, détail pierre sculptée	67.56.2236 Z

LOCMALO

TOULBODO

Manoir **A**

Vue Générale : façade sud

Cliché C H MUSSAT

67.56.2228 Z



LOCMALO


TOULBODO

Manoir A

Vue Générale : façade nord

Cliché C H MUSSAT

67.56.2229 Z

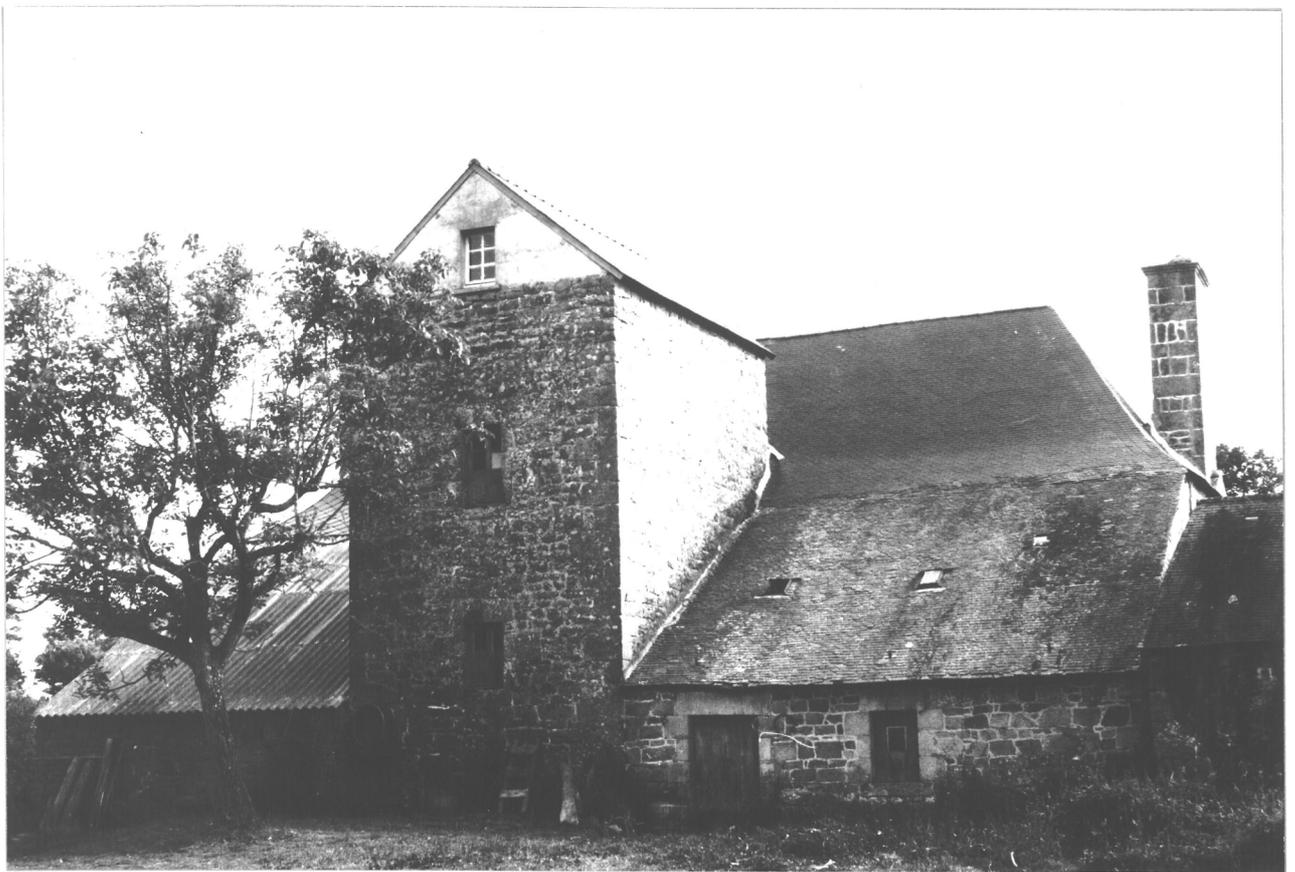

LOCMALO


TOULBODO

Manoir A

Détail du linteau à gauche
de la façade principale

Cliché MUSSAT C H

67.56.2235 Z

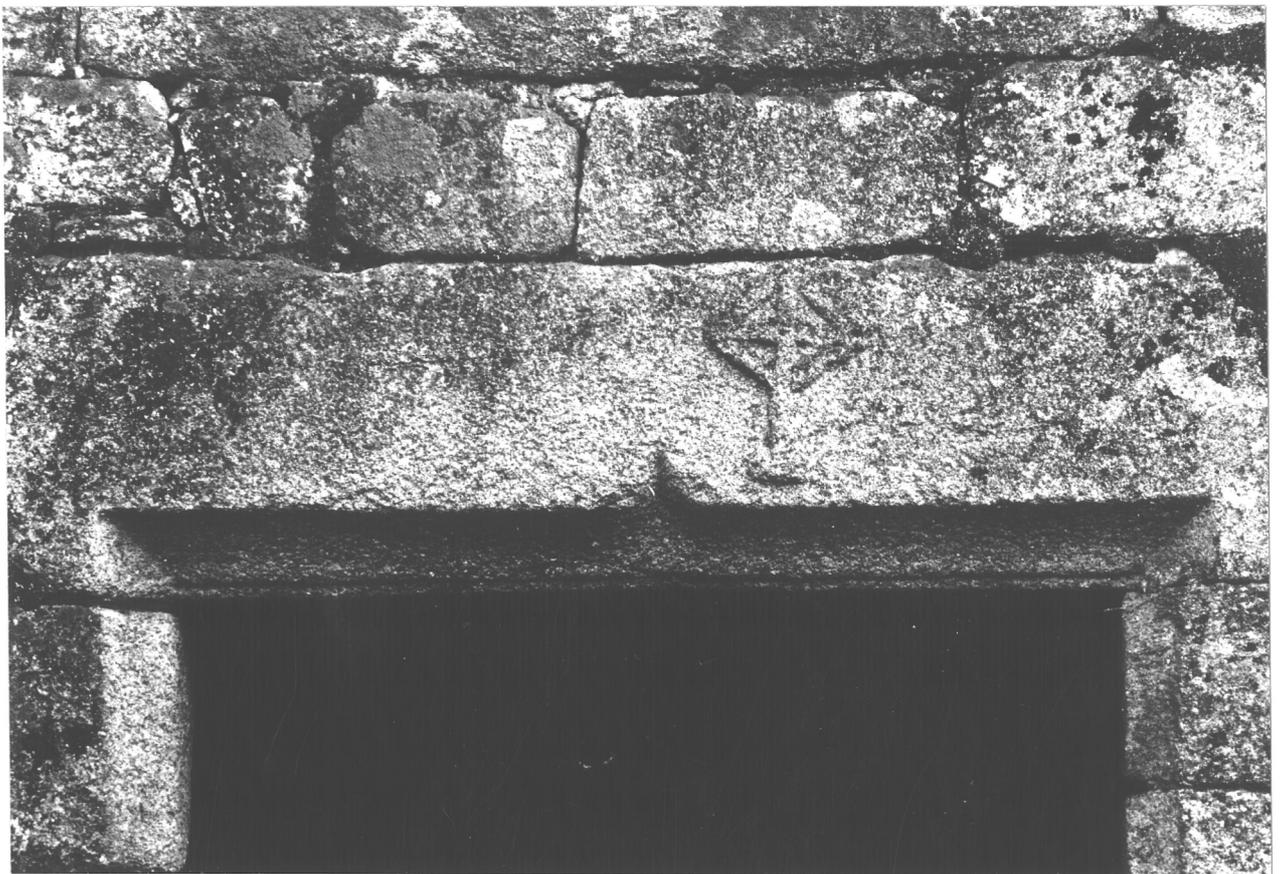

LOCMALO

TOULBODO

Manoir A

Cheminée et plafond

Cliché C H MUSSAT

67.56.2232 Z



LOCMALO

TOULBODO


Manoir A

Escalier à vis en bois
au deuxième étage

Cliché C H MUSSAT

57.56.2231 Z



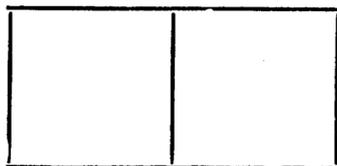

Ferme

LOCALISATION : joignant le manoir

REPÉRAGE CARTOGRAPHIQUE :

..... km

Carte E. M. Echelle Feuille Lambert X
Y

Cadastré Ancien : année Section Parcelle

Revisé : année Section Parcelle

SITUATION DANS L'ÉDIFICE :

PROPRIÉTAIRE : Ncm Qualité

Adresse

DESTINATION ACTUELLE : ferme

PROTECTION M.-H.

Inscrit le

Classé le

DOSSIER

Etabli le 1967

Par BOISSE Qualité Enquêteur

Revu le 1976

Par J.P. DUCOURET Qualité Rédacteur

Cf. photos 6, 7, 8.

DESCRIPTION

Immédiatement à l'Ouest du manoir; orientation au Sud-Ouest.

- Granite, grand appareil en façade antérieure, moellons sur les autres.

Logis et dépendances en alignement. Logis de plan rectangulaire avec tour d'escalier semi-circulaire en demi hors oeuvre sur la façade postérieure; rez-de-chaussée, étage et comble.

- Élévation irrégulière, remaniée, une porte à linteau mouluré d'une accolade, au deuxième niveau deux fenêtres à appui saillant et mouluré, l'une à linteau mouluré de deux accolades. Corniche en cavet sous l'égout du toit. Une pierre sculptée (cf. photo) figure trois personnages en bas-relief (sculpture très érodée). Autres élévations aveugles.

- Toit à deux versants en ardoise, pignons découverts.

- Pièces unique aux deux niveaux habitables; escalier en vis en pierre; cheminées superposées sur le pignon Est. Accès au grenier par une échelle.

DATATION : 17ème siècle.

LOCMALO

TOULBODO

Manoir B

Vue générale de la face sud

Cliché C H MUSSAT

67.56.2233 Z



LOCMALO

TOULBODO

Menoir B

Vue de la face nord

Cliché C H MUSSAT

67.56.2234 Z



LOCMALO

TOULBODO

Manoir **B**

Vue de détail d'une pierre
sculptée de la porcherie

Cliché C H MUSSAT

67.56.2236 Z



56

LOCMALO

TOULBOEDOU
DEMEURE

35.01

Puits

38.09

--	--

2 puits

LOCALISATION : 1 puits devant le manoir
1 puits devant la ferme

REPÉRAGE CARTOGRAPHIQUE :

..... km

Carte E. M. Echelle Feuille Lambert X

Y

Cadastre Ancien : année Section Parcelle

Revisé : année Section Parcelle

SITUATION DANS L'ÉDIFICE :

PROPRIÉTAIRE : Nom Qualité

Adresse

DESTINATION ACTUELLE :

PROTECTION M.-H.

Inscrit le

Classé le

DOSSIER

Etabli le 1967

Par BOISSE

Qualité Enquêteur

Revu le 1976

Par J. P. DUCOURET

Qualité Rédacteur

DESCRIPTION

1- Puits devant le manoir, mur de margelle appareillé, margelle monolithe, piédroits à base moulurée, traverse.

2- Puits devant la ferme - de même type - mais de diamètre légèrement inférieur.