56	PLOERDUT	
n° département	commune	

QUENEPOZAN
adresse ou lieu-dit

Pontivy	Guémené-sur-Scorff	
arrondissement	canton	

DEMEURE	35.01
dénomination et titre de l'œuvre	matricule
Maison	

Repérage

Carte I.G.N. échelle : 1/ 50 000 feuille : Rostrenen Lambert : 1 X 182,80 Y 059,60

Cadastre année : section : parcelle :
année : 1955 section : I-2 parcelle : 183

Propriétaire :

Destination actuelle :

Protection M.H. :

État de conservation :

Dossier établi le : 1967 par Pavis-Hermon
revu le : 1975 par J.P. Ducouret

IN 6 021306 0 73

DESCRIPTION

Maison indépendante en ruine.

Grand appareil réglé sur toutes les façades.

Plan massé à rez-de-chaussée, étage et comble, escalier extérieur en façade postérieure accédant à l'étage.

Elévation antérieure régulière à deux travées latérales des fenêtres et une porte centrale en plein cintre. Corniche en cavet.

Toit de chaume, pignons découverts, souche de cheminée couronnée d'une corniche sur chaque pignon.

Pièce unique à chaque niveau avec cheminée sur chaque pignon (cf. photos).

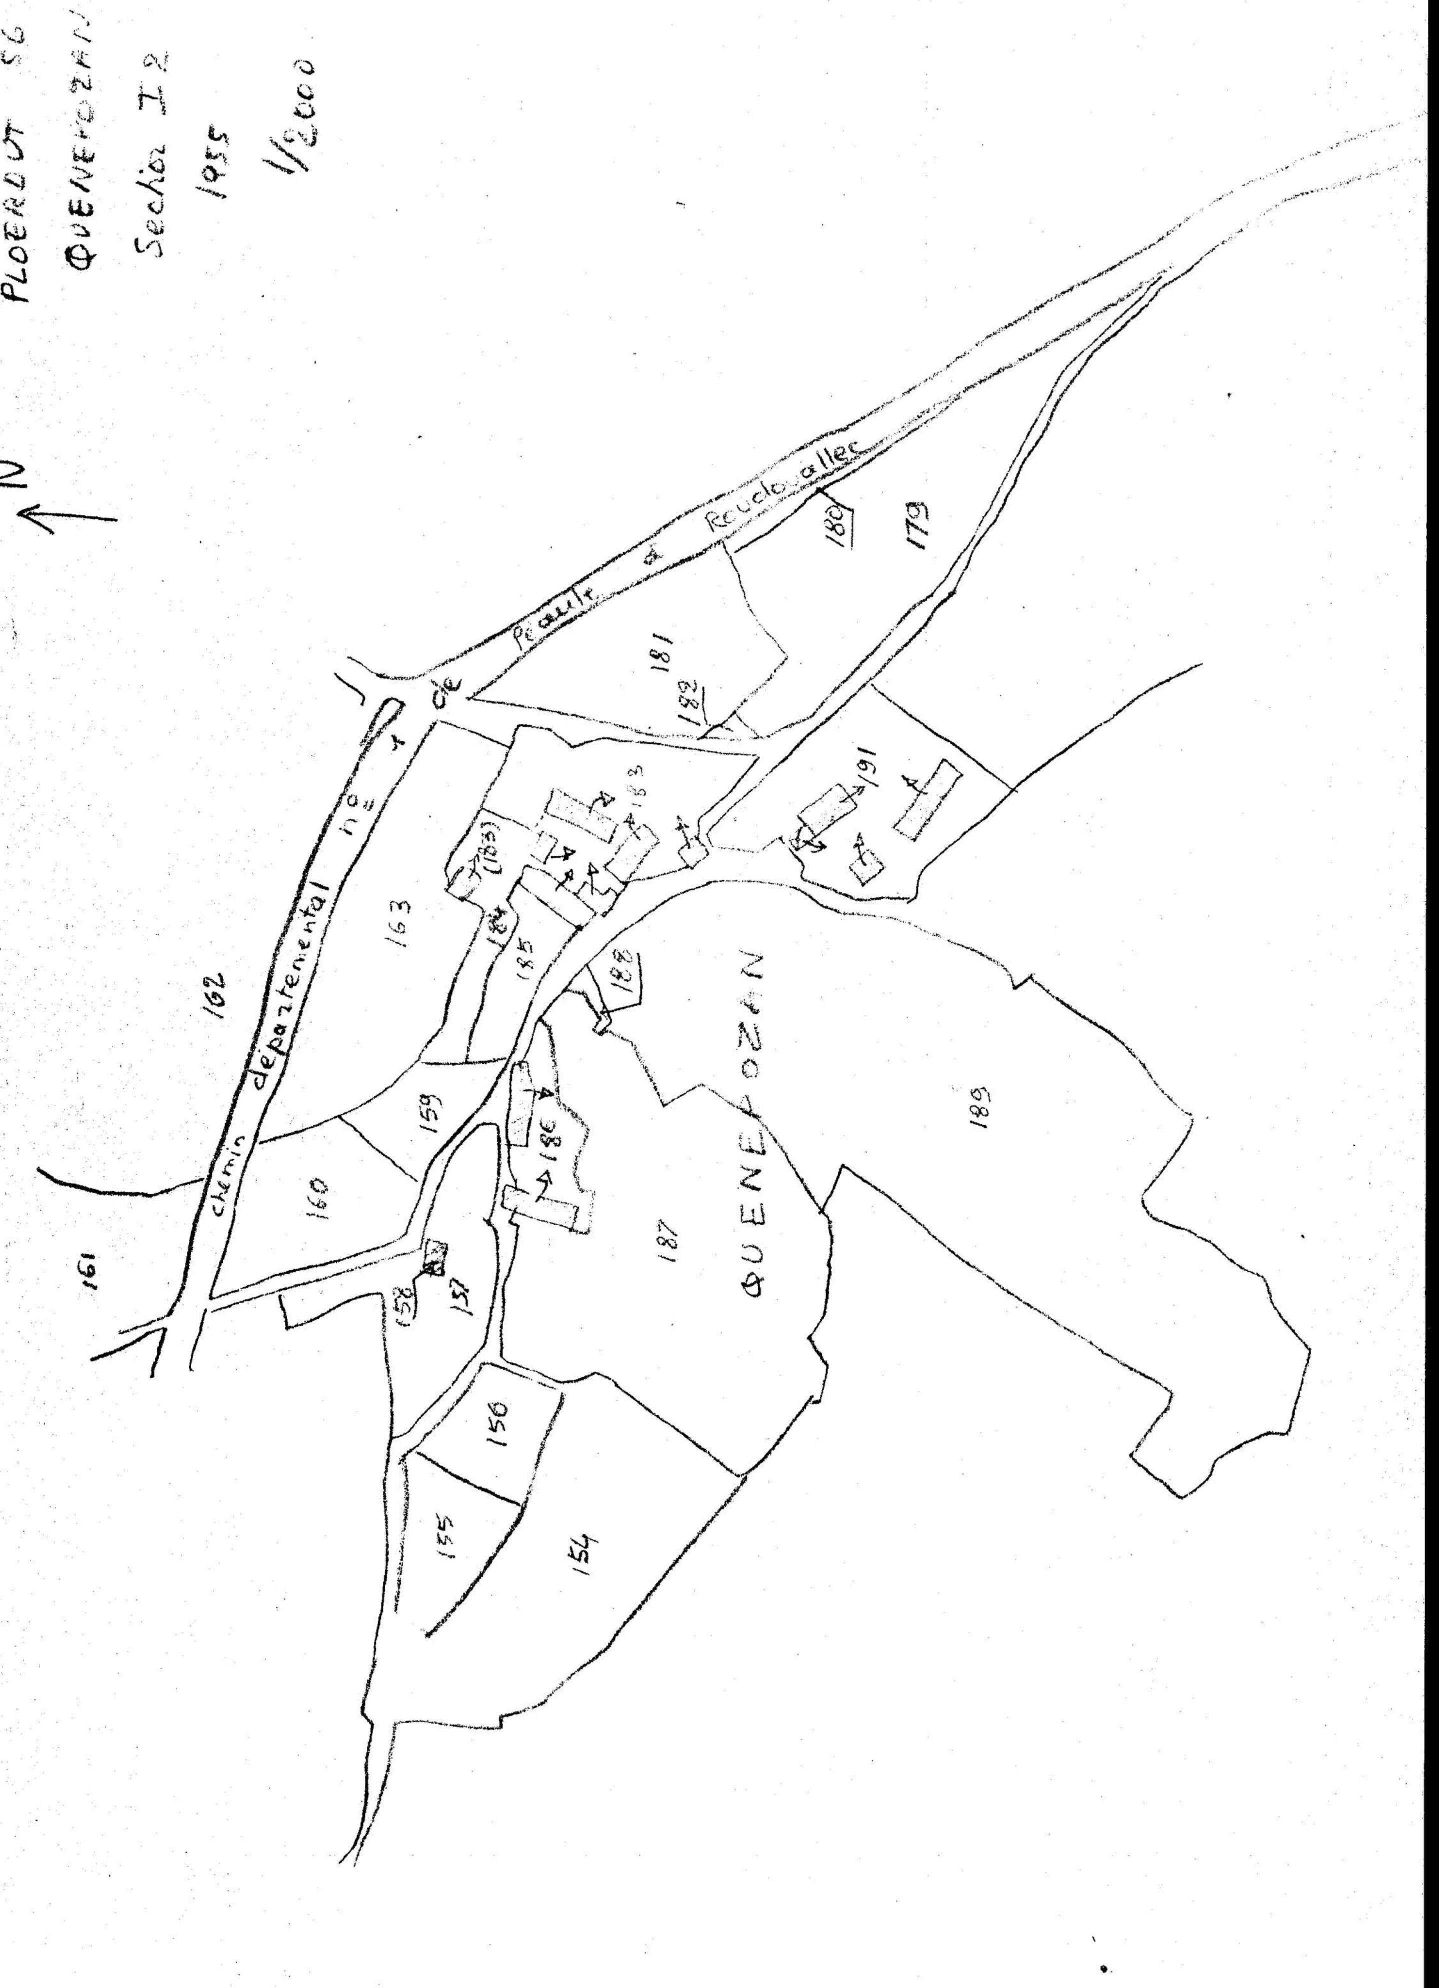
PLOERDUT 56
QUENEPOZAN
Section I 2
1955
1/2000
N
chemin departemental n° r de
Roudouallec
QUENEPOZAN
161
162
163
160
159
158
157
156
155
154
179
180
181
182
183
184
185
186
187
188
189
191

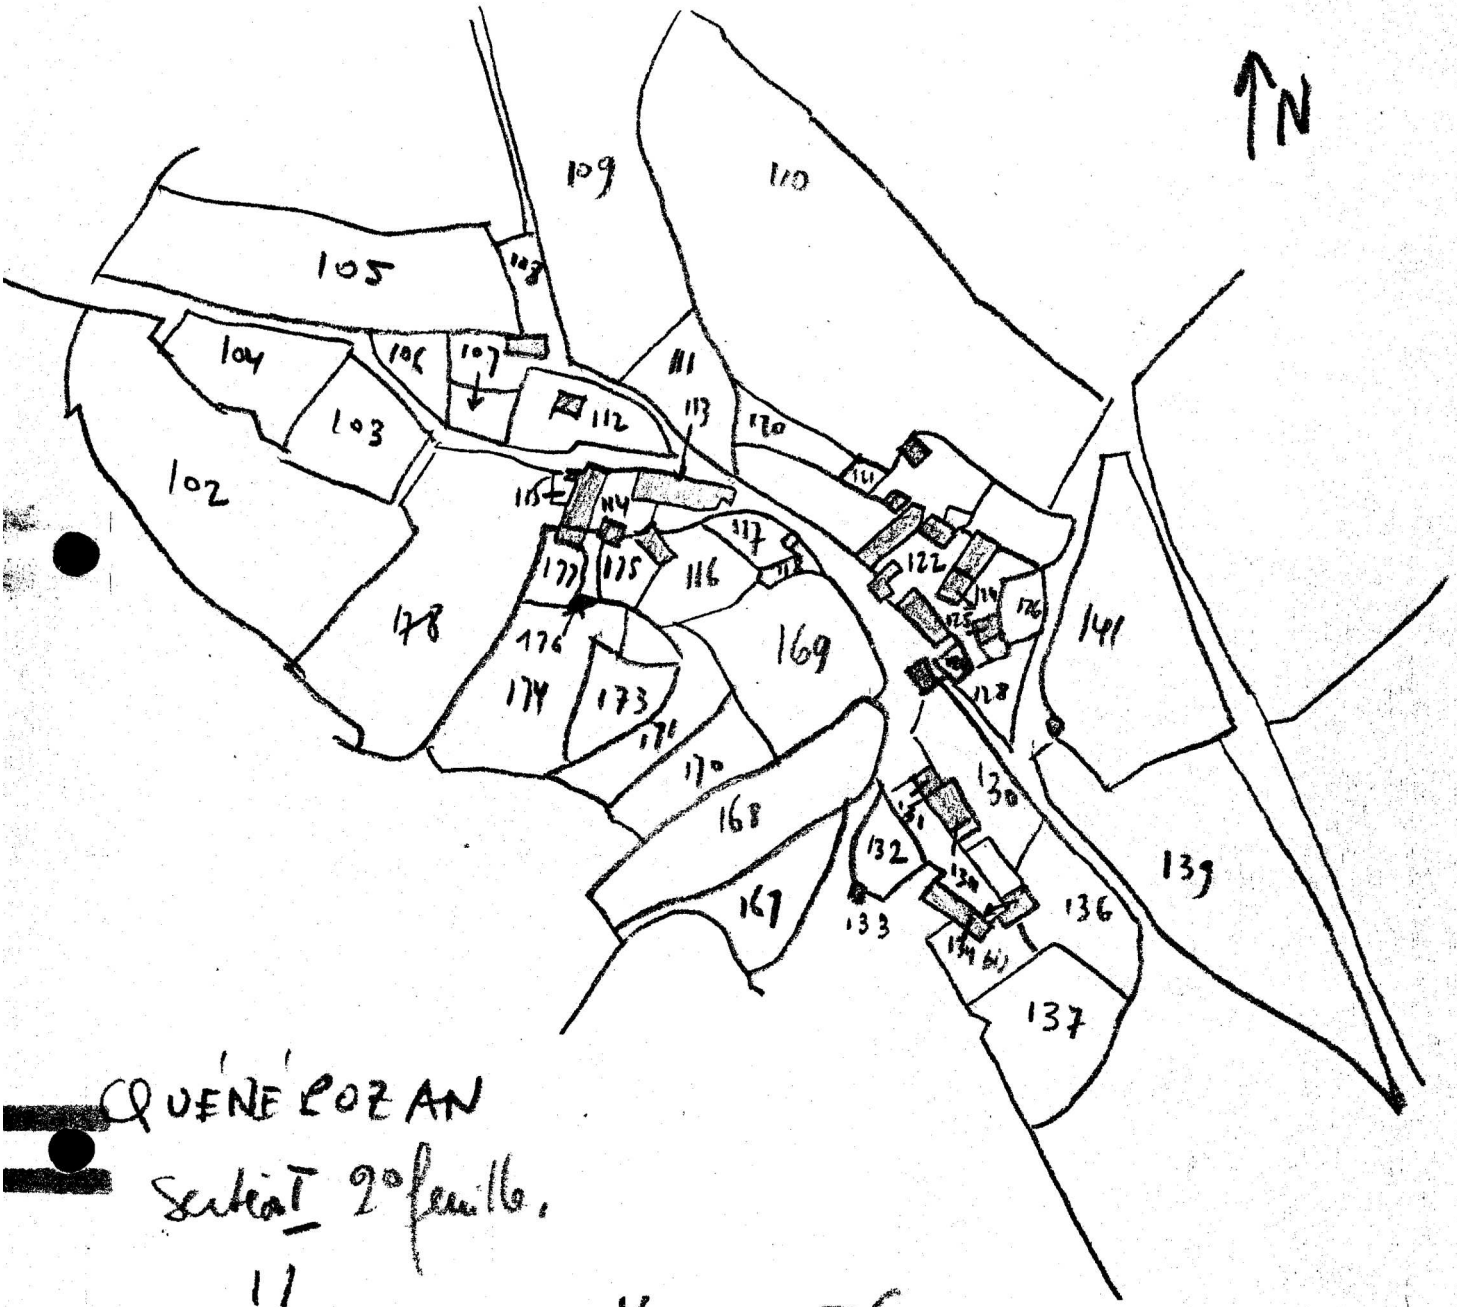

QUÉNÉLOZAN

Section 2e feuille.

1/2000 Ploërdut 56

TABLE DES ILLUSTRATIONS PHOTOGRAPHIQUES

- Vue générale	67.56.1317 V
- Elévation postérieure	67.56.1318 V
- Cheminée du rez-de-chaussée, Est	67.56.1319 V
- Cheminée du rez-de-chaussée, Ouest	67.56.1320 V
- Cheminée de l'étage, Est	67.56.1321 V
- Charpente	67.56.1322 V

PLOERDUT

CHAUMIERE DE QUENEPOZEN

Vue générale face Sud

Cliché DAGORN

67.56.1317.V.

Etat 1999 : disparu

PLOERDUT

CHAUMIERE DE QUENEPOZEN

Vue générale face Nord

Cliché DAGORN

67.56.1318.V.

PLOERDUT
CHAUMIERE QUENEPOZEN

Cheminée du rez-de-chaussée
Côté Est
Cliché DAGORN
67.56.1319.V.

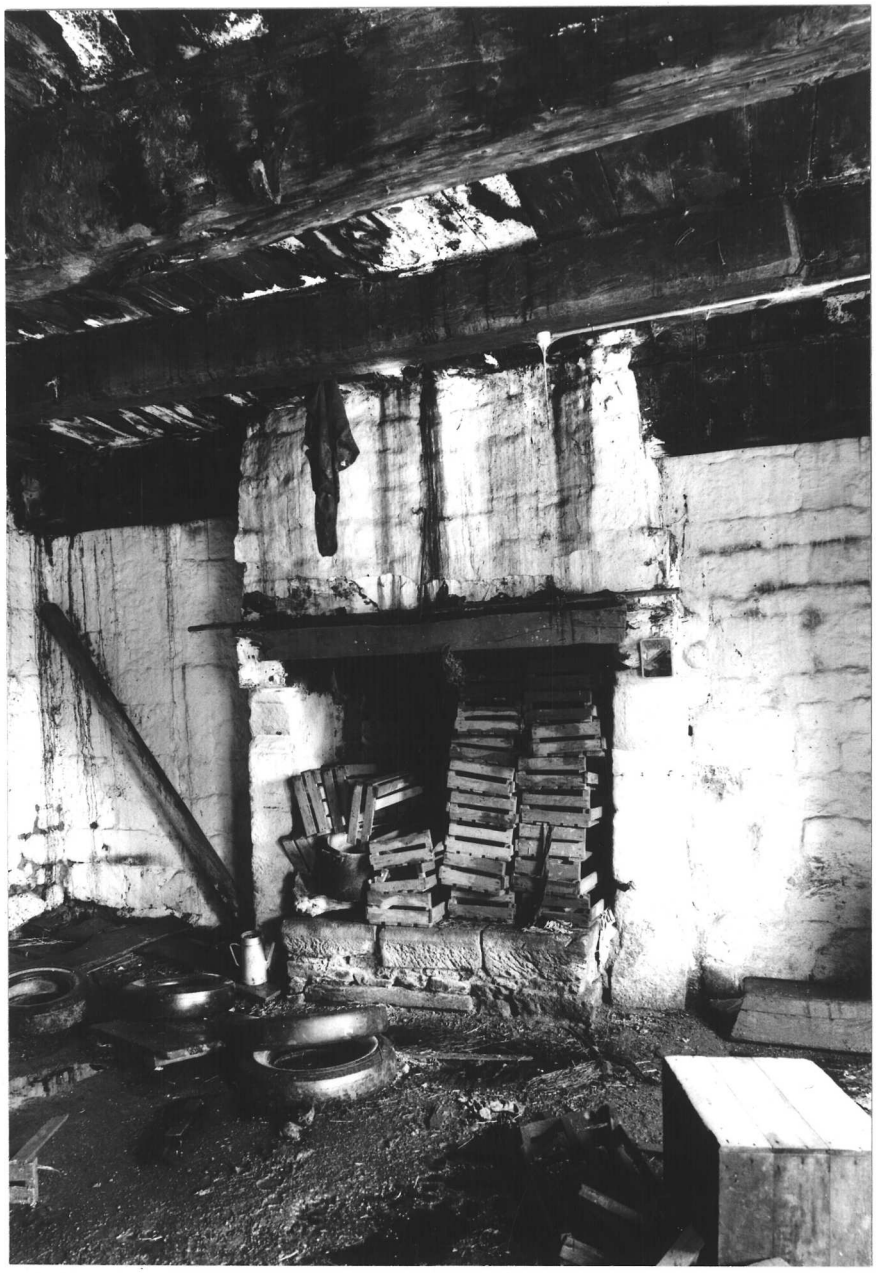

PLOERDUT

CHAUMIERE DE QUENEPOZEN

Cheminée du rez-de-chaussée

Côté Ouest

Cliché DAGORN

67.56.1320.V.

PLOERDUT

CHAUMIERE DE QUENEPOZEN

Cheminée de l'étage

Côté Est

Cliché DAGORN

67.56.1321.V.

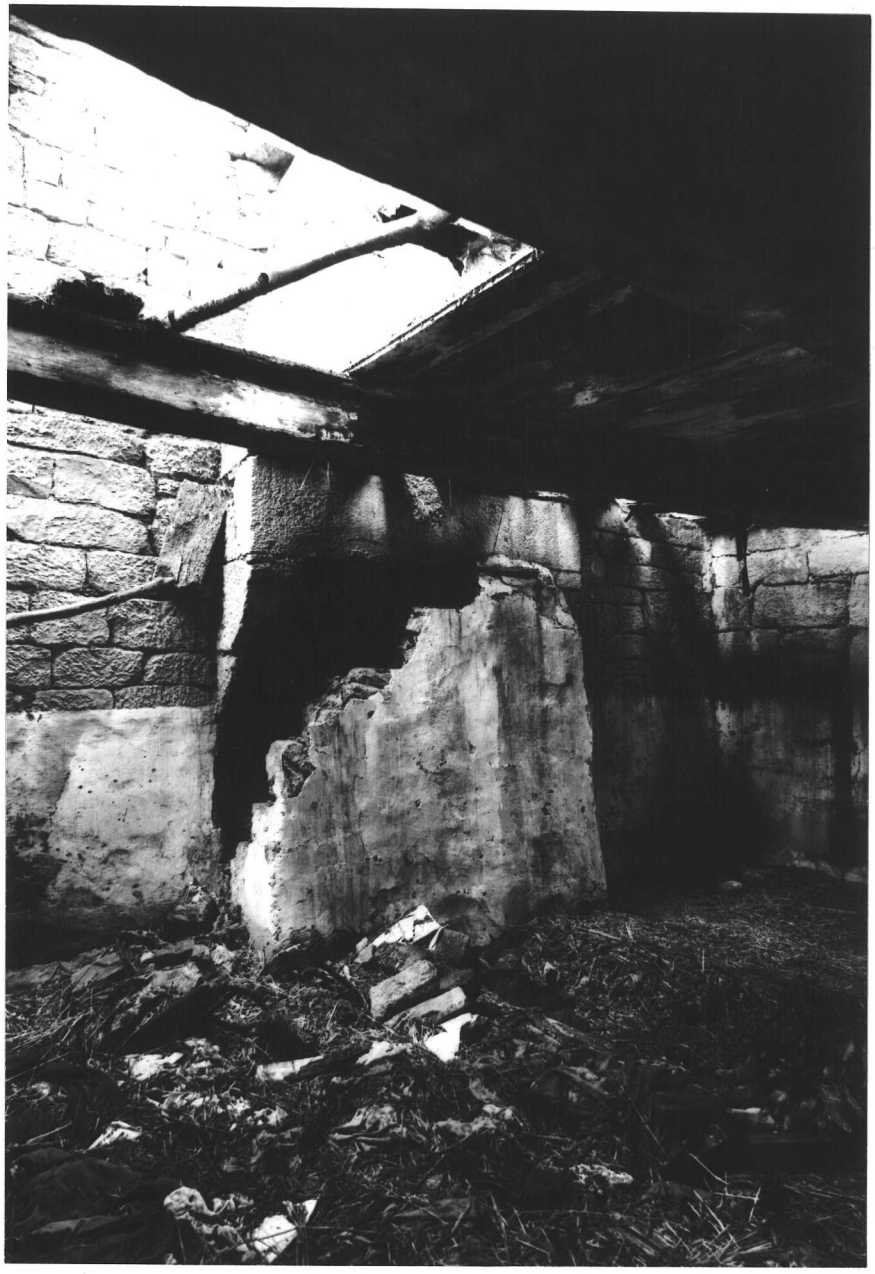

PLOERDUT

CHAUMIERE DE QUENEPOZEN

Charpente

Cliché DAGORN

67.56.1322.V.