

Maison

DESCRIPTION

Logis et dépendances dans un alignement de plan très allongé, orienté au Sud. Grange indépendante. Puits. L'alignement est divisé par deux murs de refend, soit deux corps de logis (actuellement étables) à l'Est et une grande étable plus récente que les logis qui eux-mêmes sont d'époque différente (collage). L'ensemble est couvert par un même toit.

Corps de logis (1) à l'Est : plan peu allongé, rez-de-chaussée, étage et comble; appareil irrégulier; élévation irrégulière à porte centrale à linteau mouluré en accolade surmonté d'un arc de décharge, trois fenêtres à linteau mouluré en accolade, avec appui saillant pour les deux fenêtres du deuxième niveau. Pièce unique à chaque niveau avec cheminée (cf. sous-dossier); communication verticale par un escalier en granite, en vis sans jour, engagé dans l'épaisseur du mur dans l'angle Nord Ouest de la pièce.

Corps de logis (2). Prolonge le précédent; même parti général, appareil moins irrégulier, élévation irrégulière avec porte latérale en arc plein cintre datée 1729 et deux fenêtres feuillurées; cheminées disparues

Grange indépendante au Sud du logis. Moëllons de granite, escalier extérieur en pignon accédant au comble. Porte la date 1838.

Puits devant le logis. Mur de margelle en grand appareil réglé, margelle monolithe peu saillante, piédroits très moulurés, traverse datée 1855, mécanisme en place.




Ploerclut - 56 -

POULMARZEVEN

1/ 2000 e

1842

section N2


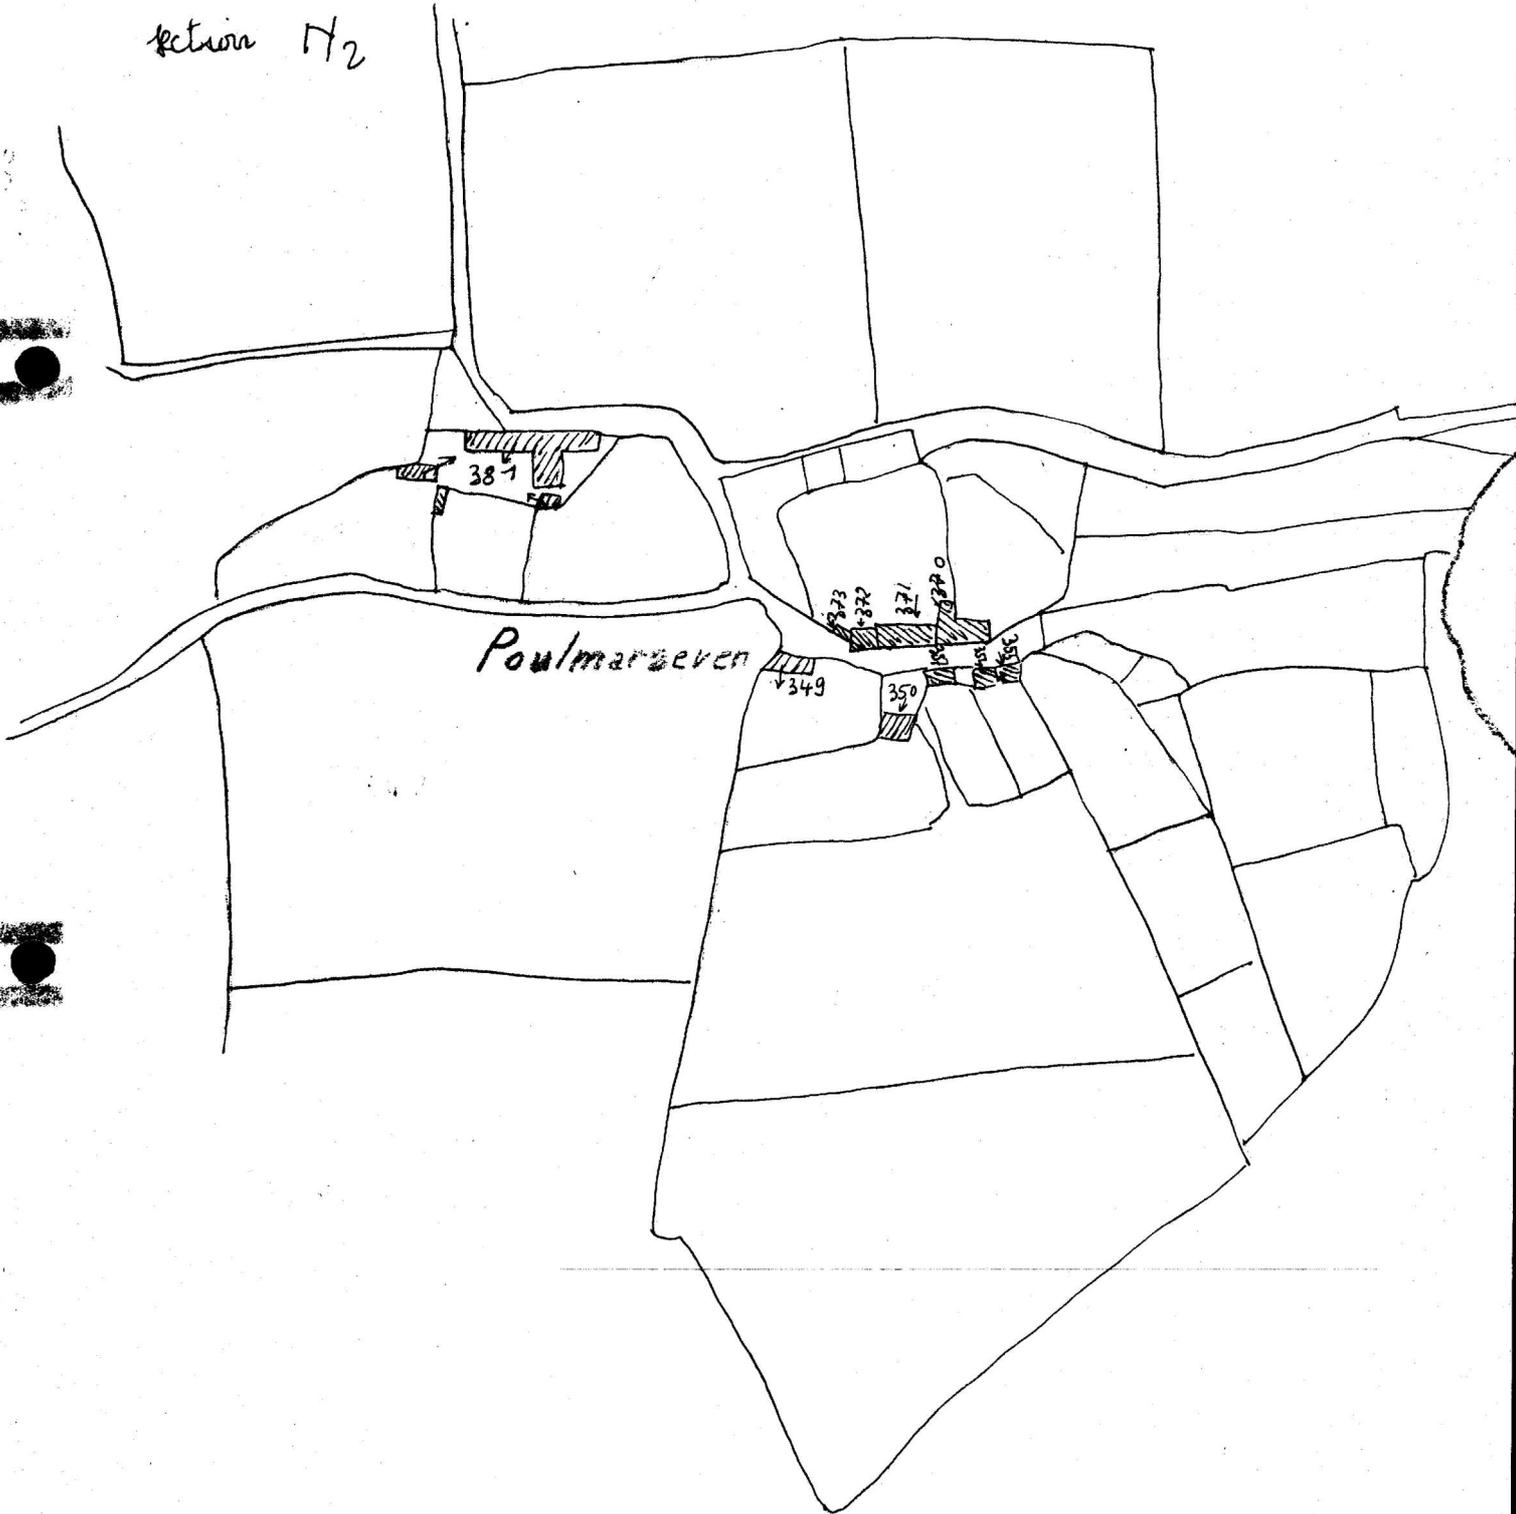


56 PLOERDUT
POULMARVEZEN

Section N°2


1955

1/2000

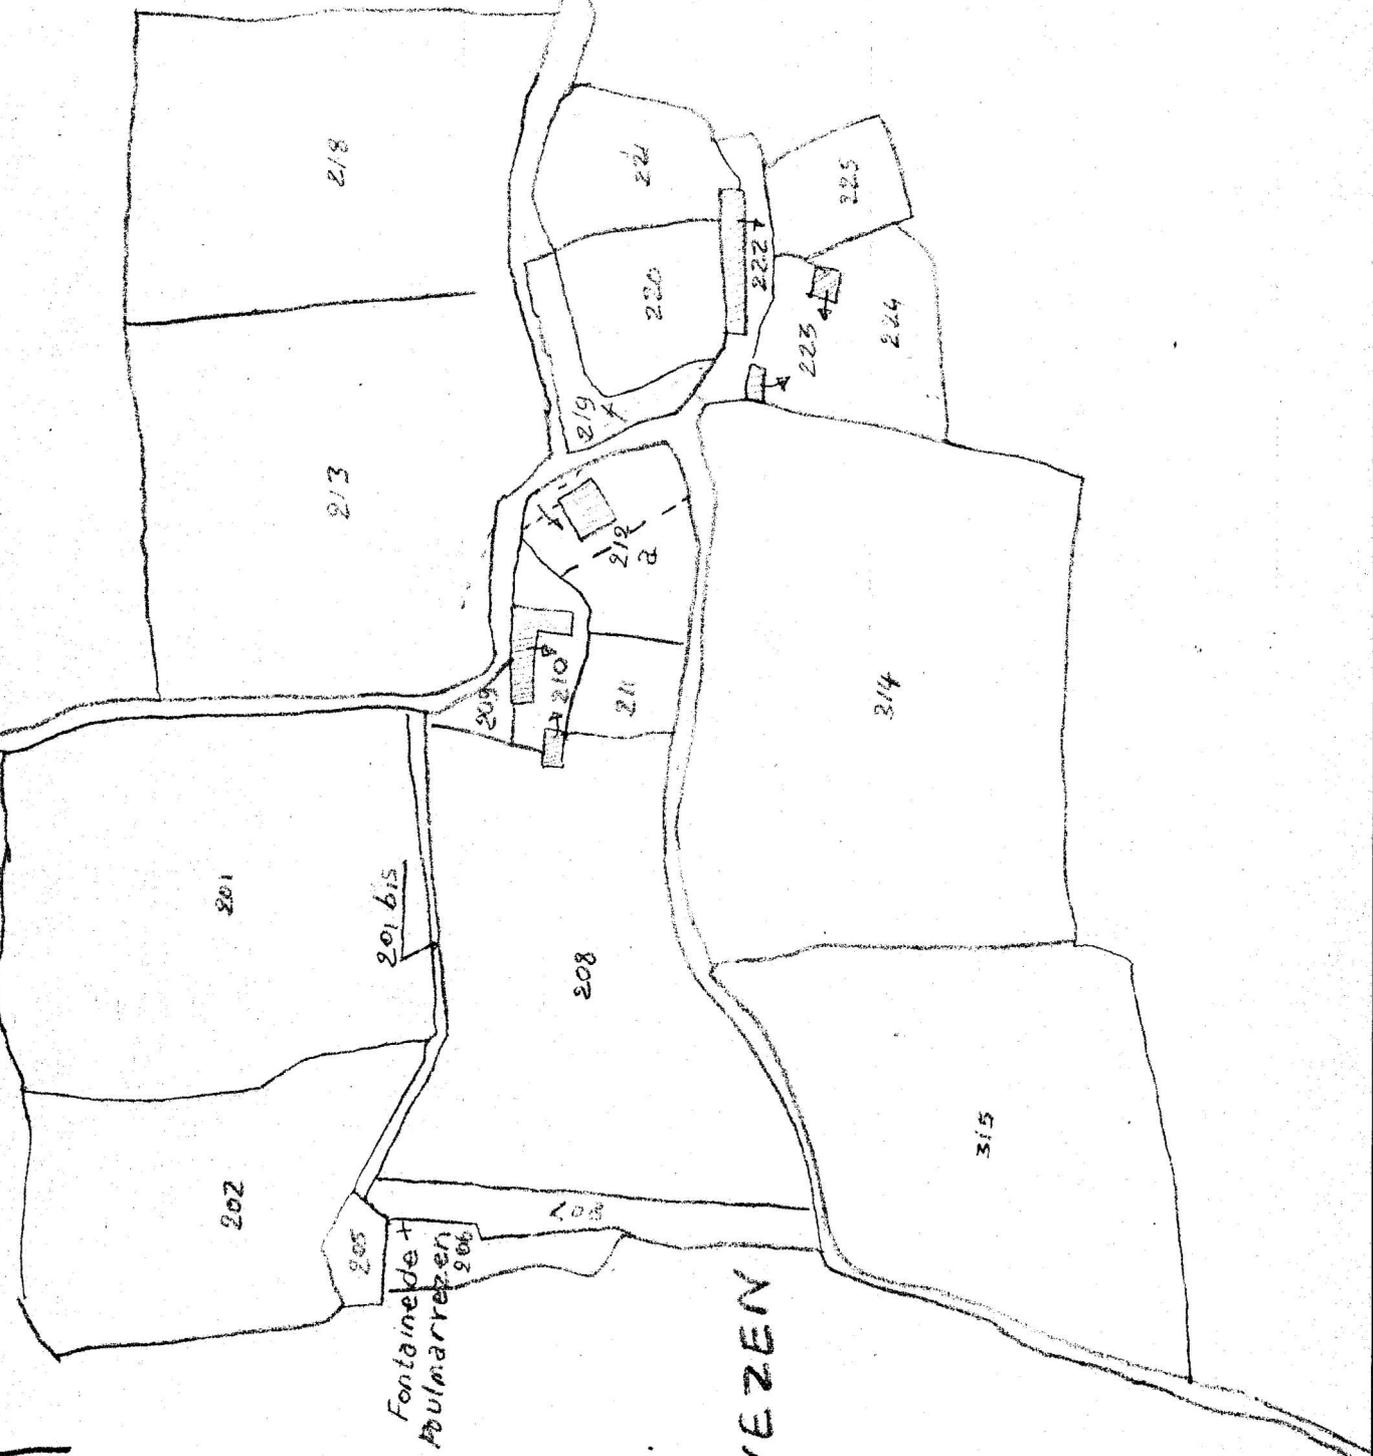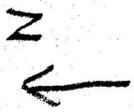

POULMARVEZEN

plan au sol du corps de logis

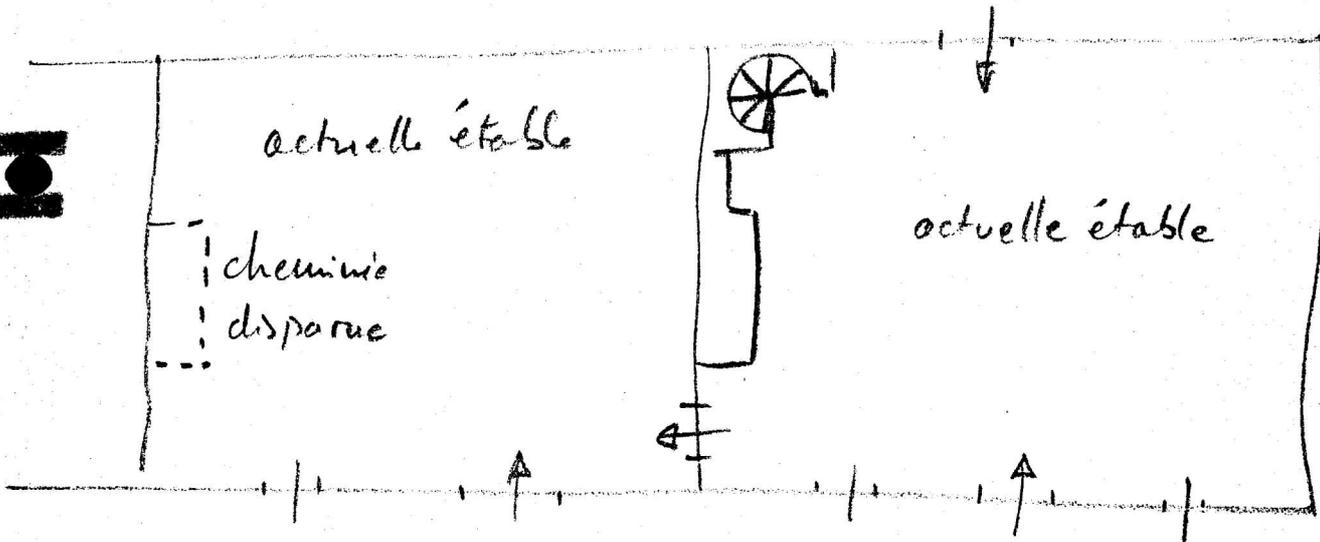

coupe longitudinale.

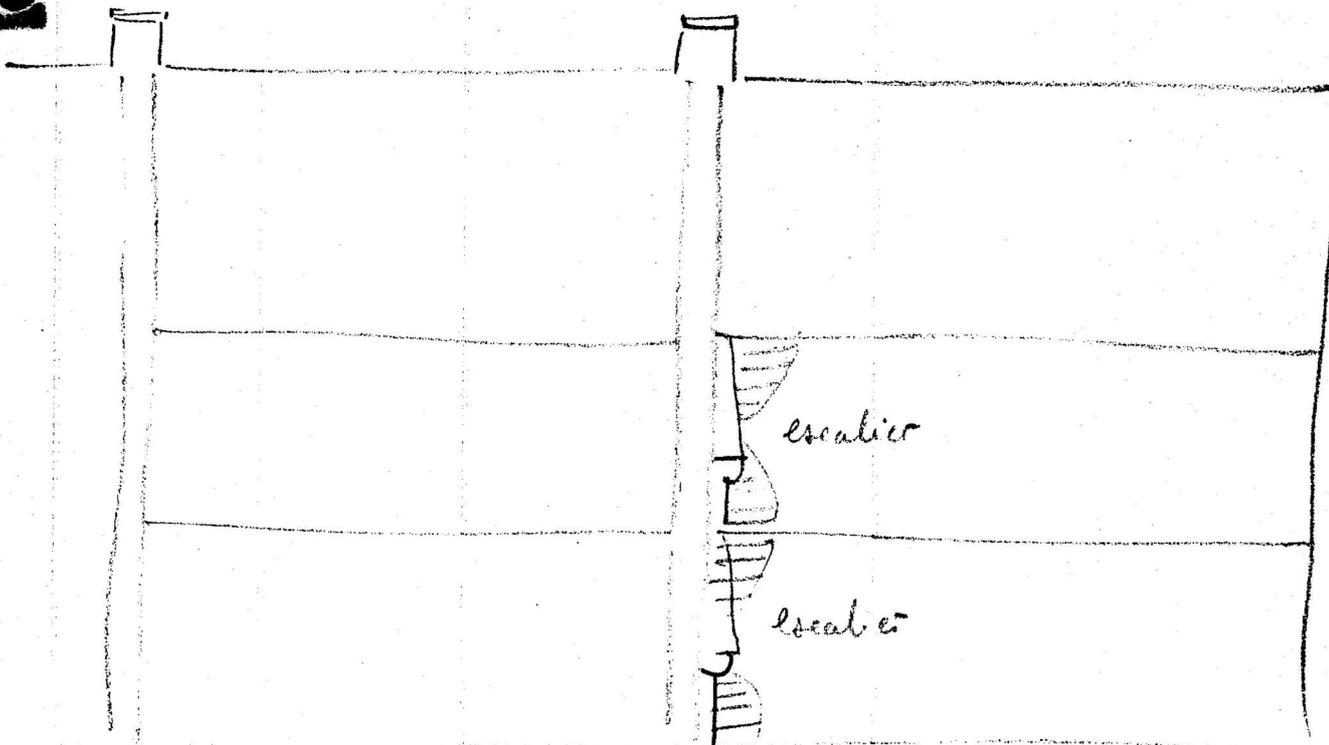


TABLE DES ILLUSTRATIONS PHOTOGRAPHIQUES

- Vue générale de l'alignement	67.56.323 V
- Détail du logis	67.56.2444 X
- Détail du puits	67.56.1325 V
- Dépendance 1838	67.56.1324 V
- Cheminée du logis, rez-de-chaussée	67.56.1326 V
- Cheminée du logis, étage	67.56.1328 V
- Escalier en vis	67.56.1327 V

PLOERDUT

FERME DE POULMARVEZEN

Vue générale de la façade

Cliché ARTUR

67.56.1 323.V.

Etat 1999 : intacte



PLOERDUT

POULMARZEVEN

Maison

Vue d'ensemble

cliché VEILLARD

67.56.2444 X



PLOERDUT

FERME DE PLOUMARVEZEN

Puits daté

Cliché ARTUR

67.56.1325.V.



PLOERDUT

FERME DE POULMARVEZEN

Commun daté de 1838

Cliché ARTUR

67.56.1324.V.



PLOERDUT

FERME DE POULMARVEZEN

L'escalier à vis

Cliché DAGORN

57.56.1327.v.



56 PLOERDUT

POULMARVEZEN
DEMEURE

35.01

CHEMINEES (2)

39.05

--	--

LOCALISATION :

REPÉRAGE CARTOGRAPHIQUE :

..... km

Carte E. M. Echelle Feuille Lambert X

Y

Cadaastre Ancien : année Section Parcelle

Revisé : année Section Parcelle

SITUATION DANS L'ÉDIFICE :

PROPRIÉTAIRE : Nom Qualité

Adresse

DESTINATION ACTUELLE :

PROTECTION M.-H.

Inscrit le

Classé le

DOSSIER

Etabli le 1967

Par PAVIS HERMON

Qualité ENQUÊTEUR

Revu le

Par

Qualité

CHEMINEE N° 1

Rez-de-chaussée, refend Ouest (cf. photo), type engagé. Piédroits chanfreinés, consoles en cavet, linteau monolithe à crossettes, foyer surélevé. Niches à droite.

Dimensions : L. 2,00 m., h. 1,80 m.

CHEMINEE N° 2 . Etage, refend Ouest (cf. photo)

Type adossé, foyer surélevé, piédroits en demi-colonne avec base et chapiteau en pyramide, consoles parallélépipédiques, linteau monolithe à crossettes.

Dimensions : l. 2,00 m., h. 1,80 m.

Niche à gauche.

PLOERDUT

FERME DE POULMARVEZEN

Cheminée du rez-de-chaussée avec crédences

Cliché DAGORN

57.56.1326.V.



PLOERDUT

FERME DE POULMARVEZEN

Cheminée de l'étage

Cliché DAGORN

67.56.1328.V.

