

56

PLOERDUT



n° département

commune

KERMAREC

adresse ou lieu-dit

Pontivy

arrondissement

Guémené-sur-Scorff

canton

DEMEURE

dénomination et titre de l'œuvre

Maison

35.01

matricule

Repérage

Carte I.G.N.

échelle : 1/50 000

feuille : Rostrenen

Lambert : 1 x 181,90

Y 059,30

Cadastre

année :

section :

parcelle :

année : 1955

section : F 2

parcelle : 308

Propriétaire :

Destination actuelle :

Protection M.H. :

Etat de conservation :

Dossier établi le :

1967

par

Boissé

revu le :

1975

par

J.P. Ducouret


Maison

DESCRIPTION

- Maison indépendante.

- Grand appareil régulier, plan peu allongé double en profondeur, à rez-de-chaussée, étage et comble; tour d'escalier de plan carré dans oeuvre en façade postérieure (flanquée d'appentis). Elévation régulière à deux travées latérales de fenêtres et une porte centrale à linteau échancré en accolade. Toit à deux versants en ardoise, deux souches de cheminées en pignon. Distribution intérieure (cf croquis); l'escalier en vis sans jour, dans cage de plan circulaire, dessert l'étage, cheminées (cf. sous-dossier).

- Puits devant

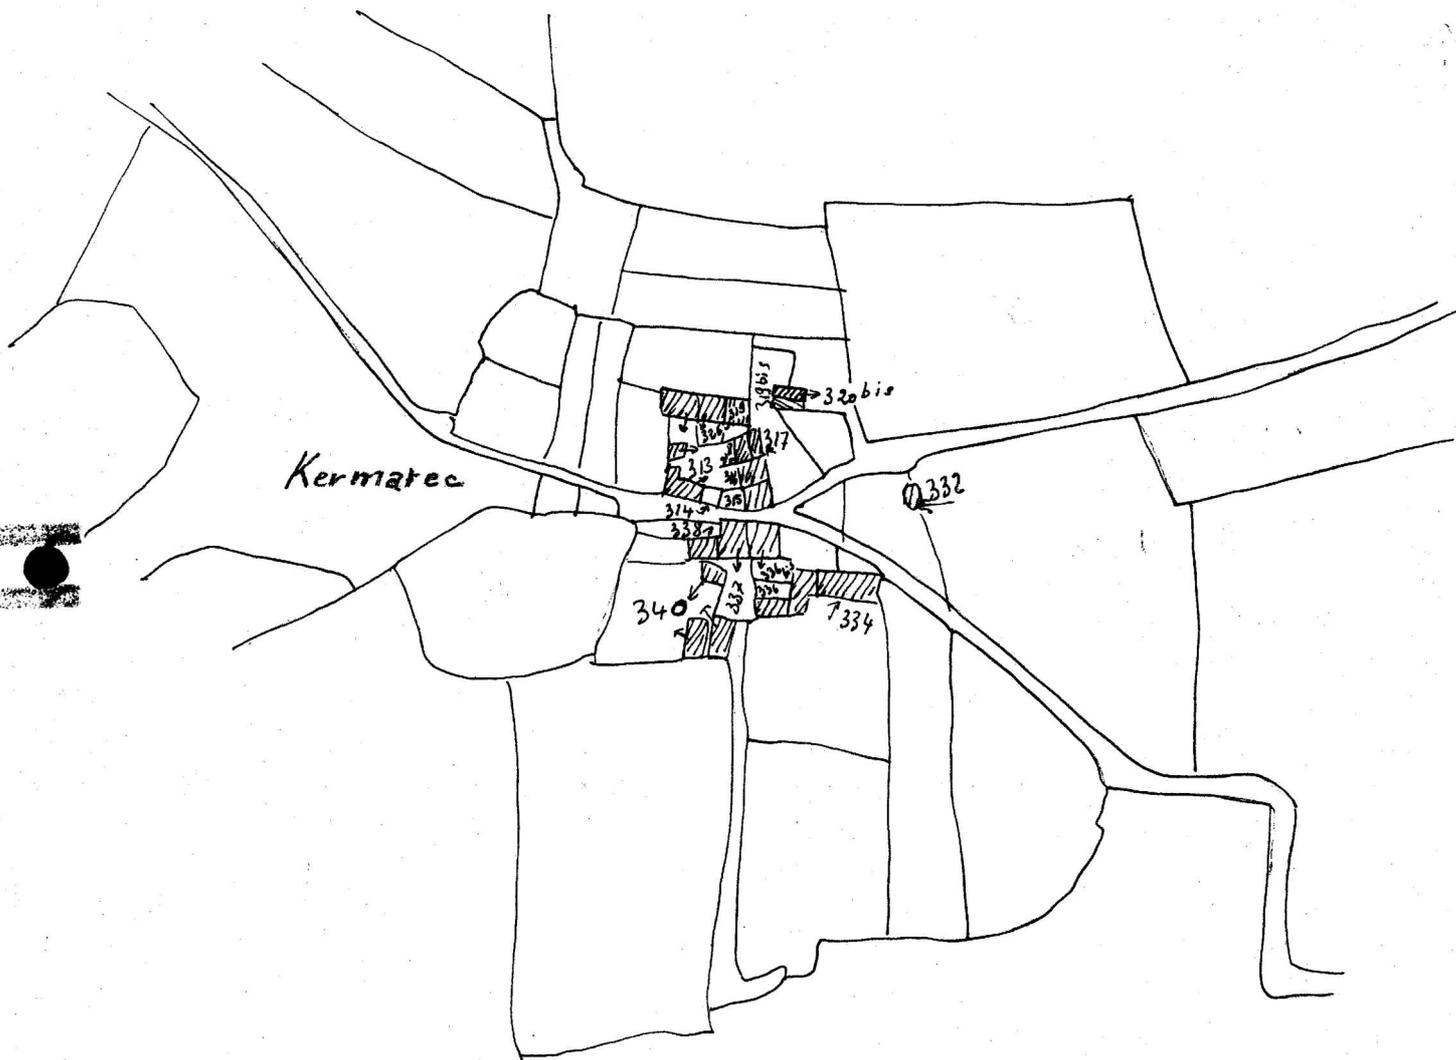


Plan de situation 56

KERMAREC

1/2000 e

1842

section T 0

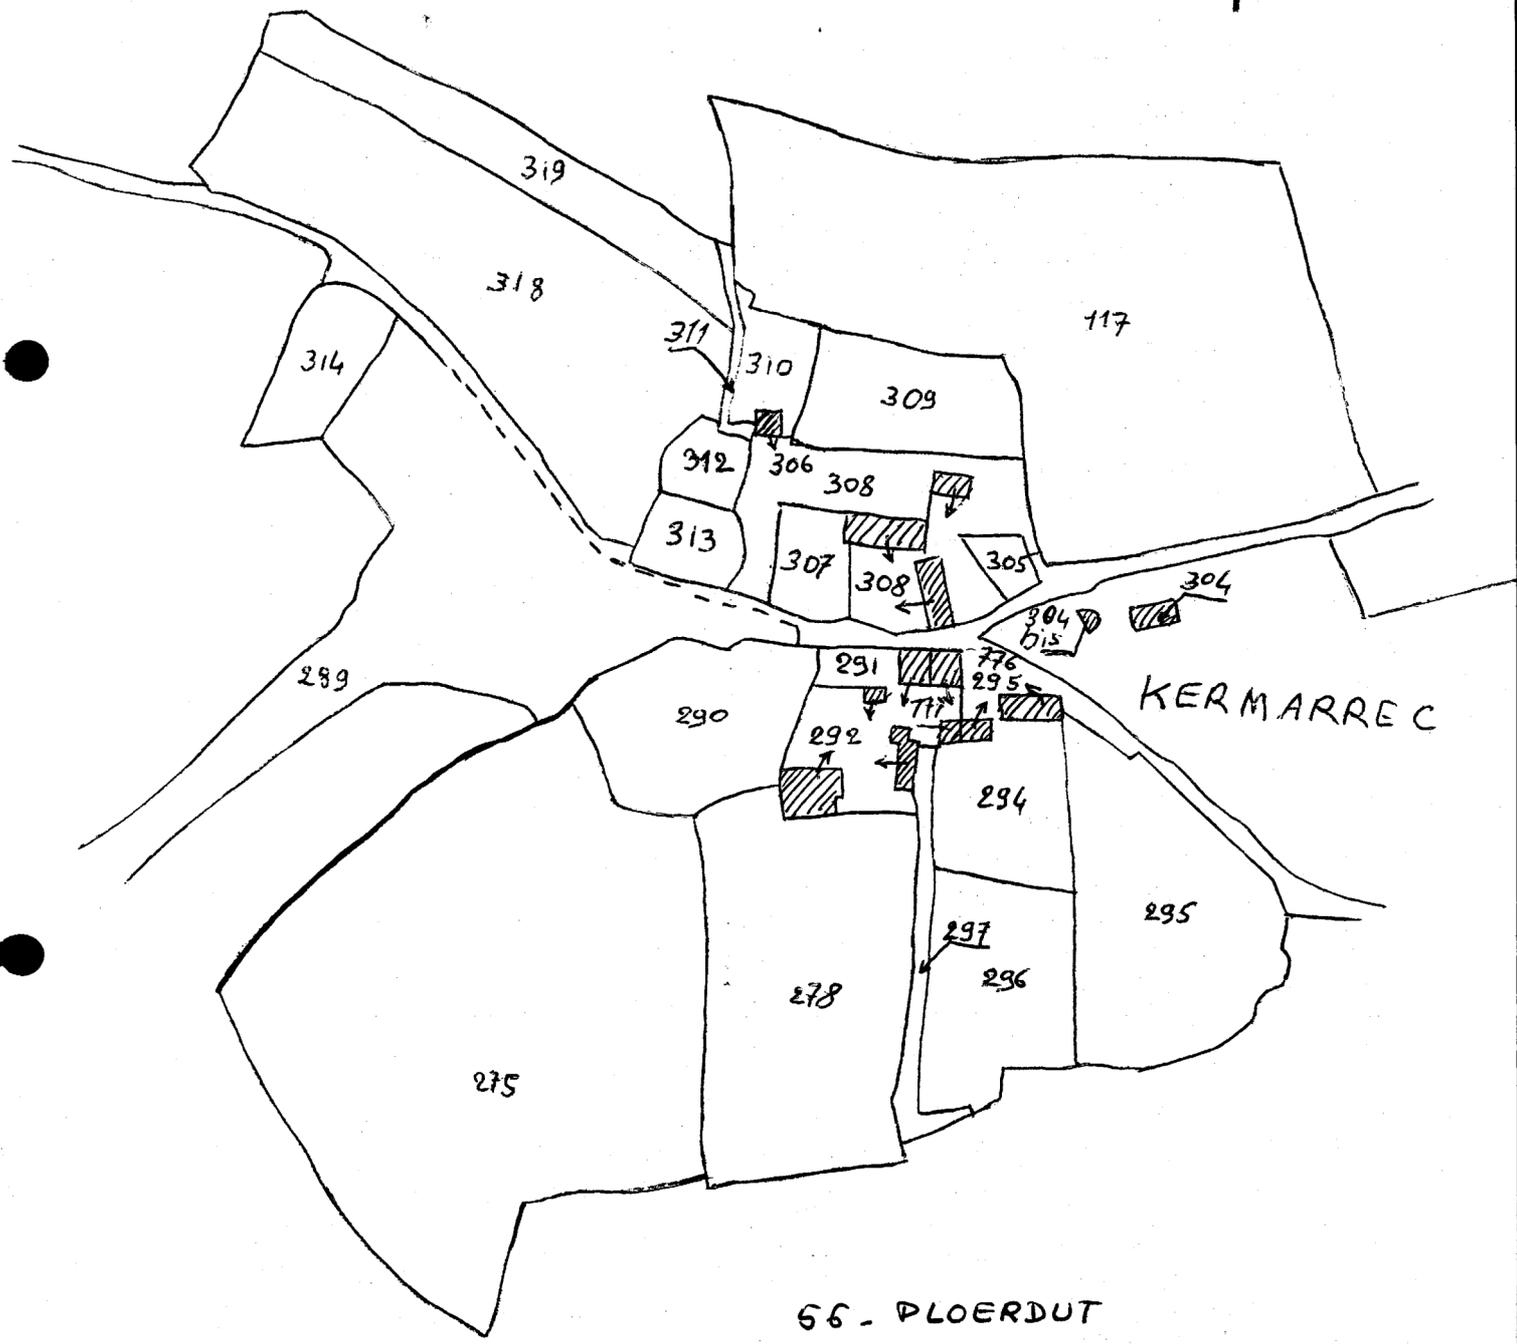

KERMARREC



55. PLOERDUT

Kermarrec

Section 12  
1855

M/lovo

Plan au sol.

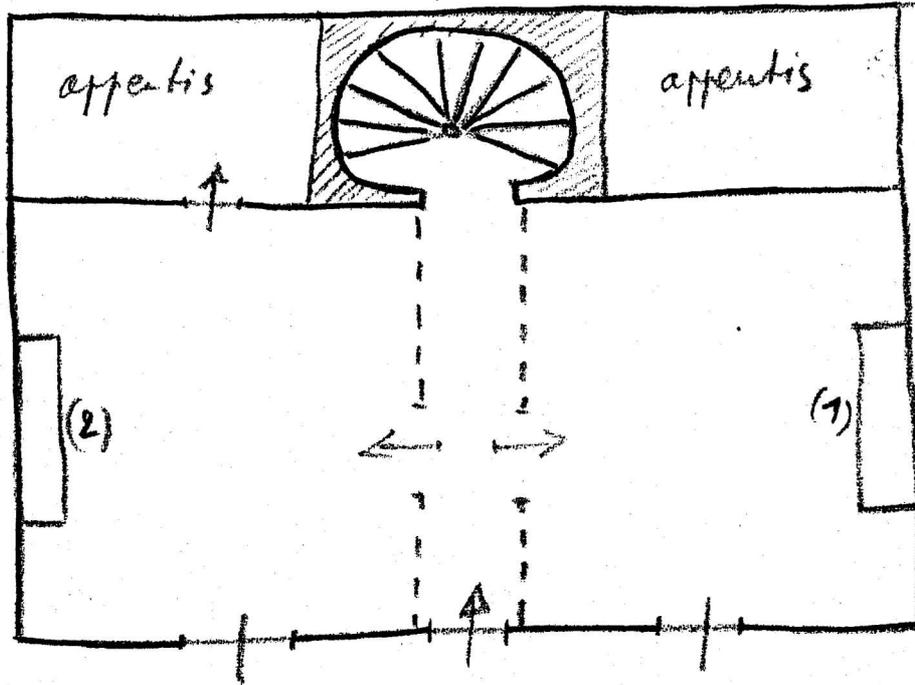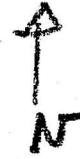

Plan de l'étage

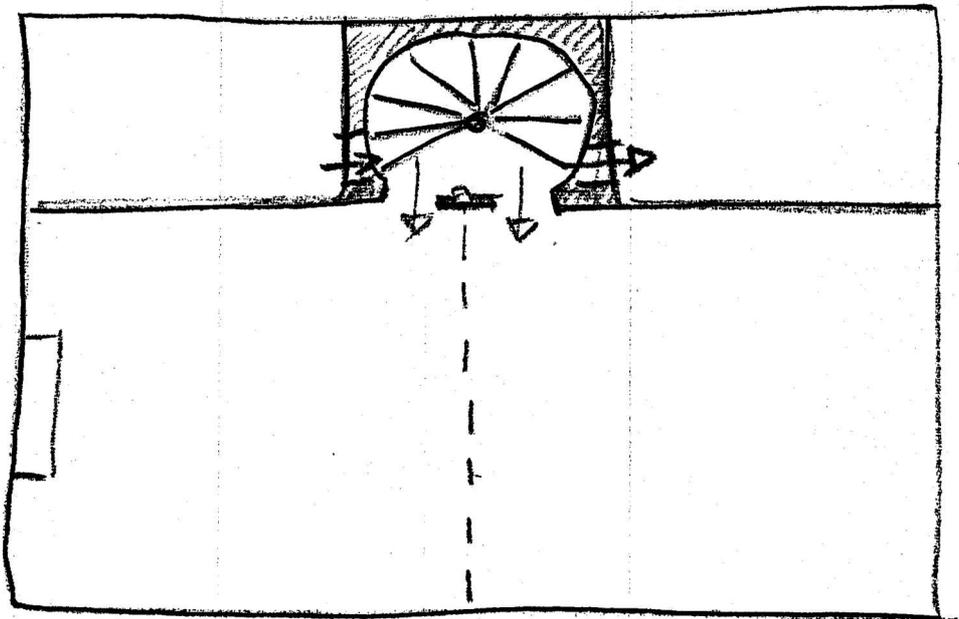


TABLE DES ILLUSTRATIONS PHOTOGRAPHIQUES

- Vue générale, façade principale	76.56.89 X
- Vue générale Nord-Est	76.56.92 X
- Escalier en vis - départ	76.56.91 X
- Détail du puits	76.56.90 X

PLOERDUT 56


KERMAREC - FERME

Vue générale - façade principale

Cliché ARTUR

76.56.89 X

*Etat 1999 : en ruines*

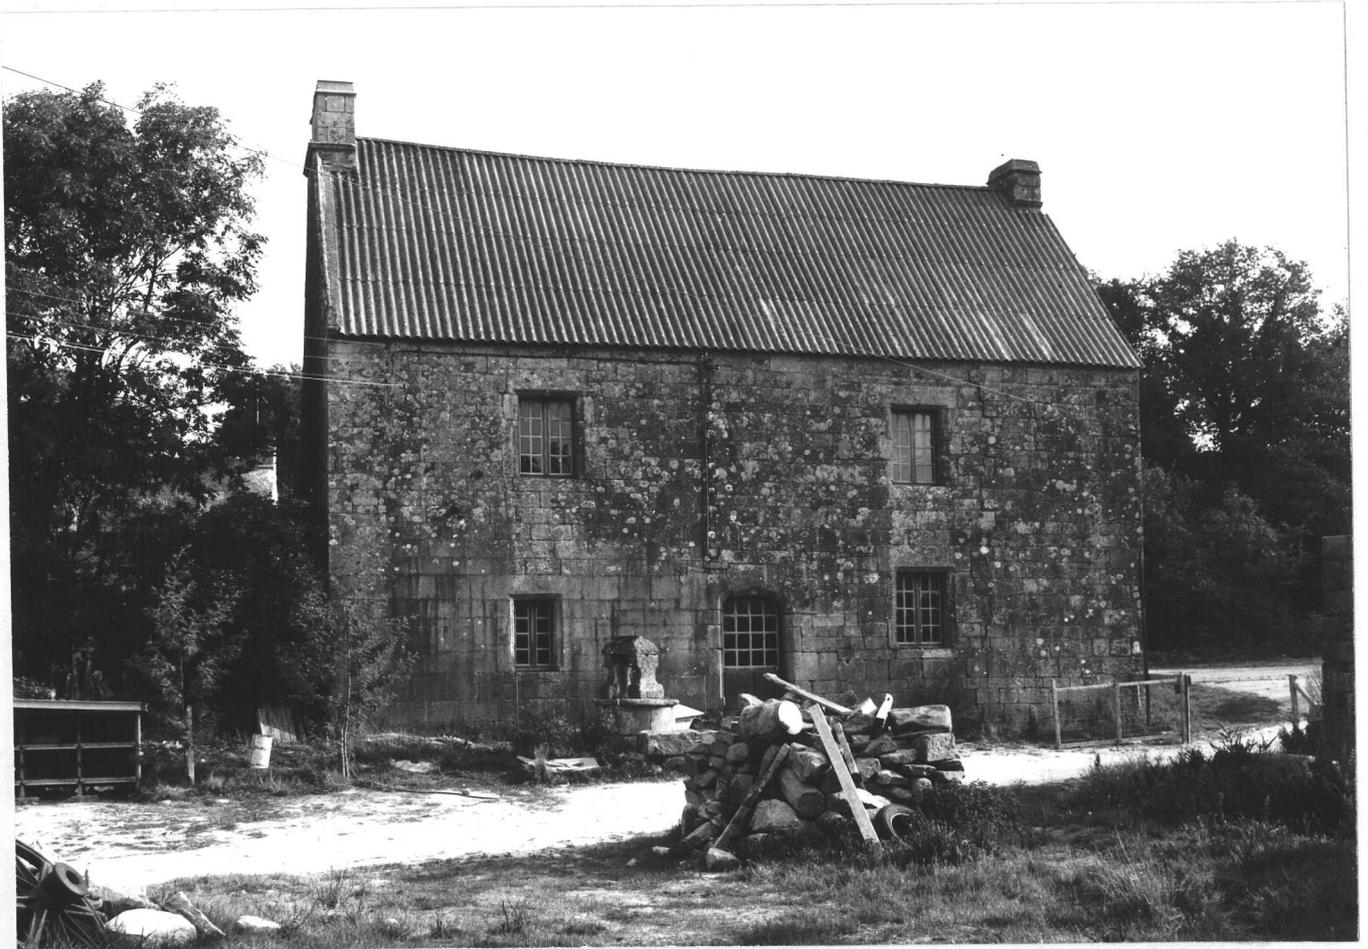


PLOERDUT 56

KERMAREC - FERME

Vue générale Nord-Est

Cliché ARTUR

76.56.92 X

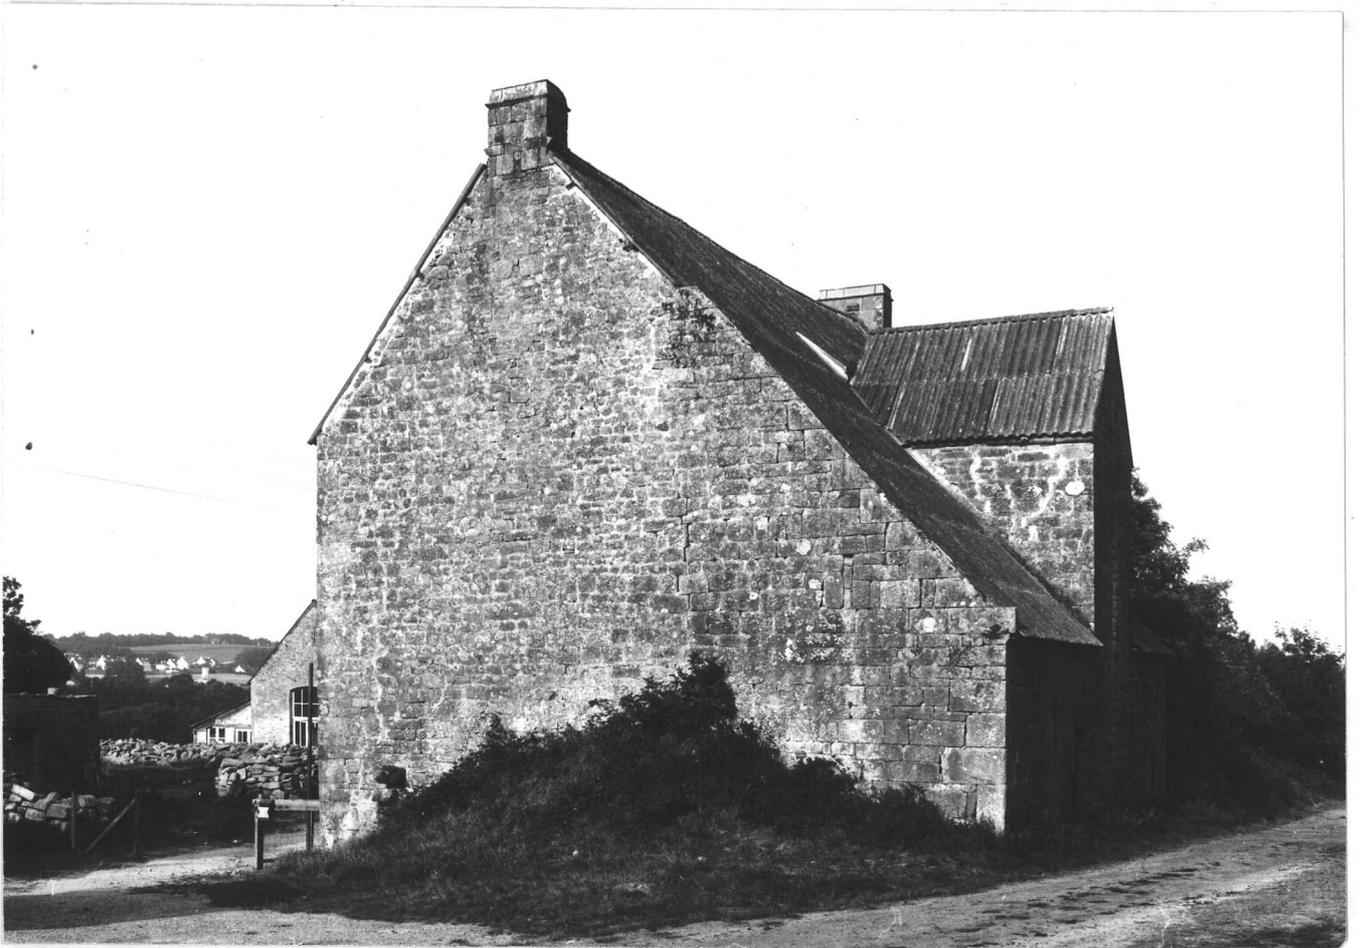

PLOERDUT 56

KERMAREC - FERME

Escalier en vis - départ

Cliché ARTUR

76.56.91 X



PLOERDUT 56

KERMAREC - FERME

Détail du puits

Cliché ARTUR

76.56.90 X



56 PLOERDUT

KERMAREC  
DEMEURE  
CHEMINEES

35.01

39.05

--	--

LOCALISATION : .....

REPÉRAGE CARTOGRAPHIQUE :

..... km Nord .....

Carte E. M. Echelle ..... Feuille ..... Lambert X .....

Y .....

Cadastre Ancien : année ..... Section ..... Parcelle .....

Revisé : année ..... Section ..... Parcelle .....

SITUATION DANS L'ÉDIFICE : .....

PROPRIÉTAIRE : Nom ..... Qualité .....

Adresse .....

DESTINATION ACTUELLE : .....

PROTECTION M.-H.

Inscrit le .....

Classé le .....

DOSSIER

Etabli le ..... 1967 .....

Par ..... BOISSE .....

Qualité ..... ENQUÊTEUR .....

Revu le ..... 1975 .....

Par ..... DUCOURET .....

Qualité ..... REDACTEUR .....

- Cheminée (01), rez-de-chaussée, pignon Est

Type engagé; piédroits à base cannelée; consoles moulurées, face rosettes et volutes, côtés idem et triglyphes et perles.

Linteau de bois, hotte à arc de décharge.

L. : 2,80 m. h. 1,80 m. (foyer)

- Cheminée (02), rez-de-chaussée, pignon Ouest

Type engagé, piédroits en colonnettes engagée, console en pyramide renversée, linteau monolithe avec corniche en cavet.

L. : 3,10 m. h. 1,38 m. (foyer)