

56

PLOERDUT

n° département

commune



BARRACH

adresse ou lieu-dit

Pontivy
arrondissementGuémené-sur-Scorff
canton

DEMEURE

35.01

dénomination et titre de l'œuvre

matricule

Manoir

Repérage

Carte I.G.N.

échelle : 1/50 000

feuille : Rostrenen

Lambert : 1 x 182,20

y 058,20

Cadastre

année :

section :

parcelle :

année : 1955

section : I 3

parcelle : 456

Propriétaire : René FRIOCOURT - Barrach - PLOERDUTDestination actuelle : désaffectéProtection M.H. :Etat de conservation :Dossier établi le :

8.1967

par

Pavis/Hermon

revu le :

12.1974

par

J.P. Ducouret

I- HISTORIQUE

1- Edifice antérieur ./.

2- Contexte historique

1426- Aveu du 20 octobre rendu à Charles de Rohan par Olivier le Voyer.

1570- Aveu rendu par Guillaume FOURNOIR, gendre de Jacques LE VOYER.

1748- Le manoir est possédé à cette date par Lorans LE MOYNE, frère d'Alexis-Bonaventure LE MOYNE, gendre de Georges FOURNOIR.

1748- Aveu rendu par Pierre de KEROUALLAN et Ursule LE MOYNE, fille de Lorans LE MOYNE. Ils déclarent posséder une chapelle dans l'église paroissiale de Ploerdut.

3- Construction de l'édifice ./.

4- Dégradations, restaurations ./.

II- DESCRIPTION

1- Situation

Edifice isolé, orienté au Sud; dépendances en alignement à l'Ouest; cour ouverte au Sud; pavillon à l'angle Sud Est (cf. sous-dossier). Moulin à 200 mètres Sud Est (cf. sous-dossier).

2- Matériaux

Granite. Moyen Appareil.

Revêtement en façade Sud.

Absence de revêtement en façade Nord.

3- Parti général, plan, coupes

Edifice de plan rectangulaire avec tour d'escalier en hors oeuvre sur la façade postérieure. Plan divisé par deux murs de refend déterminant un couloir axial. Rez-de-chaussée, étage et comble.

4- Elévations extérieures

- Façade Sud

Elévation à travées sans ordonnance; à gauche trois travées sur deux niveaux dont une porte axiale plus une lucarne à fronton à l'aplomb de la travée centrale; au centre en léger avant-corps ouvert d'une large porte; à droite identique à la partie gauche mais porte dans la travée droite

- Façade Nord

Elévation peu ajourée avec au centre tour d'escalier en hors-oeuvre de plan circulaire ajourée de deux petites fenêtres; à gauche porte précédée d'un escalier droit en pierre; à droite large porte et fenêtre au deuxième niveau.

- Façade latérale

Murs-pignons, rampants assisés et crossettes saillantes; porte moderne à l'Est; aveugle à l'Ouest.

5- Combles et couvertures

Toit à deux versants; pignons découverts; souche de cheminée sur les pignons et les deux murs de refend. Couverture en ardoise.

Charpente : arbalétriers, poinçon et entrail retroussé, contreventement par faitage et goussets.

6- Distribution intérieure

Le couloir central distribue les deux pièces latérales par des portes ouvertes au Nord des murs de refend; il distribue également la tour d'escalier et donne directement sur l'extérieur, par deux portes en arc plein cintre à clé pendante.

La pièce Est du rez-de-chaussée a une cheminée au pignon Est (cf. photo) : type engagé à piédroits monolithes, consoles en cavet et linteau monolithe, foyer surélevé; un four à pain sur le refend (cf. photo).

La tour d'escalier distribue l'étage et le comble; deux pièces à l'étage desservies à partir d'un palier ouvert de deux portes en anse de panier mouluré (quart de rond, listel); deux pièces dans le comble desservies l'une directement par une porte en anse de panier mouluré d'un cavet sur l'arc, l'autre par une porte identique : la précédente ouverte dans le mur de refend.

Escalier : cage de plan circulaire; escalier en granite, en vis sans jour à marches portant noyau, tournant à droite. Toiture conique.

III- NOTE DE SYNTHESE

Edifice hétérogène non daté.

Le manoir a subi d'importants remaniements (élévation antérieure et postérieure). La tour d'escalier et les portes de distribution des deux niveaux supérieurs, ainsi que la cheminée de la pièce Est du rez-de-chaussée, sont des éléments originels.

Le pavillon de la cour est une construction homogène datée 1721 par une inscription; il avait son pendant à l'angle Sud Ouest de la cour.

La chapelle Saint Ildut dépendait du manoir de Barrach dont elle était la chapelle domestique (cf. dossier).

IV- DOCUMENTATION

GALLES.- Arrières fiefs de la Seigneurie de Guéméné dans
Bull. Soc. Polym. Morbihan. 1867. p. 146-154.




56 - PLOERDUT

(Barach)

1841

1/ 2000 °

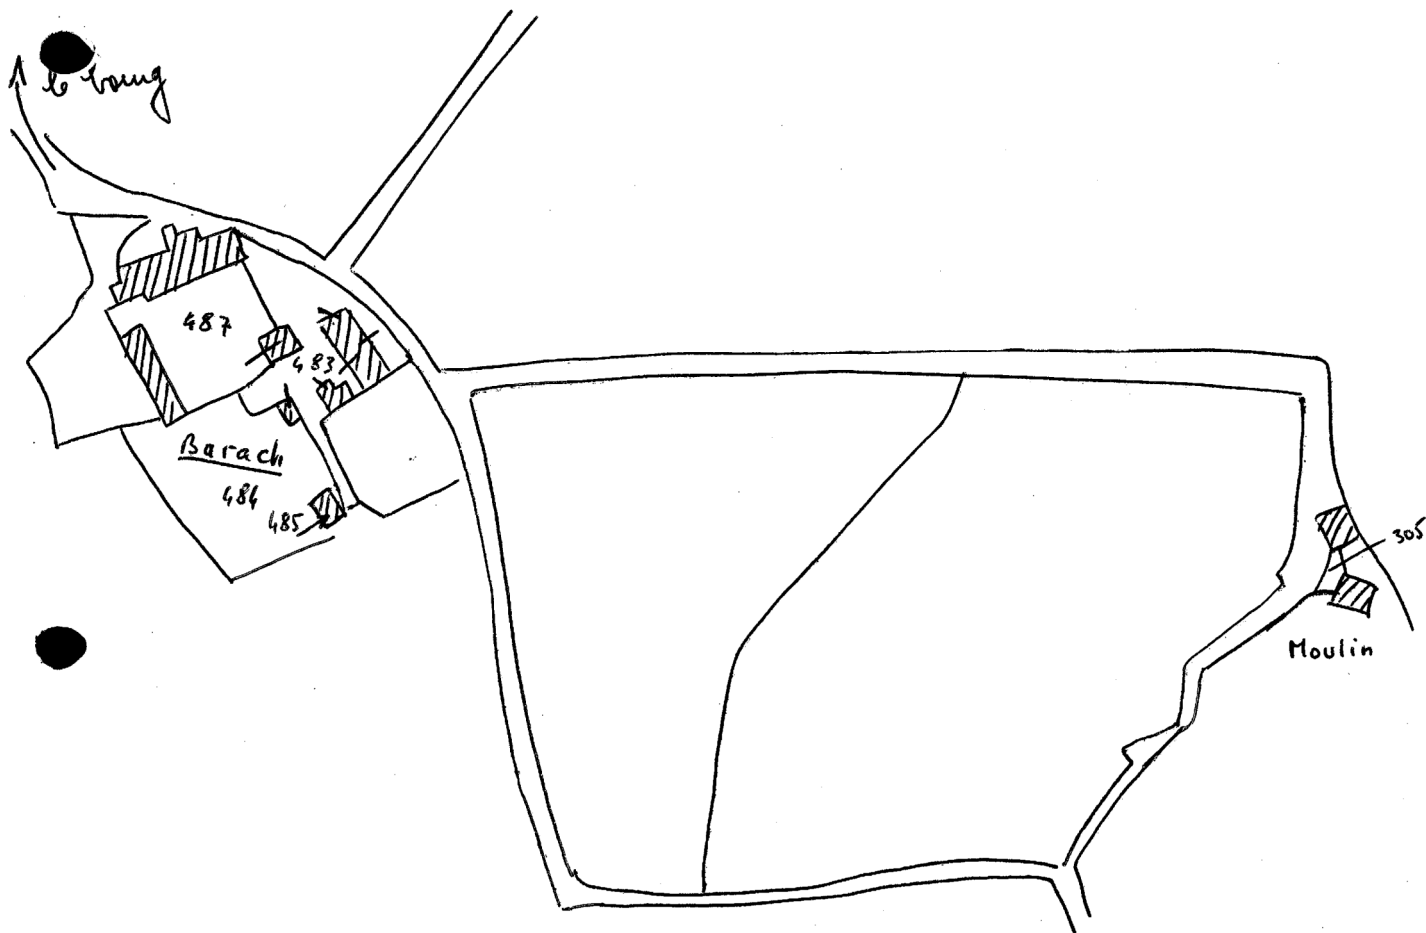

Boerdut. 56

3 I₃ 1955

BARACH

1/2000

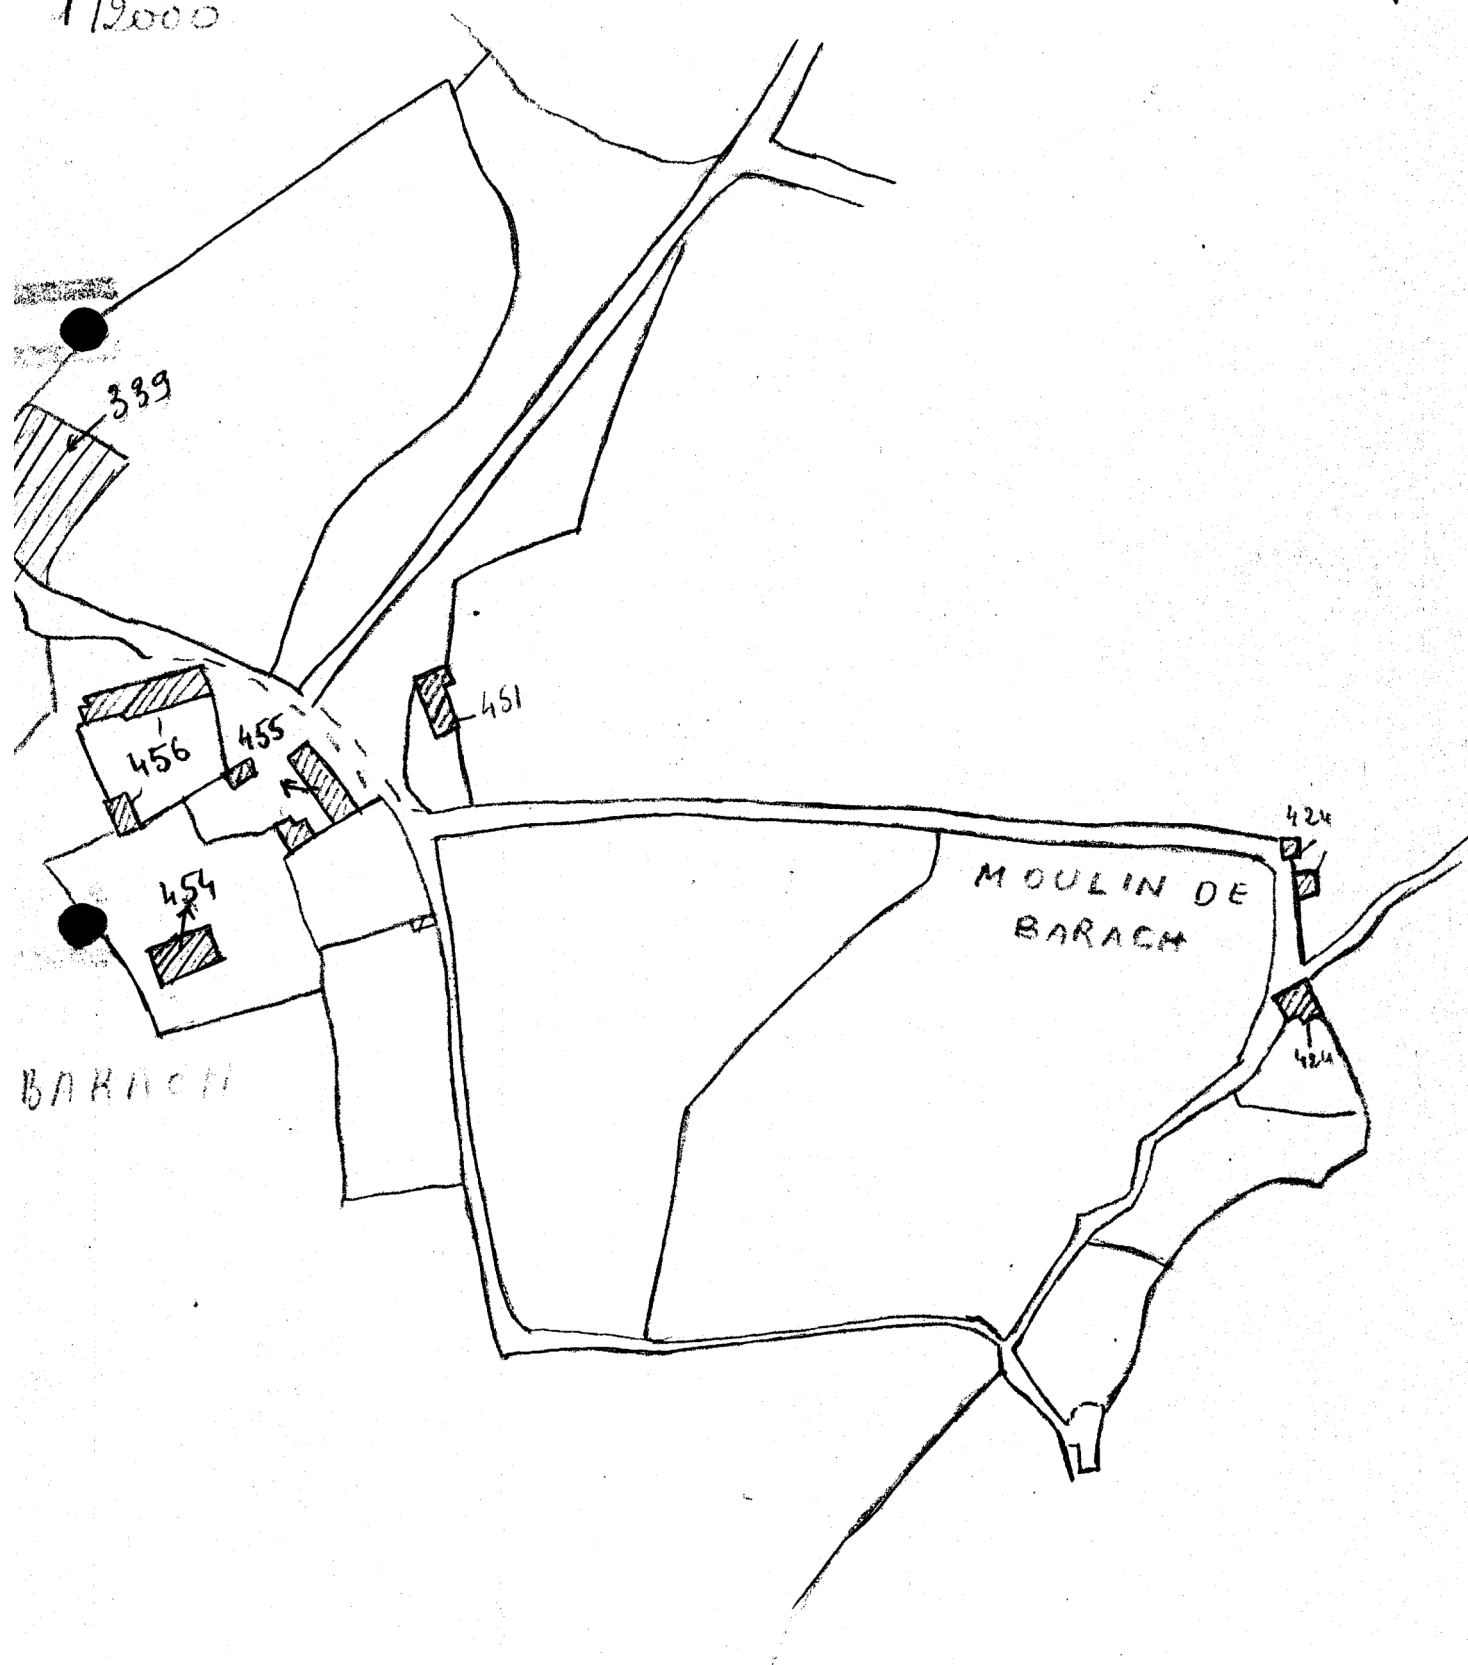
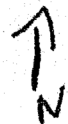


TABLE DES DOCUMENTS GRAPHIQUES

1 plan du manoir	84.56.453 P ,	78.56.14 P	autre cliché
du pavillon	" "	" "	" "
du moulin	84.56.458 P ,	78.56.15 P	" "

PLOERDUT 56



MANOIR DE BARAC'H

Plan

Cliché DAGORN

78.56.14 P

0 7	5 6	1 6 3	0 0 0 0	0 0 0	3 5	0 1	0 0	0 0	0 0 0 4	1
P L O E R D U T										M o r b i h a n
M a n o i r d e B a r a c ' h										
Y. Chorpentier — M. F. Huet										1987

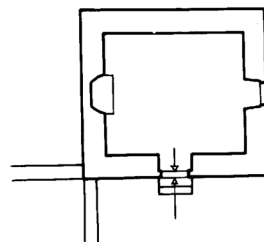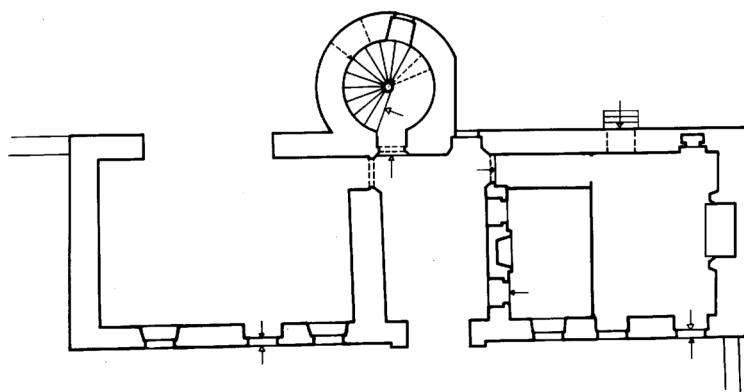

0 5 10 20 M

PAVILLON SUD-EST

56 - PLOERDUT

BARRACH - Manoir

Plan du manoir et du pavillon

84.56.453 P

Repro. ARTUR

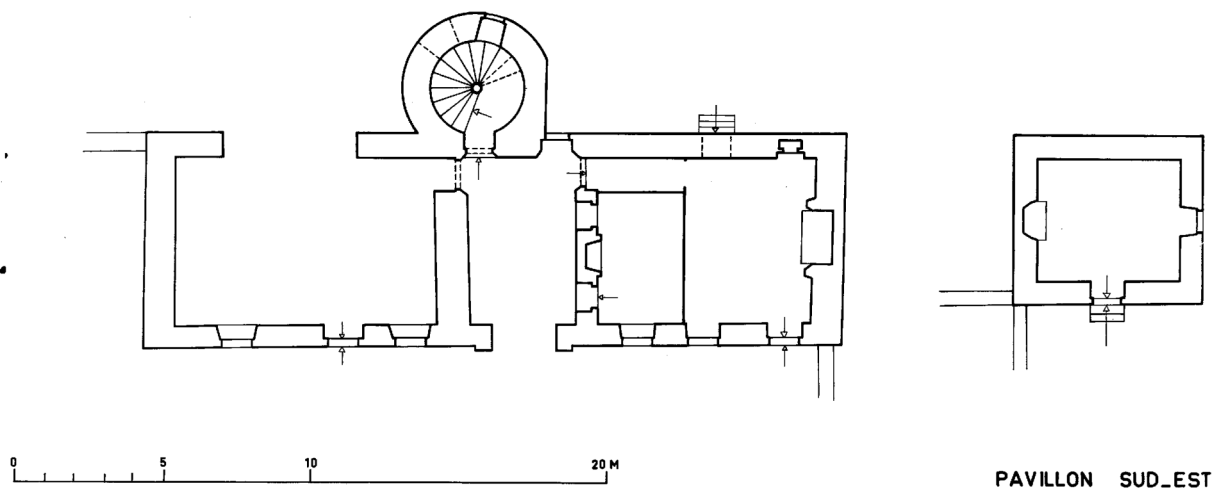


TABLE DES ILLUSTRATIONS PHOTOGRAPHIQUES

1- Façade Sud, vue générale	67.56.1349 V
2- Façade Nord, vue générale	67.56.1348 V
3- Cheminée, pièce Est, rez-de-chaussée	67.56.1344 V
4- Four, pièce Est, rez-de-chaussée	67.56.1345 V
5- Portes de l'escalier, rez-de-chaussée	67.56.1343 V
6- Portes du palier de l'étage	67.56.1342 V
7- Portes du comble	67.56.1340 V
8- Escalier	67.56.1347 V
9- Pavillon de la cour	67.56.1346 V
10- Cheminée du pavillon	67.56.1341 V
11- Moulin, vue générale Sud Ouest	67.56.1333 V
12- Moulin, vue générale Nord	67.56.1332 V
13- Moulin, vue générale Cheminée	67.56.1331 V

PLOERDUT

BARACH

Manoir

Vue générale de la face Sud

Cliché DAGORN

67.56.1349.V



PLOERDUT

BARACH

Manoir

Vue générale de la face Nord

Cliché DAGORN

67.56.1348.V



PLOERDUT

BARACH

Manoir

Cheminée Est du rez de chaussée

Cliché DAGORN

67.56.1344.V



PLOERDUT

BARACH

Manoir

Four à pain de la pièce Est
au rez de chaussée

Cliché DAGORN

67.56.1345.V



PLOERDUT

BARACH


Manoir

Portes de l'escalier (rez de ~~chaussée~~)

Cliché DAGORN

67.56.1343.V

grenier !

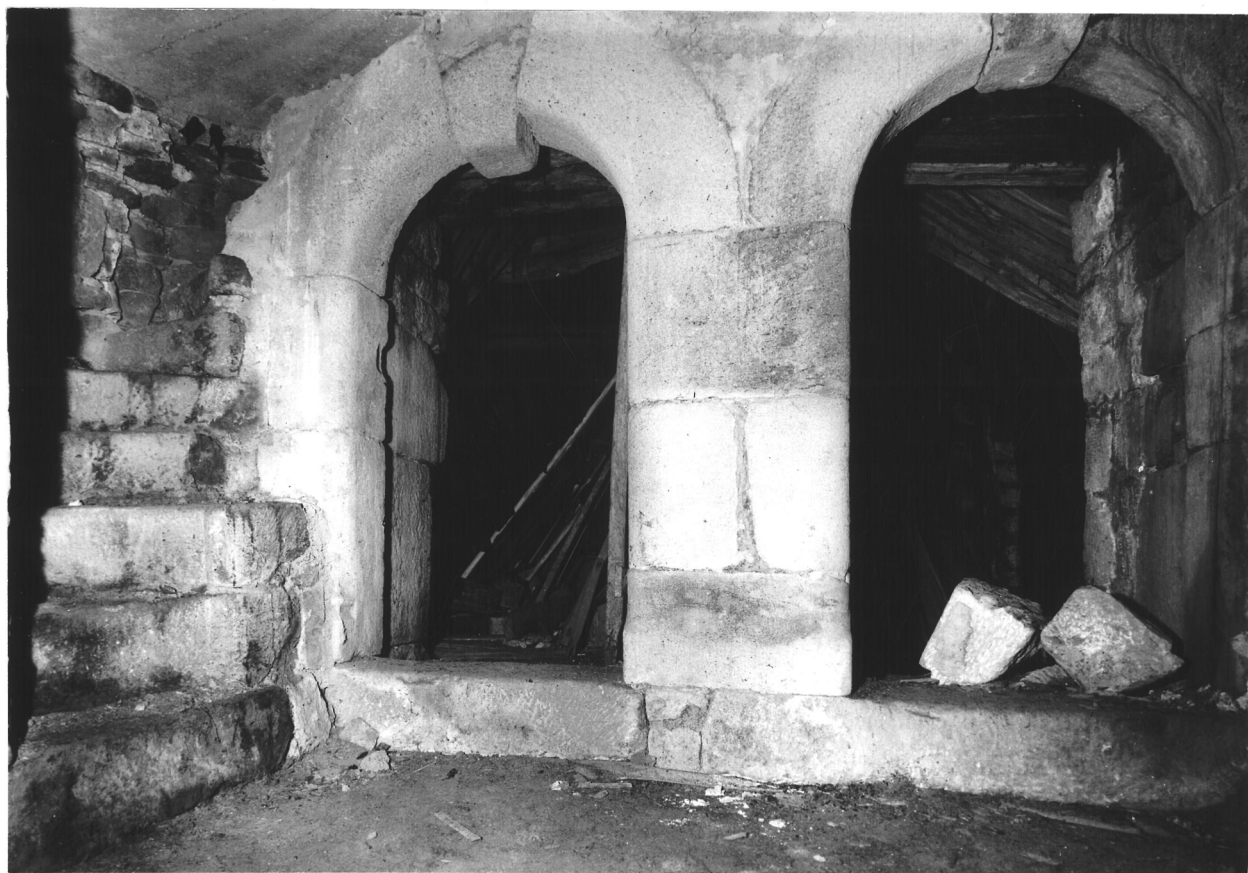

PLOERDUT

BARACH

Manoir

Vue des portes de l'escalier
à l'étage *ai?*

Cliché DAGORN

67.56.1342.V



PLOERDUT

BARACH

Manoir

Portes des greniers

Cliché DAGORN

67.56.1340.V

*Rez de
chaussée !*



PLOERDUT

BARACH

Manoir

Escalier à vis

Cliché DAGORN

67.56.1347.V



56

PLOERDUT

Barrach
DEMEURE

35.01

DEPENDANCES

35.03

--	--

LOCALISATION : manoir de Barrach

REPÉRAGE CARTOGRAPHIQUE :

..... km

Carte E. M. Echelle

Feuille

Lambert X

Y

Cadastre Ancien : année

Section

Parcelle

Révisé : année

Section

Parcelle

SITUATION DANS L'ÉDIFICE : angle Sud-Est de la cour

PROPRIÉTAIRE : Nom R. FRIOCOURT

Qualité

Adresse

DESTINATION ACTUELLE : débarras

PROTECTION M.-H.

Inscrit le

Classé le

DOSSIER

Etabli le 8.1.1967

Par PAVIS HERMON

Qualité enquêteur

Revu le 1.1975

Par DUCOURET

Qualité REDACTEUR

I- HISTORIQUE ./.II- DESCRIPTION

- Située à l'angle Sud-Est de la cour.
- Granite, moyen appareil, absence de revêtement.
- Plan carré; rez-de-chaussée, étage et comble.
- Mur Ouest ouvert d'une porte et d'une fenêtre; pierre portant l'inscription I721. Corniche en doucine sous l'égoût du toit. Mur Sud : une porte et une fenêtre. Mur Est aveugle. Mur Nord aveugle.
- Toit en pavillon; égoût retroussé; couverture en ardoise; souche de cheminée au Nord. Charpente inaccessible.
- Une pièce par niveau; comble inaccessible.

III- NOTE DE SYNTHESE

Construction homogène portant la date I721.

Le pavillon avait son pendant à l'angle Sud Ouest de la cour.

IV- DOCUMENTATION V - ANNEXES ./.

PLOERDUT


BARACH

Manoir

Pavillon Sud Est

Cliché DAGORN

67.56.1346.V

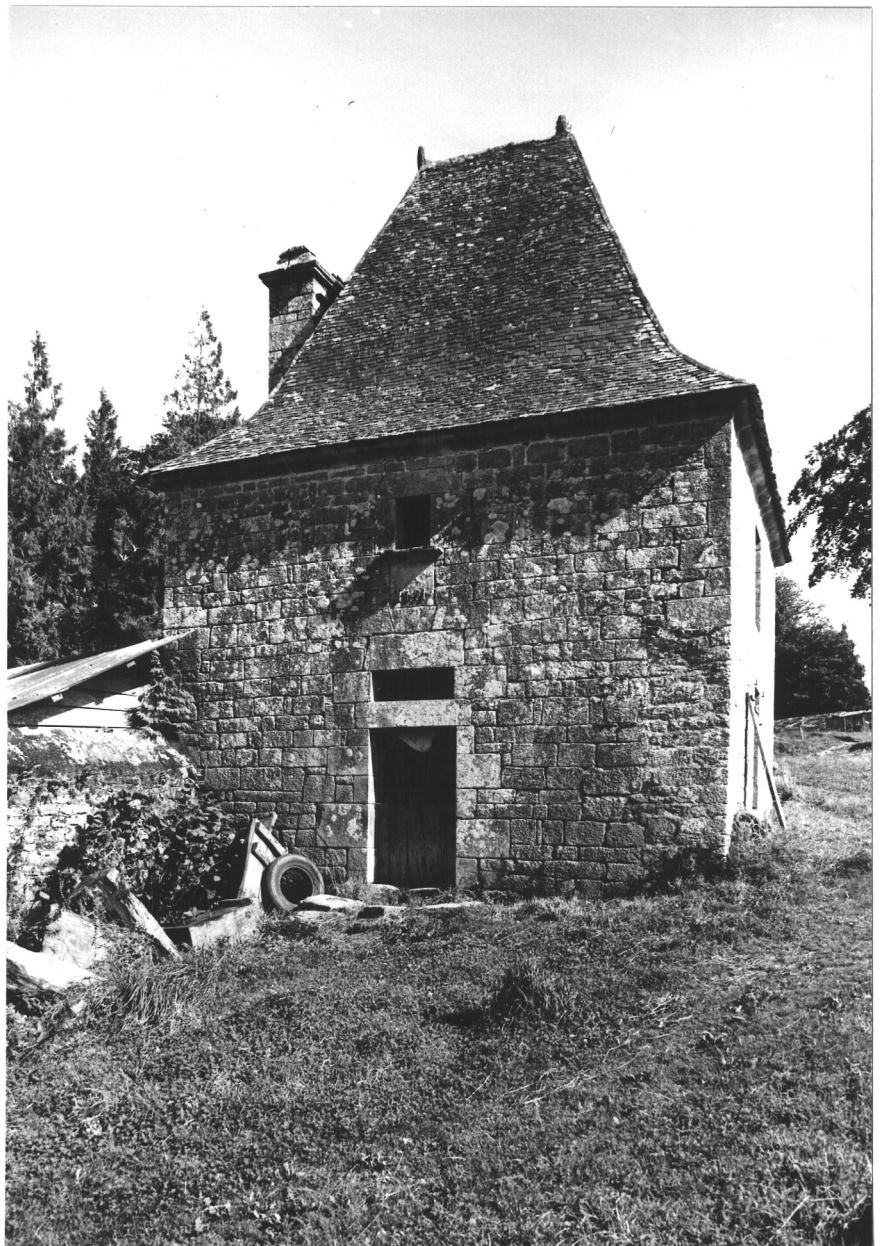

PLOERDUT


BARACH

Manoir

Cheminée du pavillon d'entrée

Cliché DAGORN

67.56.1341.V

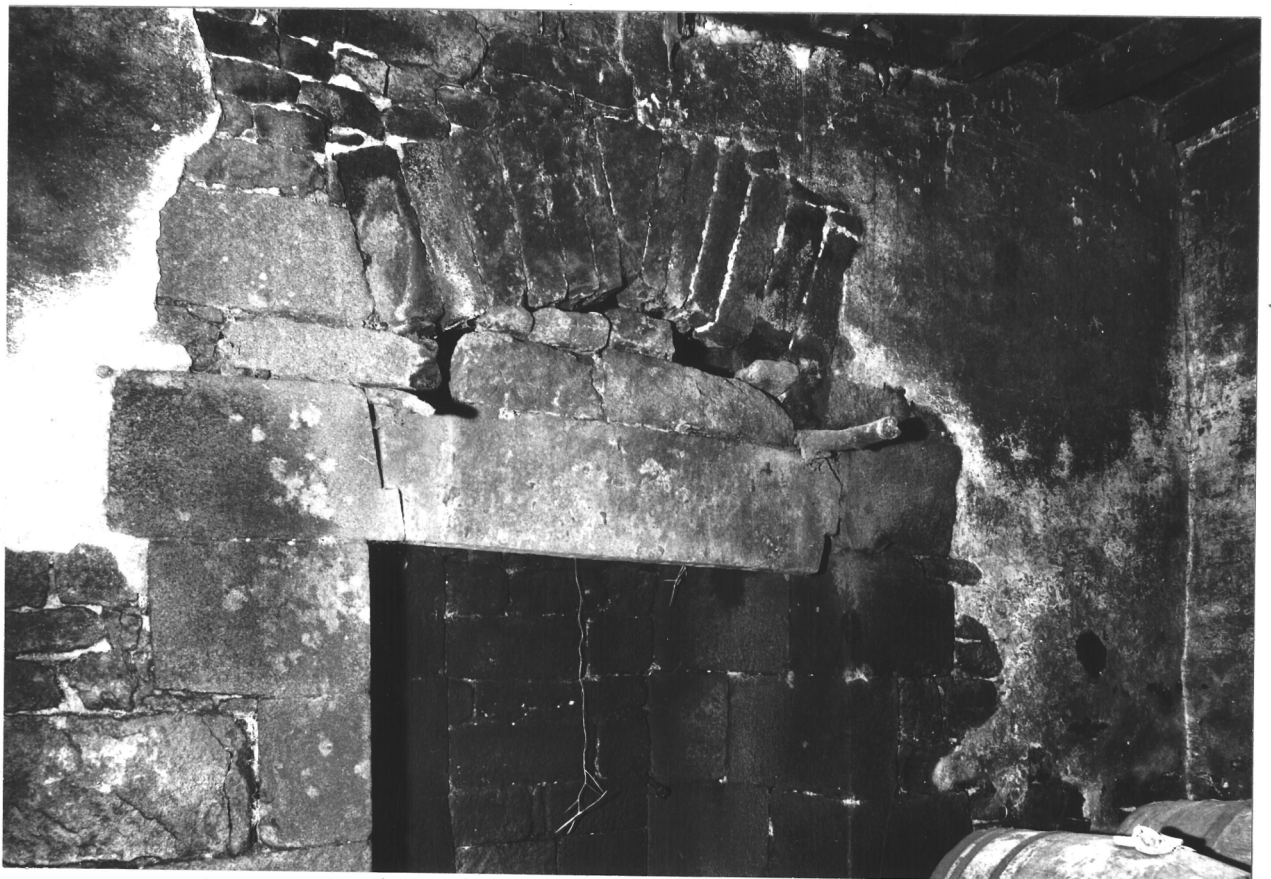

56

PLOERDUT

Barrach

35.01

DEMEURE

MOULIN

35.03

--	--

LOCALISATION : 200 mètres au Sud-Est du manoir.

REPÉRAGE CARTOGRAPHIQUE :

..... km

Carte E. M. Echelle Feuille Lambert X

Y

Cadastre Ancien : année Section Parcelle

Revisé : année Section Parcelle

SITUATION DANS L'ÉDIFICE : cadastre 1955 - section I 3 - n° 424

PROPRIÉTAIRE : Nom Qualité

Adresse

DESTINATION ACTUELLE : ~~DEMEURE~~

PROTECTION M.-H.

Inscrit le

Classé le

DOSSIER

Etabli le 8.1967

Par PAVIS HERMON

Qualité ENQUÊTEUR

Revu le 1.1975

Par DUCOURET

Qualité REDACTEUR

I- HISTORIQUE

Porte la date 1668.

II- DESCRIPTION

1- Situation

Edifice isolé, situé à 200 mètres Sud-Est du manoir de Barrach; forte pente vers le Sud; le moulin est alimenté par un ruisseau coulant vers le Sud, longeant la façade Est.

2- Matériaux : granite, grand appareil. Absence de revêtement.

3- Parti général : plan rectangulaire avec partie en avant-corps au Sud; rez-de-chaussée, étage et comble.

4- Elévations extérieures

Façade antérieure au Sud comportant une partie en avant-corps; une porte charretière en plein cintre et deux fenêtres; l'une porte la date 1668.

Façade postérieure Nord, aveugle, très basse du fait de la pente du terrain.

Façade latérale Ouest, mur-pignon ouvert d'une porte en arc plein cintre et d'une fenêtre.

Façade latérale Est, mur-pignon remanié : fenêtre à l'emplacement de l'axe de la roue disparue.

5- Combles et couverture

Toit à deux versants couverts en ardoise (moderne).
Pignons couverts . Souche de cheminée sur pignon Ouest. Charpente moderne.

6- Distribution intérieure

remaniée lors de la transformation du moulin en résidence.

III- NOTE DE SYNTHESE

Construction homogène datée 1668 par une inscription . L'intérieur est totalement remanié.

IV- DOCUMENTATION V - ANNEXES ./.

PLOERDUT 56



MOULIN DE BARAC'H

Plan

Cliché DAGORN

78.56.15 P

0 7	5 6	1 6 3	0 0 0 0	0 0 0	3 5	0 3	0 0	0 1	0 0 0 1	1
			P L O E R D U T M o r b i h a n							
			M o u l i n d e B a r a c ' h							
			Y. Charpentier _ M. F. Huet							
			1967							

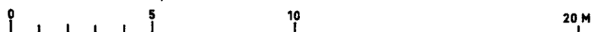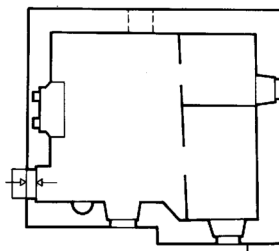



56 - PLOERDUT

BARRACH - Moulin

Plan du moulin

84.56.458 P

Repro. ARTUR

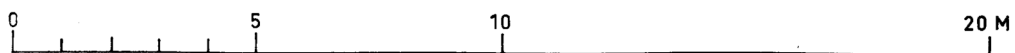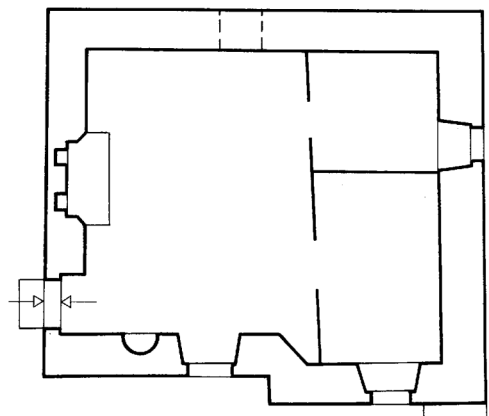

PLOERDUT

BARACH

Moulin

Vue de la face Sud

Cliché DAGORN

67.56.1333.V

Etat 1999 : en place, intact



PLOERDUT

BARACH

Moulin

Vue de la face Nord Ouest

Cliché DAGORN

67.56.1332.V



PLOERDUT

BARACH

Moulin

Cheminée

Cliché DAGORN

67.56.1331.V

