

56

PLOERDUT

n° département

commune



KERFANDOL

adresse ou lieu-dit

Pontivy
arrondissement

Guémené-sur-Scorff
canton

DEMEURE

35.01

dénomination et titre de l'œuvre

matricule

Manoir

Repérage

Carte I.G.N.	échelle : 1/50 000	feuille : Rostrenen	Lambert : 1 X 179,60
			Y 064,00
Cadastre	année : 1955	section : A 2	parcelle : 215

Propriétaire : Mme FRIOCOURT - KERFANDOL

Destination actuelle :

Protection M.H. :

Etat de conservation :

<u>Dossier établi le :</u>	8.1967	par	Boissé
revu le :	1.1975	par	J.P. Ducouret

I- HISTORIQUE

1- Edifice antérieur ./.

2- Contexte historique

Le manoir est mentionné en 1497, Pierre de LESCOBIC étant propriétaire. La famille LESCOBIC se fonda en 1619 dans celle de MONTLOUIS, qui resteront propriétaires.

Les seigneurs de Kerfandol possédaient à l'église de Locwon "un banc et accoudoir.... écusson dans les vitres du maître-autel et un autre dans celles de la chapelle de Saint Alban. Ils possédaient également des armoiries "en bosse" à la chapelle de la Fosse, près de Locwon (Ploerdut).

3- Construction de l'édifice ./.

4- Dégradations, restaurations ./.

manoir

II- DESCRIPTION

1- Situation

Manoir isolé; logis orienté au Sud-Est précédé d'une cour ouverte; dépendances à l'Est et au Sud-Est; puits dans la cour.

2- Matériau

Granite, grand et moyen appareil; absence de revêtement.

3- Parti général, plan, coupes

Edifice de plan rectangulaire divisé par un mur de refend, avec tour d'escalier en hors-oeuvre de plan carré sur la façade postérieure. Rez-de-chaussée, étage et comble.

4- Elévations extérieures

Façade antérieure Sud-Est.

Elévation sans ordonnance, marquée par une reprise verticale au droit du mur de refend déterminant deux parties de hauteur légèrement différente.

Partie droite à deux niveaux d'ouverture : une porte en anse de panier surmontée d'un petit oculus ovale et d'une fenêtre rectangulaire, une travée composée d'une petite fenêtre à linteau mouluré d'une accolade et d'une fenêtre rectangulaire, une travée de deux grandes fenêtres rectangulaires à appui saillant.

Partie gauche : deux travées sur deux niveaux dont une porte; la fenêtre du rez-de-chaussée (ancienne porte) a un linteau mouluré de deux accolades; trous de boulin au sommet du mur.

Elévation Nord Est et Ouest ramaniées.

5- Combles et couvertures

modernes; deux souches de cheminées, l'une sur le mur de refend, l'autre sur le pignon Nord-Est.

6- Distribution intérieure

L'intérieur est remanié.

La tour d'escalier conserve un escalier jusqu'au premier étage : escalier en pierre, en vis sans jour, à marches portant noyau.

Cheminées au rez-de-chaussée sur le pignon Nord-Est et sur le mur de refend, côté Sud-Ouest; linteaux de pierre

III- NOTE DE SYNTHESE

Edifice très remanié, non daté. La façade antérieure est moins touchée; le décor de certaines ouvertures indique une construction datant de la fin du XVI^e siècle ou du XVII^e siècle.

IV- DOCUMENTATION

GALLES.- Les Arrières-fiefs de la seigneurie de Guéméné dans
Bull. Soc. Polym. Morbihan. 1867.

A.D. 56. Notes de Halgouët

A.P. Ploerdut 1938

POTIER du COURCY. Nobiliaire et Armorial de Bretagne. Mayenne. 1970.
Tome II p. 175 (LESCOBIC), tome II p. 296 (MONTLOUIS).



Plan de 56

KERFANDOL

1/2000^e

1842

Section A 2

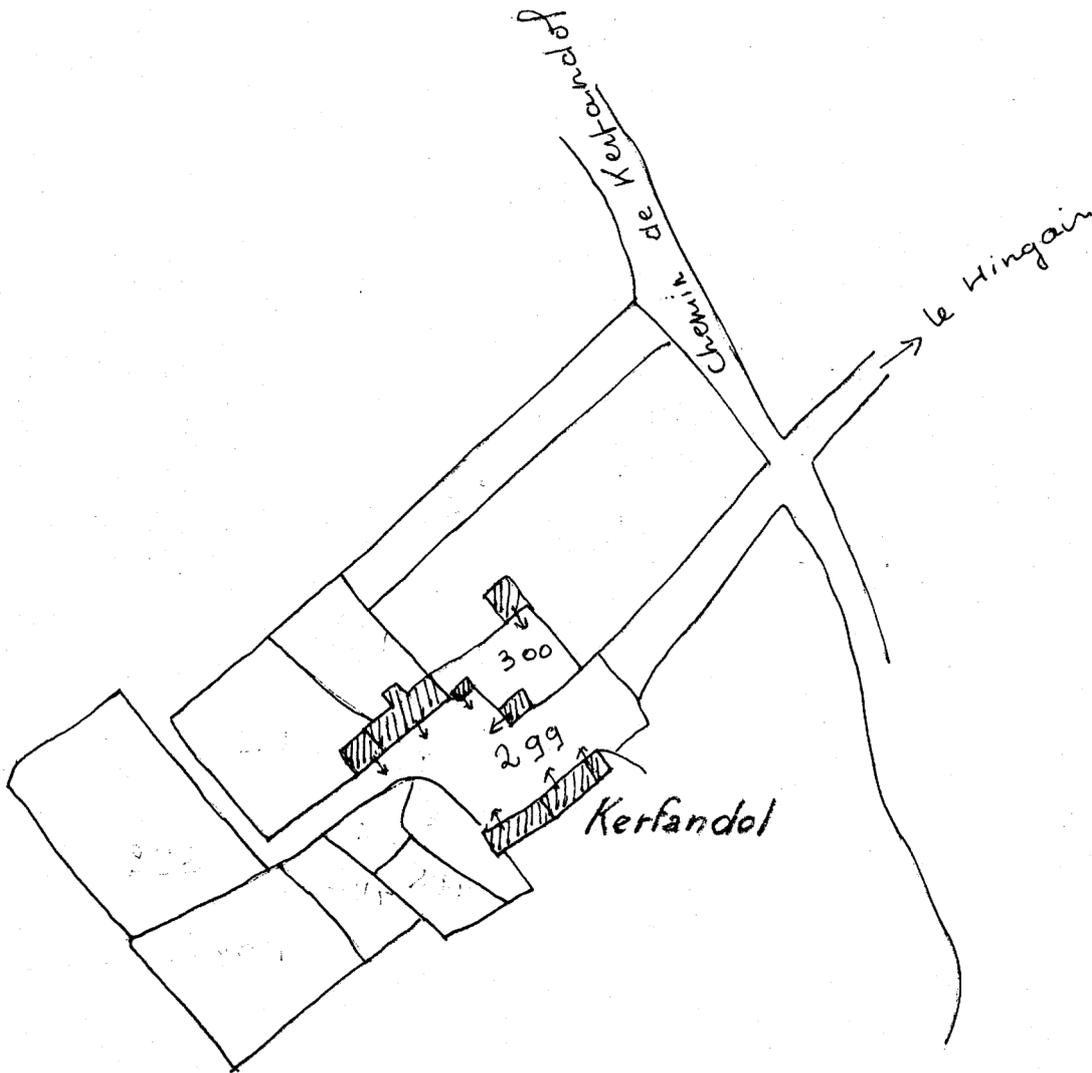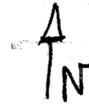

Ploerdut


KERFANDOL

Démence


3507

mao'ir

plan . masse .

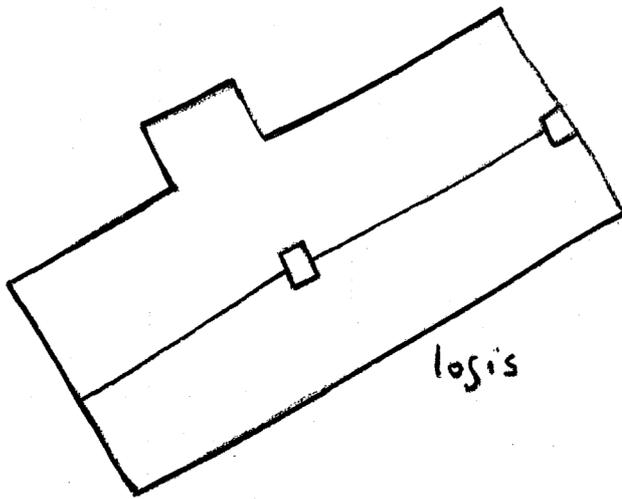

logis

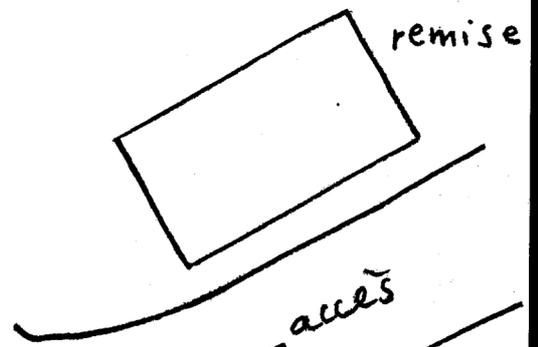


remise


accès

○ puits .

cour

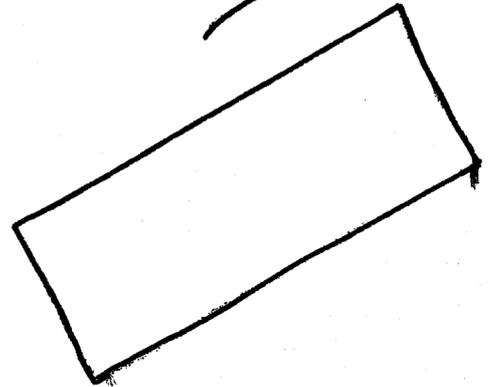

four

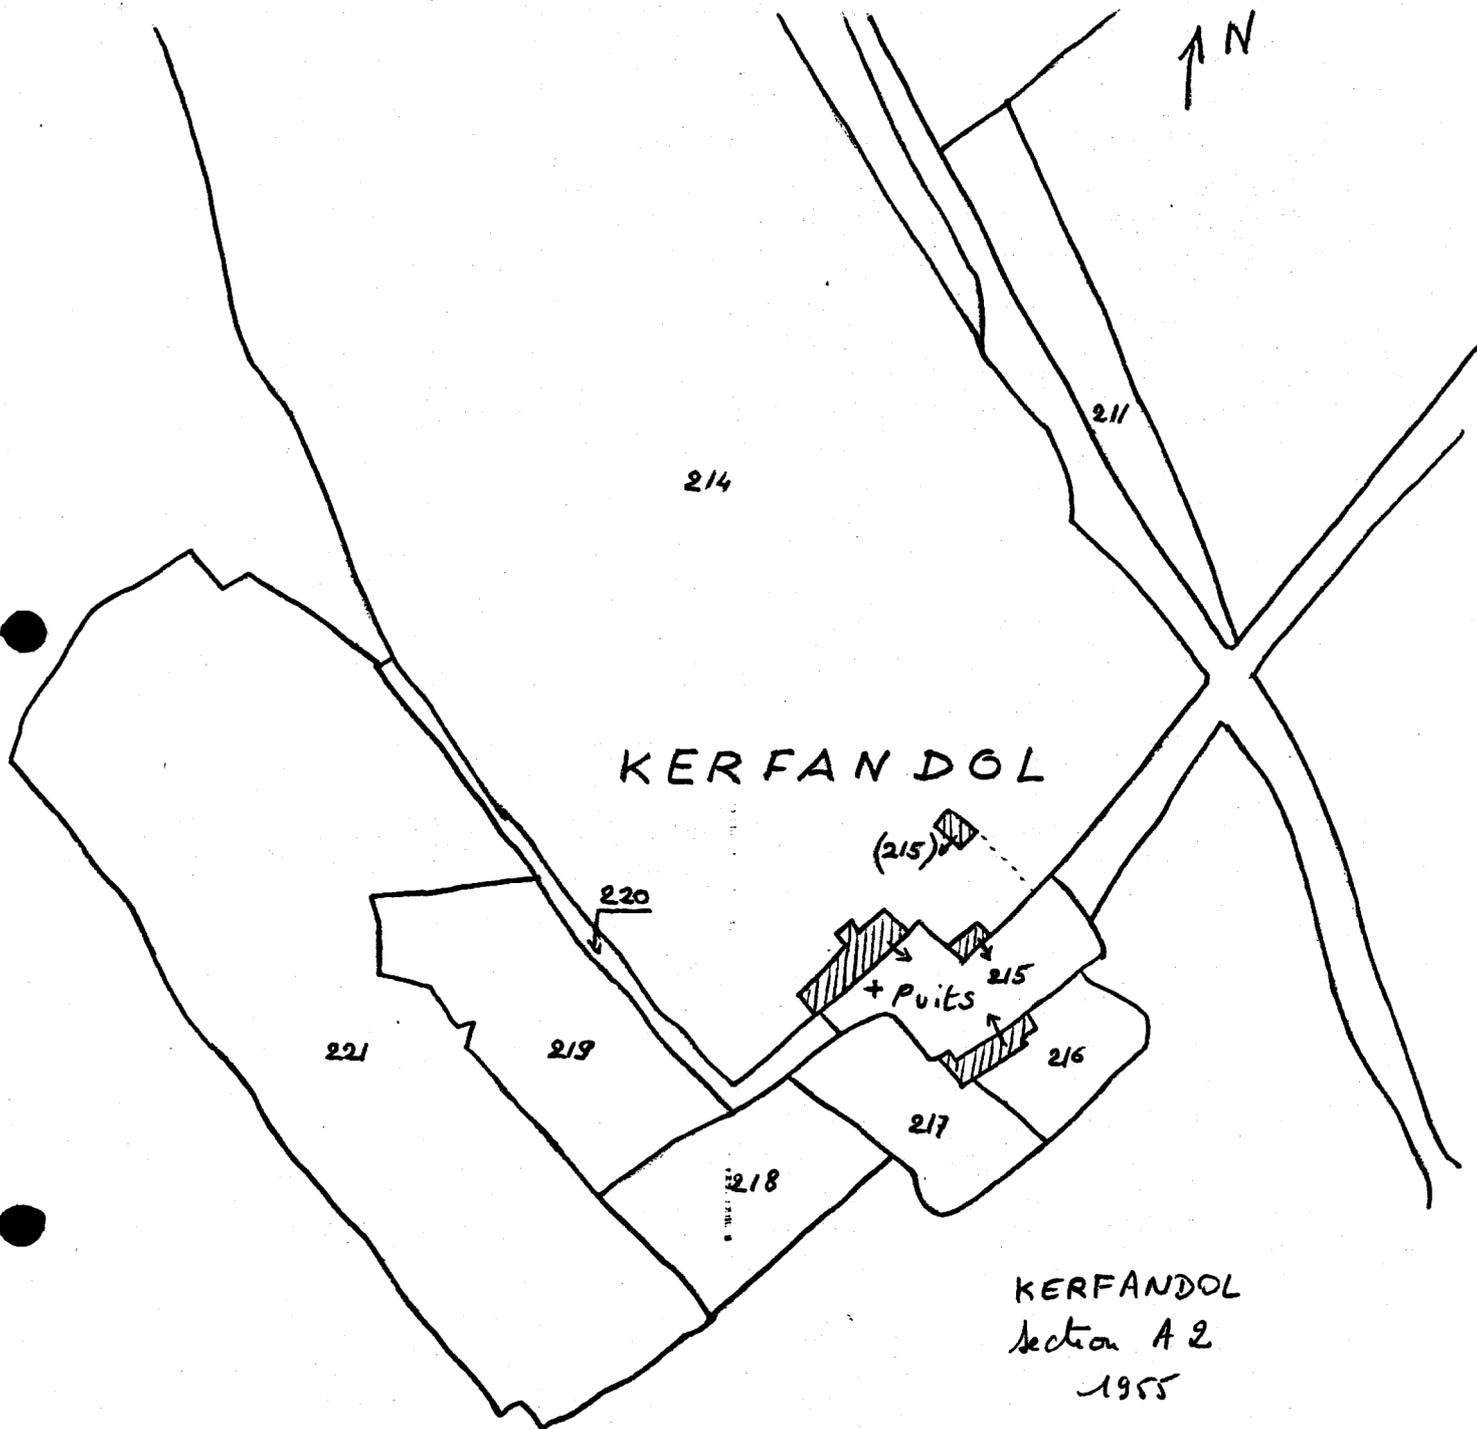

KERFANDOL
Section A 2
1955

1/2000

TABLE DES ILLUSTRATIONS PHOTOGRAPHIQUES

Façade antérieure, vue générale	67.56.2481 X
Façade antérieure, détail partie gauche	67.56.2482 X

PLOERDUT

MANOIR DE KERFANDOL

Façade principale

Cliché VEILLARD

67.56.2481 X

Etat 1999 : intact



PLOERDUT

MANOIR DE KERFANDOL

Façade principale

Détail

Cliché VEILLARD

67.56.2482 X

