56	PLOERDUT	
n° département	commune	
	KERLAGADEC	
	adresse ou lieu-dit	
Pontivy	Guémené-sur-Scorff	
arrondissement	canton	
	DEMEURE	35.01
	dénomination et titre de l'œuvre	matricule
	Manoir,	

Repérage

Carte I.G.N. — échelle : 1/ 50 000 — feuille : Rostrenen — Lambert : 1 — X 178,00 — Y 058,30

Cadastre — année : — section : — parcelle :

année : 1955 — section : R — parcelle :

Propriétaire : Madame STEPHAN - KERLAGADEC

Destination actuelle :

Protection M.H. :

Etat de conservation :

Dossier établi le : 8.1967 — par Pavis/Hermon

revu le : 1.1975 — par J.P. Ducouret

DEMEURE

Manoir

I- HISTORIQUE

1- Edifice antérieur ./.

2- Contexte historique

Au XVII^{e} siècle, le manoir est aux TUAULT, seigneur du lieu et de Pallevart. (Potier du Courcy).

3- Construction de l'édifice

Porte la date I646 (au-dessus de la porte d'entrée).

4- Dégradations restaurations ./.

II- DESCRIPTION

1- Situation

Manoir isolé, situé en plaine à 200 mètres Nord de la route Ploerdut-Le Croisty. Dépendances à l'Est et à l'Ouest, délimitant une cour ouverte grossièrement rectangulaire, dallée. Manoir orienté à l'Est.

2- Matériaux

Granite.

Grand appareil en façade antérieure. Moyen appareil sur les autres façades.

Absence de revêtement.

3- Parti général, plan, coupes

Plan rectangulaire simple en profondeur, avec tour d'escalier en hors-oeuvre sur la façade postérieure; rez-de-chaussée, étage et comble à surcroît.

4- Elévations extérieures

* Façade antérieure Est.

Elévation à travées sans ordonnance; porte axiale à arc en anse de panier très mouluré souligné d'une archivolte ornée de crochets pénétrant des pinacles sur culots; ceux-ci portent un entablement amorti d'un fronton triangulaire. Au-dessus, pierre portant la date I646.
A droite de la porte une travée de deux fenêtres. A gauche, une travée comportant une porte en anse de panier et une fenêtre, puis une fenêtre seule. Corniche en cavet.

* Façade postérieure Ouest.

Elévation comportant deux travées de deux fenêtres modernes. Décalée vers la gauche, tpur d'escalier circulaire accostée d'une porte en anse de panier. Corniche en cavet.

* Façades latérales : murs-pignons aveugles.

5- Combles et couvertures

Toit à deux versants couverts en ardoises. Pignons découverts. Souche de cheminée sur chaque pignon, l'un à décor de denticules (cf.photo).

Charpente. Ferme à arbalétriers, poinçon et entrait retroussé. Contreventement par faîtage, sous-faîtage, goussets.

6- Distribution Intérieure

Pièce unique à chaque niveau; les divisions actuelles par cloisons de bois sont modernes; une cheminée sur chaque pignon. Accès à l'étage et au comble par l'escalier de la tour : en pierre, en vis sans jour, à marches monnlithes portant noyau et revers délardé, tournant à gauche; toiture de la cage conique.

56 PLOERDUT Kerlagadec
DEMEURE

Manoir

III- NOTE DE SYNTHESE

Construction homogène datée I646 par une inscription.

Façade postérieure remaniée, ainsi que l'intérieur, modernisé.

IV- DOCUMENTATION

POTIER du COURCY. Nobiliaire et Armorial de Bretagne. Mayenne I970.
Tome III p. I9I

Ploerdut 56

KERLAGADEC

1/2000e

1842

section R 2

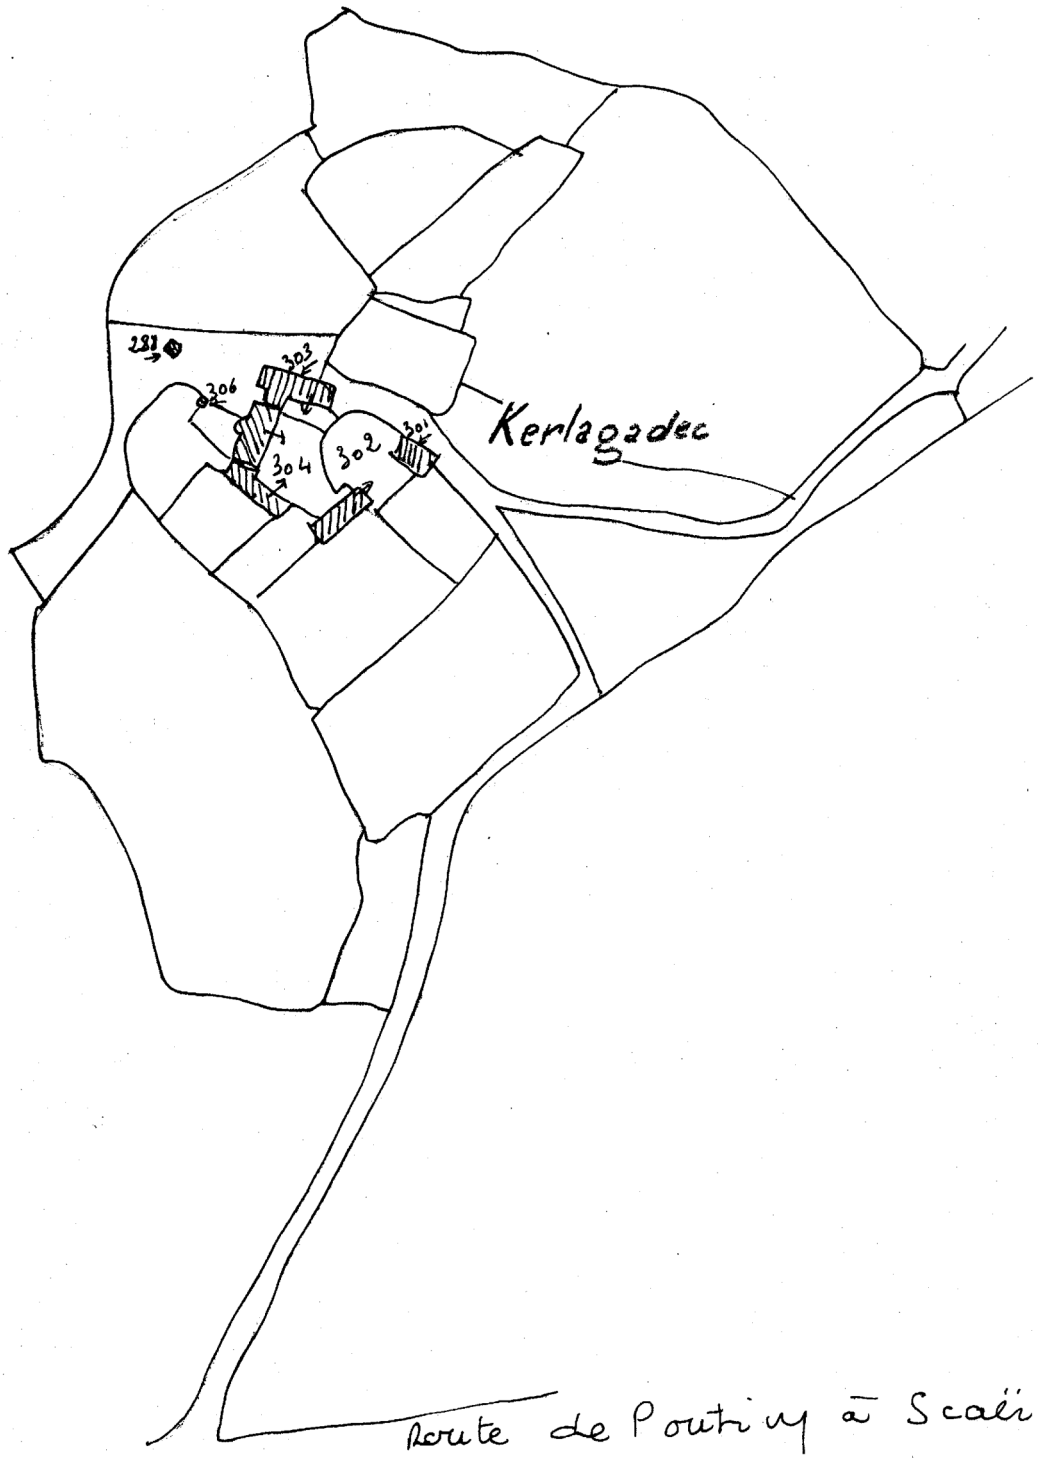

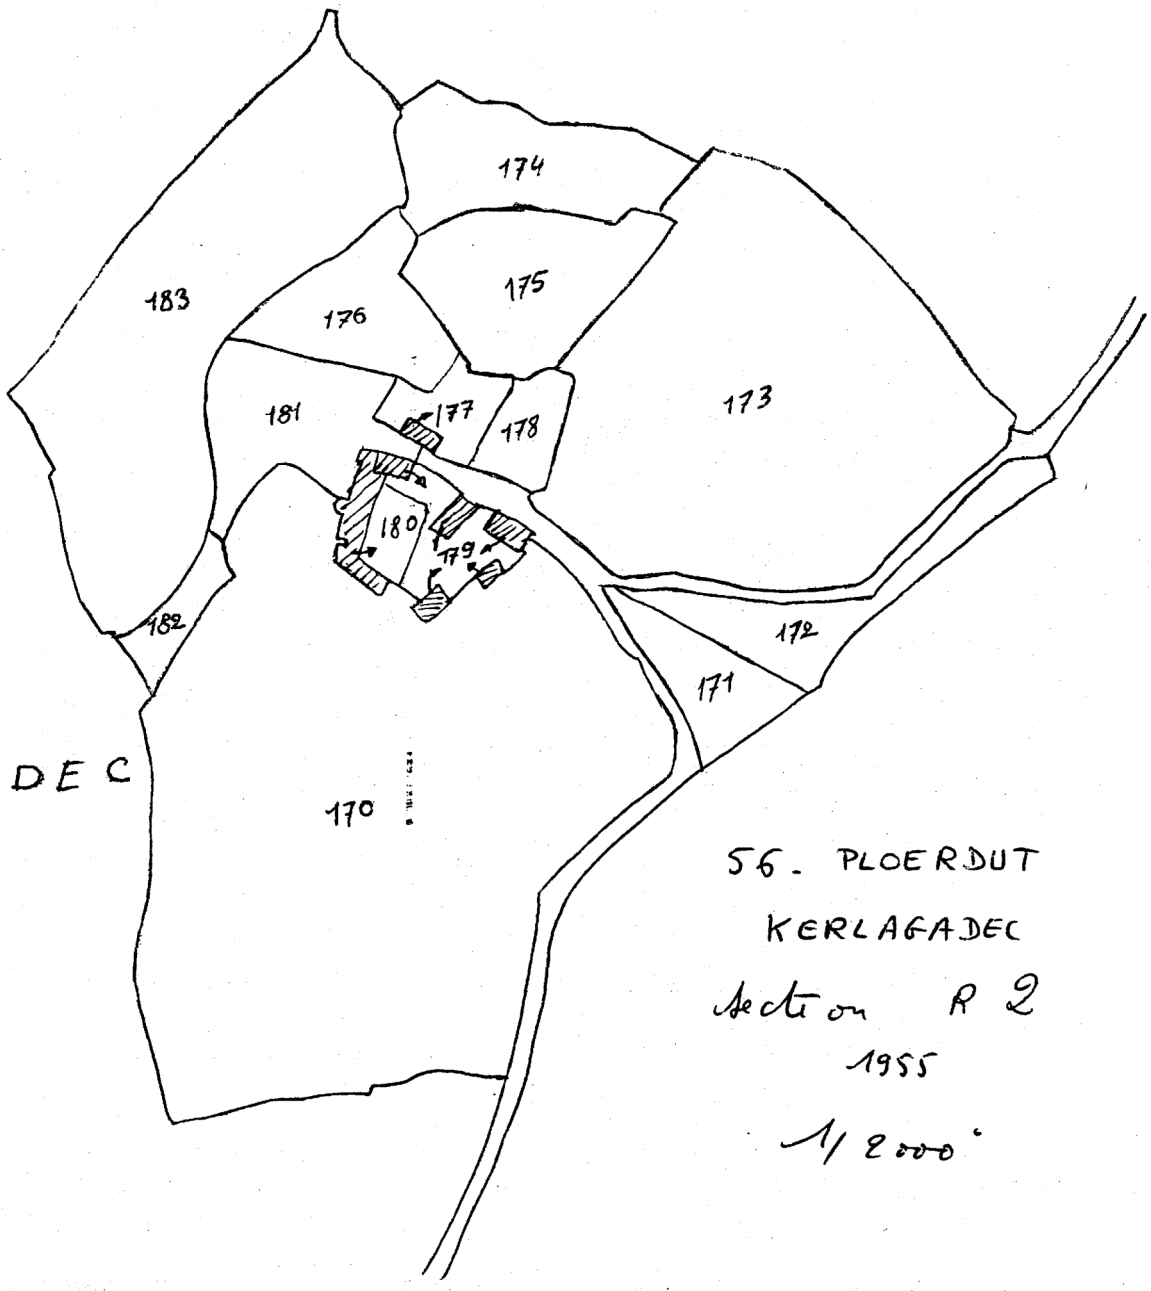

KERLAGADEC

56. PLOERDUT

KERLAGADEC

Section R 2

1955

1/2000e

56 PLOERDUT Kerlagadec
DEMEURE

Manoir

TABLE DES DOCUMENTS GRAPHIQUES

- Un plan. 84.56.457 P

autre cliché 78.56.16 P

PLOERDUT 56

MANOIR DE KERLAGADEC

Plan

Cliché DAGORN

78.56.16 P

07 56 163 0000 000 35 01 00 00 0003		1
	PLOERDUT Morbihan	
	Manoir de Kerlagadec	
	Y Charpentier M F Huet	1967

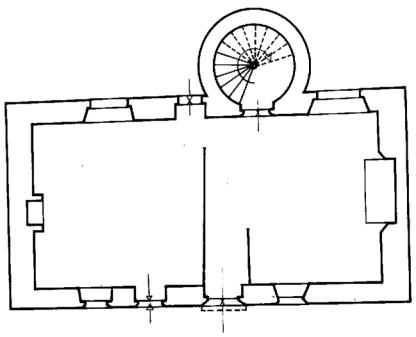

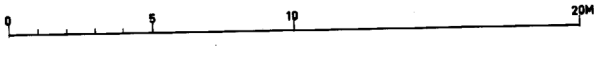

56 - PLOERDUT

KERLAGADEC - Manoir

plan

84.56.457 P

Repro. ARTUR

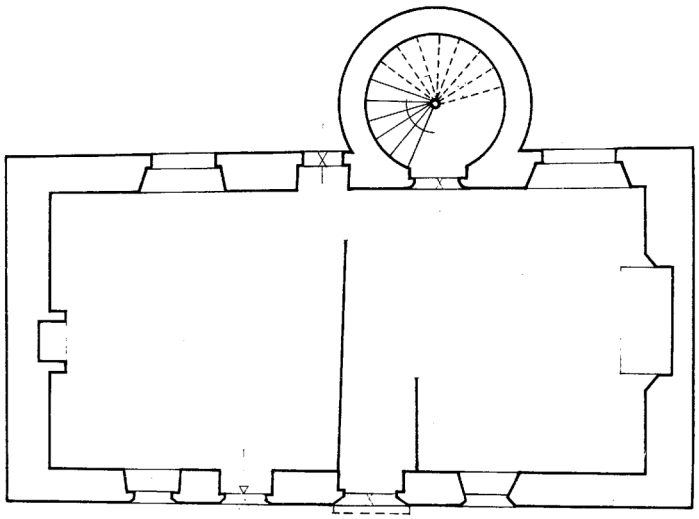

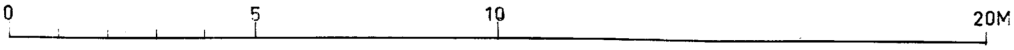

TABLE DES ILLUSTRATIONS PHOTOGRAPHIQUES

Vue générale Sud	67.56.1270 V
Vue générale Nord	67.56.1273 V
Façade Sud, détail porte	67.56.1271 V
Souche de cheminée	67.56.1272 V
Escalier en vis	67.56.1274 V

PLOERDUT

KERLAGADEC

Manoir

Vue génrale de la façade Sud

Cliché DAGORN

67.56.1270.V

Etat 1999 : intact

PLOERDUT

KERLAGADEC

Manoir

Détail de la porte principale

Cliché DAGORN

67.56.1271.V

PLOERDUT

KERLAGADEC

Manoir

Face Nord - vue générale

Cliché DAGORN

67.56.1273.V

PLOERDUT

KERLAGADEC

Manoir

Souche de cheminée à denticules Sud

Cliché DAGORN

67.56.1272.V

PLOERDUT

KERLAGADEC

Manoir

Escalier à vis

Cliché DAGORN
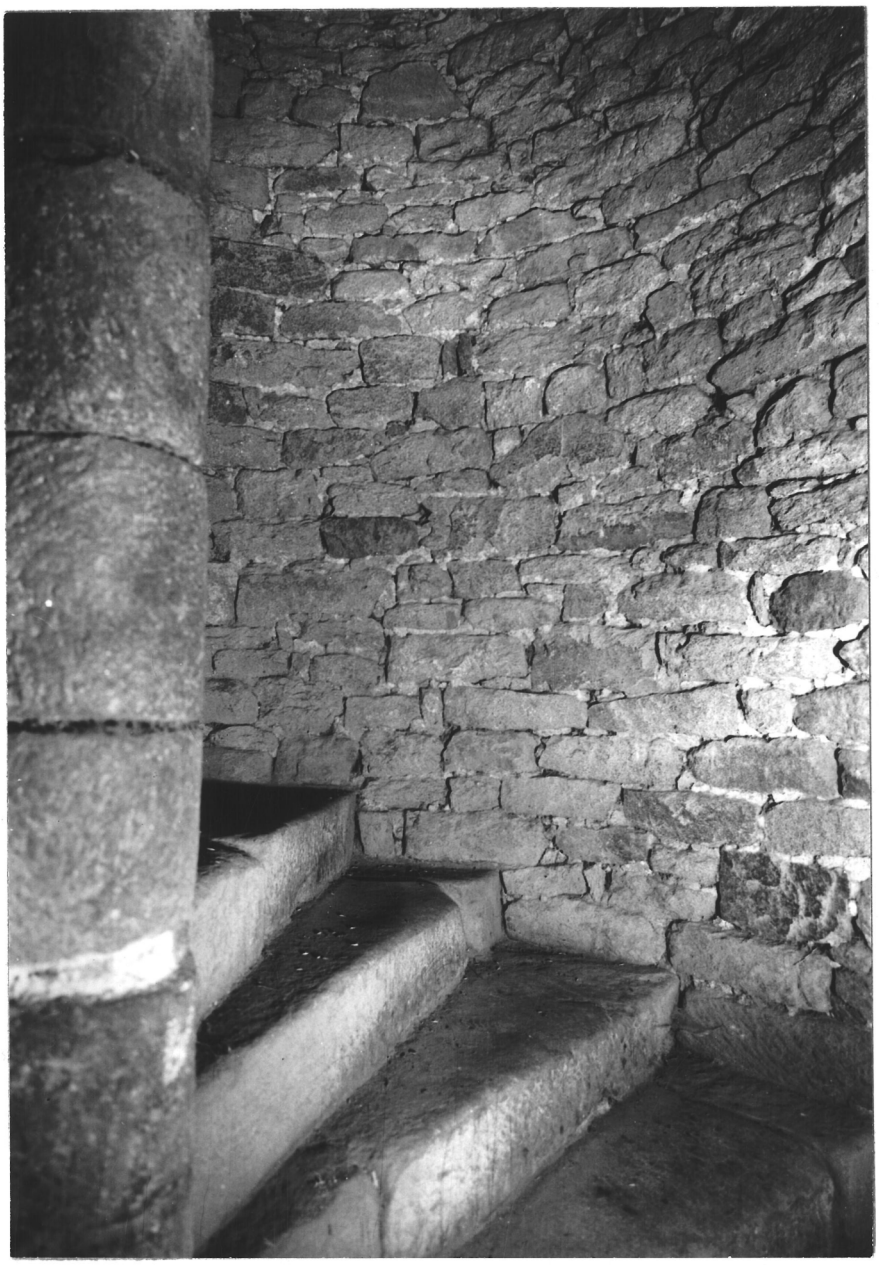
67.56.1274.V