

56

SAINT TUGDUAL



n° département

commune

Kerminizy

adresse ou lieu-dit

Pontivy

Guémené-sur-Scorff

arrondissement

canton

MANOIR

35.01

dénomination et titre de l'œuvre

matricule

1A0008602

Repérage

Carte I.G.N.

échelle : 1/50 000

feuille : Rostrenen

Lambert : 1 X 176,20

Y 60,90

Cadastré

année :

section :

parcelle :

année : 1936

section : C 1

parcelle : 6-7

Propriétaire : Sté Familiale de Kerminizy - Gérant Mr Mehent
19, Bld Henri IV - PARIS IV°

Destination actuelle :

Protection M.H. :

État de conservation :

Dossier établi le : 8.1967

par Pavis-Hermon

revu le : 10.1974

par J.P. Ducouret

I- HISTORIQUE

1- Edifice antérieur ./.

2- Contexte historique

La terre noble de Kerminizy est mentionnée dès le milieu du XV^e siècle.

Le fief est tenu à foi et hommage au seigneur de Rohan, prince de Guéméné (cf. 1575. Aveu par Louis de Rohan, rendu au roi, pour Guéméné; 1563 aveu par BEAUJOUAN pour Kerminizy, à Louis de Rohan).

3- Construction de l'édifice

Première campagne : fin XVI^e - début XVII^e (cf. note de synthèse).

1674 - Construction d'une travée à l'Est du bâtiment existant, par J.A. du TALHOUEZ. La date 1674 est donnée par une inscription de la charpente. Le fronton de la lucarne de cette travée porte les armes de J.A. du TALHOUEZ : d'argent à trois pommes de pin versées de gueules. Sa devise : *Mil Altius*.

1910 - Construction d'une tour de cinq étages à l'angle N.E. du manoir par Marie de LAGILLARDIERE.

4- Dégradations, restaurations ./.

II- DESCRIPTION

1- Situation

Manoir isolé, situé au flanc d'une colline boisée (conifères, hêtres, chataigniers). Logis orienté au Sud, tour accolée à l'angle Nord Est du logis; dépendance à l'Est; puits près de l'angle Nord Ouest du logis. Accès par un chemin au Sud-Ouest.

2- Matériaux : granite, grand appareil régulier. Absence de revêtement

3- Parti général, plan, coupes

Bâtiment à deux corps dont un corps principal antérieur -1-

et un corps postérieur en retour d'équerre.

Plan. Plan d'ensemble en équerre.

Corps principal : plan rectangulaire avec adjonction d'une construction en appentis sur la façade latérale gauche; deux murs de refend délimitent une cage d'escalier flanquée de deux grandes pièces.

Corps secondaire : plan rectangulaire flanqué à l'Est d'une construction en appentis.

Coupe : les deux corps comportent un rez-de-chaussée, un étage et un comble; cave sous le corps principal; le corps secondaire est moins élevé.

4- Élévations extérieures

* Façade antérieure Sud

Élévation ordonnancée à trois travées d'ouvertures sur trois niveaux dont un de lucarnes; porte axiale en arc plein cintre; un soupirail dans les travées latérales; un oeil de boeuf ovale.

Les fenêtres des travées centrale et occidentale ont un appui mouluré d'un motif godronné; les lucarnes de ces deux travées sont identiques : fenêtre flanquée de pilastres; gâble amorti d'un fronton cintré.

Les fenêtres de la travée orientale ne sont pas moulurées; la lucarne est plus abondamment ornée : fenêtre en arc plein cintre à clé pendante, flanqué de pilastres à base et chapiteau portant un entablement (quatre bandeaux), surmonté d'un gâble profilé en aileron, corniche à décor godronné et petit fronton cintré portant trois pots à feu, avec armoiries (cf. historique). Corniche à modillons (quart de rond) interrompue à l'apomb des lucarnes. Trace de reprise verticale entre la travée centrale et la travée orientale. La construction en appentis, adossée (collage) sur la façade Ouest, est ajourée sur sa face Sud de deux fenêtres.

* Façade postérieure Nord

Élévation sans ordonnance.

L'angle rentrant du corps principal et du corps secondaire est occupé par un petit appentis.

Corps principal partiellement caché par la tour; deux portes, deux fenêtres.

Corps secondaire : face Est, une porte; face Nord une porte et une fenêtre.

* Façade latérale gauche

La construction en appentis adossée au mur du corps principal est ajourée d'une fenêtre.

La partie apparente du mur du corps principal est aveugle; corniche à modillons (quart de rond).

Le mur du corps postérieur est ajouré d'une travée comportant une porte et une fenêtre.

* Façade latérale droite : mur gouttereau aveugle.

5 - Combles et couvertures

- Toiture

Corps principal : toit à deux versants et croupes (coyaux sauf sur versant Nord); hautes souches de cheminée sur les murs Est et Ouest .

Corps secondaire : toit à deux versants et croupe pénétrant le versant Nord du toit principal; coyaux; une souche de cheminée sur le mur Nord.

- Charpente

Corps principal : ferme à arbalétriers, entrait retroussé, poinçon, panne faitière; contreventement par une sous-faitière reliée à la panne faitière par un potelet et deux croix de Saint André.

6 - Distribution intérieure

La distribution du corps principal est commandée par la cage d'escalier centrale qui dessert latéralement les deux pièces du rez-de-chaussée et les pièces de l'étage et le comble.

Le corps postérieur possède un accès direct à l'extérieur au rez-de-chaussée et communique avec le corps antérieur; à l'étage, il est desservi par l'étage du corps principal.

L'escalier : cage rectangulaire entre deux murs de refend, occupant toute la profondeur du bâtiment; elle contient un escalier en granite, droit, à retours sans jour (mur d'échiffre); palier au rez-de-chaussée et à l'étage, repos au demi-étage; marches monolithes à revers délardé; portes des paliers en arc plein cintre.

III- NOTE DE SYNTHÈSE

Construction composite, partiellement datée.

Première campagne : fin XVI^e , début XVII^e.

De cette campagne date la partie occidentale du corps antérieur comprenant les deux travées occidentales jusqu'à la reprise située au droit du mur de refend Est. Le décor des fenêtres (appui à décor godronné) et le décor des cheminées est très homogène et permet de situer cette campagne à l'extrême fin du XVI^e ou au début du XVII^e (1590-1630 environ).

La ferme de Kerpouhan en St Tugdual possède une fenêtre présentant un décor semblable, daté 1589 par une inscription.

Notons que la cheminée de l'étage du corps secondaire, qui est plus tardif, comporte un décor très proche des deux cheminées du corps principal : il n'est pas impossible qu'il s'agisse d'un remploi provenant d'une partie disparue du manoir construit lors de cette première campagne. Le maître de l'ouvrage pourrait être Jean de DEAUJOUAN, propriétaire de 1591 à 1637, sénéchal à Hannebont (1597), procureur du roi au présidial de Quimper (1603).

Deuxième campagne : 1674.

Construction (ou reconstruction) d'une troisième travée à l'Est, de même ampleur et de même ordonnance que les précédentes. Seuls quelques détails diffèrent : décor plus abondant de la lucarne, absence de décor aux fenêtres, proportion différente de la corniche.

La date 1674 est donnée par une inscription de la charpente.

Maître de l'ouvrage : Jean Armand du TALHOUET; le fronton de la lucarne est frappé à ses armes.

Troisième campagne : non datée.

Construction en appentis adossée au mur Ouest et d'une aile en retour d'équerre sur la face postérieure. La cheminée de l'étage de cette aile est un remploi datant de la première campagne, si l'on en juge par son décor.

Quatrième campagne : 1910

Construction d'une tour de plan carré, à cinq étages, à couronnement crénelé, près de l'angle Nord Est du manoir.

IV- DOCUMENTATION

A: Commission Inventaire Bretagne. J. Charpy, Notice Historique.

A.D. Morbihan - Galles. - Dictionnaire des terres nobles. Vol. III
(série J).

A.D. Morbihan - Fichier archéol. 1942. Réf. LE MENE -

A.D. Ille et Vilaine. 7 Fe 238 photographie dans Ouest-France (17.03.
1965).



Potier de COURCY. Nobiliaire et Armorial de Bretagne, III, 1970 p. 142

KERMINIZY - 56 - ST TUGDUAL

Section C. 1^o feuille
de G de Divethouel

1/2000^o.

1862

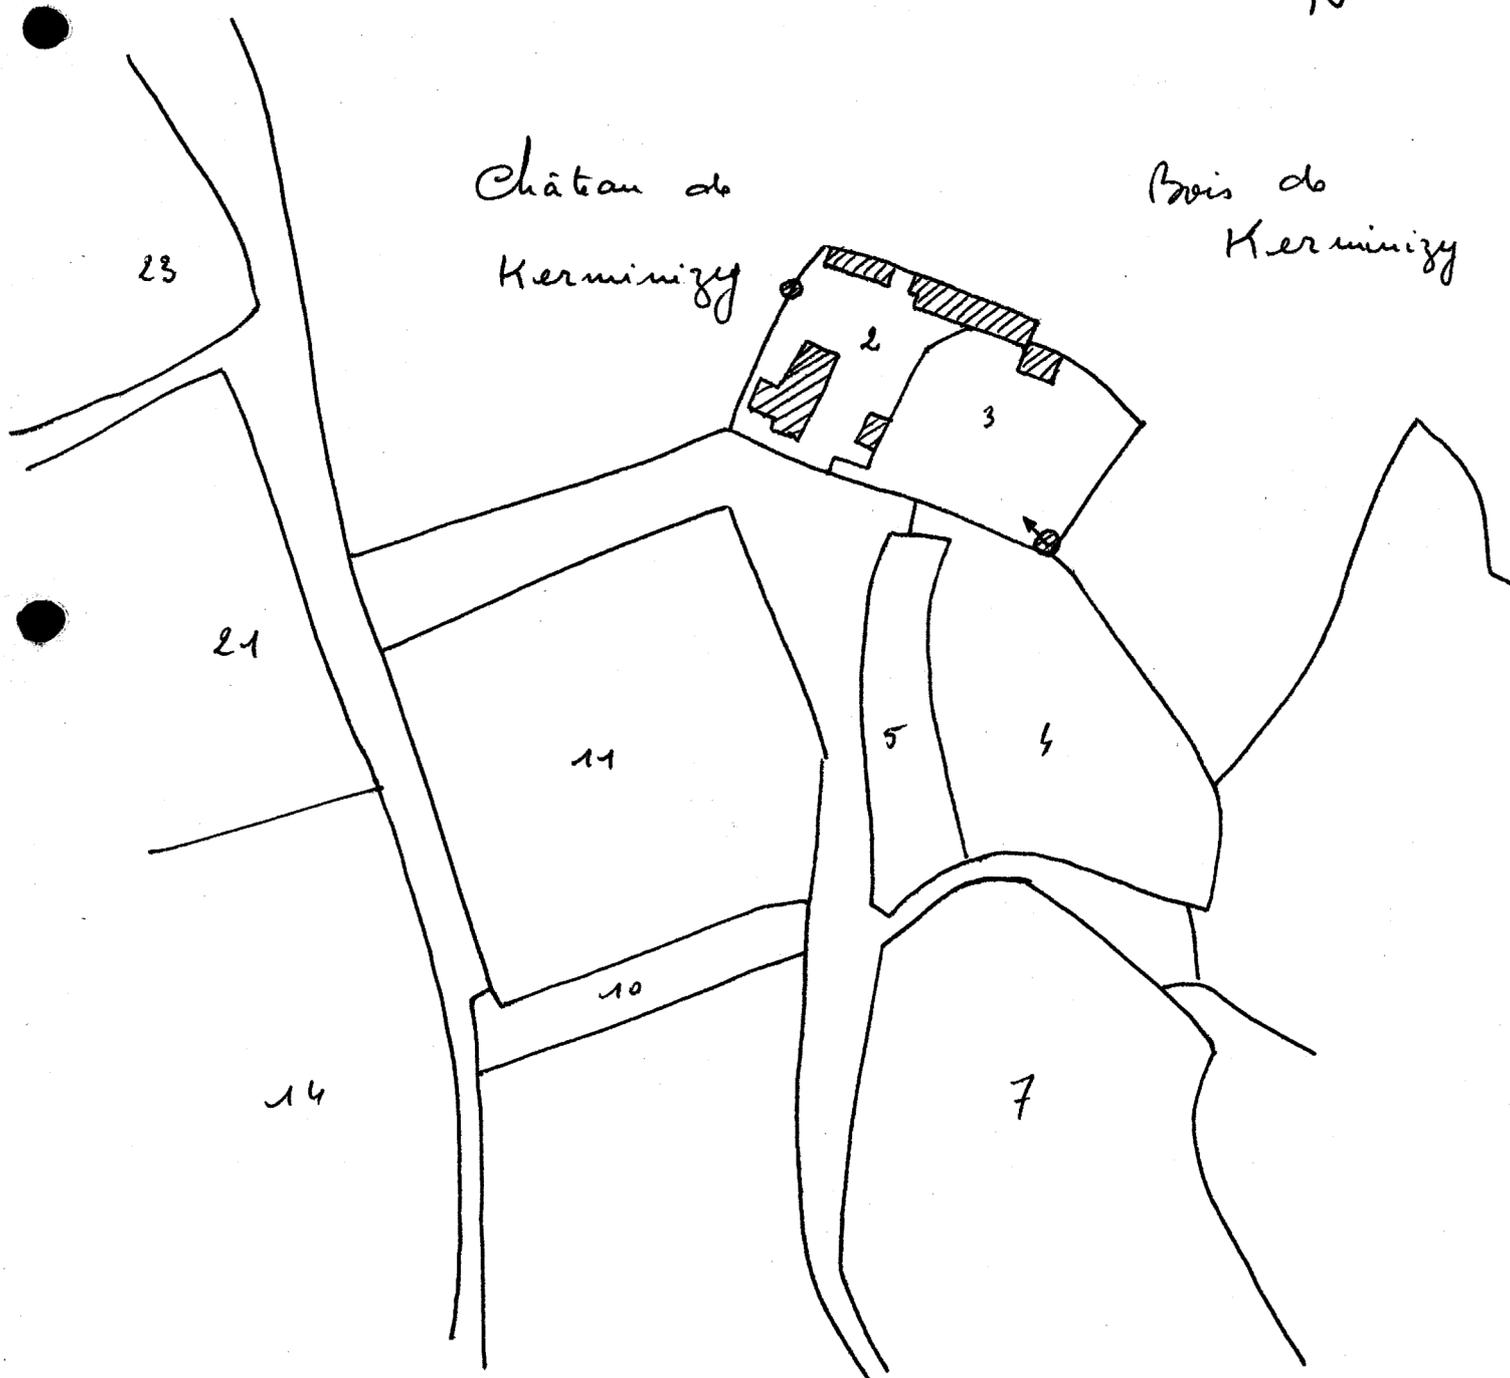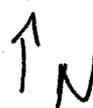

N

ST TUGDUAL 56

KERMINIZY

Section C du Plan de 1^{re} feuille

1936

1/2000^e



Château de Kerminizy

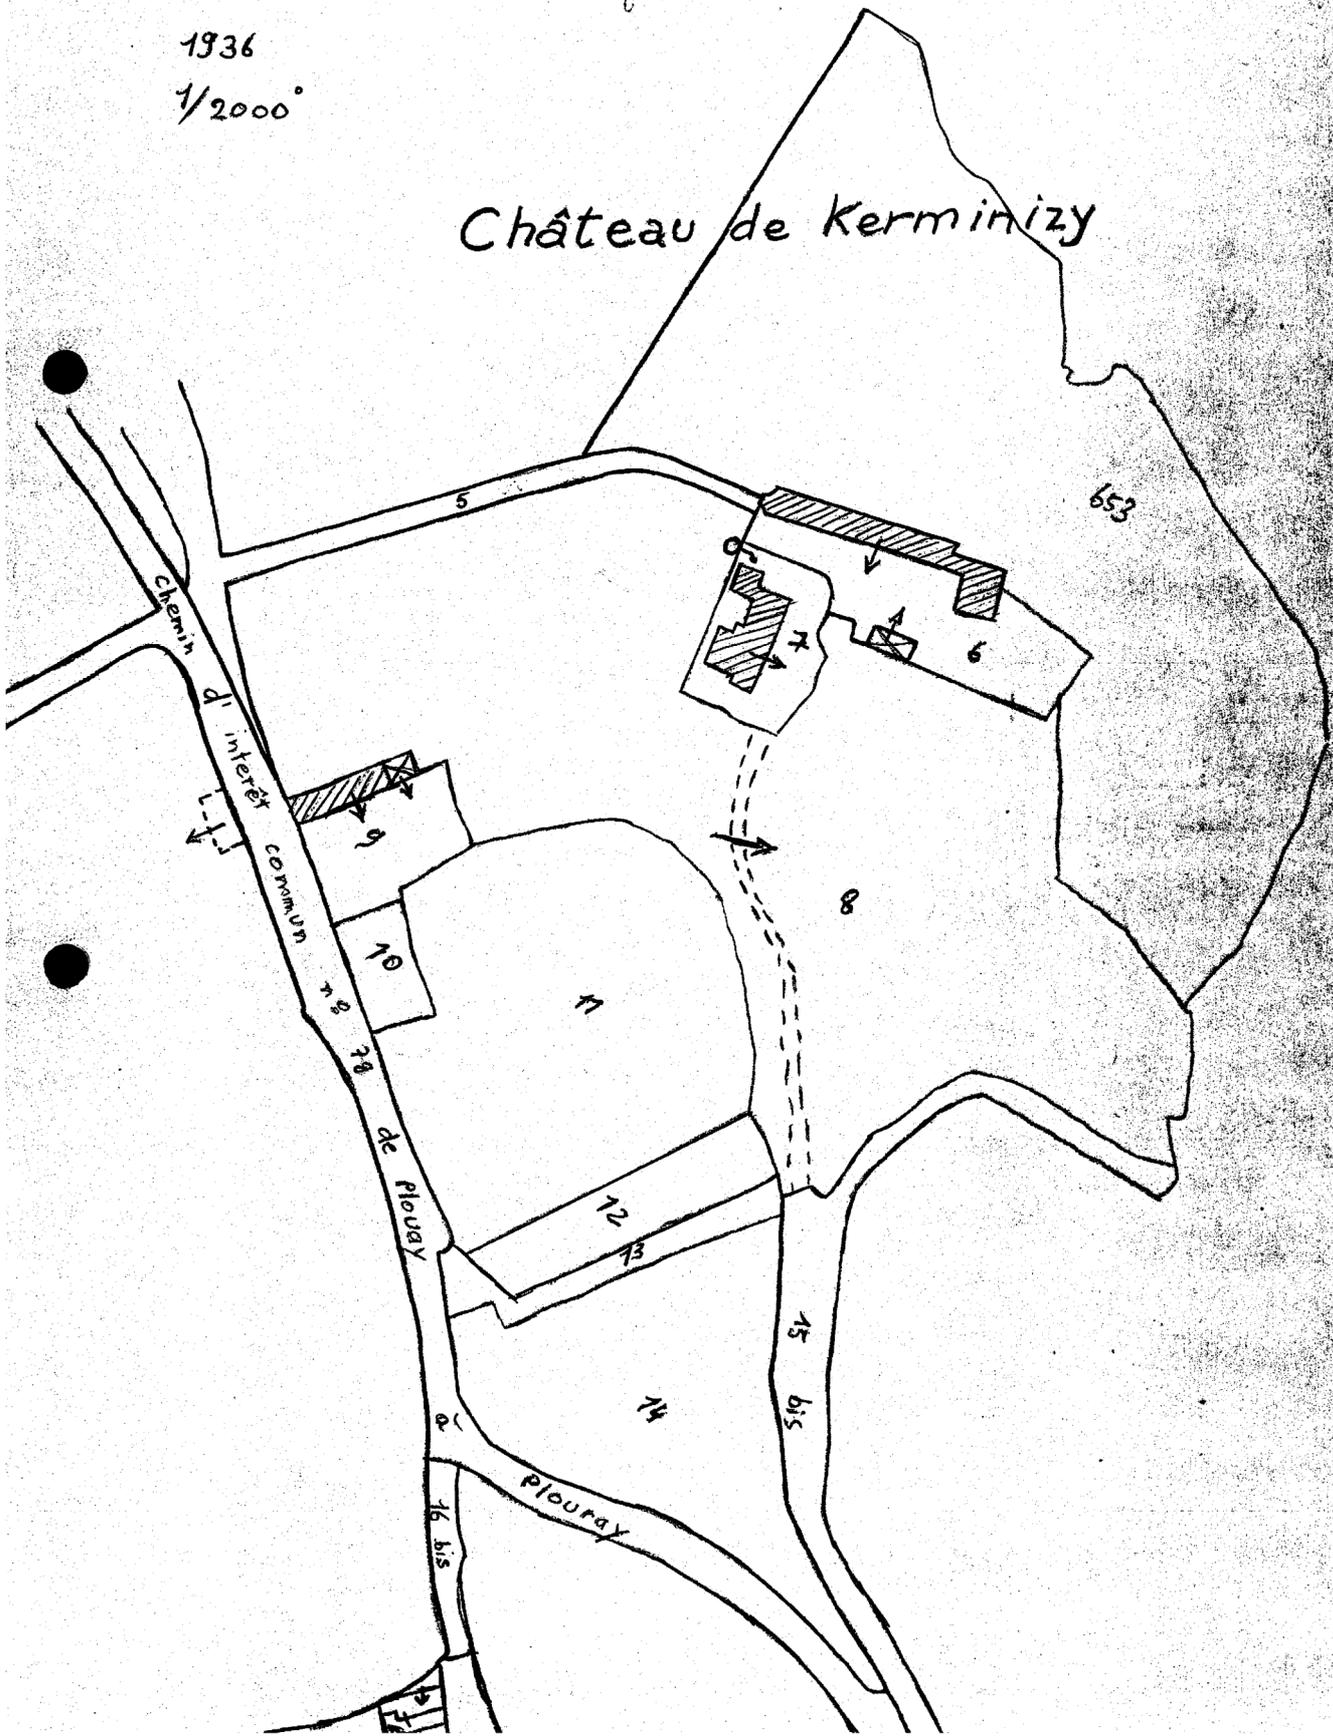


TABLE DES DOCUMENTS GRAPHIQUES

- Un plan

SAINT TUGDUAL 56

MANOIR DE KERMINIZY

Plan

Cliché DAGORN

78.56.37 P

07	56	238	0000	300	35	01	00	00	0002	1
SAINT TUGDUAL Morbihan										
Manoir de Kerminizy										
Y. Charpentier - M.F. Huet										
1967										

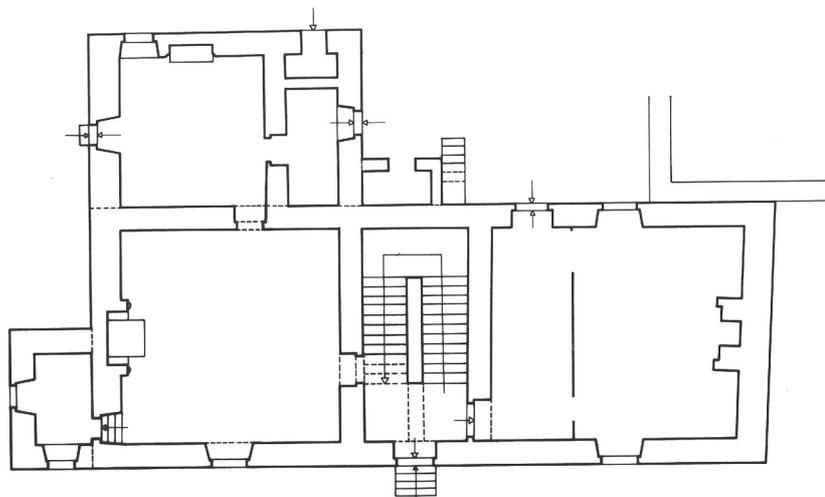


TABLE DES ILLUSTRATIONS PHOTOGRAPHIQUES

1- vue aérienne de situation, prise du Sud	69.56.665 VR
2- vue aérienne de situation, prise du Sud Ouest	69.56.668 VR
3- Vue aérienne de situation, prise du Nord Ouest	69.56.667 VR
4- Vue aérienne de situation prise du Sud Est	69.56.666 VR
5- Vue aérienne de situation prise du Sud Ouest	69.56.669 VR
6- Façade Sud, vue générale	67.56.I064 V
7- Vue générale Sud Ouest	67.56.I053 V
8- Vue générale Nord Ouest	67.56.1054 V
9- Façade Nord, vue générale	67.56.I056 V
10- Façade Nord, vue générale	67.56.I055 V
11- Façade Sud, détail lucarne Est	67.56.I065 V
12- Escalier, vue prise du premier repos	67.56.I057 V
13- Cave	67.56.1063 V
14- Cheminée 01	67.56.I058 V
15- Cheminée 02	67.56.I059 V
16- Cheminée 03	67.56.I061 V
17- Cheminée 04	67.56.1062 V
18- Statue. Vestibule du rez-de-chaussée	67.56.I060 V


SAINT TUGDUAL 56

CHATEAU DE KERMINIZY

Vue de situation prise du Sud

Cliché G.A.L.A.T

69.56.665 VR

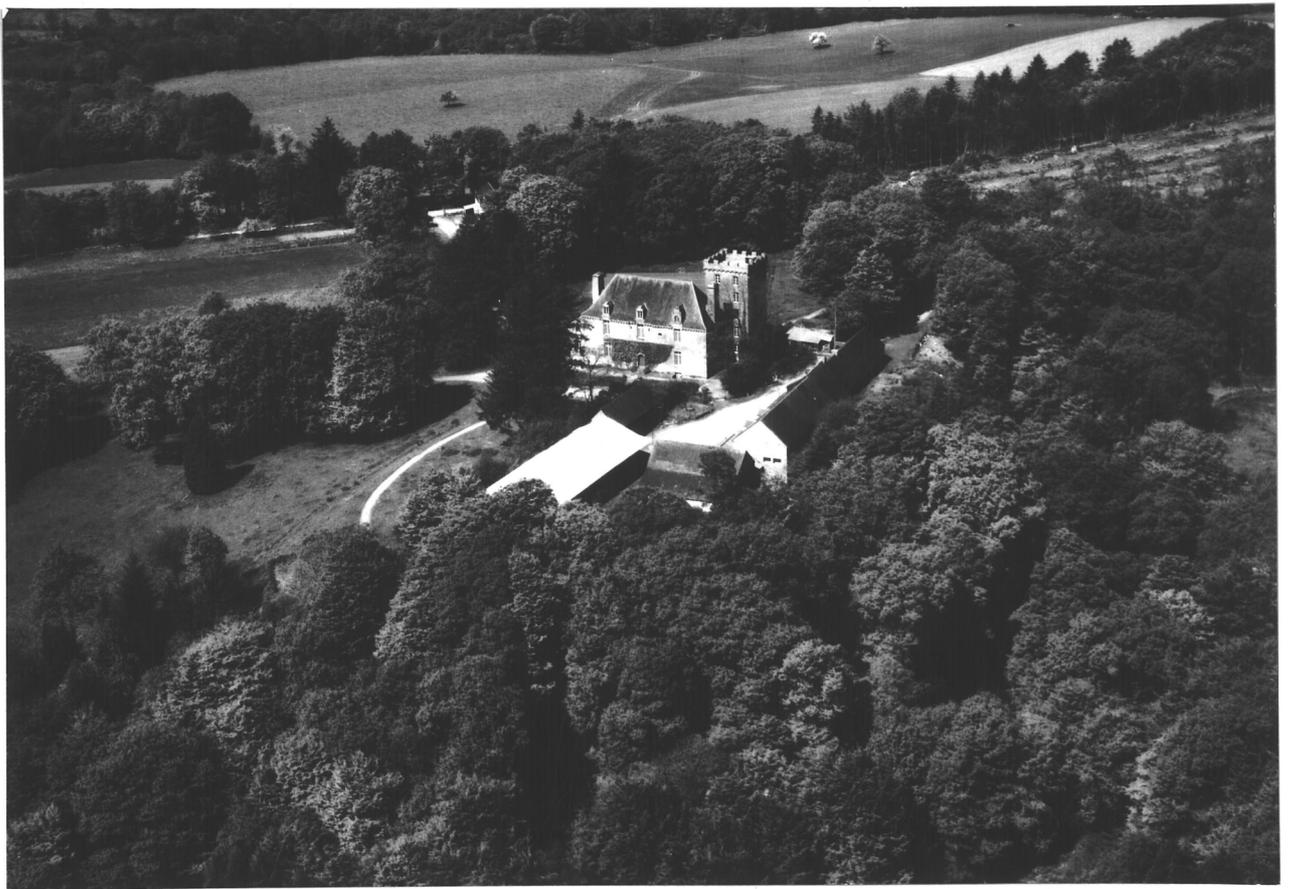

SAINTE TUGDUAL 56

CHATEAU DE KERMINIZY

Vue de situation prise du Sud-Oues

Cliché G.A.L.A.T

69.56.668 VR



SAIN TUGDUAL 56

CHATEAU DE KERMINIZY

Vue générale prise du Nord-Ouest

Cliché G.A.L.A.T

69.56.667 VR



SAINT TUGDUAL 56

CHATEAU DE KERMINIZY

Vue générale prise du Sud-Est

Cliché G.A.L.A.T

69.56.666 VR



SAINTE TUGDUAL 56

CHATEAU DE KERMINIZY

Vue générale prise du Sud-Ouest

Cliché G.A.L.A.T

69.56.669 VR



SAINTE TUGDUAL.

CHATEAU DE KERMINIZY

Façade Sud

Cliché DAGORN

67.56.1064.V.




SAINTE TUEDUAL

CHATEAU DE KERMINIZY

Vue prise du Sud-Ouest

Cliché DAGORN

67.56.1053.V.

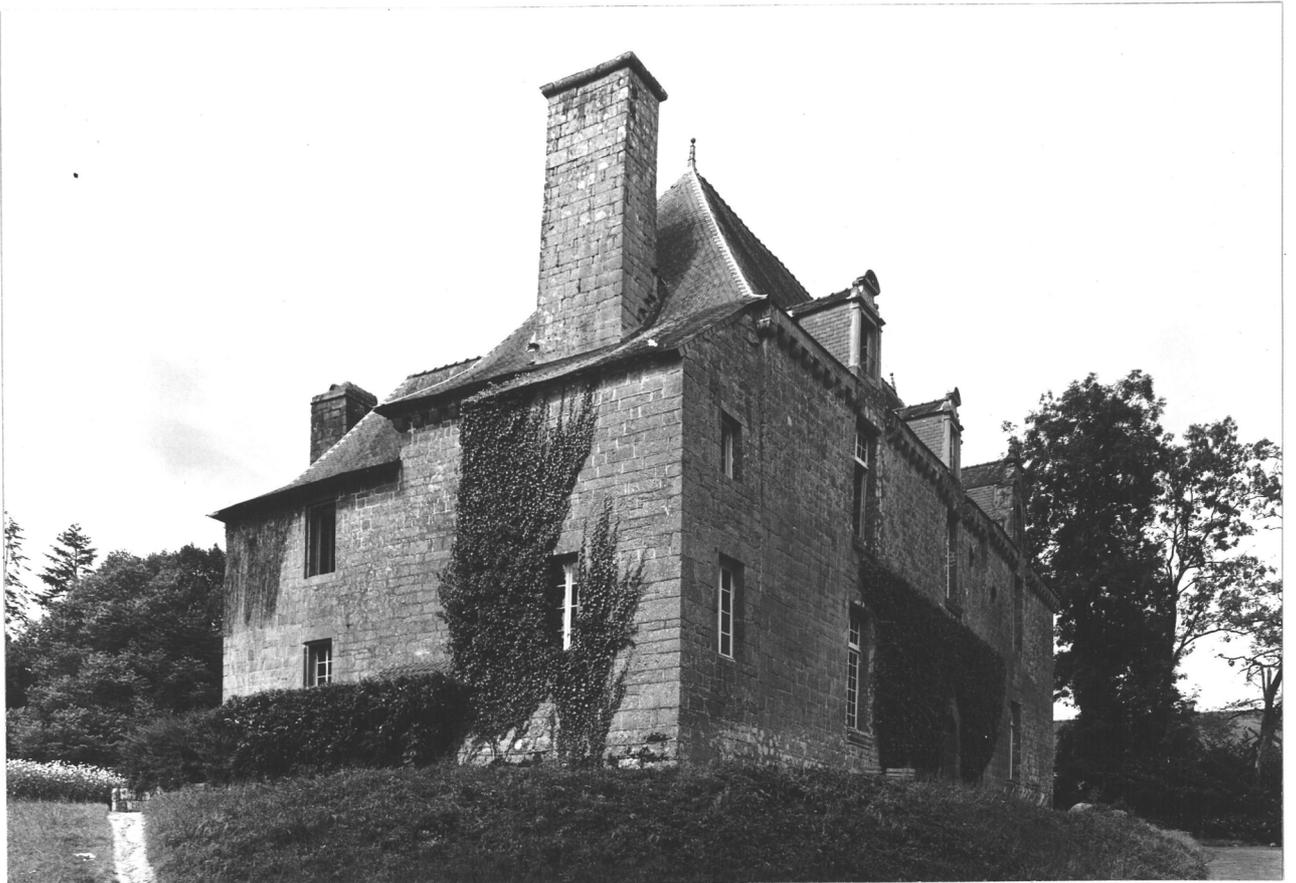

SAINTE TUGDUAL

CHATEAU DE KERMINIZY

Vue prise du Nord-Ouest

Cliché DAGORN

67.56.1054.V.



SAINTE TUGDUAL

CHATEAU DE KERMINIZY

Façade Nord

Cliché DAGORN

67.56.1056.V.



SAINTE TUCDUAL

CHATEAU DE KERMINIZY

Façade Nord

Cliché DAGORN

67.56.1055.V.



SAINTE TUCDUAL

CHATEAU DE KERMINIZY

Détail : lucarne Est de la façade

Sud ~~plus cheminée~~

Cliché DAGORN

67.56.1065.V.




SAINTE TUGDUAL

CHATEAU DE KERMINIZY

Vue de l'escalier prise du
Premier palier

Cliché DAGORN

67.56.1057.V.

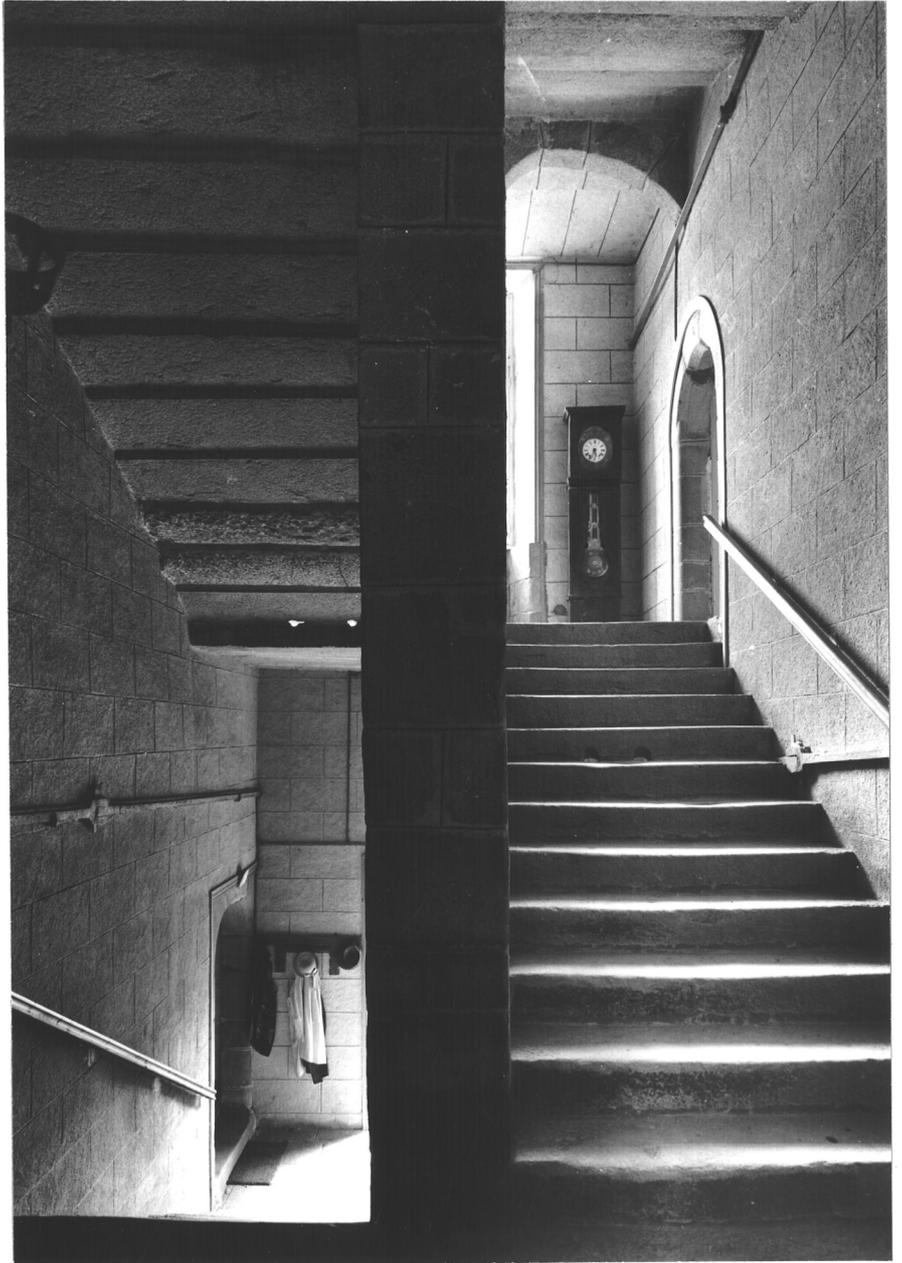


SAINTE-TUGDUAL

CHATEAU DE KERMINIZY

Voûte de l'entrée de la cave

Cliché DAGORN

67.56.1063.V.

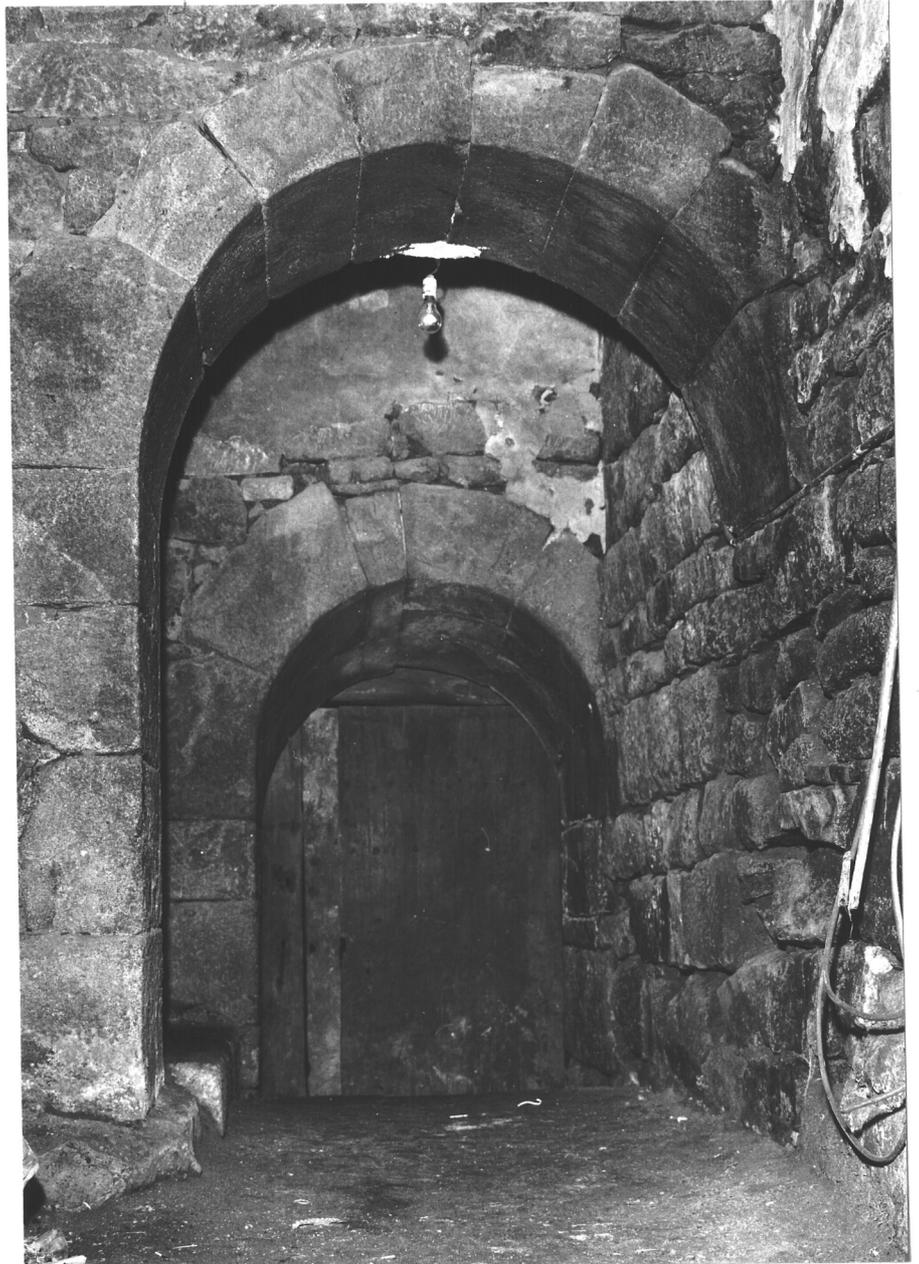

Kerminisy

DEMEURE

CHEMINÉE 01

35.01

39.05

--	--

LOCALISATION :manoir de Kerminisy.....

REPÉRAGE CARTOGRAPHIQUE :

..... km

Carte E. M. Echelle Feuille Lambert X.....

Y.....

Cadastre Ancien : année Section Parcelle.....

Revisé : année Section Parcelle.....

SITUATION DANS L'ÉDIFICE :rez-de-chaussée, pièce Ouest.....

PROPRIÉTAIRE : Nom..... Qualité.....

Adresse

DESTINATION ACTUELLE :cheminée.....

PROTECTION M.-H.

Inscrit le

Classé le

DOSSIER

Etabli le8.1967.....

ParPAVIS HERMON.....

QualitéENQUÊTEUR.....

Revu le10.1974.....

ParDUCOURET.....

QualitéREDACTEUR.....

Kerminisy

DEMEURE

CHEMINEE OI

35.01

39.05

--	--

LOCALISATION :manoir de Kerminisy.....

REPÉRAGE CARTOGRAPHIQUE :

..... km

Carte E. M. Echelle Feuille Lambert X.....

Y.....

Cadastre Ancien : année Section Parcelle.....

Revisé : année Section Parcelle.....

SITUATION DANS L'ÉDIFICE :rez-de-chaussée, pièce Ouest.....

PROPRIÉTAIRE : Nom..... Qualité.....

Adresse

DESTINATION ACTUELLE :cheminée.....

PROTECTION M.-H.

Inscrit le

Classé le

DOSSIER

Etabli le8.1967.....

ParPAVIS HERMON.....

QualitéENQUÊTEUR.....

Revu le10.1974.....

ParDUCOURET.....

QualitéREDACTEUR.....

Cheminée OI - Rez-de-chaussée- Pièce Ouest - Mur Ouest.

Type engagé.

En granite; grand appareil sans revêtement. Piédroits appareillés, obliques, en demi-colonne avec chapiteau orné de motifs godronnés de volutes. Linteau monolithe à crossettes.

Corniche moulurée (deux doucines séparées par un listel).

Hotte droite.

Dimensions : h. 158 cms, 1.290 cms.

SAINTE TUGDUAL

CHATEAU DE KERMINIZY

Cheminée de la première pièce
du rez-de-chaussée, à gauche

Cliché DAGORN

67.56.1058.V.



--	--

Cheminée 02

LOCALISATION : Manoir de Kerminisy

REPÉRAGE CARTOGRAPHIQUE :

..... km

Carte E. M. Echelle Feuille Lambert X

Y

Cadastré Ancien : année Section Parcelle

Révisé : année Section Parcelle

SITUATION DANS L'ÉDIFICE : rez-de-chaussée, pièce Nord, mur Nord

PROPRIÉTAIRE : Nom Qualité

Adresse

DESTINATION ACTUELLE :

PROTECTION M.-H.

Inscrit le

Classé le

DOSSIER

Etabl le 8.1967Par PAVIS HERMONQualité ENQUÊTEURRevu le 10.1974Par DU COURETQualité REDACTEUR

Cheminée 02

Cheminée 02.

Type engagé.

Granite; grand appareil absence de revêtement; piedroits appareillés, chanfreinés.

Consoles moulurées (cavets et quarts de rond).

Linteau monolithe à crossettes.

Corniche moulurée (deux doucines séparées par un listel).

Hotte droite.

Dimensions :

h. 169 cms l. 250 cms.

SAINTE TUCDUAL.


CHATEAU DE KERMINIZY

Cheminée du rez-de-chaussée

Pièce Nord-Ouest

Cliché DAGORN

67.56.1059.V.

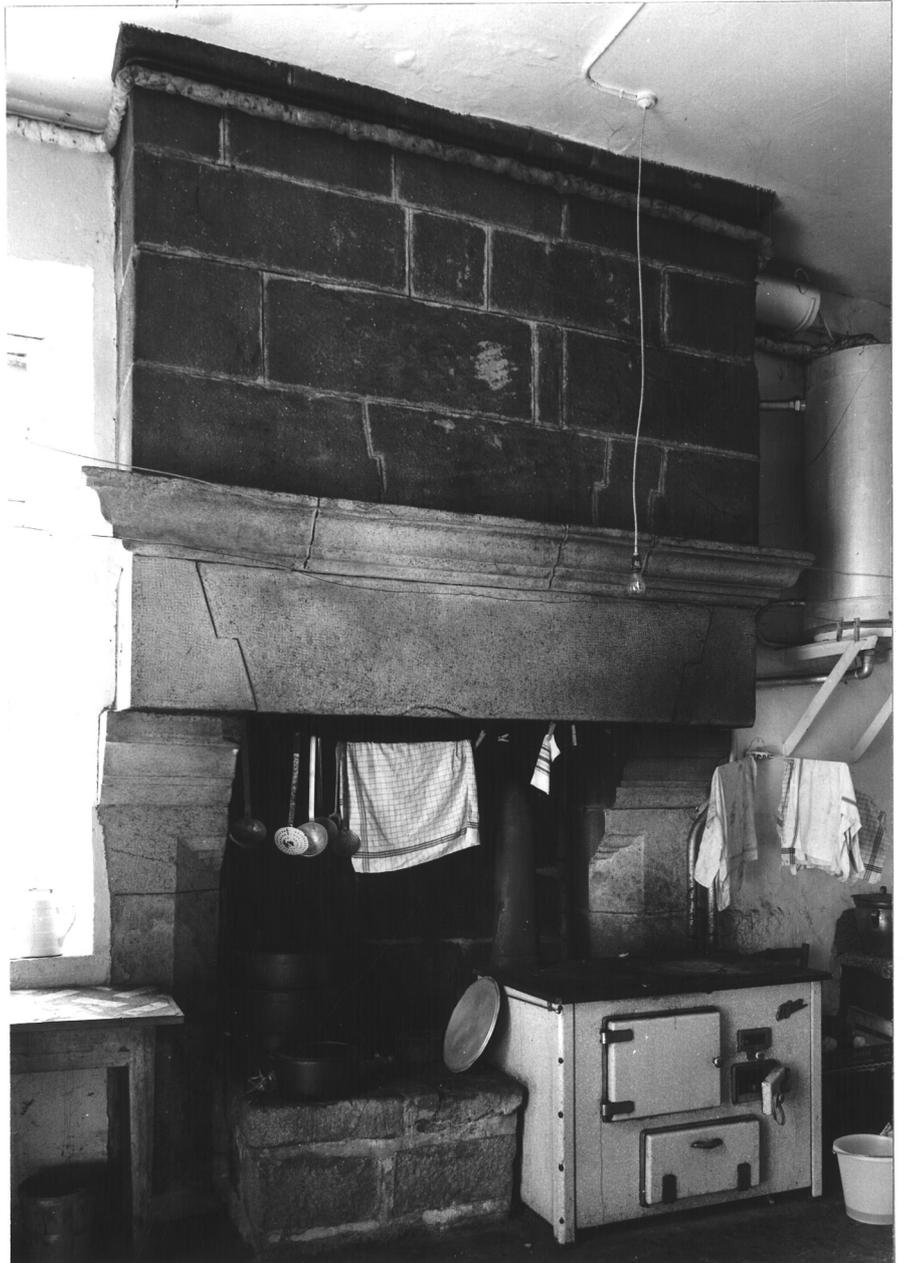

Kerminizy
DEMEURE

35.01

CHEMINEE

39.05

--	--

cheminée 03

LOCALISATION : manoir de Kerminizy

REPÉRAGE CARTOGRAPHIQUE :

..... km

Carte E. M. Echelle Feuille Lambert X.....

Y.....

Cadastre Ancien : année Section Parcelle.....

Revisé : année Section Parcelle.....

SITUATION DANS L'ÉDIFICE : étage, pièce Ouest, Mur Ouest

PROPRIÉTAIRE : Nom..... Qualité.....

Adresse

DESTINATION ACTUELLE :

PROTECTION M.-H.

Inscrit le

Classé le

DOSSIER

Etabli le 8.1967

Par PAVIS HERMON

Qualité ENQUETEURS

Revu le 10.1974

Par DUCOURET

Qualité REDACTEUR

Cheminée 03

Cheminée 03

Type adossé, étage, pièce Ouest, mur Ouest.

En granite, grand appareil absence de revêtement.

Piédroits appareillés, profilés en talon avec décor de cannelures rudentées, fleur, volute et motif godronné.

Linteau monolithe à crossettes, surmonté d'un bandeau.

Hotte droite sommée d'une corniche à décor godronné.

Dimensions

h. 156 cms,

l. 254 cms.


SAINTE TUGDUAL

CHATEAU DE KERMINIZY

Cheminée pièce Ouest du
Premier étage, vue générale

Cliché DACORN

67.56.1061.V.

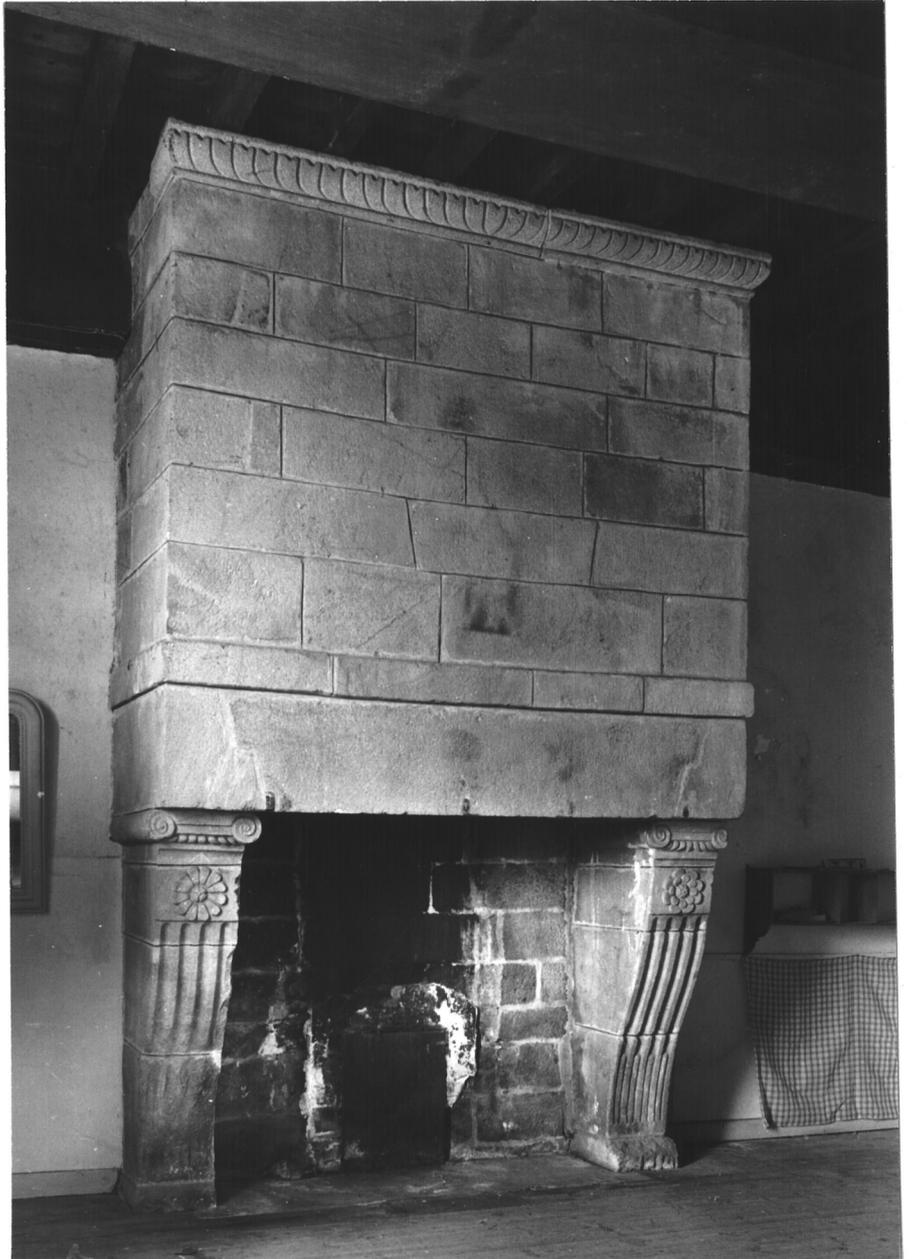

--	--

Cheminée 04

LOCALISATION :manoir de Kerminizy.....

REPÉRAGE CARTOGRAPHIQUE :

..... km

Carte E. M. Echelle Feuille Lambert X

Y

Cadaastre Ancien : année Section Parcelle

Revisé : année Section Parcelle

SITUATION DANS L'ÉDIFICE :étage, pièce Nord, mur Nord.....

PROPRIÉTAIRE : Nom..... Qualité

Adresse

DESTINATION ACTUELLE :

PROTECTION M.-H.

Inscrit le

Classé le

DOSSIER

Etabli le 8.1967

Par PAVIS HERMON

Qualité ENQUETEURS

Revu le 10.1974

Par DUCOURET

Qualité REDACTEUR

cheminée 04

Cheminée 04 - Etage - Pièce Nord - mur Nord.

Type adossé.

Granite, grand appareil, absence de revêtement.

Piédroits appareillés décorés de cannelures, fleur et chapiteau à volutes.

Linteau monolithe à crossettes

Hotte droite

Atre partiellement obturé

Dimensions

h. 152 cms,

l. 212 cms.

SAINTE TUGDUAL

CHATEAU DE KERMINIZY

Cheminée pièce Nord-Ouest du
Premier étage

Cliché DAGORN

67.56.1062.V.

