

56

SAINT-TUGDUAL

n° département

commune



KERSALIC

adresse ou lieu-dit

Pontivy

Guémené-sur-Scorff

arrondissement

canton

MANOIR

35.01

dénomination et titre de l'œuvre

matricule

1400008403

Repérage

Carte I.G.N.

échelle : 1/50 000

feuille : Rostrenen

Lambert : 1

x 175,00

y 060,30

Cadastre

année :

section :

parcelle :

année : 1936

section : B 2

parcelle : 194

Propriétaire : BARGAIN L. - Le Faouët - 56

Destination actuelle : exploitation agricole

Protection M.H. :

État de conservation :

Dossier établi le :

8.1967

par Boissé

revu le :

10.1974

par J.P. Ducouret

I- HISTORIQUE

1- Edifice antérieur ./.

2- Contexte historique

1393 - Eon Philippe, propriétaire.

1419-32 - Jean Cahors, propriétaire.

De 1433 à 1746 - Le manoir appartient aux ALENO.

En 1746, par mariage, il passe aux KENET
(A.D. 56 - Galles - Dictionnaire).

3- Construction de l'édifice 4 - Dégradations, restaurations ./.

II- DESCRIPTION

1- Situation

Manoir isolé, en bordure de route (Saint Tugdual à l'abbaye de Langonnet). Logis orienté au Sud, avec dépendances déterminant une cour ouverte au Sud, avec puits; accès à l'angle Nord-Ouest de la cour.

2- Matériaux

Granite, grand et moyen appareil.

Absence de revêtement.

3- Parti général, plan, coupes

Bâtiment à étage de plan rectangulaire, double en profondeur comportant un rez-de-chaussée, un étage et un comble; un escalier en vis dans oeuvre.

4- Elévations extérieures

- Elévation antérieure Sud

ordonnancée à trois travées d'ouvertures rectangulaires sur deux niveaux, porte axiale; deux contreforts en glacis encadrent la porte; trace de reprise verticale à l'Ouest; cadran solaire en ardoise; corniche en cavet.

- Elévation postérieure Nord

Du fait de la pente Nord Sud du terrain, cette façade est très peu élevée; deux petites fenêtres et deux meurtrières, l'une murée.

- Elévation latérale droite

Mur-pignon ouvert d'une petite fenêtre au premier niveau. Trace de reprise à l'aplomb de l'appentis Nord interrompant l'appareil du rampant.

- Elévation latérale gauche

Mur-pignon aveugle.

5- Combles et couvertures

Toit à deux versants couverts en ardoise. Pignons découverts portant une souche de cheminée.

Charpente inaccessible.

6- Distribution Intérieure

Au rez-de-chaussée, grande pièce limitée au Nord par un refend longitudinal divisée par des cloisons de bois déterminant un couloir axial et deux pièces latérales avec cheminée; le couloir s'ouvre par deux portes en anse de panier moulurées d'un cavet donnant d'une part sur la cage d'escalier, d'autre part sur l'appentis N.E.; l'appentis Nord-Ouest qui lui fait pendant est accessible par le mur-pignon Ouest et sans communication avec le logis.

A l'étage, pièces séparées par des cloisons.

Comble inaccessible.

L'escalier.

Escalier dans oeuvre, en vis sans jour, tournant à droite; cage de plan circulaire, marches monolithes portant noyau; couverture de la cage par le versant Nord du toit.

III- NOTE DE SYNTHESE

Construction non datée.

Les cheminées sont refaites. Les contreforts sont rapportés.

Les deux appentis flanquant la tour d'escalier sont des adjonctions (reprise très apparente en pignon Est), ce qui donne une disposition très répandue : bâtiment rectangulaire avec tour d'escalier en hors oeuvre sur la façade postérieure; le type d'élévation (trois travées sur deux niveaux avec porte axiale) est également très répandue.

La simplicité des ouvertures, l'absence de décor suggère une date du XVIII^e siècle.

IV- DOCUMENTATION

A.P. Saint Tugdual - Cahier sur les Seigneuries - 1746 -

A.D. Morbihan - GALLES - Dictionnaire des terres nobles du Morbihan - vol III (série J).

A.D. Morbihan - Fichier archéol. 1942 ref. LE MENE

Galles. Les fiefs de Guémené dans Bull. Soc. Polym. Morb. 1867 p.145.

↑ KERSALLIC. 56 SITUGOVAL
Section B dite de S^t Guen
2^o feuille


1842 1/2000

Bois de Kersallic

131

Château de Kersallic

130

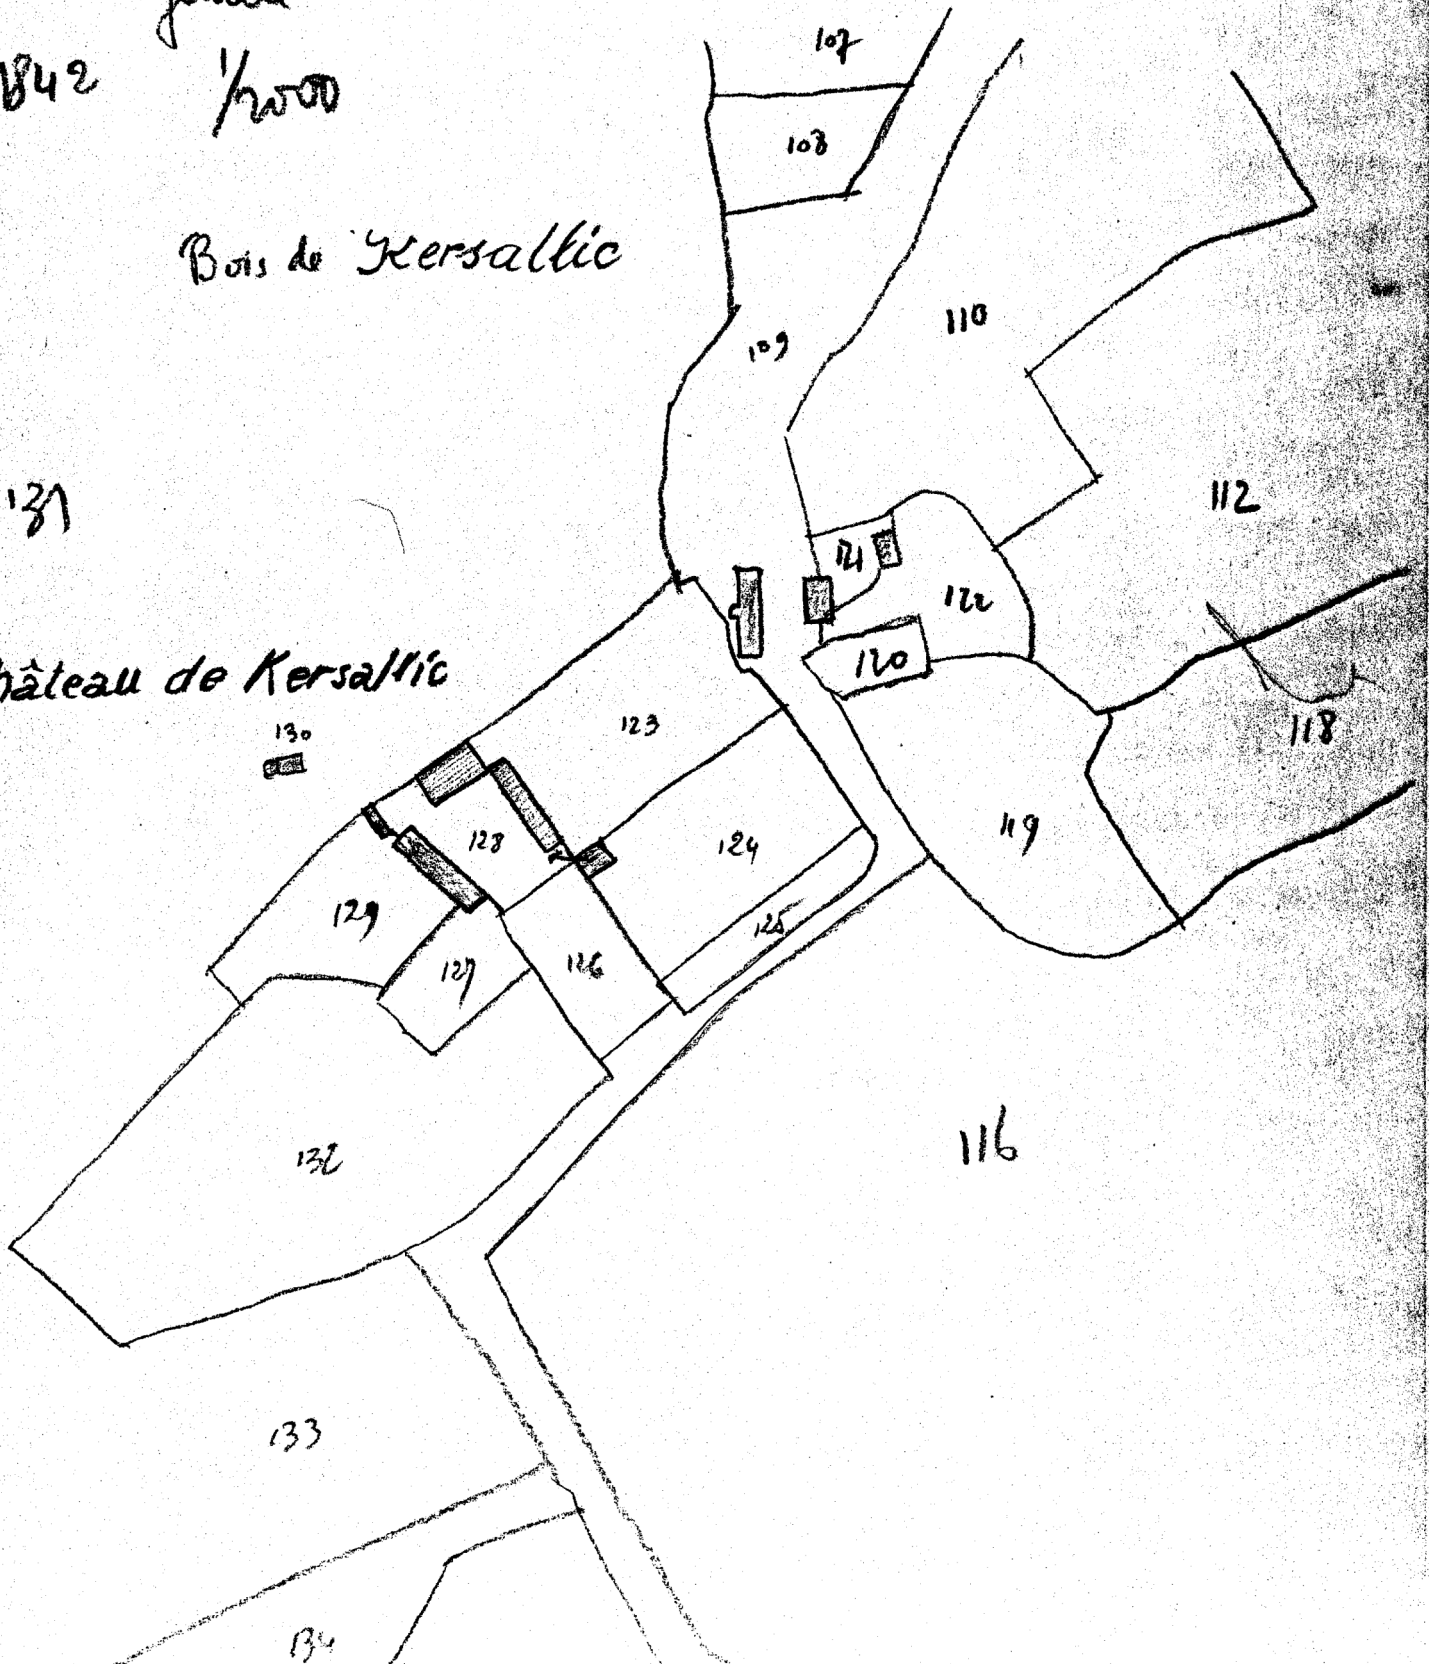


Saint. Tugdual 56

KERSALIC

Section B de S. Green 2^e feuille

1936 - 1/2000

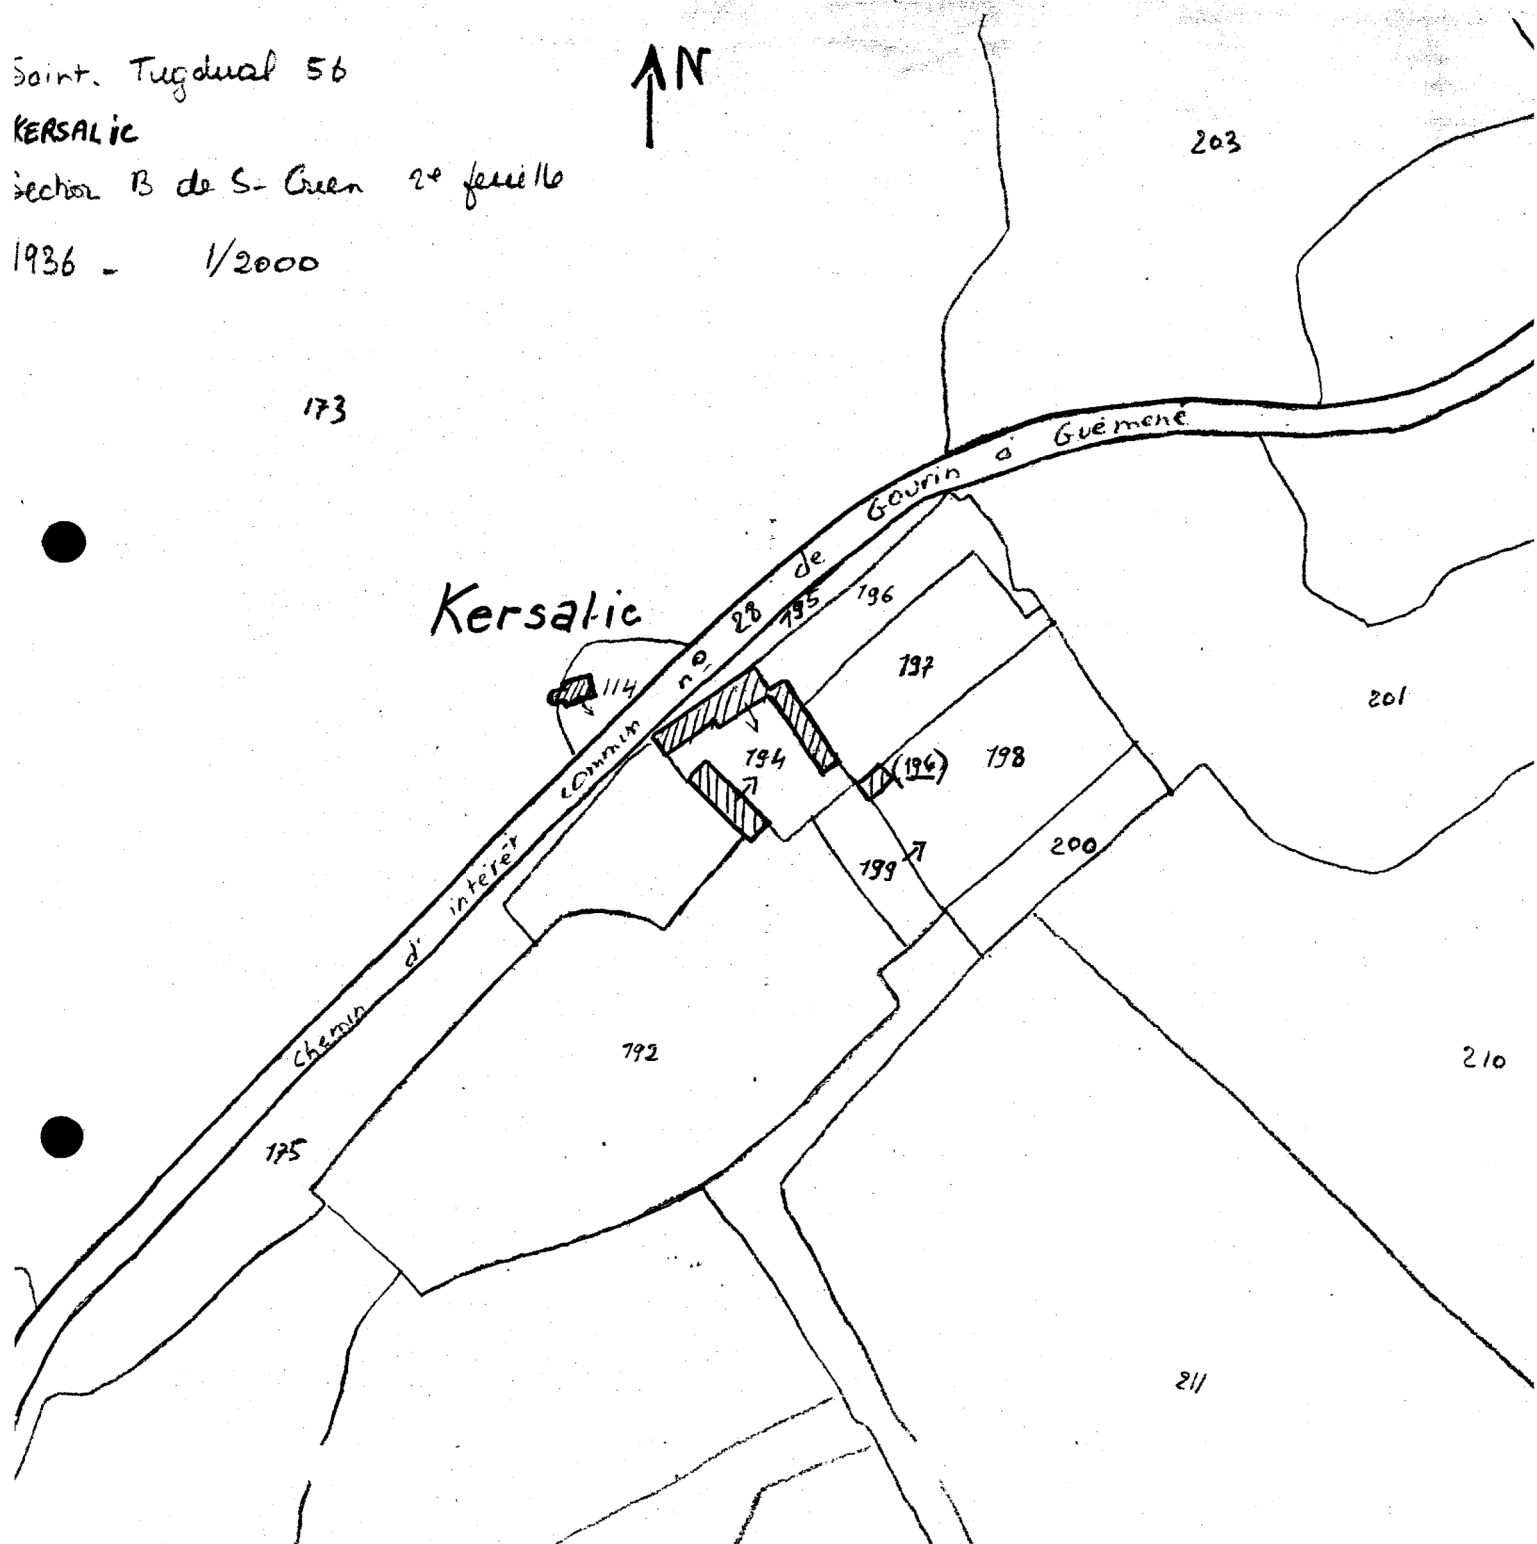

56 8^e Tug dual


KERSALLIC

Demeure

3501

maison

plan au sol

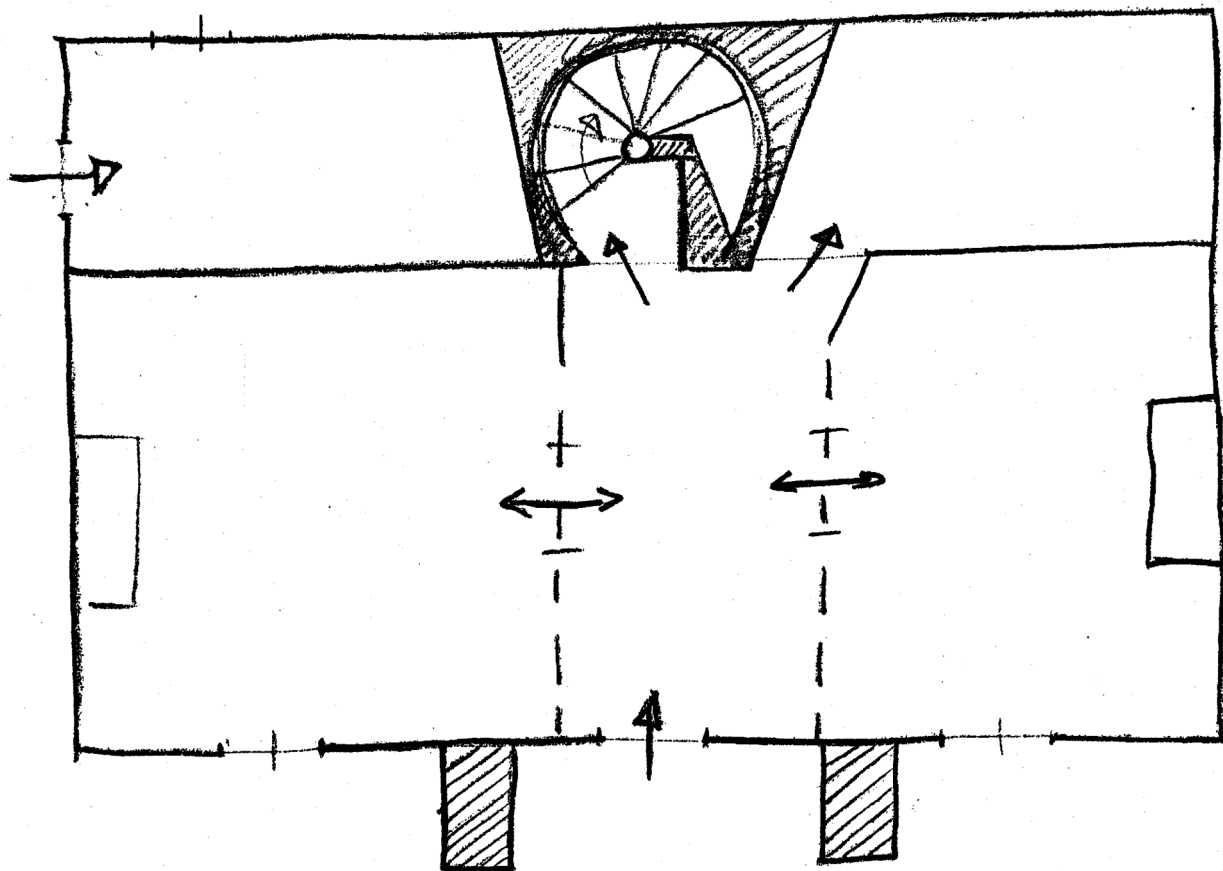

--	--

LOCALISATION : Kersalic

REPÉRAGE CARTOGRAPHIQUE :

 km Carte E. M. Echelle Feuille Lambert X Y Cadaastre Ancien : année Section Parcelle Revisé : année Section Parcelle SITUATION DANS L'ÉDIFICE : côté Est de la courPROPRIÉTAIRE : Nom BARGAIN L. Qualité Adresse Le FaouëtDESTINATION ACTUELLE : dépendances agricoles

PROTECTION M.-H.

Inscrit le Classé le

DOSSIER

Etabli le 8.1967Par BOISSEQualité ENQUÊTEURRevu le 10.1974Par DUCOURETQualité REDACTEUR

Bâtiment de plan rectangulaire très allongé (Nord, Sud), fermant la cour à l'Est.

Construction en granite, appareil régulier, remployant en façade sur cour, des colonnes à base et chapiteau moulurés. Ouvertures rectangulaires; certaines sont refaites.

Toit à longs pans : lon pan brisé (côté cour), long pan non brisé (côté postérieur).

Charpente sur sablières et blochets.

Porte une date, illisible.

Dans la cour, puits circulaire, en grand appareil de granite, base et margelle moulurées.

TABLE DES ILLUSTRATIONS PHOTOGRAPHIQUES

Vue générale prise du Sud	67.56.1115 V
Façade Sud, vue générale	67.56.1117 V
Dépendances Est, vue générale Ouest	67.56.1116 V
Dépendances Est, détail colonne	67.56.1118 V
Intérieur, portes jumelées	67.56.1119 V
Intérieur, escalier en vis	67.56.1120 V

SAINTE TUGDUAT

MANOIR DE KE SALLIC

Vue générale de situation

Cliché DAGORN

67.56.1115.V.




SAINTE TUGDUAL

MANOIR DE KERSALIC

Vue de face du bâtiment principal

Cliché DAGOPN

67.56.1117.V.

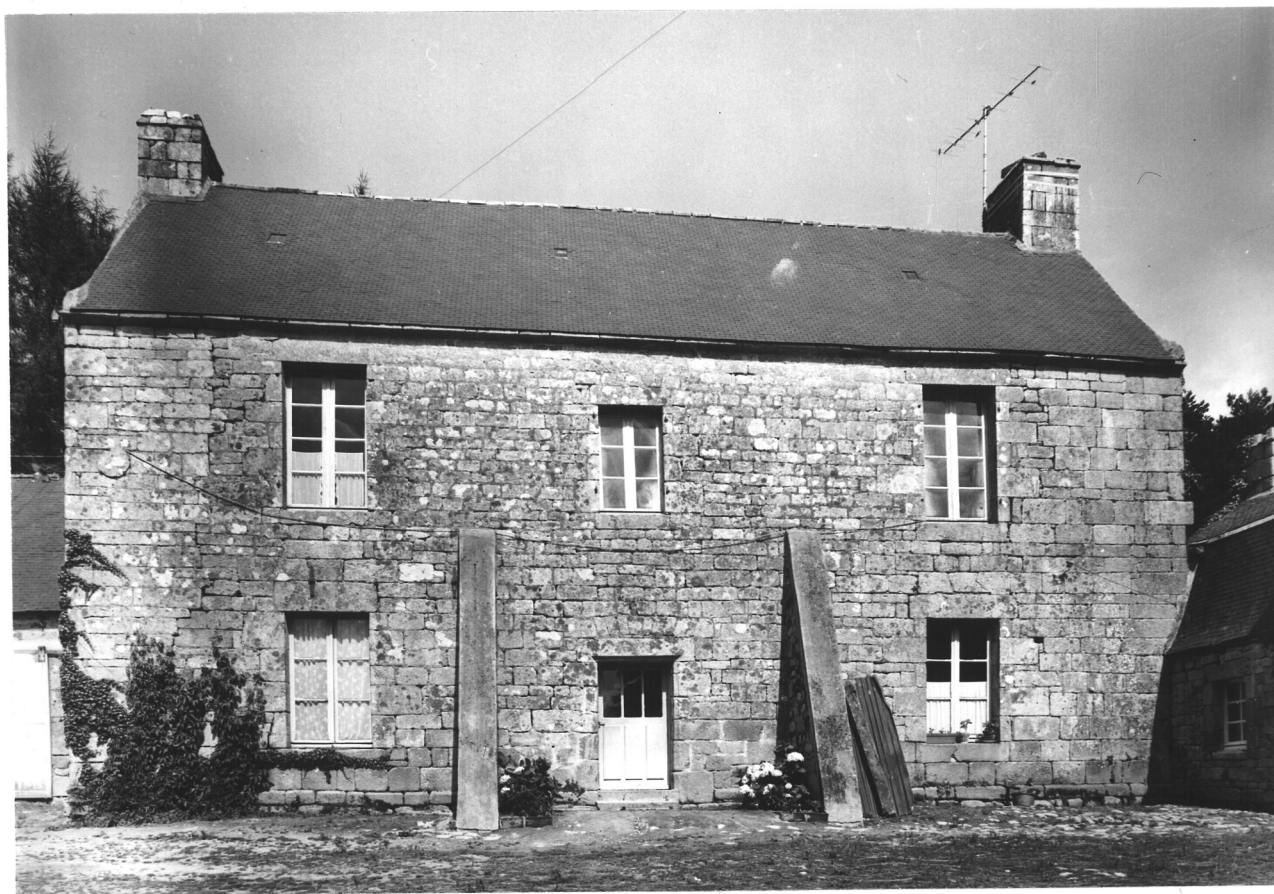

SAINTE TUOULAT

MANOIR DE KERSALIC

Communs Est

Cliché DACORN

67.56.1116.V.



SAINTE TUGNUAT

MANOIR DE KERSALIC

Colonne des communs Est

Cliché DAGORN

67.56.1118.v.



SAINTE TUGDUL

MANOIR DE KERSALLIC

Escalier : portes géminées

Cliché DAGORN

67.56.1119.V.



SAINTE TUGDUAT

MANOIR DE KERSALLIC

Noyau de l'escalier

Cliché DAGORN

67.56.1120.V.

