

56
n° département

LANVENEGEN
commune



LESCREAN
adresse ou lieu-dit

PONTIVY
arrondissement

LE FAUET
canton

MANOIR
dénomination et titre de l'œuvre

35 01
matricule

Repérage

Carte I.G.N.	échelle : 1/50 000°	feuille :	PLOUAY	Lambert :	1	x	15980
						y	04980
Cadastre	année : 1827	section :	H 1	parcelle :	158		
	année : 1965	section :	H 1	parcelle :	280		

Propriétaire : PULLANDRE

Destination actuelle :

Protection M.H. :

État de conservation :

Dossier établi le : 27 avril 1966 par G. LEFORT & D. MOIREZ
revu le : par P. BOISSE & J. CADIOU

07.56.105 0000.000 35.01.00.00 0008

MANOIR à LESCREAN

HISTORIQUE

HISTOIRE DE LA CONSTRUCTION (dates, constructeurs, architectes).

REMANIEMENTS - RESTAURATIONS

PROPRIETAIRES SUCCESSIFS

- 1427 : Yvon Botdelen)
 Jehan Botdelen) ? cf. De Laigue
- 1440 : Jehan Bottelen et ses frères (id.).
- autres : La Teste (cf. Le Mené).

LANVENEKEN

LESCREAN

MANOIR

I) SITUATION ET PLAN D'ENSEMBLE

Construit à mi-pente d'une colline dominant la vallée du Naïc, le manoir est aspecté au Sud-Est, parallèlement aux courbes de niveau. La façade principale se trouve ainsi dégagée tandis que la façade postérieure est partiellement enterrée.

Communs au Sud-Est et au Sud-Ouest, modernes.

Puits devant la façade (margelle appareillée de deux blocs de granit semi-circulaires).

II) PLAN - COUPE

PLAN

Bâtiment de plan rectangulaire, double en profondeur : un mur de refend longitudinal sépare un large corps de logis dans la partie antérieure d'une partie postérieure plus étroite.

Dans la partie antérieure, un mur de refend transversal sépare deux pièces de logis dans la proportion $2/3 - 1/3$ à partir de l'Est.

Une cage d'escalier axiale de plan circulaire est construite dans oeuvre sur toute la largeur de la partie postérieure et sépare deux pièces de logis à l'Est et à l'Ouest auxquelles on accède par les pièces de la partie antérieure.

Cette cage d'escalier abrite un escalier à vis de granit.

Plan inchangé au premier étage et dans les combles.

COUPE

Bâtiment à rez-de-chaussée, étage et combles couvert d'un toit à deux versants dissymétriques : le rampant Nord plus long, abrite sans rupture de pente une partie du corps de logis antérieur et la partie postérieure.

L'escalier à vis se développe entre le rez-de-chaussée et le premier étage relayé jusqu'aux combles par des échelles de bois. Les étages sont séparés par des planchers portés par de grosses solives engagées dans les murs de façade et reposant sur des lambourdes contre le mur de refend.

La distribution par l'escalier à vis explique le décalage entre les niveaux du plancher du premier étage.

L'escalier tourne à gauche et distribue successivement par trois portes l'étage de la partie postérieure à l'Ouest, les pièces Ouest et Est du logis principal : les niveaux s'élèvent sensiblement d'une pièce à l'autre.

LANVENEKEN

LESCREAN

MANOIR

La pièce Est de l'étage du corps de logis distribue directement la pièce Est de la partie postérieure par une porte aujourd'hui murée.
Les planchers de l'étage et des combles ont disparu dans la partie postérieure.

ELEVATIONS EXTERIEURES.

* Facade principale Sud-Est (corps de logis).

- Moyen appareil régulier de granit comportant des traces de reprises. Deux niveaux d'ouvertures.
- Il n'y a plus de corniche.
- Fenêtres et portes rectangulaires récentes. Au rez-de-chaussée : deux portes encadrées de deux fenêtres, à l'étage : trois fenêtres identiques.
- Traces d'arrachements à l'Est.
- ~~Escaliers~~ droits, peu importants, devant les portes, à l'extérieur, degrés.
- Réemploi d'un arc en accolade tronqué avec fleuron terminal plaqué sur la façade.
- Trois souches de cheminées sur la toiture - Toiture à l'Est légèrement surbaissée par rapport à la toiture à l'Ouest

* Facade postérieure

A demi enterrée - Aveugle.

* Murs-pignon

Chaque mur pignon est ouvert dans la partie Nord d'une petite fenêtre rectangulaire.

DISTRIBUTION INTERIEURE

* Rez-de-chaussée

- Corps de logis - partie antérieure

Deux pièces séparées par un mur de refend, ouvertes toutes les deux sur l'extérieur et communiquant entre elles.

Sol en terre battue.

Chaque pièce possède sur son mur pignon, une cheminée monumentale, appareillée en granit, à linteau monolithe reposant sur des consoles à pans coupés.

La pièce Est ouvre sur la cage d'escalier par une porte rectangulaire.

07.56.105 0000 000 35.01.00.00 0008

LANVENEHEN

LESCREAN

MANOIR

- Partie postérieure.

Deux pièces de part et d'autre de la cage d'escalier communiquant directement avec les pièces de la partie antérieure.
Pièces aveugles, au sol en terre battue.

* Premier étage

Les pièces ne communiquent pas entre elles du fait du décalage de niveau dans les planchers (sauf les pièces Est).

- Partie antérieure - pièce Est.

Contre le mur pignon, cheminée appareillée en granit à linteau monolithe reposant sur des consoles à pans coupés et piédroits chanfreinés.

- Partie antérieure - pièce Ouest.

Cheminée monumentale contre le mur de refend de même type que celle de la pièce précédente.

- Pièces de la partie postérieure.

A usage de logis, elles comportent toutes les deux contre les murs pignon une petite cheminée appareillée en granit.
Les planchers ont disparu.

* Combles

Accès par des échelles de bois.
Charpente apparente moderne.

MATERIAU

Moyen appareil assez régulier de granit.

D3
....

LANVENEKEN

LESCREAN

MANOIR

DOCUMENTATION

BIBLIOGRAPHIE

- LAIGUE (Comte R. de).- La noblesse bretonne aux XV^e et XVI^e siècles, réformations et montres, pp 26, 27 (Extr. Bull. Soc. Polym. du Morbihan, 1937).
- LE MENE (J.).- Histoire archéologique, féodale et religieuse des paroisses du diocèse de Vannes.- Vannes, Galles, 1891, Tome I, p. 424.

07.56.105 0000.000 35.01.00.00 0008


LANVENEGEN

Manoir de Lescrant

Cad. 1827

Sec. H₁

Ech. 1/2500

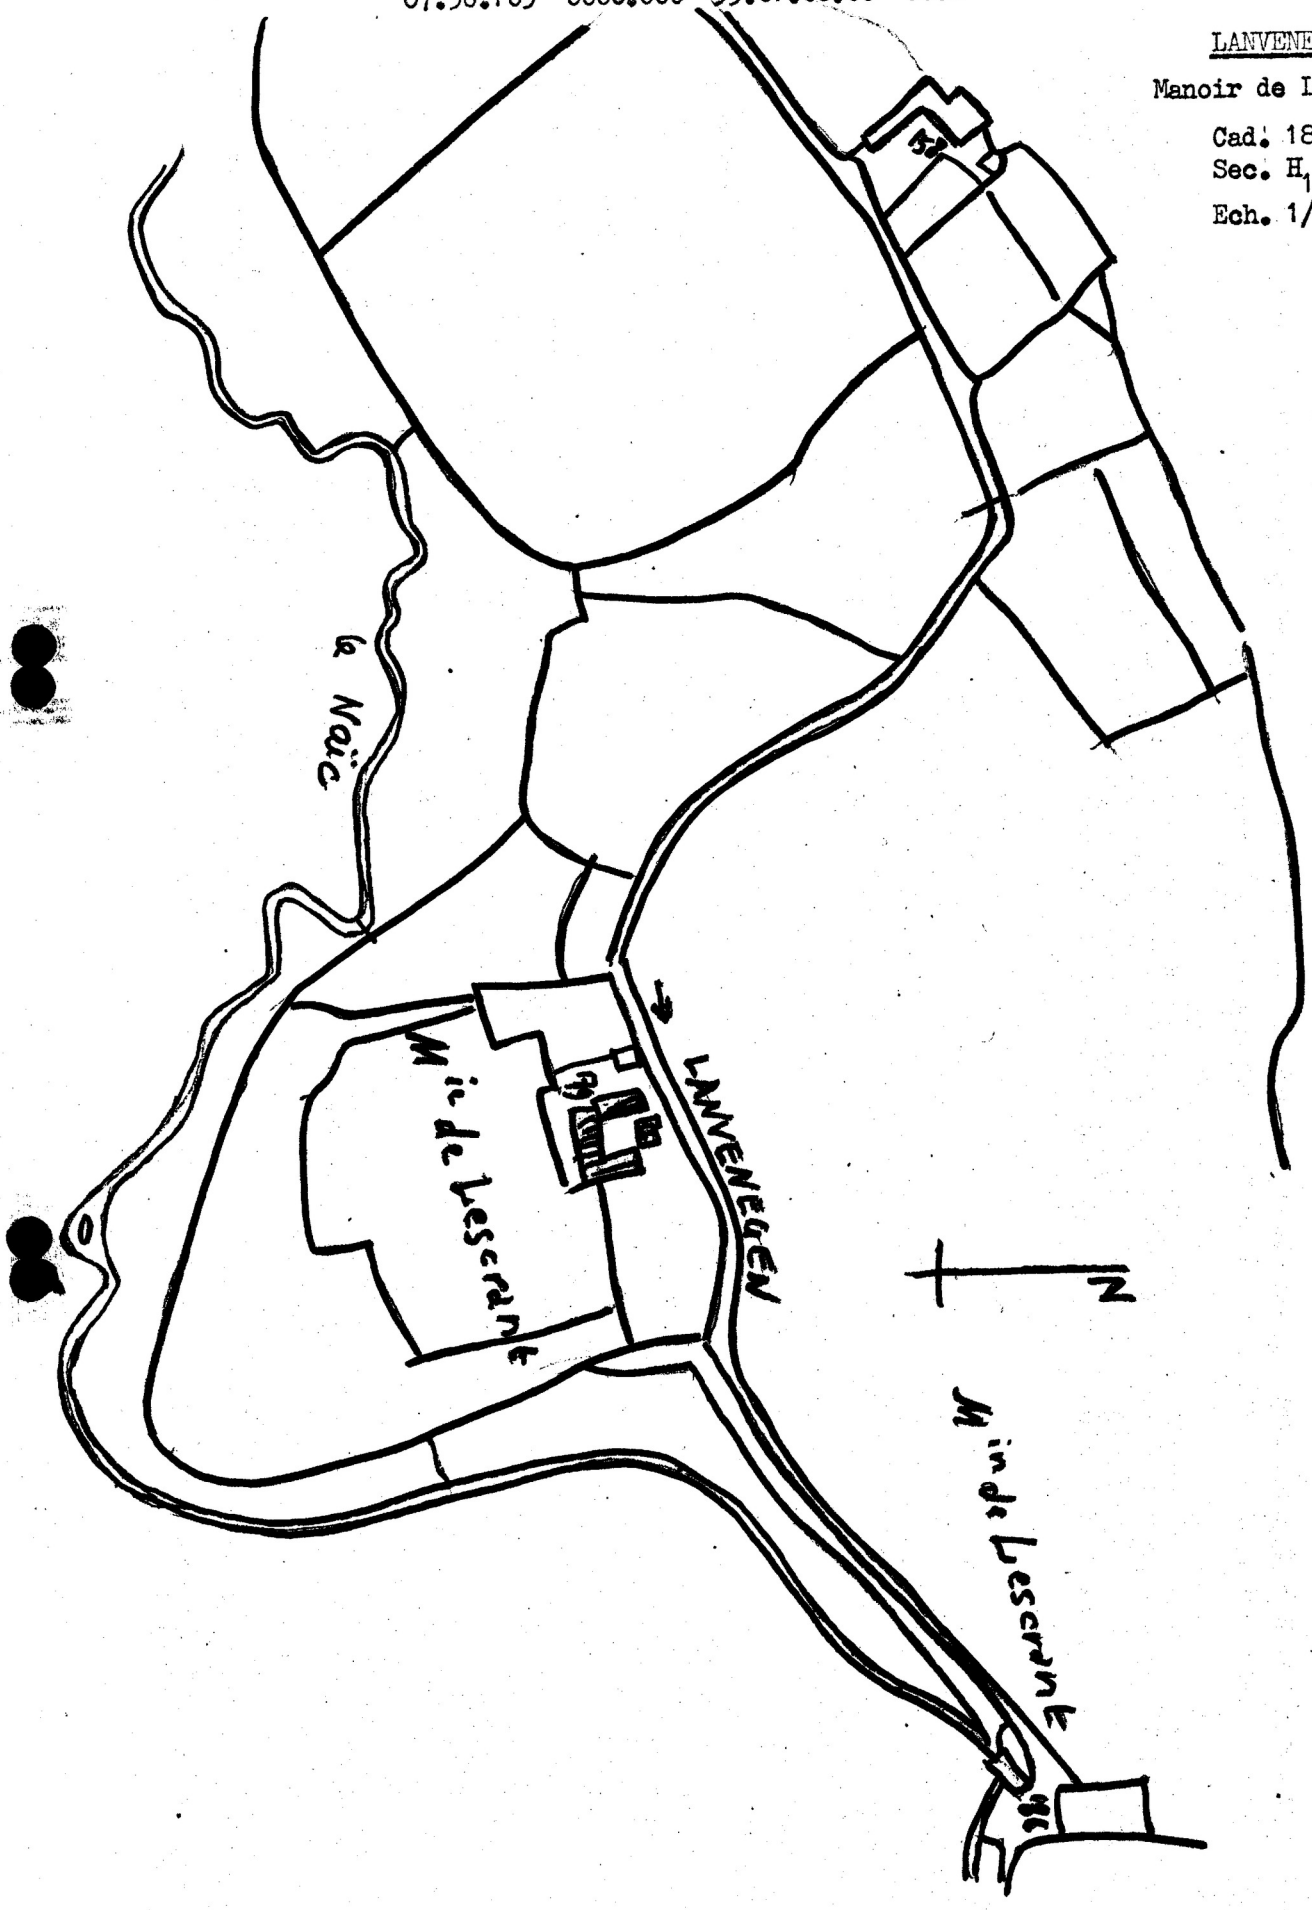

07.56.105 0000.000 35.01.00.00 0008


LANVENEKEN

Manoir à Lescrant

Cad. 1965

Sec. H₁

Ech. 1/2500

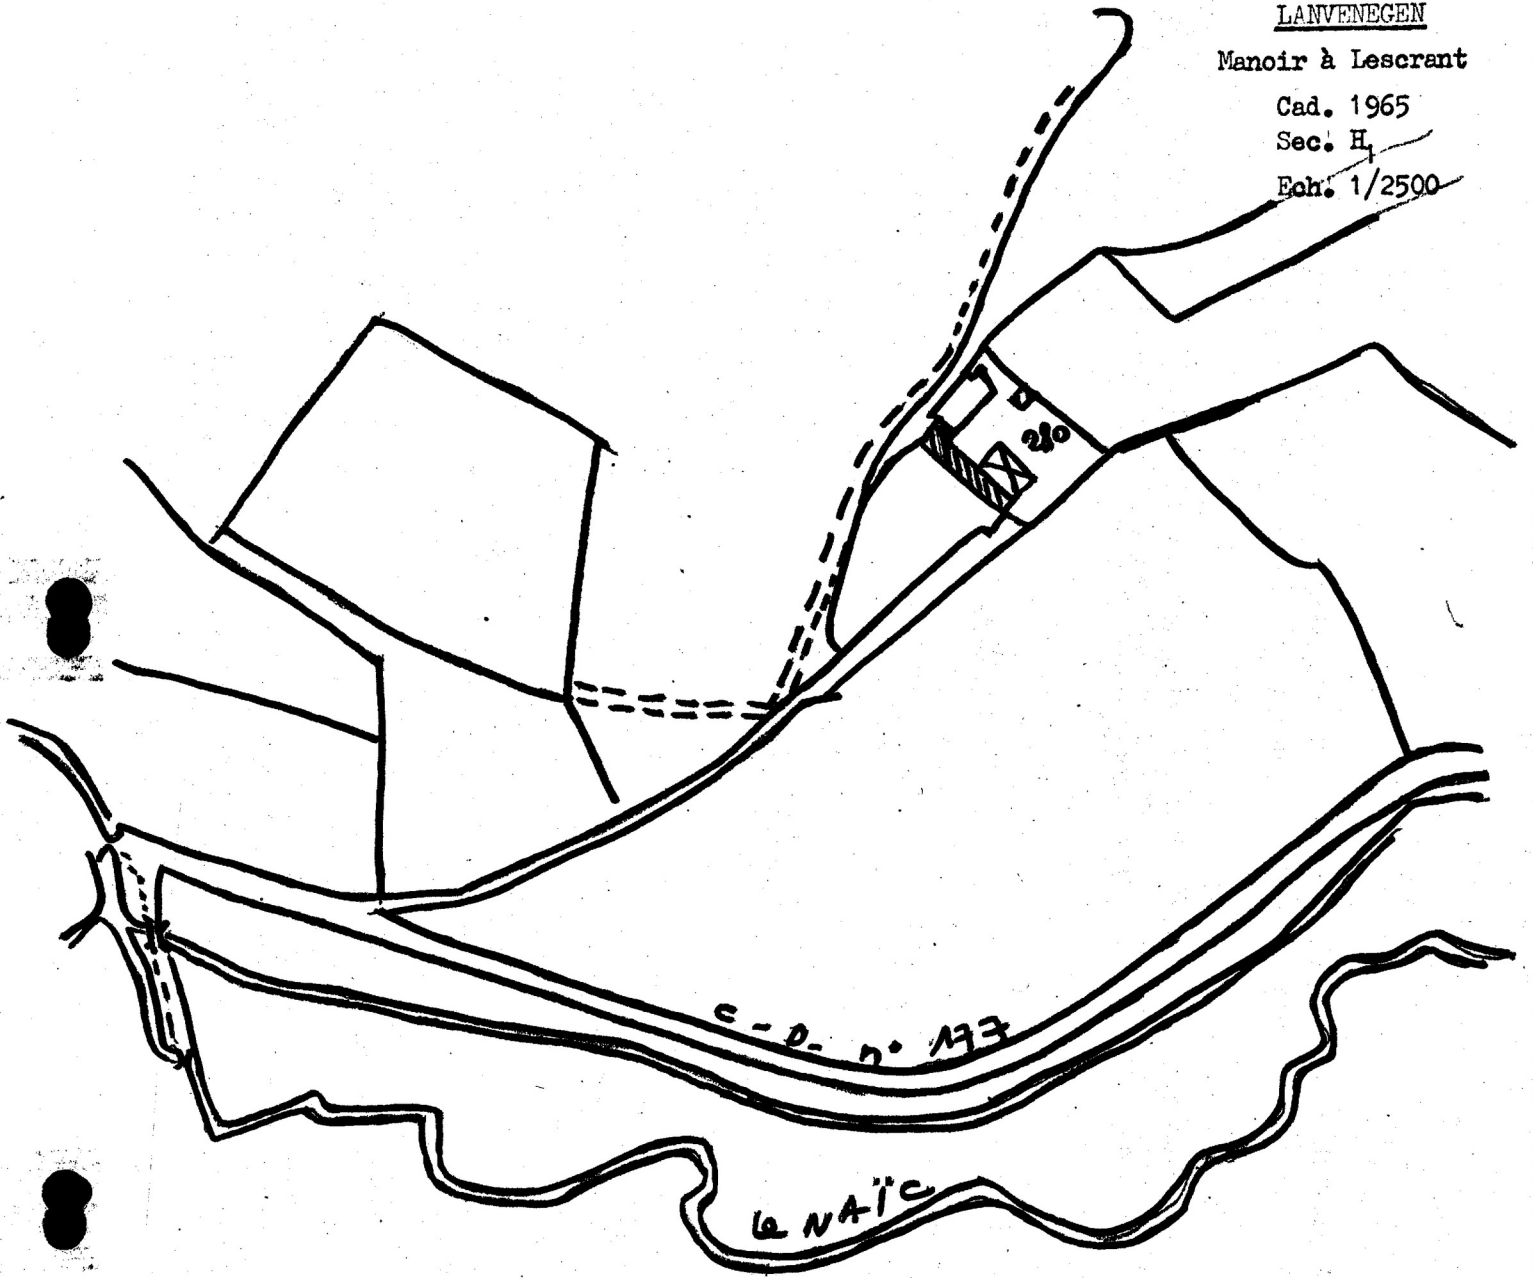

07.56.105 0000.000 35.01.00.00 0008

LANVENEGEN, - 56

MANOIR DE LESCREAN

Table des Illustrations
Documents photographiques

Vues extérieures

1	Vue de situation	67.56.300Z
2	Face antérieure	67.56.300.V
3	Face postérieure, prise du Nord-Est	70.56.176.V

Vues intérieures

4	Cage d'escalier : portes de distribution de 1 ^{er} étage	70.56.177.V
5	Cheminée, rez-de-chaussée, pièce Ouest	70.56.178.V
6	Cheminée, rez-de-chaussée, pièce Est	70.56.179.V
7	Cheminée, premier étage	67.56.301.Z
8	Cheminée, premier étage, pièce Ouest	67.56.301.V

07.56.105 0000.000 35.01.00.00 0008

LANVENEGEN

MANOIR DE LESCREAN

Vue de situation.

Cliché DAGORN

67.56.300 Z.

3008 Z



LANVENEGEN 56

MANOIR DE LESCREAN

Face antérieure

Cliché DAGORN

67.56.300 V



LANVENEKEN 56

MANOIR DE LESCREAN

Face postérieure
prise du Nord-Est

Cliché DAGORN

70.56.I76 V



LANVENEGEN 56

MANOIR DE LESCREAN

Cage d'escalier, portes
de distribution de l'étage

Cliché DAGORN

70.56.I77 V



LANVENEKEN 56

MANOIR DE LESCREAN

Cheminée - rez-de-chaussée -
Pièce Ouest : vue générale

Cliché DAGORN

70.56.I78 V



LANVENEGEN 56

MANOIR DE LESCREAN

Cheminée - rez-de-chaussée -
Pièce Est ; vue générale

Cliché DAGORN

70.56.I79 V



LANVENEGEN

MANOIR de LESCREAN

Vue d'une cheminée de l'étage.

Cliché DAGORN

67.56.301 Z.

3009 Z



LANVENEKEN 56

MANOIR DE LESCRAIN

Pièce Ouest du 1er étage :
cheminée

Cliché DAGORN

67.56.30I V

