

56

AURAY

n° département

commune

AURAY RUE DU DOCTEUR JARDIN

lieu-dit

adresse

LORIENT

AURAY

arrondissement

canton

édifice ou ensemble contenant

matricule

dénomination et titre de l'oeuvre

EGLISE DITE CHAPELLE

matricule

A00008680

Coordonnées.

LAMBERT2

X = 20041

Y = 30978

Cadaastre

année :

section :

parcelle :

année :

1975

section :

AP

parcelle :

523

Propriété :

DE LA COMMUNE

Destination actuelle :

ACTUELLEMENT CASERNE DE POMPIERS DUGUESCLIN

Protection

A SIGNALER O. N. H. partiellement 4/11/82

État de conservation :

Établi en

1978

par

HAMON

SITUATION: EN VILLE**MATERIAUX:** 1) GROS OEUVRE: GRANITE, PIERRE DE TAILLE 2) COUVERTURE: ARDOISE**STRUCTURE:** PLAN ALLONGE, 3 VAISSEaux**COUVERTURE:** TOIT A LONGS PANS, PIGNON DECOUVERT**COUVREMENT:** LAMBRIS DE COUVREMENT, VOUTE D'OGIVES**ESCALIERS:** ESCALIER HORS OEUVRE, ESCALIER EN VIS SANS JOUR**REPRESENTATION:** SCULPTURE**TYPLOGIE:** TRES GRANDE CHAPELLE DE PARTI ELANCE EXCEPTIONNELLE EN MORBIHAN**HISTORIQUE ET CONCLUSIONS:** CHAPELLE DES HOSPITALIERS DU SAINT ESPRIT; EDIFICE DU 14E SIECLE; TRANSFORME FIN 18E ET 19E SIECLE; FENETRES MUREES ET ESPACE INTERIEUR REAMENAGE PAR DIVISIONS HORIZONTALES ET VERTICALES**DOCUMENTATION :**

FREMINVILLE - Antiquités de la Bretagne - Seconde partie - Suite des monuments du Morbihan - Brest, 1828 - pl. 4. N.B. La planche est inversée.

OGEE - Dictionnaire, ... 1778-1845, p. 54.

DUHEM (G.). Les Eglises de France - Morbihan. - Paris, 1932, p. 6.

A.D. Ille et Vilaine. C 1290, C 2156 (commanderie du Saint-Esprit).

P.1. I.	Elévation Nord, relevé photogrammétrique	
Pl.II.	Elévation Sud, relevé photogrammétrique	
Pl.III.	Elévation Est, relevé photogrammétrique	
Doc.1.	Elévation latérale par Freminville, <u>Antiquités</u> , 1824	
Fig.1.	Elévation Nord, vue générale	Cl. 78.56.877 V
Fig.2.	Elévation Nord, détail de la première travée	
	Est	Cl. 78.56.878 V
Fig.3.	Vue générale prise du Sud-Ouest	Cl. 78.56.874 V
Fig.4.	Elévation Sud, vue générale prise de l'Ouest	Cl. 78.56.873 V
Fig.5.	Elévation Sud, partie Ouest	Cl. 78.56.871 V
Fig.6.	Elévation Sud, partie Est	Cl. 78.56.869 V
Fig.7.	Elévation Sud, partie centrale : la tour d'escalier	Cl. 78.56.872 V
Fig.8.	Elévation Sud, le porche Ouest	Cl. 78.56.824 X
Fig.9.	Elévation Sud, porte de la tour d'escalier	Cl. 78.56.880 X
Fig.10.	Elévation Sud, faisceau de colonnettes sur l'angle Sud-Ouest de la tour d'escalier	Cl. 78.56.879 X
Fig.11.	Elévation Sud, faisceau de colonnettes sur l'angle Est de la tour d'escalier	Cl. 78.56.884 X
Fig.12.	Elévation Sud, faisceau de colonnettes sur l'angle Est de la tour d'escalier, détail des chapiteaux.	Cl. 78.56.823 X
Fig.13.	Elévation Sud, gargouille au faîte d'un contrefort	Cl. 78.56.882 X
Fig.14.	Angle Sud-Ouest, gargouilles au faîte des contreforts angulaires	Cl. 78.56.883 X
Fig.15.	Elévation Sud, lucarne	Cl. 78.56.881 X
Fig.16.	Porche Sud, voûte d'ogive	Cl. 78.56.826 X
Fig.17.	Elévation Est, vue générale prise du Sud-Est	Cl. 78.56.875 V
Fig.18.	Elévation Est, partie supérieure	Cl. 78.56.876 V
Fig.19.	Intérieur, rez-de-chaussée, faisceau de co- lonnettes (A)	Cl. 78.56.827 X
Fig.20.	Intérieur, étage, faisceau de colonnettes, chapiteaux (A)	Cl. 78.56.828 X
Fig.21.	Intérieur, arc (B)	Cl. 78.56.829 X
Fig.22.	Intérieur, placard (C)	Cl. 78.56.885 X


56 AURAY

Chapelle des Hospitaliers du Saint-Esprit
Actuellement Caserne de pompiers

Elévation latérale Sud par Fréminville,
Antiquités de la Bretagne, 1824. Planche
83.56.700 P inversée.

Cliché Artur, Lambart.

Doc. 1

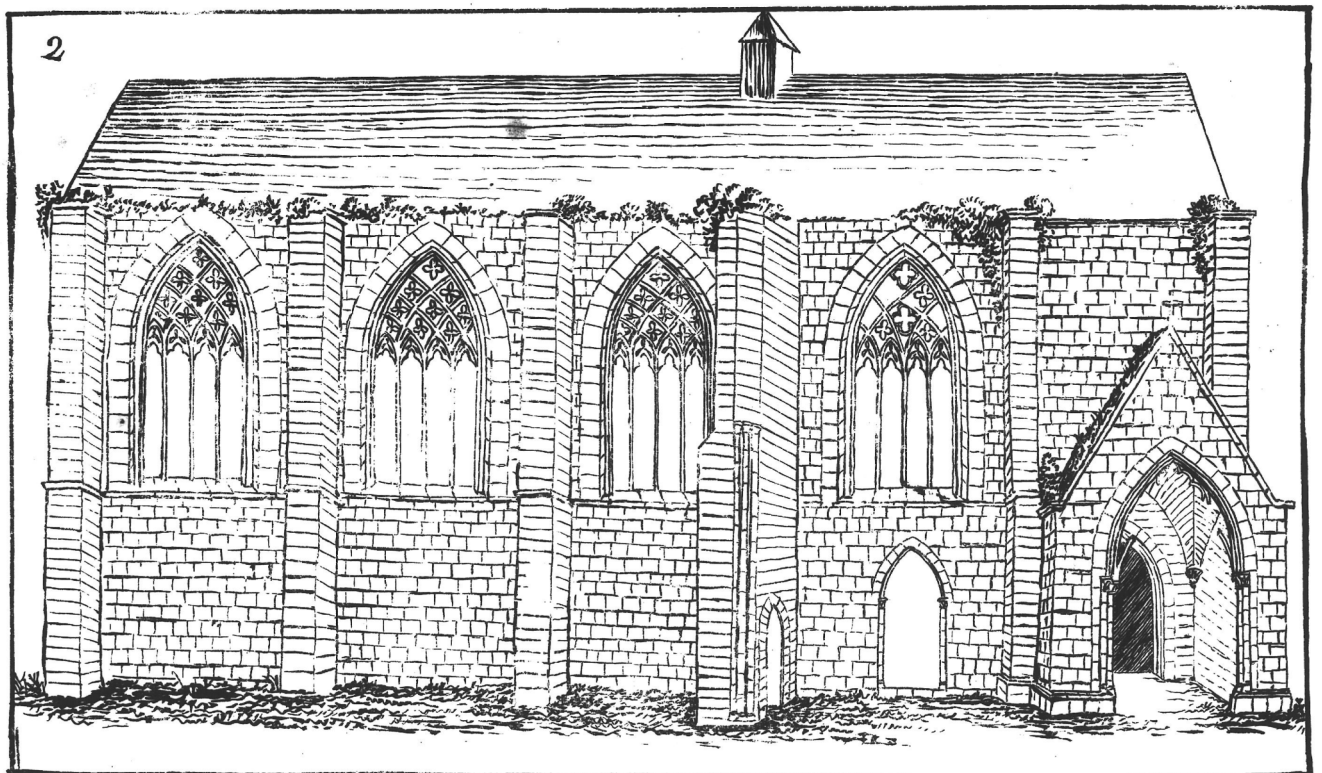

56 - AURAY

Chapelle des Hospitaliers du St Esprit

Actuellement Caserne de pompiers


Elévation latérale Sud

Restitution photogrammétrique


éch? 1/500 256

80.56.725 N

83.56.2539 P.

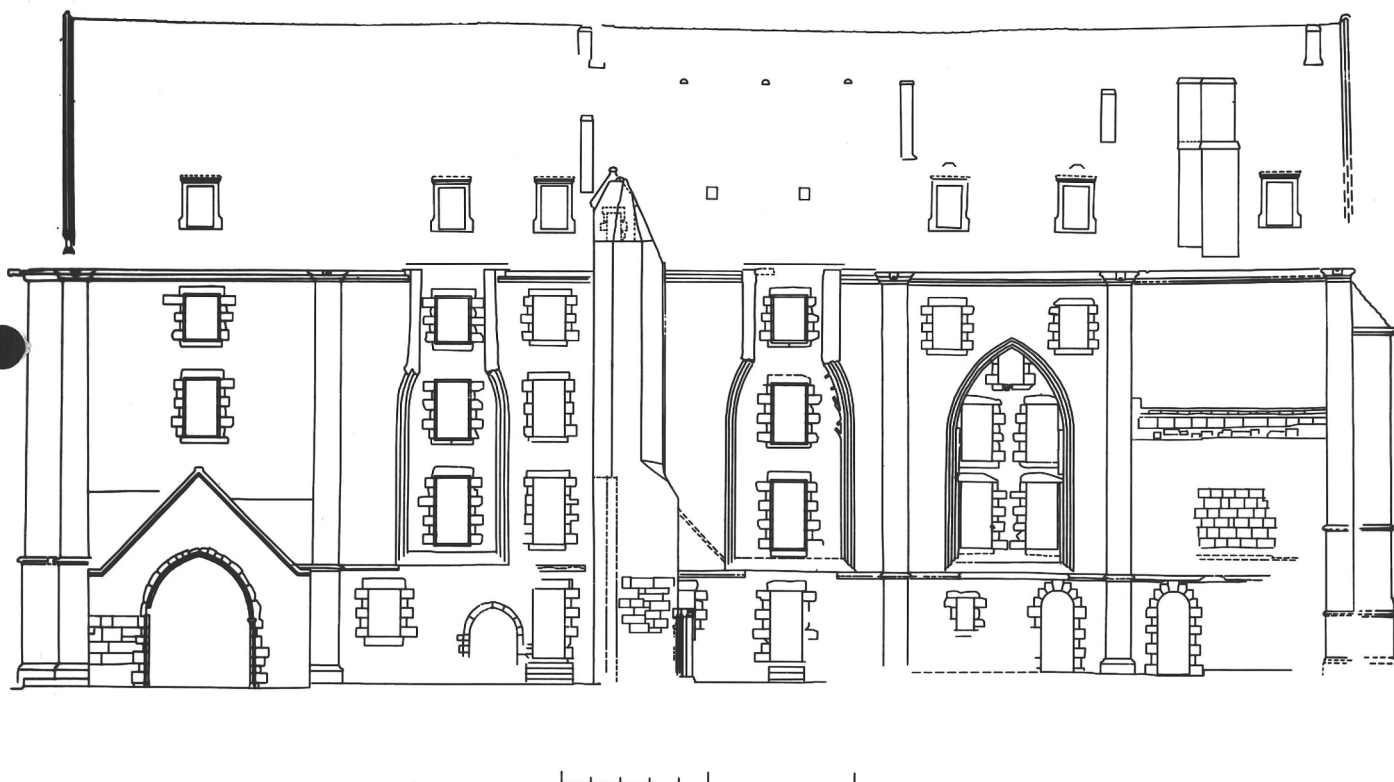

83. 56. 25 37 Q.

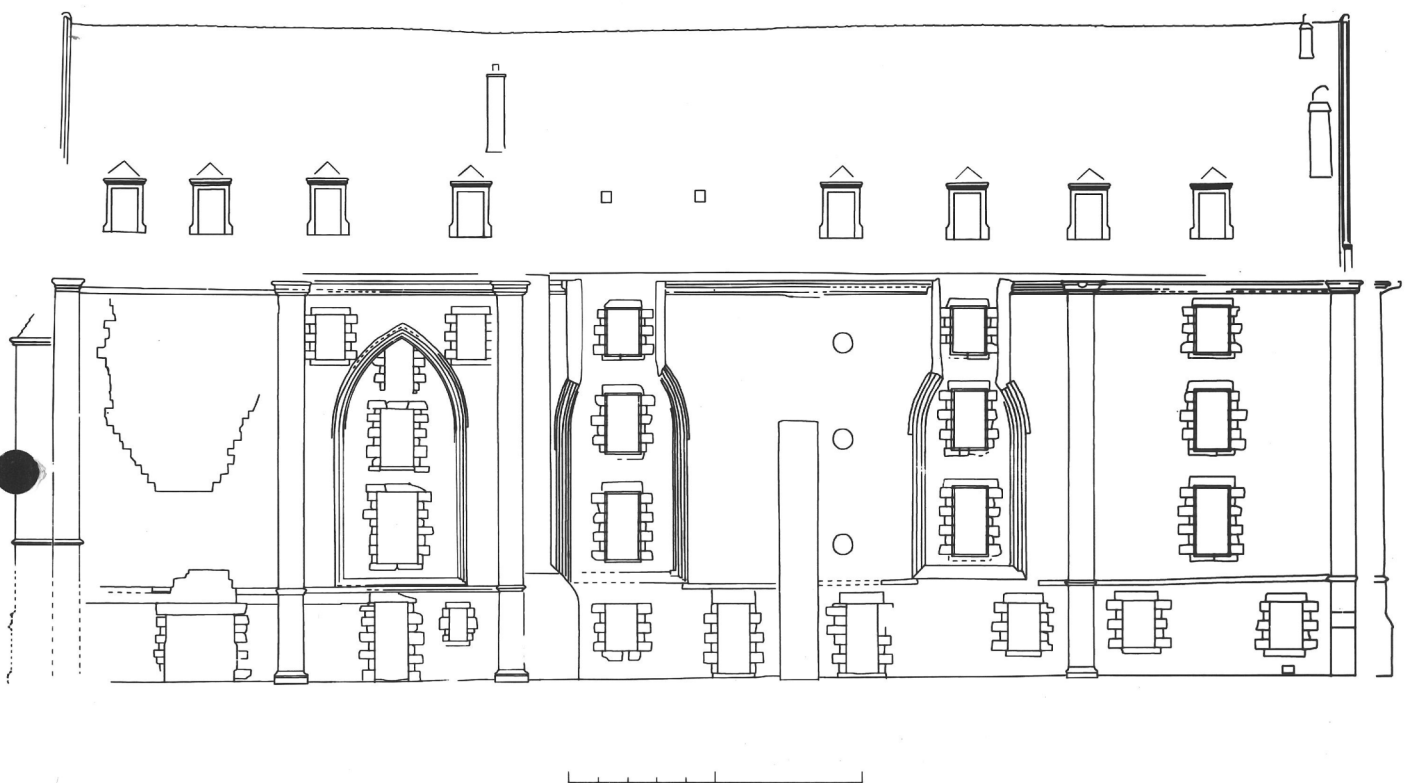

56 - AURAY

Chapelle des Hospitaliers du St Esprit

Actuellement Caserne de pompiers


Elévation Est (ancien mur du chœur)

Restitution photogrammétrique

éch. 1/500 850

80.56.727 N

83.56.2538 P.

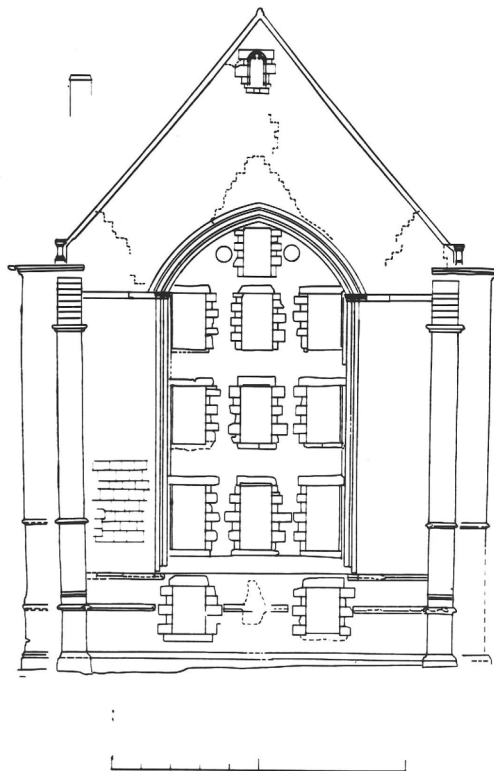

56 - AURAY

Chapelle des Hospitaliers du St Espri
Actuellement Caserne de pompiers

Elévation latérale Sud, détail de la
tour d'escalier :


A gauche : face Est, à droite : face
Ouest

Restitution photogrammétrique

éch. 1/500 850

80.56.726 N

83.56.25408

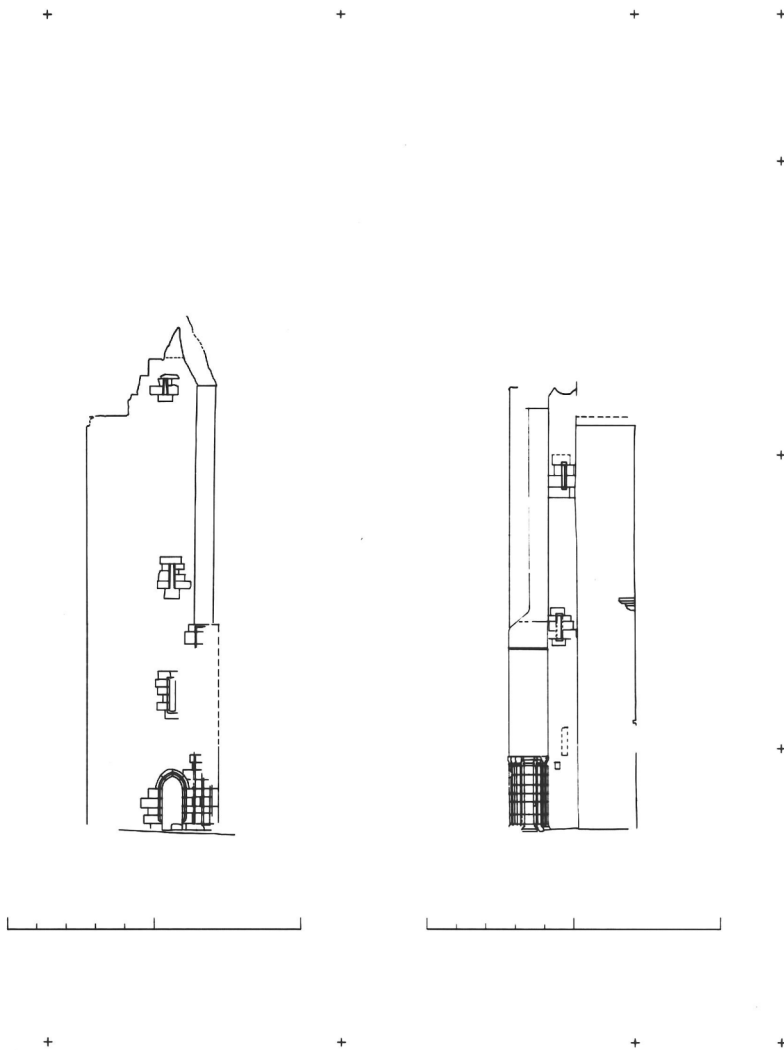

56 AURAY

CHAPELLE DES HOSPITALIERS DU SAINT-ESPRI

Actuellement Caserne de pompiers

Elévation Nord, vue générale

78.56.877 V

Cliché DAGORN

Fig.1



56 AURAY

CHAPELLE DES HOSPITALIERS DU ST-ESPRIT


Actuellement Caserne de pompiers

Elévation Nord, détail de la première
travée Est

78.56.878 V

Cliché DAGORN

Fig.2

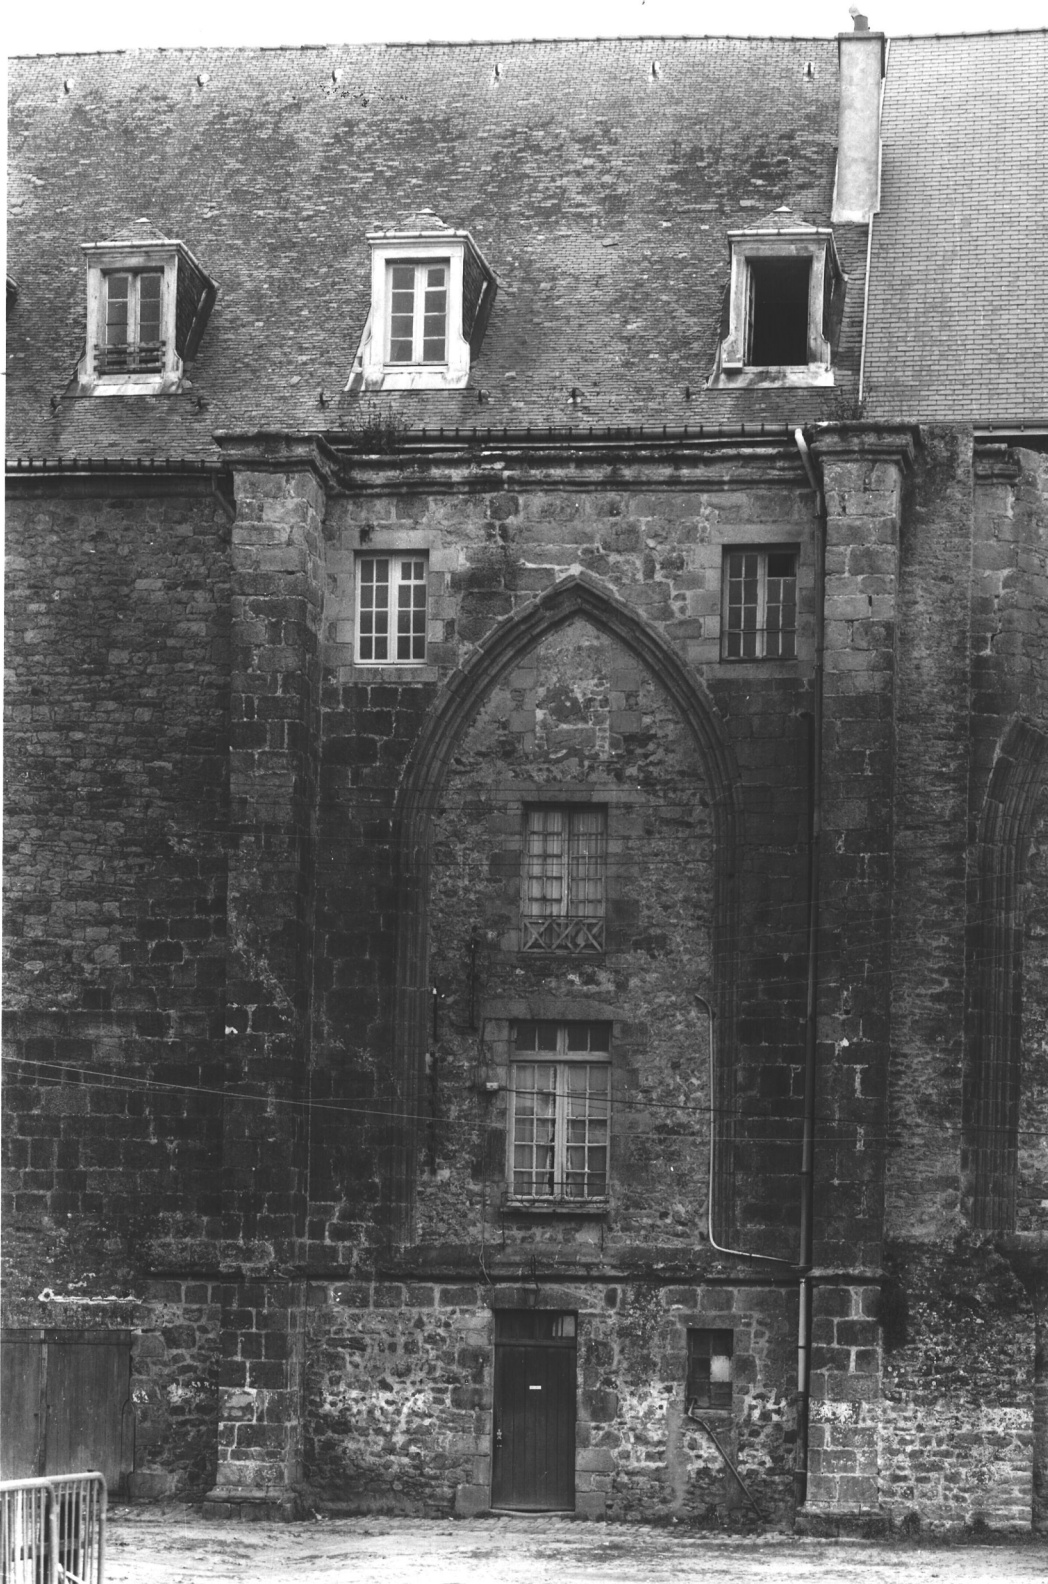

CHAPELLE DES HOSPITALIERS DU SAINT-ESPRIT

Actuellement Caserne de pompiers

Vue générale prise du Sud-Ouest

Cliché DAGORN

78.56.874 V

Fig.3



CHAPELLE DES HOSPITALIERS DU SAINT-ESPRIT

Actuellement Caserne de pompiers

Elévation Sud,

vue générale prise de l'Ouest

78.56.873 V

Cliché DAGORN

Fig.4



56 AURAY

CHAPELLE DES HOSPITALIERS DU SAINT-ESPRIT

Actuellement Caserne de pompiers

Elévation Sud, partie Ouest

78.56.871 V

Cliché DAGORN

Fig.5



56 AURAY

CHAPELLE DES HOSPITALIERS DU SAINT-ESPRIT

Actuellement Caserne de pompiers

Elévation Sud, partie Est

78.56.869 V

Cliché DAGORN

Fig.6



CHAPELLE DES HOSPITALIERS DU SAINT-ESPRIT


Actuellement Caserne de pompiers

Elévation Sud, partie centrale :
la tour d'escalier

78.56.872 V

Cliché DAGORN

Fig.7

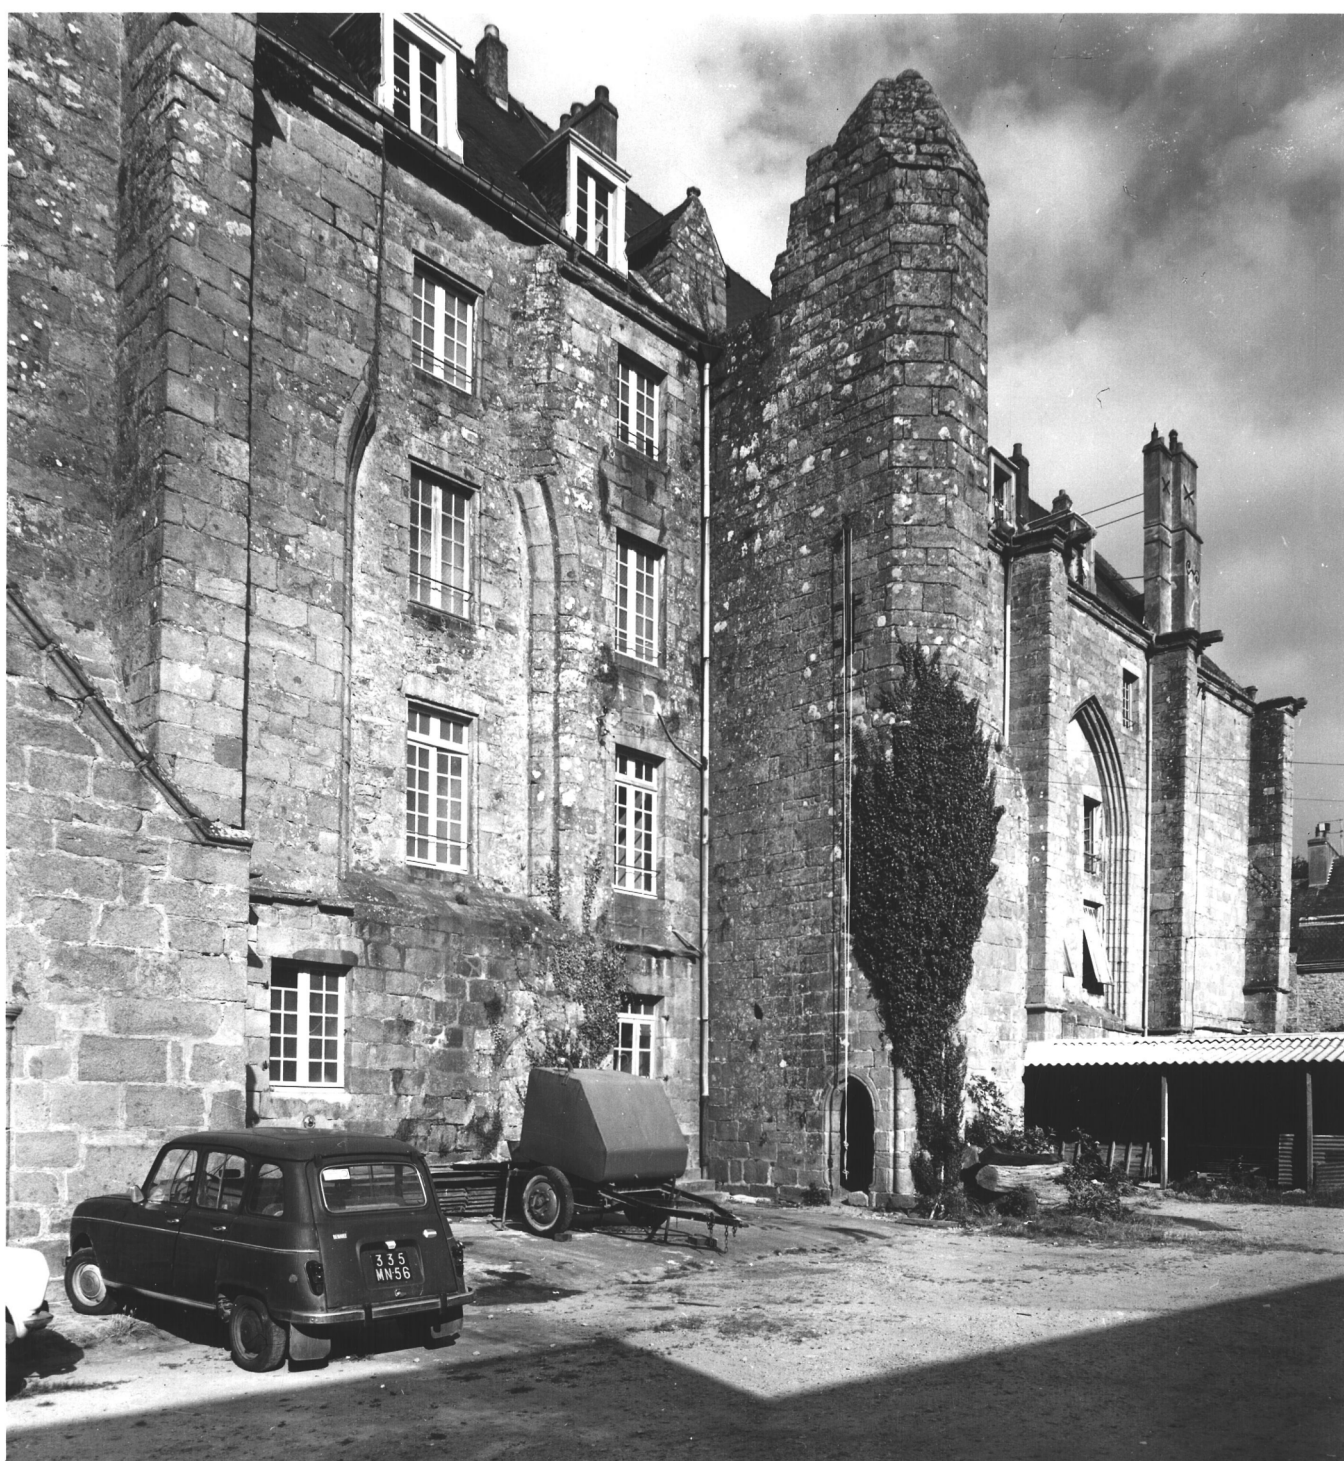

CHAPELLE DES HOSPITALIERS DU SAINT-ESPRIT


Actuellement Caserne de pompiers

Elévation Sud : le porche Ouest

78.56.824 X

Cliché DAGORN

Fig.8

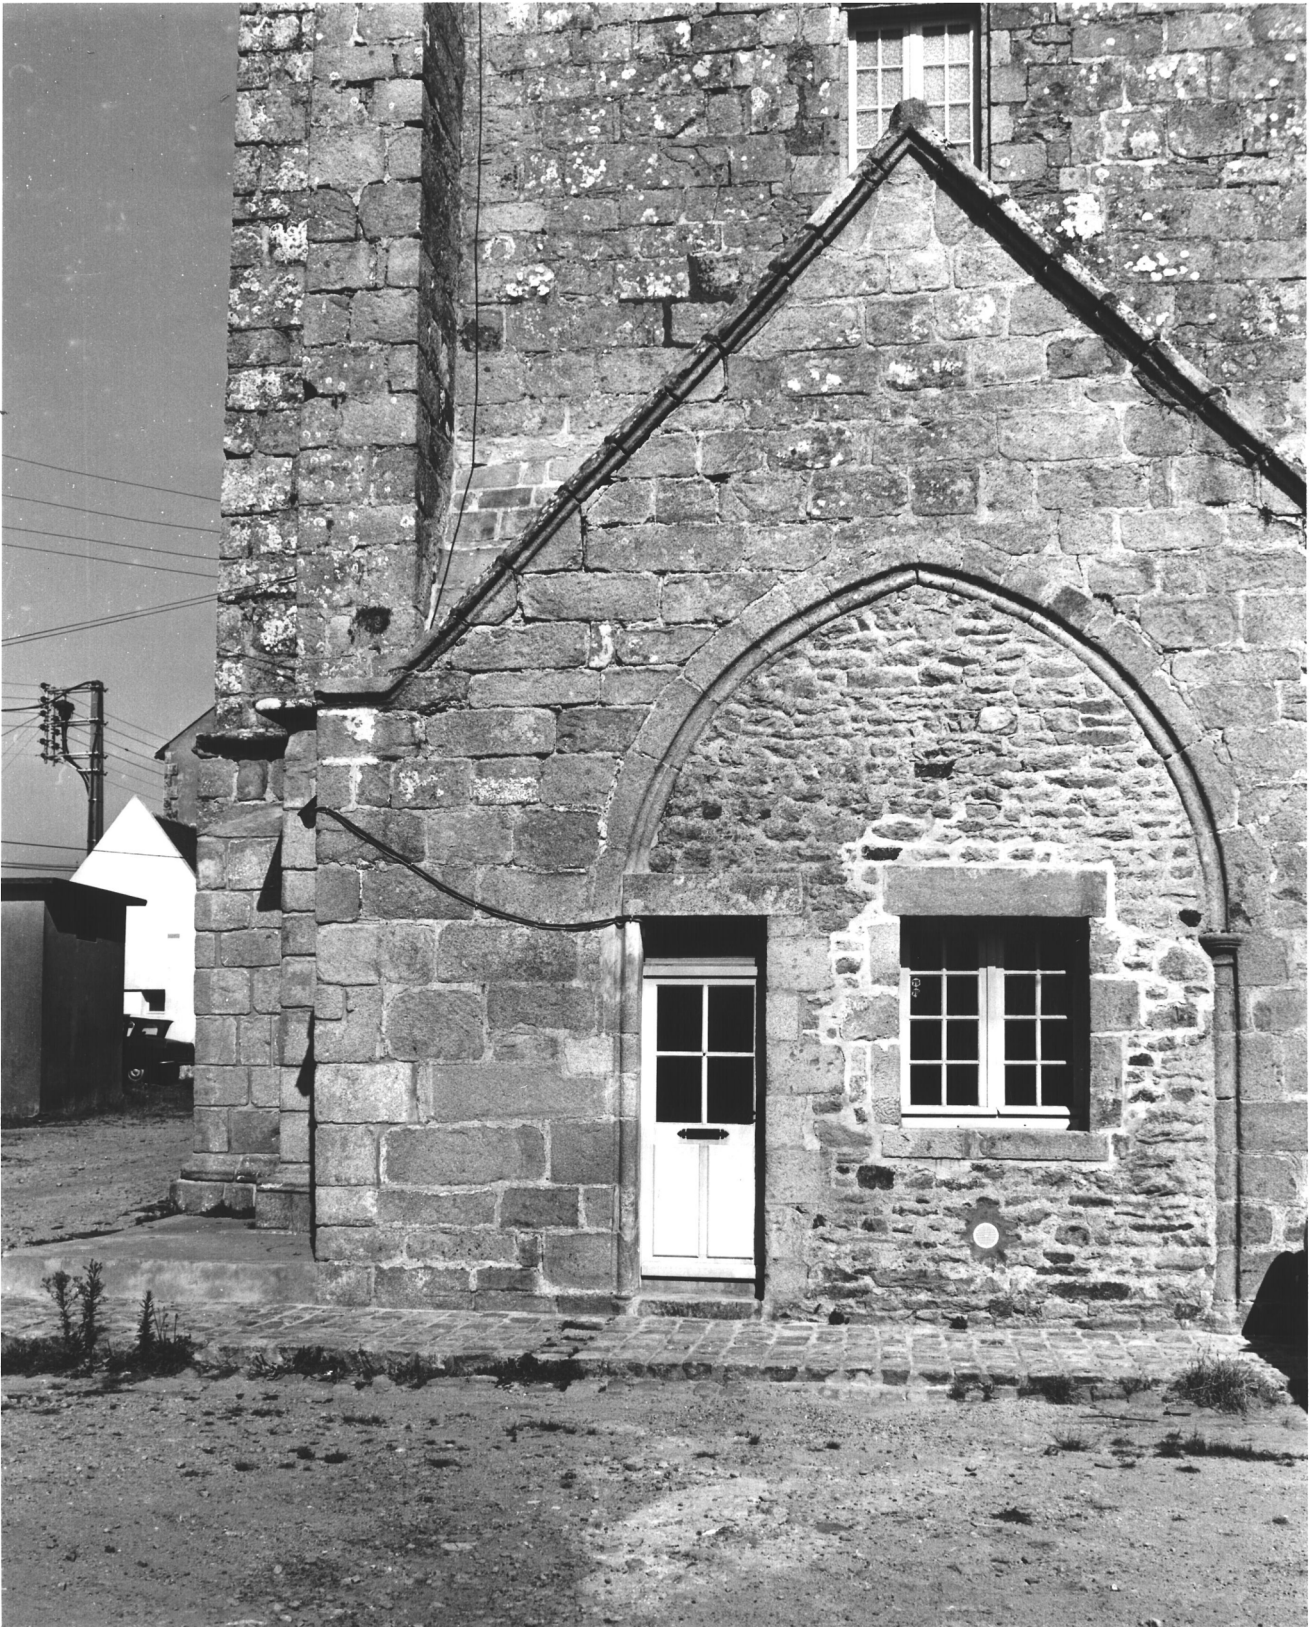

CHAPELLE DES HOSPITALIERS DU SAINT-
ESPRIT

Elévation Sud, porte de la tour
d'escalier

78.56.880 X

Cliché DAGORN

Fig.9



56 AURAY

CHAPELLE DES HOSPITALIERS DU SAINT-ESPRIT

Actuellement Caserne de pompiers

Elévation Sud, faisceau de colonnettes
sur l'angle Sud-Ouest de la tour d'es-
calier

78.56.879 X

Cliché DAGORN

Fig.10



CHAPELLE DES HOSPITALIERS DU SAINT-ESPRIT

Actuellement Caserne de pompiers

Elévation Sud, faisceau de colonnettes sur
l'angle Est de la tour d'escalier

78.56.884 X

Cliché DAGORN

Fig.11



CHAPELLE DES HOSPITALIERS DU SAINT-ESPRIT

Actuellement Caserne de pompiers

Elévation Sud, faisceau de colonnettes
sur l'angle Est de la tour d'escalier,
détail des chapiteaux

78.56.823 X

Cliché DAGORN

Fig.12



56 AURAY

CHAPELLE DES HOSPITALIERS DU SAINT-ESPRIT

Actuellement Caserne de pompiers

Elévation Sud, gargouille au faîte d'un
contrefort

78.56.882 X

Cliché DAGORN

Fig.13



CHAPELLE DES HOSPITALIERS DU SAINT-ESPRIT

Actuellement Caserne de pompiers

Angle Sud-Ouest, gargouilles au faîte
des contreforts angulaires

78.56.883 X

Cliché DAGORN

Fig.14



56 AURAY

CHAPELLE DES HOSPITALIERS DU SAINT-ESPRIT

Elévation Sud, lucarne

78.56.881 X

Cliché DAGORN

Fig.15



56 AURAY

CHAPELLE DES HOSPITALIERS DU SAINT-ESPRIT


Actuellement Caserne de pompiers

Porche Sud, voûte d'ogive

78.56.826 X

Cliché DAGORN

Fig.16

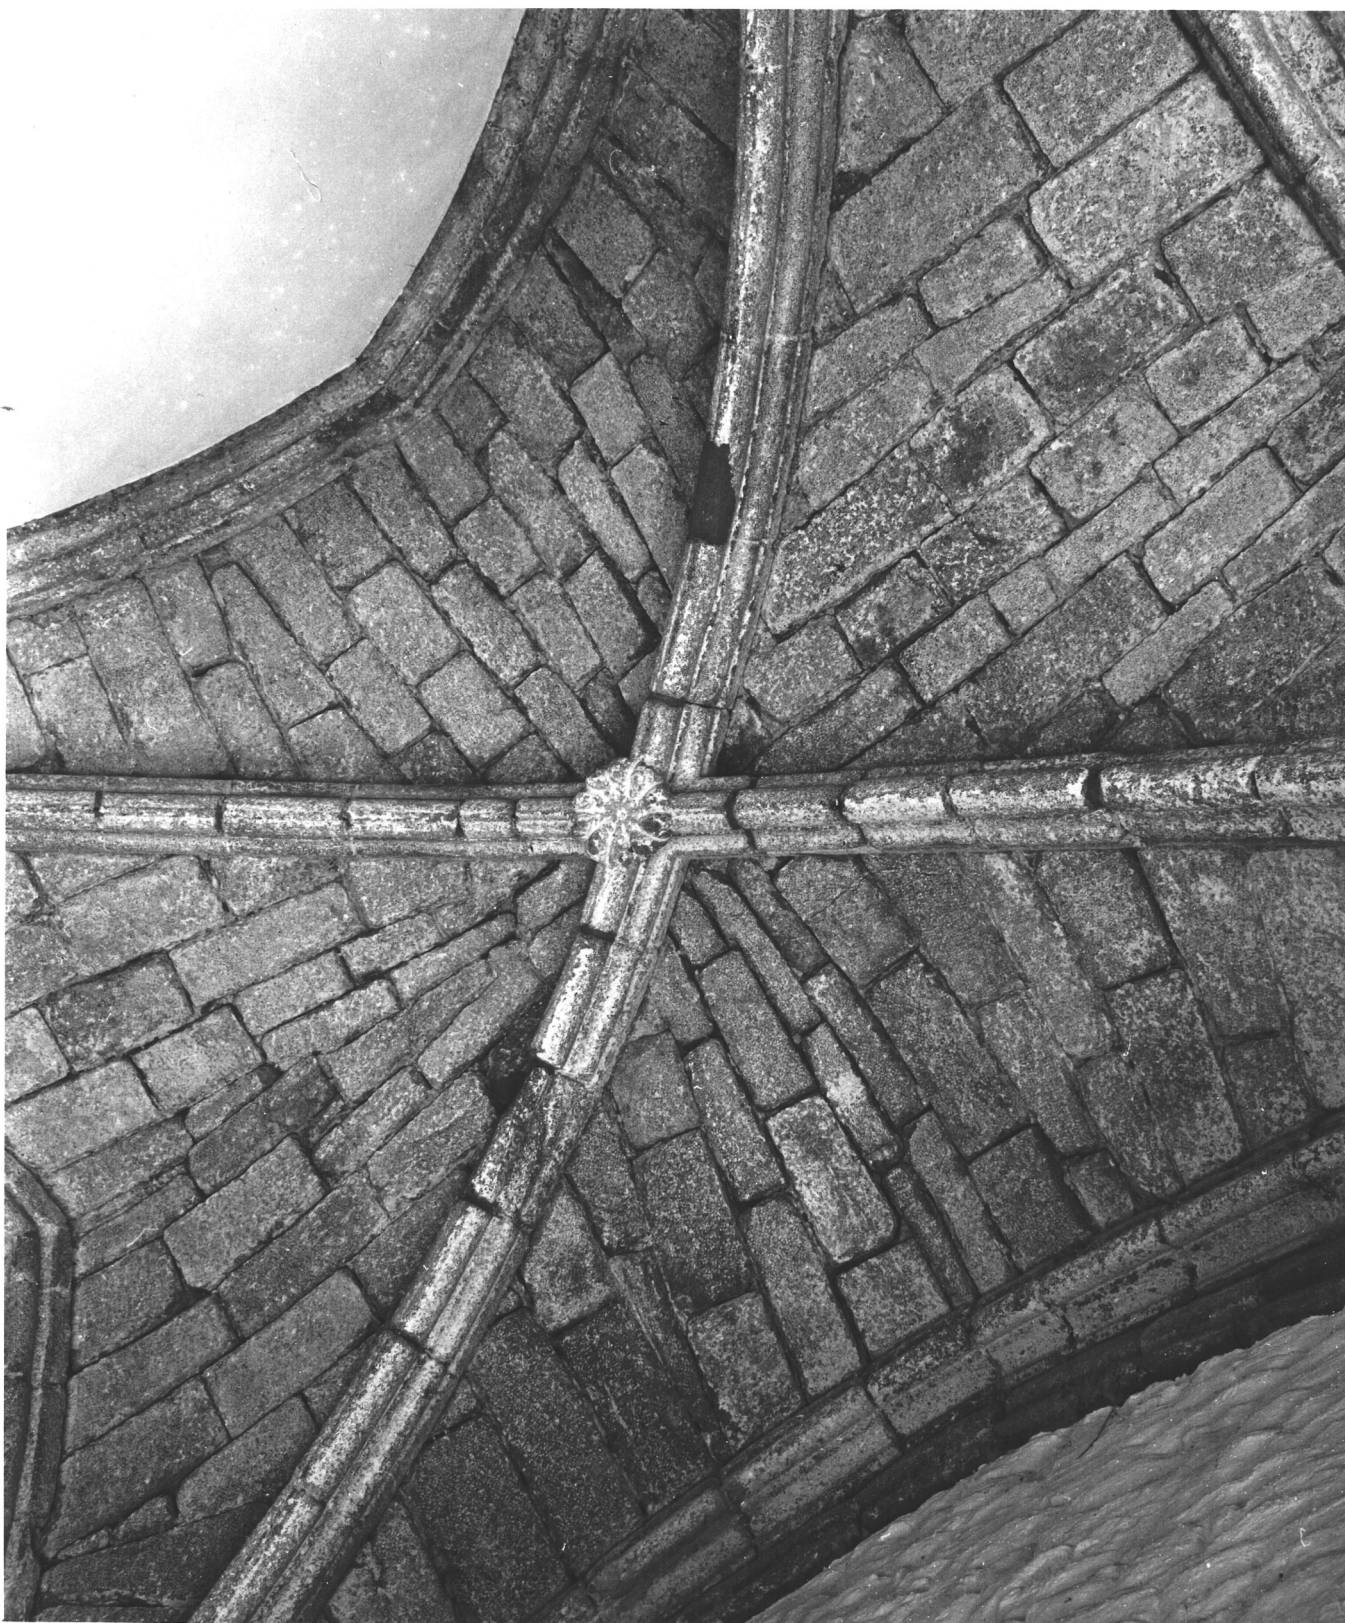

CHAPELLE DES HOSPITALIERS DU SAINT-ESPRIT

Actuellement Caserne de pompiers


Elévation Est,

vue générale prise du Sud-Est

78.56.875 V

Cliché DAGORN

Fig.17

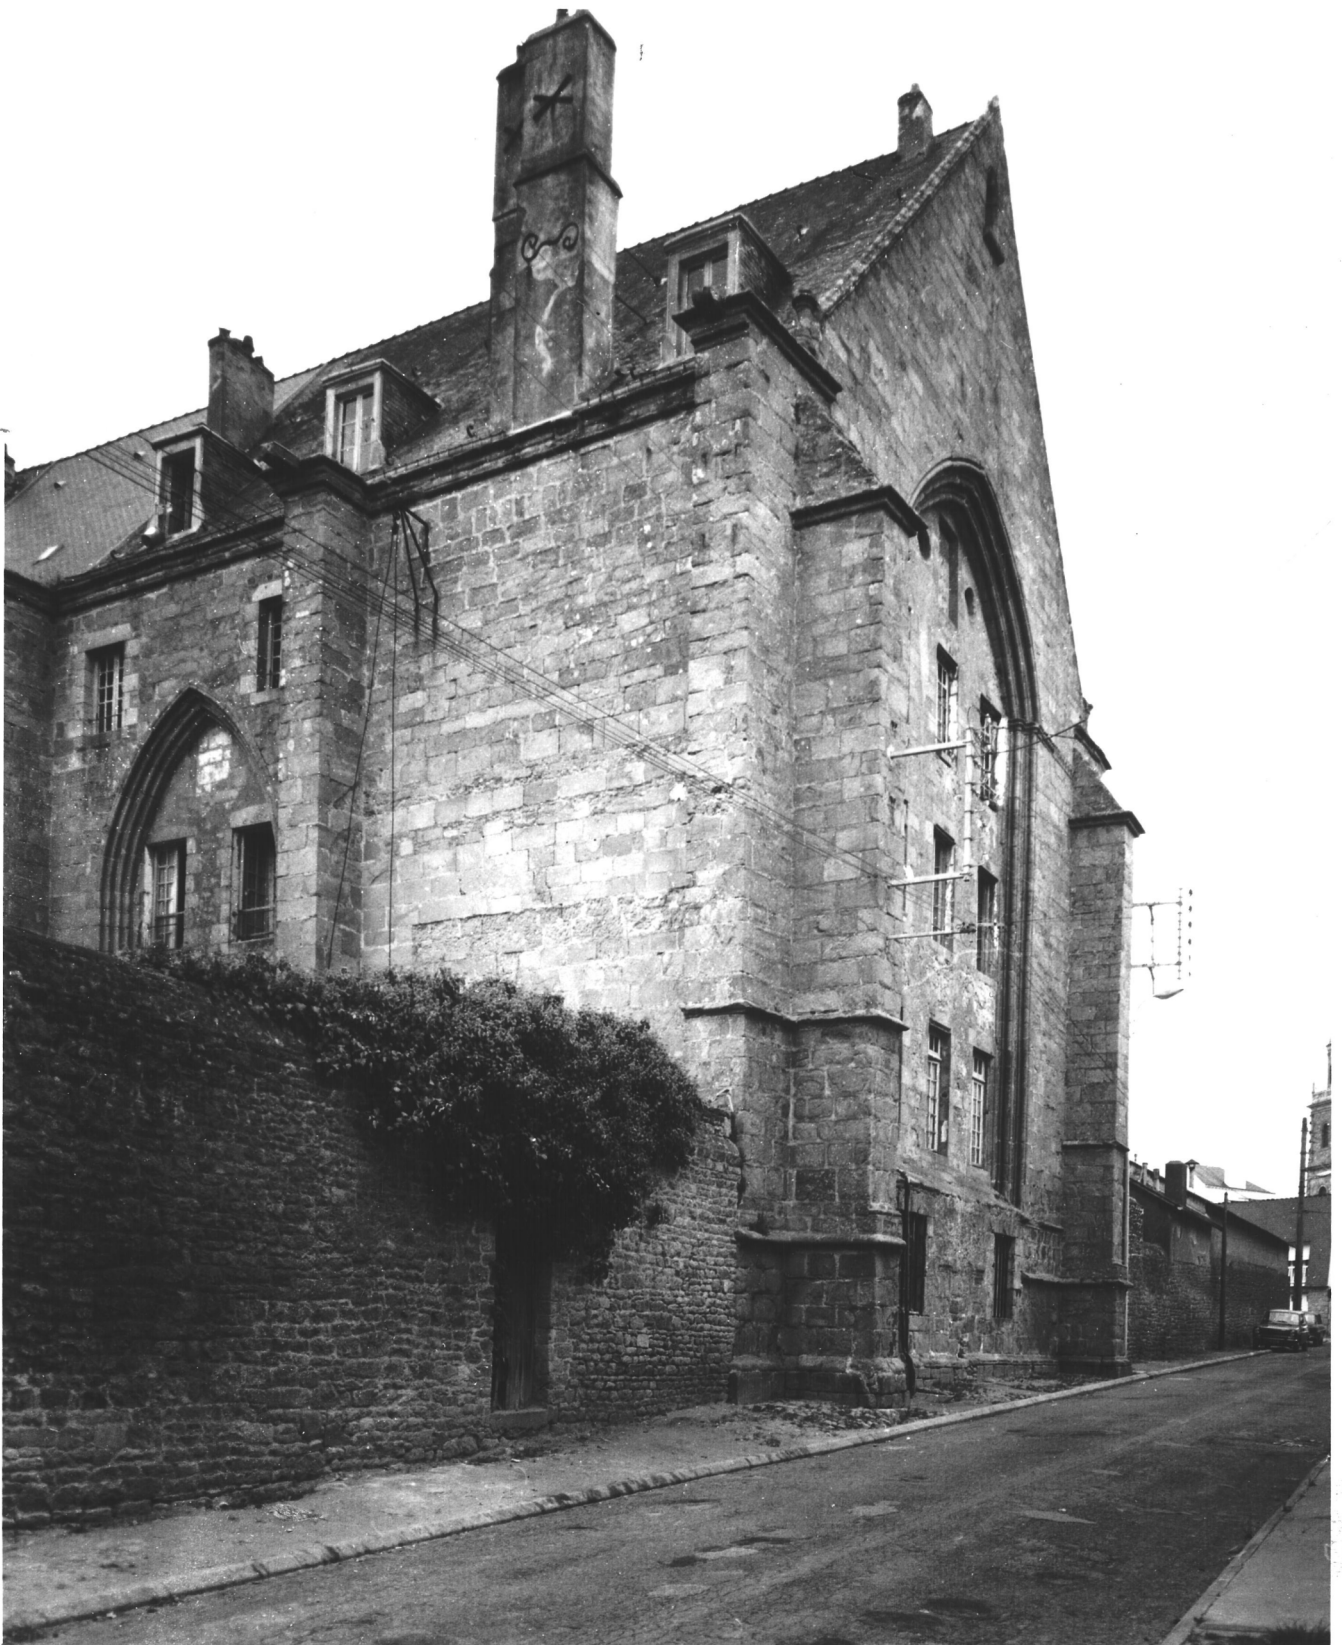

56 AURAY

CHAPELLE DES HOSPITALIERS DU SAINT-ESPRIT

Actuellement Caserne de pompiers

Elévation Est, partie supérieure

78.56.876 V

Cliché DAGORN

Fig.18



CHAPELLE DES HOSPITALIERS DU SAINT-ESPRIT

Actuellement Caserne de pompiers

Intérieur, rez-de-chaussée,
faisceau de colonnettes (A)

78.56.827 X

Cliché DAGORN

Fig.19



CHAPELLE DES HOSPITALIERS DU SAINT-ESPRIT

Actuellement Caserne de pompiers

Intérieur, étage,

faisceau de colonnettes, chapiteaux (A)

78.56.828 X

Cliché DAGORN

Fig.20



CHAPELLE DES HOSPITALIERS DU SAINT-ESPRIT

Actuellement Caserne de pompiers

Intérieur, arc (B)

78.56.829 X

Cliché DAGORN

Fig.21



CHAPELLE DES HOSPITALIERS DU SAINT-ESPRIT

Actuellement Caserne de pompiers

Intérieur, placard (C)

78.56.885 X

Cliché DAGORN

Fig.22

