

n° département

AURAY

commune

PLACE GABRIEL DESHAYE

lieu-dit

LORIENT

adresse

AURAY

arrondissement

canton

édifice ou ensemble contenant

EGLISE PAROISSIALE

matricule

dénomination et titre de l'oeuvre

SAINT GILDAS

matricule

1A00008627

Coordonnées.

LAMBERT2

X = 20053

Y = 30995

Cadastré

année :

section :

parcelle :

année : 1975

section : AP

parcelle : 208

Propriété :

DE LA COMMUNE

Destination actuelle :

Protection

CLASSE M.H. PARTIELLEMENT(1921)

État de conservation :

Établi en

1978

par HAMON

SITUATION: EN VILLEMATERIAUX: 1)GROS OEUVRE: GRANITE,PIERRE DE TAILLE 2)COUVERTURE: ARDOISESTRUCTURE: PLAN REGULIER,PLAN EN CROIX LATINE,3 VAISSEAUXCOUVERTURE: TOIT A LONGS PANS,PIGNON DECOUVERT,DOME POLYGONALREPRESENTATION: SCULPTURE,VITRAIL;BLASONTYPLOGIE: TOUR PORCHE OCCIDENTALE A QUATRE NIVEAUX COUVERTE EN DOME, FACADE SUD A TROIS ORDRES SUPERPOSESHISTORIQUE ET CONCLUSIONS: DEBUT DES TRAVAUX EN 1623 SUR LES PLANS DE GILLES MONSAY ARCHITECTE A PORT LOUIS(56);CONSECRATION EN 1641;PORTE LA DATE 1636 SUR LES TROIS PIGNONS ;CLOCHER ACHEVE EN 1663;ABATTU ET RECONSTRUIT EN 1832DOCUMENTATION : Arch. Nat. Série F3 II, Morbihan 2 : (reconstruction de la tour en 1832).DANIGO (J.). Saint-Gildas d'Auray.-. Lyon, s.d.

Doc.1. Façade Sud avant la mise en place de la balustrade de couronnement. Lithographie de Victor Petit dans Taylor et Nodier. Voyage pittoresque et romantique dans l'ancienne France, T.II, 1846. 65.56.1015 Z

Fig.1. Façade Sud, partie Ouest, et tour Cl. 78.56.1039 V

Fig.2. Façade Sud, partie Est Cl. 78.56.1036 V

Fig.3. Façade Sud, portail Cl. 78.56.1035 V

Fig.4. Façade Ouest	Cl. 78.56.1037 V
Fig.5. Vue intérieure prise d'Ouest en Est	Cl. 78.56.1040 V
Fig.6. Vue intérieure prise d'Est en Ouest	Cl. 78.56.1041 V

56 - AURAY

EGLISE PAROISSIALE SAINT GILDAS


Elévation antérieure occidentale

Restitution photogrammétrique

éch. 1/600

80.56.730 N

83-56-2541P.

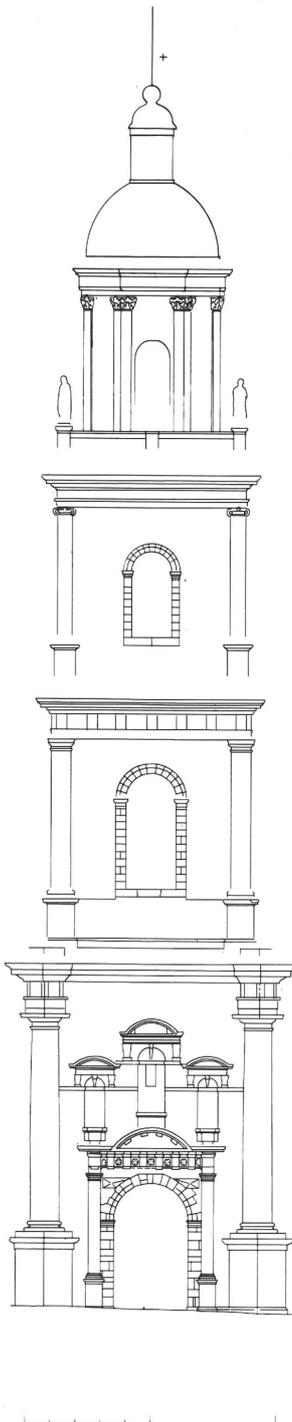

56 - AURAY

EGLISE PAROISSIALE SAINT GILDAS

Elévation latérale Sud

Restitution photogrammétrique

éch. 1/600

80.56.729 N

83-56-2535 P.



56 AURAY

EGLISE PAROISSIALE SAINT-GILDAS


Coupe transversale, à gauche au droit  
d'une colonne de la nef. A droite, dans  
l'axe du transept.

Restitution photogrammétrique

éch.approx. : 1/120

80.56.789 M

83.56.25342.

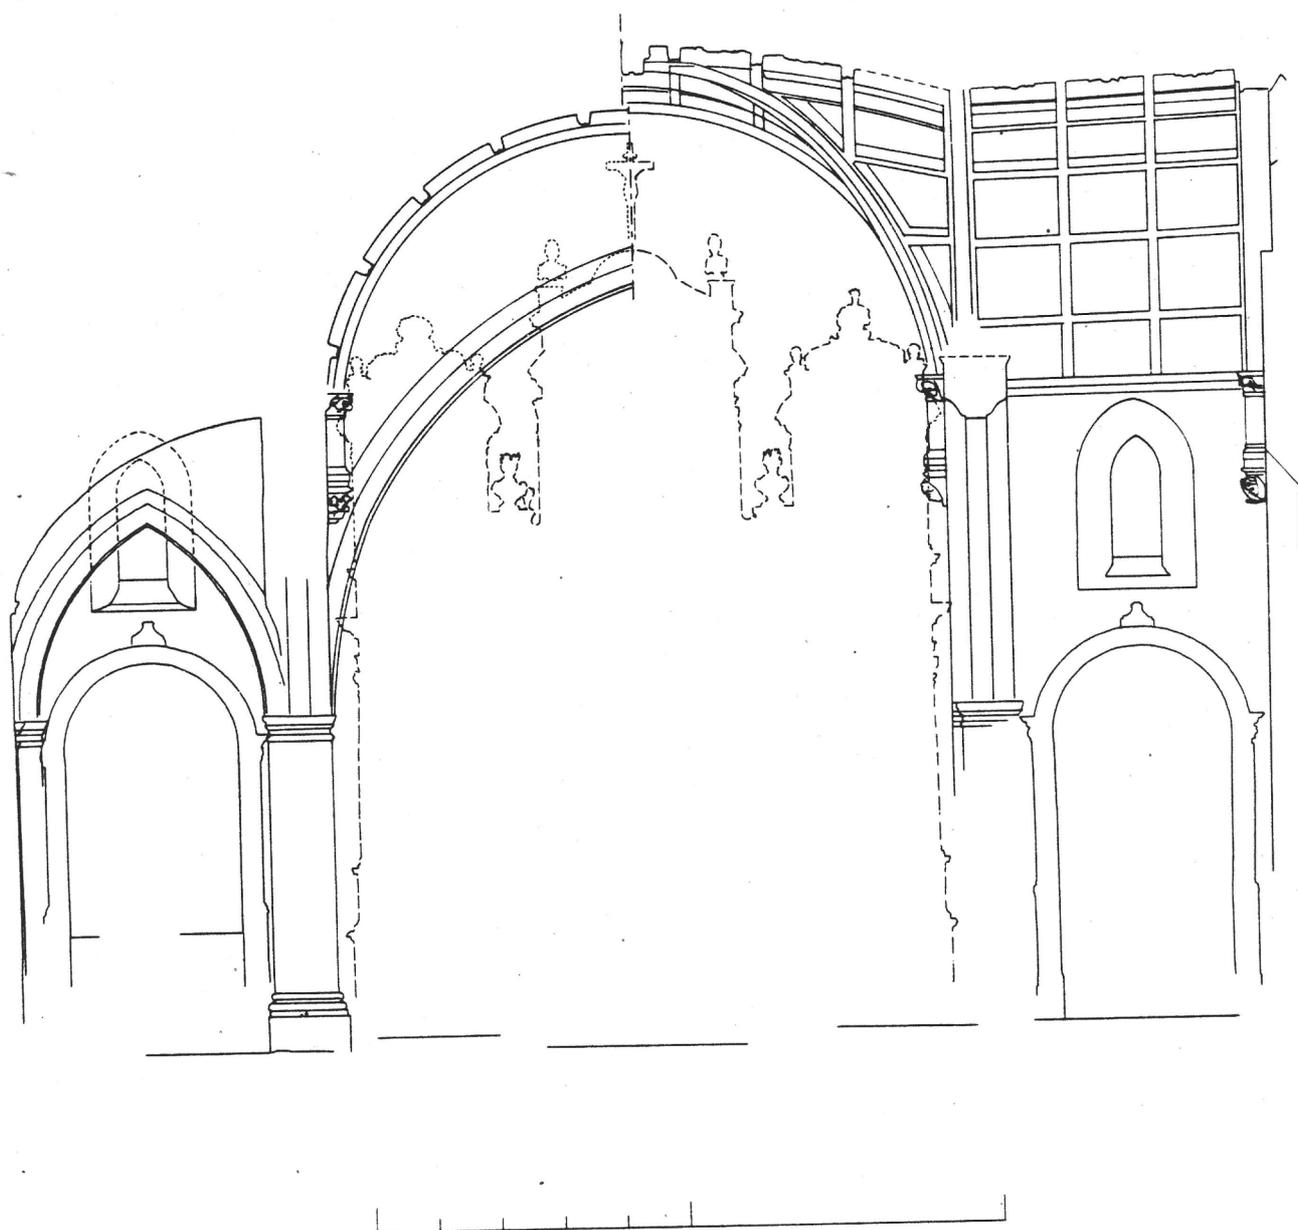

EGLISE PAROISSIALE SAINT-GILDAS  
Façade Sud avant la mise en place de  
la balustrade de couronnement.  
Lithographie de Victor Petit dans  
Taylor et Nodier. Voyage pittoresque  
et romantique dans l'ancienne France,  
T.II, 1846.

65.56.1015 Z

Doc.1



Portail de St Gildas à Auray



56 AURAY

EGLISE PAROISSIALE SAINT-GILDAS

Façade Sud, partie Ouest, et tour

78.56.1039 V

Cliché DAGORN

Fig.1



56 AURAY

EGLISE PAROISSIALE SAINT-GILDAS

Façade Sud, partie Est

78.56.1036 V

Cliché DAGORN

Fig.2



56 AURAY


EGLISE PAROISSIALE SAINT-GILDAS

Façade Sud, portail

78.56.1035 V

Cliché DAGORN

Fig.3

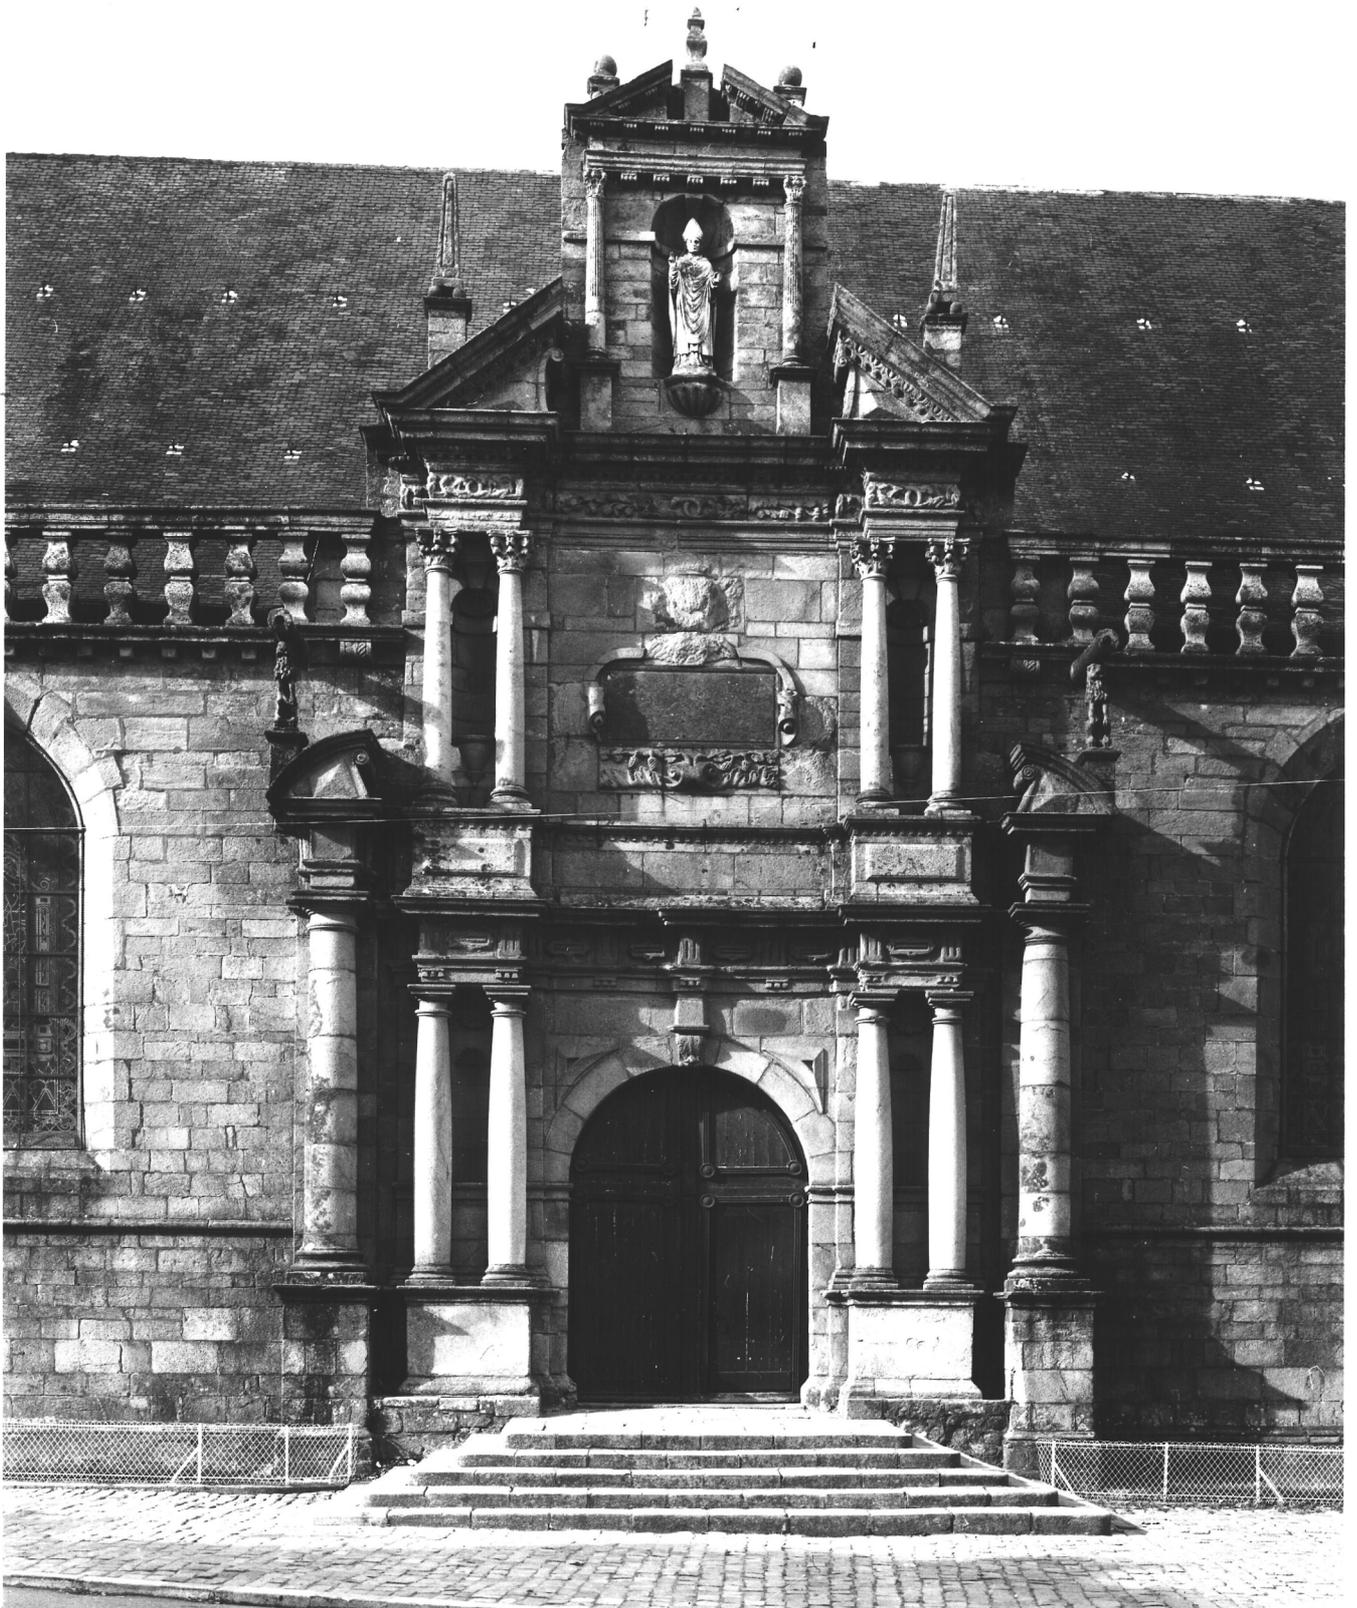

56 AURAY

EGLISE PAROISSIALE SAINT-GILDAS

Façade Ouest

78.56.1037 V

Cliché DAGORN

Fig.4



