56 — n° département

LIMERZEL — commune

CREVEAC

lieu-dit

VANNES — adresse

ROCHEFORT EN TERRE

arrondissement — canton

édifice ou ensemble contenant

FERME

dénomination et titre de l'oeuvre

IA56008699

Coordonnées. LAMBERT2 X = 24816 Y = 30650

Cadastre année : section : parcelle :

année : 1939 section : B1 parcelle : 125,126

Propriété : PRIVEE

Destination actuelle :

Protection

État de conservation :

Établi en 1979 par Ducourt

SITUATION: EN ECART

MATERIAUX: 1)GROS OEUVRE: GRANITE,MOELLON SANS CHAINE EN PIERRE DE TAILLE 2)COUVERTURE: ARDOISE

STRUCTURE: EN REZ DE CHAUSSEE

COUVERTURE: TOIT A LONGS PANS,PIGNON DECOUVERT

TYPOLOGIE: ALIGNEMENT COMPOSE DE LOGIS ET ETABLE SOUS MEME TOIT,2E LOGIS ET GRANGE

HISTORIQUE_ET_CONCLUSIONS: PREMIER ET DEUXIEME LOGIS 17E OU 18E SIECLE; REMANIE VERS 1940(PORTE);GRANGE 19E SIECLE ACTUELLEMENT LOGEMENT

Table des planches

Pl. 1 Plan au sol — 80.56.927 V

Table des figures

Fig. 1 Vue générale Sud — 80.56.843 X

Fig. 2 Façade Sud, détail porte — 79.56.~~475~~ 652 X

Fig. 3 Façade Sud, détail de l'appareil — 79.56.~~474~~ 653 X

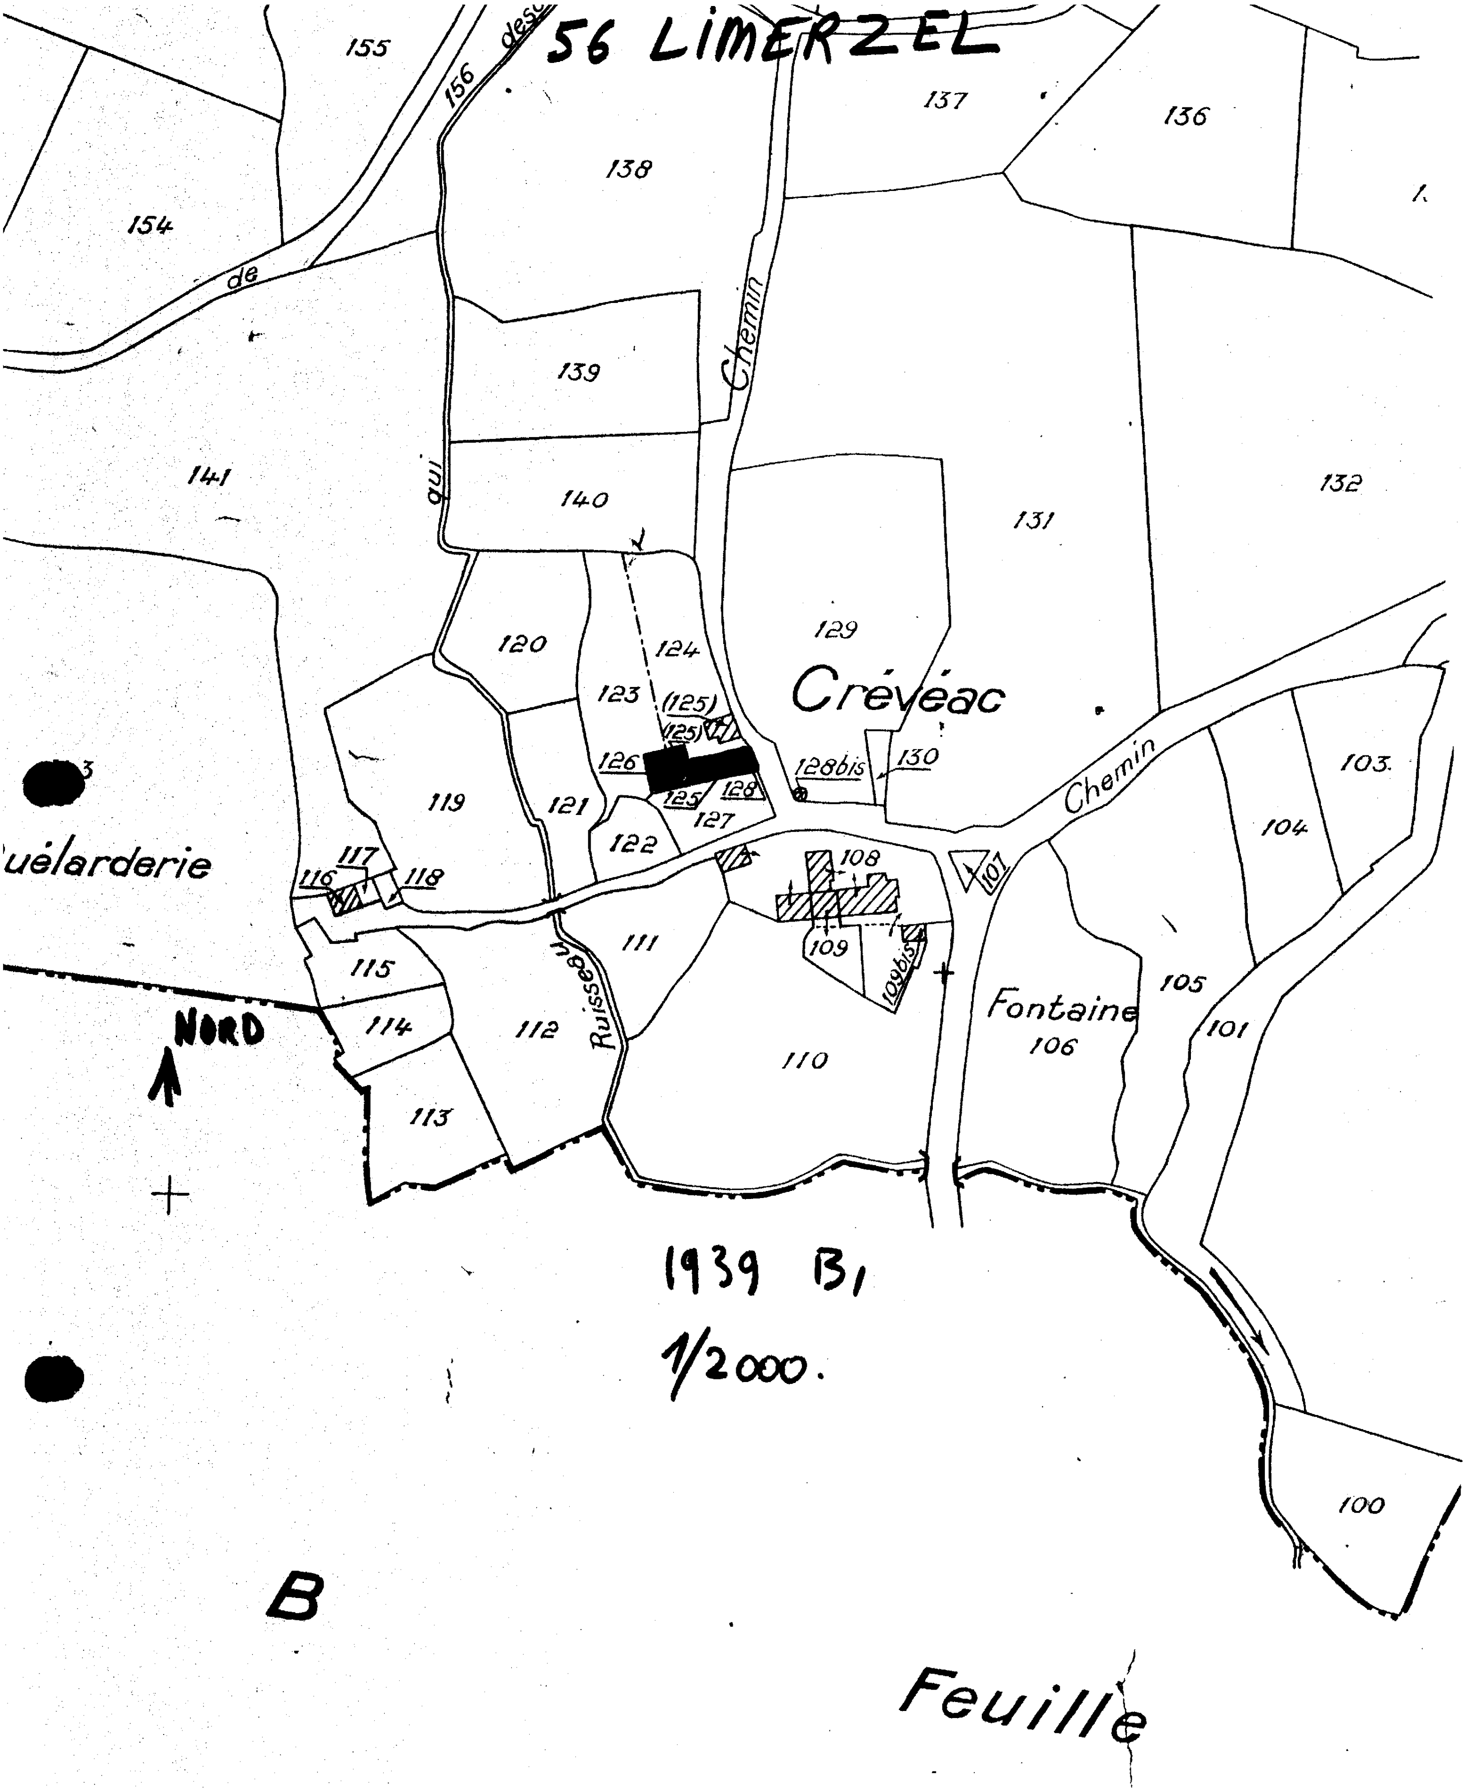
56 LIMERZEL
155
156
137
136
138
154
de
Chemin
139
141
gui
140
132
131
129
120
124
123
(125)
Crévéac
126
125
128
128bis
130
119
121
127
122
Chemin
103
104
uélarderie
117
116
118
108
107
111
109
109bis
115
Ruisseau
Fontaine
105
NORD
114
112
106
101
110
113
1939 B1
1/2000.
100
B
Feuille

56 - LIMERZEL

CREVEAC - ferme

Plan au sol

80.56.927 V

Pl. 1

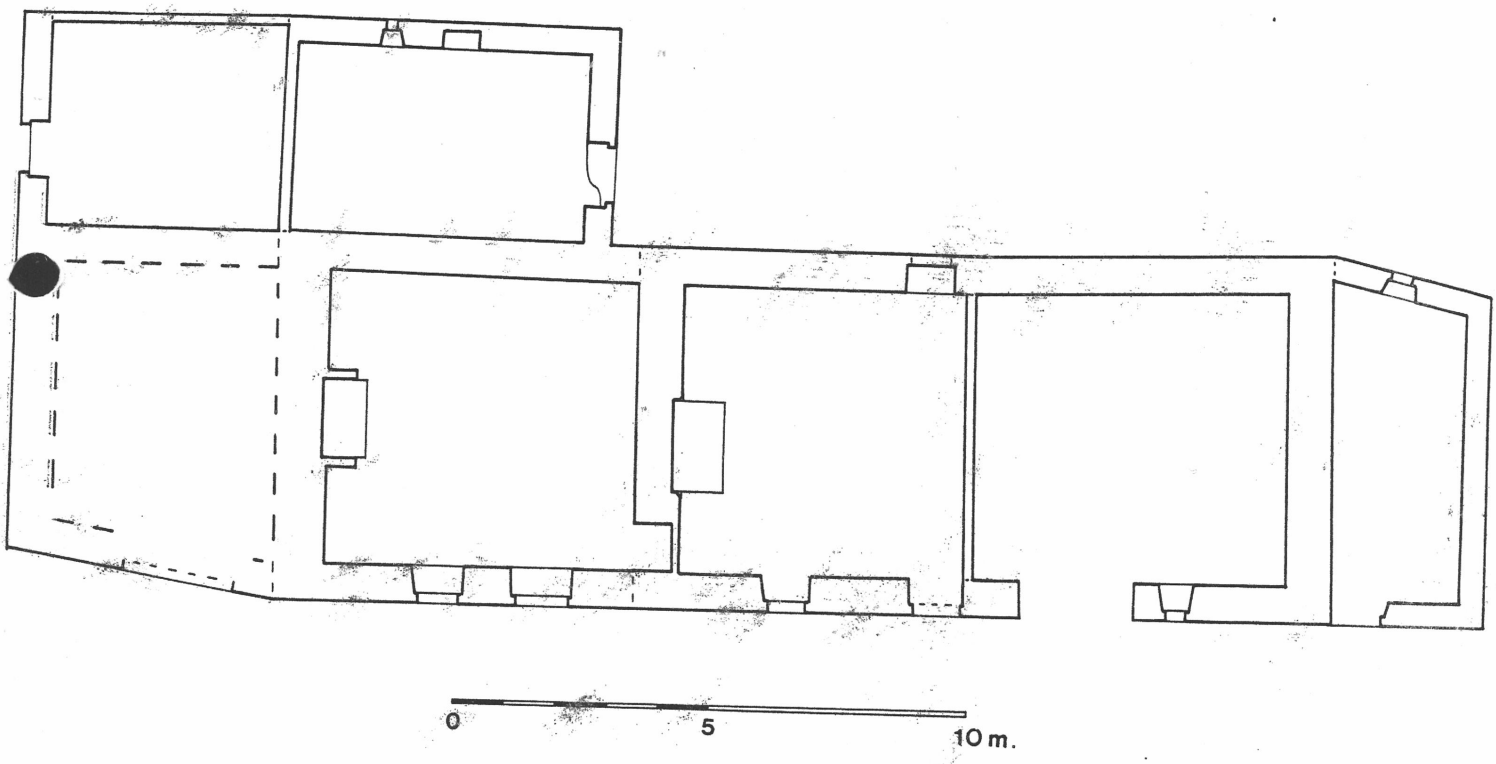

Plan au sol

56 - LIMERZEL

CREVEAC - ferme

Vue générale sud

80.56.843 X

Cliché LAMBART

Fig. 1

56 - LIMERZEL

CREVEAC - ferme

Façade Sud, détail de la porte

79.56.~~475~~ X 152

Cliché DUCOURET

Fig. 2

56 - LIMERZEL

CREVEAC - ferme

Façade Sud, détail de l'appareil

79.56.~~474~~ X CS3

Cliché DUCOURET
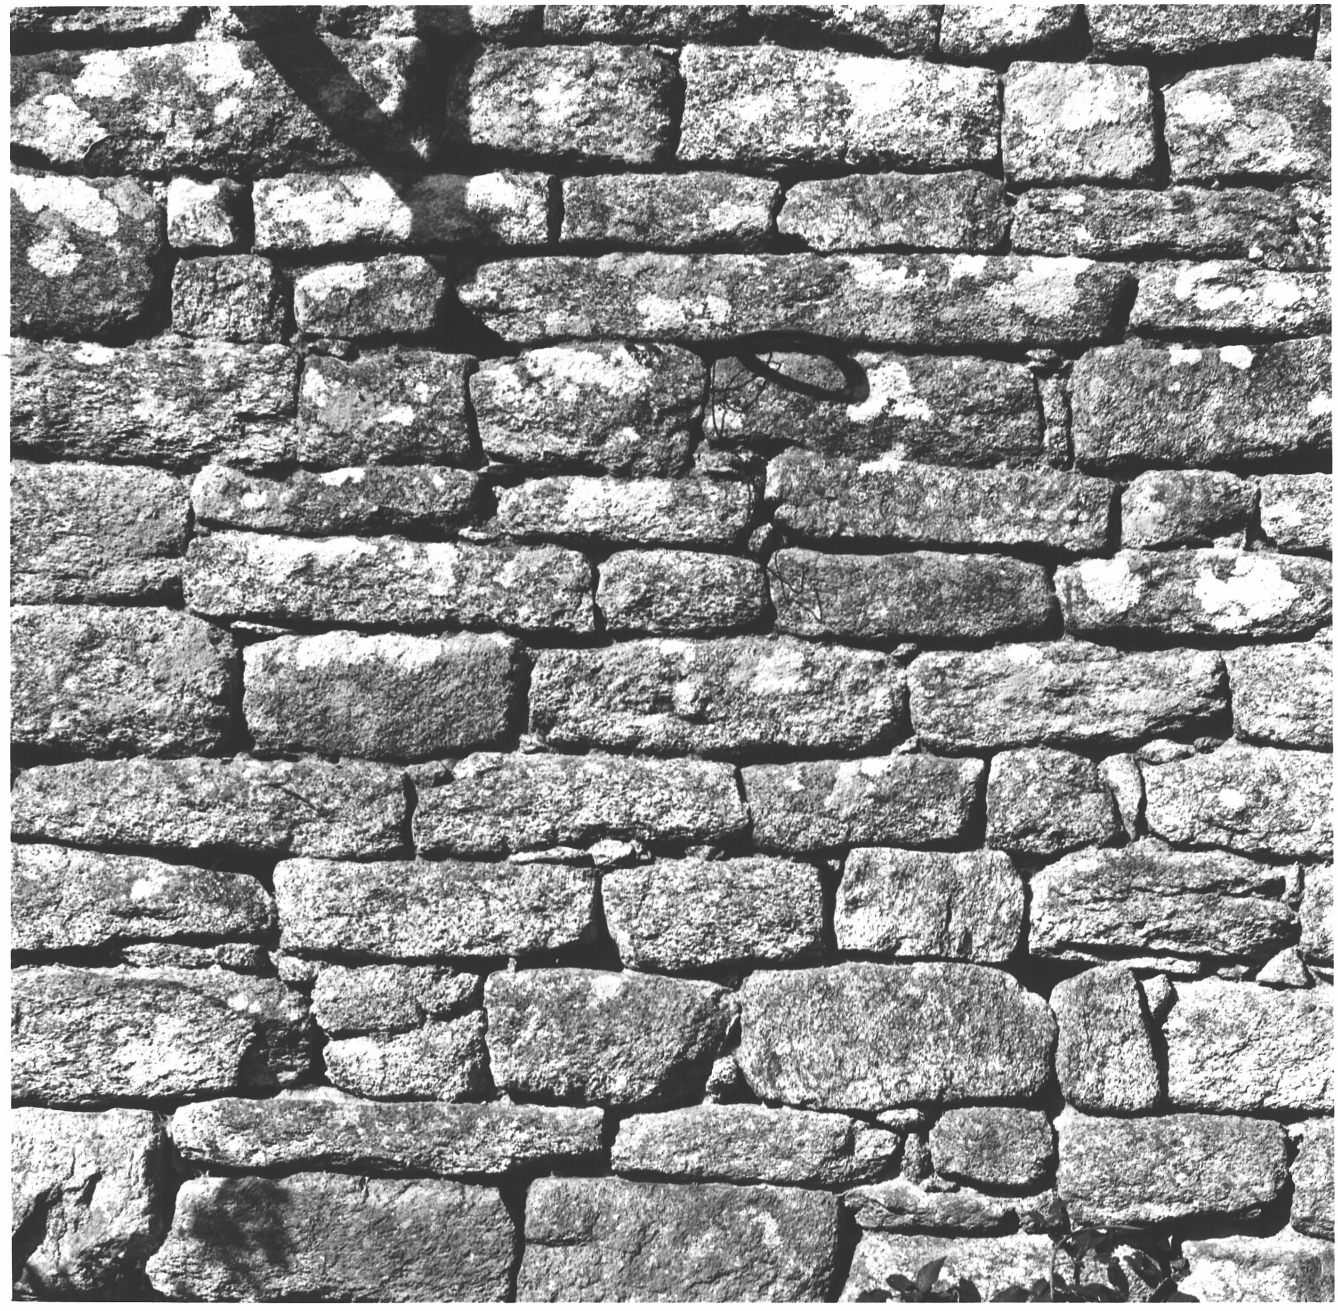
Fig. 3