

56
n° département

GOURIN
commune



KERANDRAON
adresse ou lieu-dit

PONTIVY
arrondissement

GOURIN
canton

MANOIR
dénomination et titre de l'œuvre

35 01
matricule

Repérage

Carte I.G.N.	échelle : 1/50 000°	feuille : ROSTRENEN	Lambert : 1	X	16050
				Y	06530
Cadastre	année : 1838	section : F2	parcelle : 338		
	année : 1962	section : F2	parcelle : 365		

Propriétaire : Marquis Alain GICQUEL des TOUCHES, Château de la Pauprieu à Semalle (Orne)

Destination actuelle :

Protection M.H. :

État de conservation :

Dossier établi le : par

revu le : par

07.56.066 0000.000 35.01.00.00 0020

MANOIR de KERANDRAON

H I S T O R I Q U E

HISTOIRE DE LA CONSTRUCTION (dates, constructeurs, architectes).

REMANIEMENTS - RESTAURATIONS.

PROPRIETAIRES SUCCESSIFS.

- 1426 - 1789 : branche cadette de Kergus et de Kerstang (Bulletin par¹, 1931, p. 11).
- 1778 - 1781...: J. B. Paul HAMON, chevalier, sieur des Roches de Bournay, successeur du marquis de MAUPEOU.
(Arch. Dép^{les} M^{han}, B. 2304).

07.56.066 0000.000 35.01.00.00 0020

MANOIR DE KERANDRAON

D E S C R I P T I O N E X T E R I E U R E

SITUATION

Construit à flanc de coteau à proximité d'un moulin qui a été détruit. Cour fermée par 2 bâtiments en L occupant les côtés S. & E. Au Sud, le manoir. A l'Est, des communs.

ETAT ACTUEL

LE MANOIR.

Plan rectangulaire ; cheminées en pignon, deux niveaux dans la partie Est (R + 1) et un niveau avec étage sous comble dans la partie ouest. (comble à surcroît)

L'ensemble ^{est} très remanié tant à l'extérieur qu'à l'intérieur. Seule la partie Est a gardé une certaine homogénéité.

Saillie visible sur le cadastre ancien (à l'ouest) correspondant à un arrachement dans la maçonnerie. Peut-être présence d'une tourelle d'escalier autrefois. (Escalier actuel en bois très postérieur à la construction).

Toit en bâtière.

Façade principale - Nord : on ne décèle pas de composition architecturale.

Partie Est - percée dans sa partie basse de deux fenestrons asymétriques à montants appareillés et moulurés

MANOIR DE KERANDRAON

Premier étage à fenêtre centrale ; linteau monolithe timbré d'un écu aux armes, soit des Kergoët, sieurs de Tronjoly et de Minguionet en Gourin (d'argent à cinq fusées rangées et accolées, accompagnées en chef de quatre roses de même), soit des Kervenozaël, sieurs de Kerambris en Gourin et de Tyquelen en Guiscriff (d'argent à cinq fusées de gueules, surmontées de quatre molettes de même).

Appui de fenêtre en saillie décoré de godrons convergeant vers le centre occupé par une tête humaine. Encadrement mouluré.

Appareil à lits alternés de schistes et de granit. Homogène et régulier dans la partie Est. L'auge de la pièce du rez-de-chaussée apparaît à l'extérieur. Cheminée à souche en grand appareil de granite. Corniches à la base et au couronnement.

Partie Ouest : L'appareil se continue jusqu'à une trace d'arrachement située à peu près au milieu. Les ouvertures sont pratiquées dans la partie ancienne sauf une lucarne murée à l'extrémité Ouest. Appareil plus hétérogène à l'Ouest qu'à la partie Est.

Rez-de-chaussée : Porte rectangulaire basse, à linteau monolythe en accolade, piedroits harpés, chanfreinés. Fenêtre étroite à traverse. Linteau monolithe en accolade. Appui mouluré. Au-dessus, fenêtre carrée recoupée lors de la réfection de la toiture.

Chainages d'angle harpés. Encadrements des ouvertures en granit appareillé.

Pignons Ouest et Est : Les rampants appareillés ont été démontés. L'appareil régulier a fait place à un blocage de schistes.

Façade Sud. Les remarques sur la façade Nord sont valables pour la façade Sud. Même type d'ouvertures sauf une porte en ...

07.56.066 0000.000 35.01.00.00 0020

MANOIR DE KERANDRAON

plein cintre dans la partie Est. Dans la partie Ouest deux ~~con-~~
~~tréforts~~ modernes encadrent une porte en anse de panier. Linteau
monolithe en accolade. Lucarnes modernes dans la toiture.

Partie Est : porte plein cintre et petite ~~fenêtre~~ carrée
au rez-de-chaussée.

Fenêtre rectangulaire allongée à l'étage.

07.56.066 0000.000 35.01.00.00 0020

MANOIR DE KERANDRAON

GOURIN

D E S C R I P T I O N I N T E R I E U R E

PLAN

ANALYSE

Partie orientale.

Rez-de-chaussée :

Ancienne cuisine ayant conservé ses aménagements intérieurs (saloir avec niches - cheminée).

Mur Est. cheminée monumentale dans l'axe - (3 m. de large) a perdu son manteau - linteau monolithe à crossettes - couronné d'une corniche - soulagé par un arc de décharge, à claveaux - consoles monolithes à pans coupés - (au niveau des solives du plancher - piedroits hauts chanfreinés avec cul-de-lampes et griffes simples - niches intérieures dans le contre-cœur.

A droite : niche rectangulaire à feuillures.

Murs latéraux. percés symétriquement à l'Est de deux ouvertures à ébrasements évasés et arcs surbaissés soigneusement appareillés.

Angle Nord-Ouest -

Au Nord, un saloir monolithe, surmonté d'une niche en plein

07.56.060 0000.000 35.01.00.00 0020

MANOIR DE KERANDRAON

GOURIN

cintre, à claveaux moulurés - coupée par deux étagères, (étagère supérieure en forme de console).

A l'Ouest : Porte profonde en plein cintre à claveaux donnant accès aux pièces occidentales.

Appareil et matériaux.

Cheminée, ouvertures, niches en granite. Appareil général de la pièce - schiste et granite en bancs assez réguliers.

Disposition générale (cheminée - ébrasements) semblable à celle de Minguionnet.

Partie occidentale.

Rez-de-chaussée : recoupé par des cloisons de bois modernes.

Dans la partie la plus homogène, les solives reposent sur une sablière reposant elle-même sur des corbeaux de granite (série de corbeaux s'arrêtant au niveau de l'arrachement extérieur)

A l'aplomb du pignon médian, cheminée identique à celle de la cuisine.

A l'autre extrémité, cheminée plus petite à linteau monolithique.

07.56.066 0000.000 35.01.00.00 0020

MANOIR DE KERANDRAON

GOURIN

Ouvertures - Dans la partie non remaniée, larges ébrasements évasés - arc surbaissé.

Escalier droit en bois - établi devant une fenêtre de la façade principale - Il coupe l'accès à la cuisine; semble relativement ancien.

1° étage Partie Est. En contre-haut par rapport à la partie Ouest.

- pièce recoupée par un plancher.
- charpente moderne.
- pignon occupé par une cheminée dont manteau et hotte ont été démontés (consoles semblables à celles de Kerbiquet).
- linteau de bois sur ouvertures Nord. (à pans évasés - arc surbaissé à claveaux de granite).

Partie Ouest.

Charpente ancienne (mais postérieure à la construction primitive), à fermettes, entrants retroussés, arbalétriers soutenus par ^{des} étais reposant sur une sablière ^{boise} (au niveau du plancher) et embrevés à mi-hauteur dans des blochets.

- Assemblage par chevilles de bois.

Mur Est.

Cheminée monumentale en granite - linteau monolithe à crossettes - consoles en talon - piedroits à angles abattus. (culs-de-lampes et griffes).

Fenêtre au Nord : ébrasement évasé avec barre de pierre d'un seul côté - soigneusement appareillé.

07.56.066	0000.000.	35.01.00.01	0002
07.56.066	0000.000	35.01.00.00	0020

KERANDRAON

COMMUNS

D E S C R I P T I O N E X T E R I E U R E

SITUATION

Perpendiculaires à la façade Nord (partie Est).

ETAT ACTUEL

1 niveau.

Rectangulaire - ange S.E. abattu - toit en bâtière.

Appareil assez régulier de schiste et granite.

Réemploi d'ouvertures anciennes.

Chânage d'angle et appareillage des fenêtres en granite.

MATERIAUX

EDIFICES COMPARABLES

07.56.066 0000.000 35.01.00.00 0020

MANOIR DE KERANDRAON

D O C U M E N T A T I O N

1) - BIBLIOGRAPHIE.

Bulletin Paroissial de GOURIN, n° 29, Mai - Juin 1931, p. II.
(notice sur GOURIN par P. MARTIN).

2) - ARCHIVES.

Archives Départementales du Morbihan.

- B. 2304 (1778-1781), appropriation des terres et seigneurie de.... KERANDRAON au profit de messire J. Bapt. Paul HAMON, chevalier...


3) - PLANS ANCIENS.

4) - ARCHIVES PHOTOGRAPHIQUES.

Archives Dép.^{1es} du Morbihan, Album 14, n° 61.

07.56.066 0000.000 35.01.00.00 0020

GOURIN (56)
Kerandraon
Cad.1838
Section F2
Ech. 1/2500

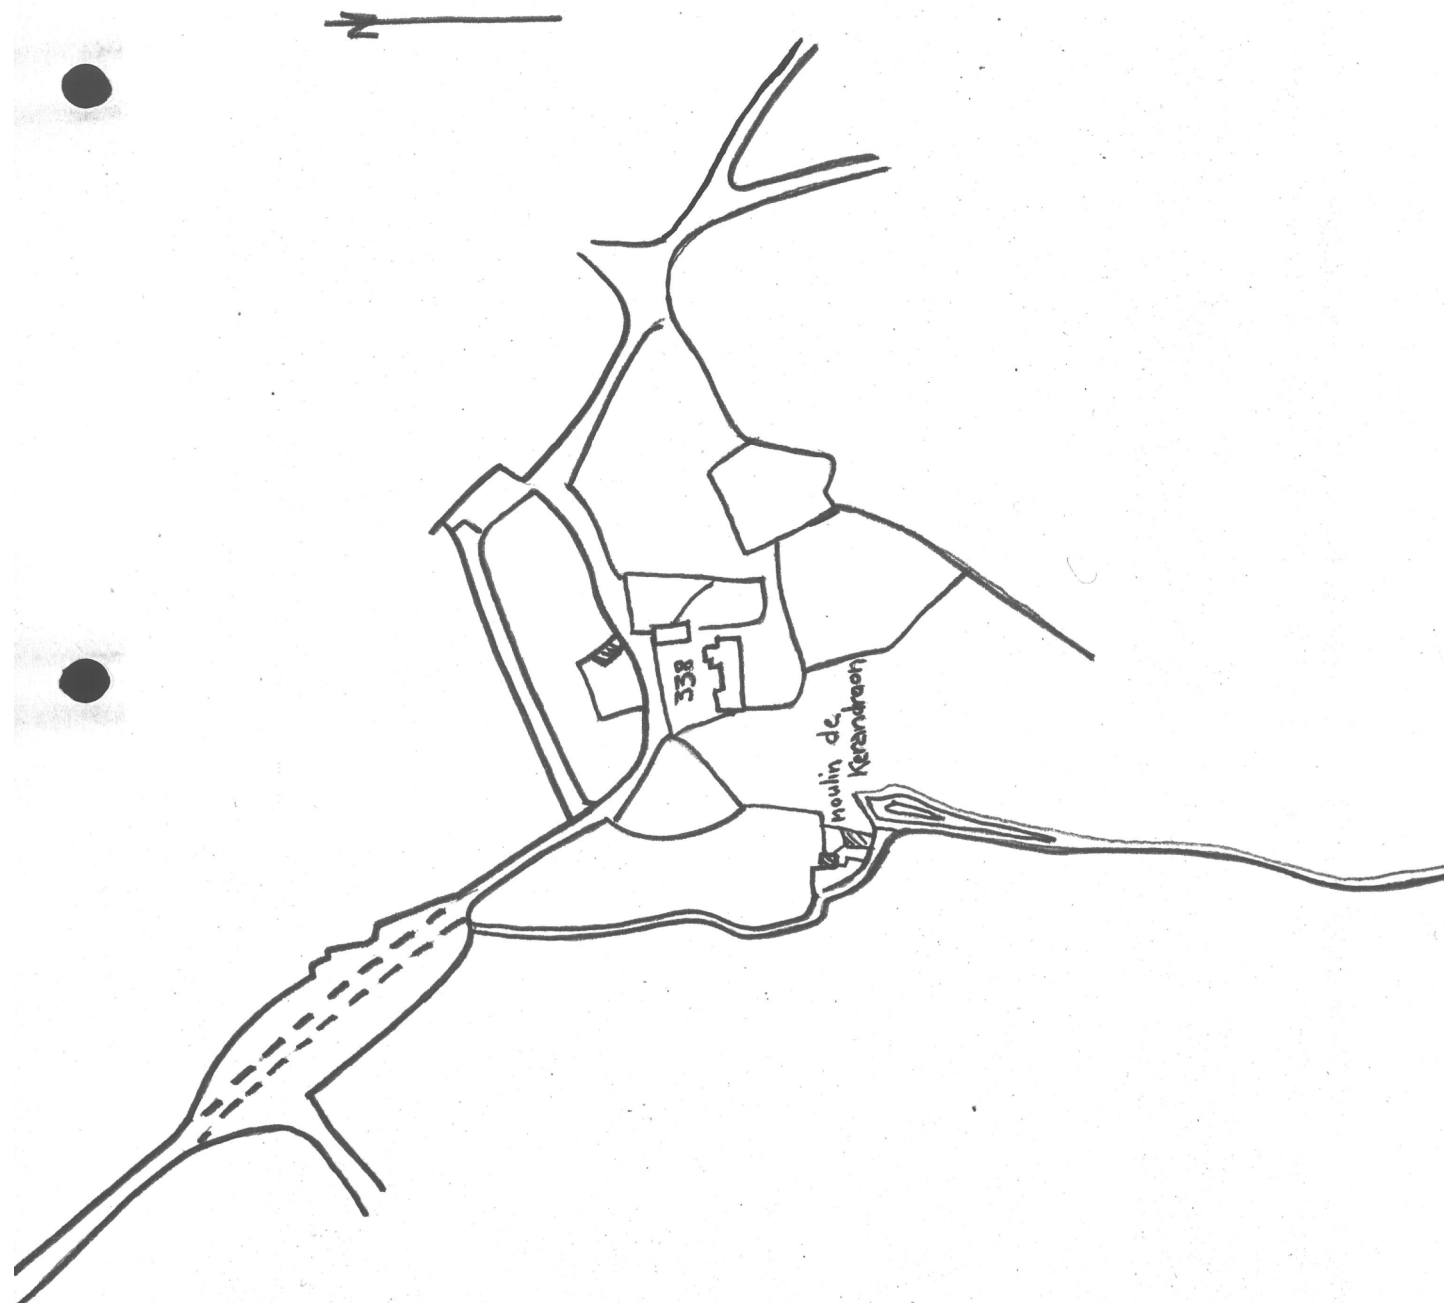


GOURIN

Kerandraon

Cad 1962

Sec F2

Ech 1/2500

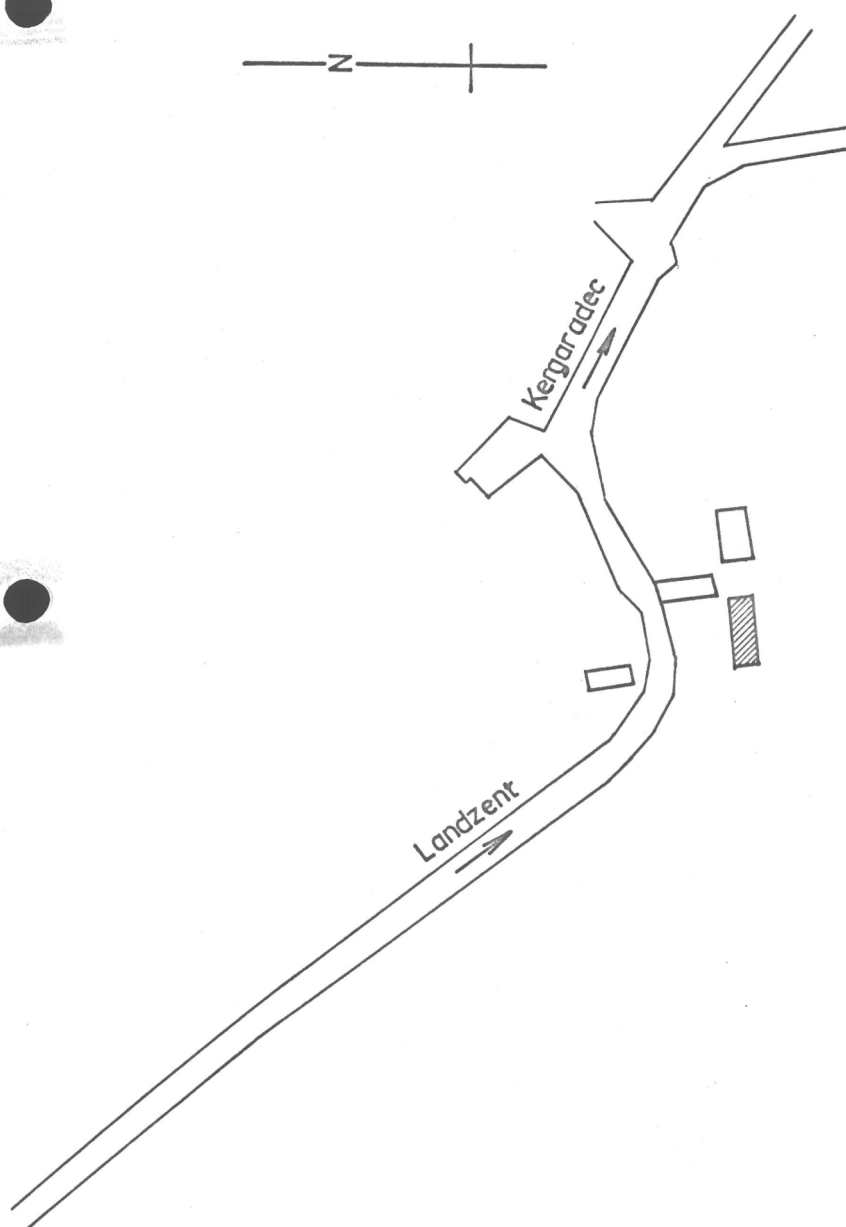


GOURIN 56

KERANDRAON

Cad. 1962

77.56.110 X

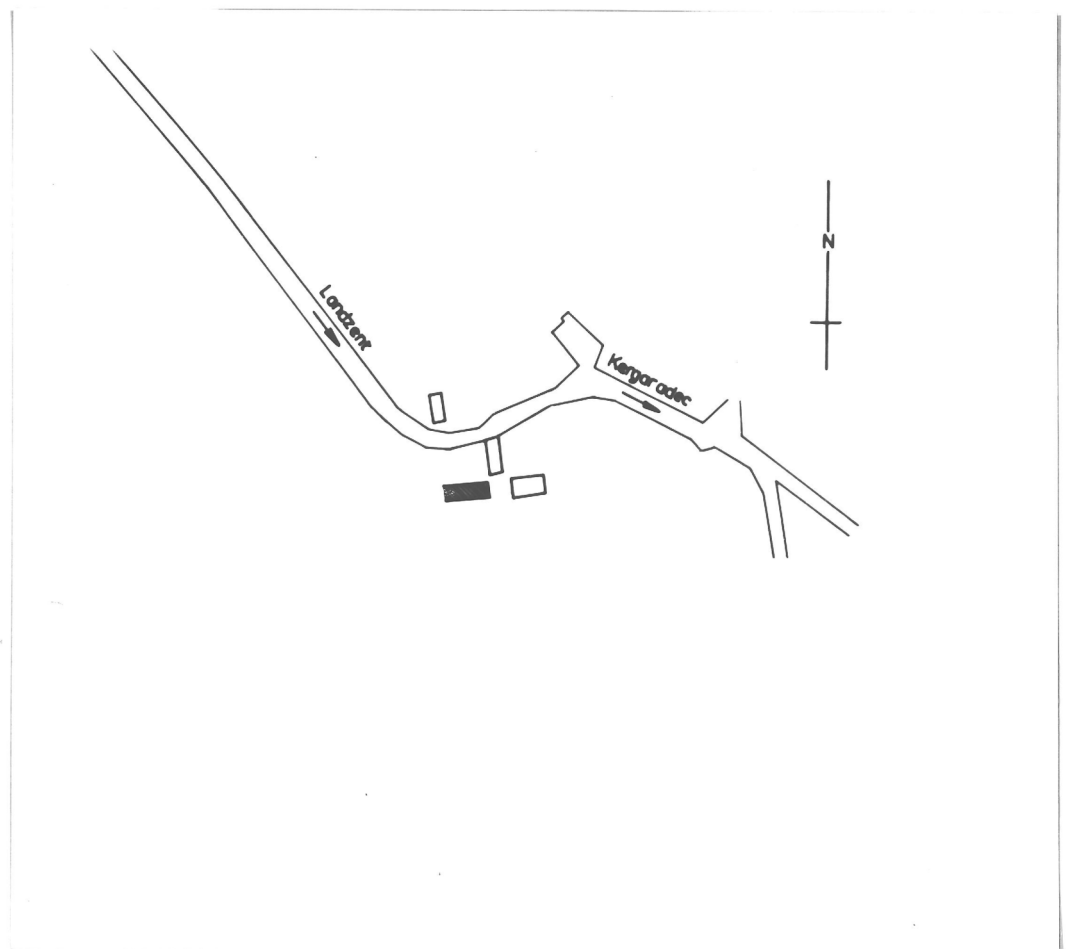

G O U R I N

Manoir de Kerandraon

Table des Illustrations

Documents photographiques

VUES EXTERIEURES

1	Façade Sud	65.56.760.V
2	Façade Nord	65.56.754.V
3	Les communs	65.56.761.V

VUES INTERIEURES

1	Niche au cintre mouluré et porte en plein cintre (pièce Ouest du Rez-de-chaussée)	65.56.763.V
2	Cheminée (pièce Ouest de l'Etage)	65.56.762.V

07.56.066 0000.000 35.01.00.00 0020

GOURIN

Manoir à Keranğraon

Façade Sud

Cliché DAGORN

65.56.760.V



07.56.066 0000.000 35.01.00.00 0020

GOURIN

Manoir à Kerandraon

Façade Nord

Cliché DAGORN

66.56.54.V



07.56.066 0000.000 35.01.00.00 0020

GOURIN

Manoir à Kerandraon

Rez-de-chaussée vu de la che
minée pièce Ouest

Cliché DAGORN

65.56.763.V



07.56.066 0000.000 35.01.00.00 0020

GOURIN

Manoir de Kerandraon

Charpente et cheminée du premier étage côté ouest

Cliché DAGORN
65.56.762.V



07.56.066 0000.000 35.01.00.00 0020

GOURIN

Manoir à Kerandraon

Les communs

Cliché DAGORN

65.56.761.V

