

56
n° département

LANGONNET
commune



KERLINOU
adresse ou lieu-dit

PONTIVY
arrondissement

GOURIN
canton

MAISON
dénomination et titre de l'œuvre

35 01
matricule

Repérage

Carte I.G.N. échelle : 1/50 000° feuille : ROSTRENEN.

Lambert : 1 X 16400
Y 05960

Cadastre année : 1838 section : M2
année : 1958 section : M1

parcelle : 72
parcelle : 450

Propriétaire : M. Noel LE POULICHET à Bouthéry Le Saint (56)

Destination actuelle :

Protection M.H. :

État de conservation :

Dossier établi le : par
revu le : par

07.56.100 0000.000 35.01.00.00 0023

MAISON A KERLINOU

HISTORIQUE

HISTOIRE de la CONSTRUCTION (Dates, constructeurs, architectes).

Daté 1699.

REMANIEMENTS - RESTAURATIONS :

Fenêtres du rez-de-chaussée (façade Sud) agrandies.

Trace de reprise verticale au niveau de la cheminée intermédiaire laissant supposer deux étages dans la construction ?

PROPRIETAIRES SUCCESSIFS :

1426 : Eliezon an Pou (cf. De Laigue).

1540 : J. Legal (aveu).

1688 : V. Legal (id).

1739-1753 : Vincent Le Flo (cf. aveu et appropriation).

07.56.100 0000.000 35.01.00.00 0023

MAISON A. KERLINOW

D E S C R I P T I O N E X T E R I E U R E

SITUATION

A l'Est du hameau et un peu à l'écart. Communs au S.O. en équerre, dans le prolongement à l'Est, isolés au Sud. Puits au S.O. Chemin d'accès au Sud.

ETAT ACTUEL

Grande bâtisse de plan rectangulaire. Escalier et dépendances construits en appentis contre la façade N. Sorte de contrefort appareillé au N.O.

Toit en bâtière ; cheminées de pignon et au niveau du mur de refend (ancien pignon).

2 niveaux (R + 1).

Façade principale au Sud.

Traces de remaniements ; reprise verticale à l'O. (appareil moins régulier et moins beau à l'O. qu'à l'E.). Réemplois dans la corniche au-dessus des 2 fenêtres de la partie Est. Probablement 2 campagnes de construction rapprochées.

Ouvertures :

Disposition régulière.

- Au rez-de-chaussée, porte centrale en plein cintre, encadrée de 2 fenêtres rectangulaires (remaniées).

- A l'étage, 3 fenêtres rectangulaires dans l'axe des ouvertures du rez-de-chaussée - linteaux monolithes (celui de gauche daté 1699).

07.56.100 0000.000 35.01.00.00 0023

MAISON A KERLINOW

Entre la fenêtre centrale et celle de droite, série de 5 bouilins.

- Corniche :

Par incurvation.

Pierres moulurées (soubassement d'anciennes lucarnes disparues depuis le remplacement de la toiture de chaume par une toiture d'ardoise ?), au-dessus des 2 fenêtres de l'étage (partie Est).

Facade postérieure au N.

Aveugle, sauf petite fenêtre éclairant l'escalier. Importance du toit qui couvre également les dépendances et l'escalier.

Pignons.

Est: remanié, lors de l'abaissement de l'écurie. Rampant appareillé à l'angle N.E.

Ouest, bel appareil régulier.

Rampant appareillé à l'angle N.O. Fenêtre rectangulaire à linteau monolithe en accolade.

Cheminées appareillées. Corniche à la partie supérieure.

COMMUNS

Etable accolée à l'Est.

Abaissée d'1 niveau - Toit autrefois en bâtière et reconstruit en appentis (cf. traces sur le pignon E. de la maison).

07.56.100 0000.000 35.01.00.00 0023

MAISON A KERLINO

Bâtiment en équerre au S.W. en ruines.

Puits au S.O. rectangulaire, en granit, appareillé. Supports moulurés (3 simples tores) - dalle supérieure monolithe et trapézoïdale.

MATERIAUX

Granit, ardoise.

EDIFICES COMPARABLES

Manoir de BARRACH-en-LANGONNET, daté 1692.

07.56.100 0000.000 35.01.00.00 0023

MAISON A KERLINOV

D E S C R I P T I O N I N T E R I E U R E

PLAN

Plan rectangulaire à escalier central. Mur de refend dans la partie occidentale.

- Rez-de-chaussée : 2 pièces + 2 caves (à l'arrière).
- Etages : 2 pièces principales (à l'avant) + 2 pièces basses (à l'arrière).

ANALYSE

Rez-de-chaussée.

- 1 pièce de chaque côté d'un couloir central. Dans la pièce O., cheminée monumentale à linteau monolithe de granit et consoles biaises.

- à l'arrière, deux caves non voûtées de chaque côté de l'escalier.

Escalier.

Escalier de granit à 3 volées droites et paliers.

Etage.

Deux pièces principales de tailles différentes, à l'avant de la maison.

- à l'Est, grande pièce ouvrant directement sur l'escalier belle cheminée monumentale en granit à linteau monolithe, consoles, et piedroits chanfreinés.

07.56.100 0000.000 35.01.00.00 0023

MAISON A KERLINO

- à l'0., petite pièce : ouvertures murées, pas de cheminée.

La porte de communication entre ces 2 pièces est rectangulaire, à encadrement chanfreiné. A l'arrière de la maison, de chaque côté de la cage d'escalier, petites pièces basses sans cheminées.

07.56.100 0000.000 35.01.00.00 0023

MAISON A KERLINOU

D O C U M E N T A T I O N

BIBLIOGRAPHIE

- LAIGUE (Compte R. de), la Noblesse bretonne aux XV^e et XVI^e siècles, réformations et montres, p. 31 -
(Extr. Sté Polym. du Morbihan, 1937).

ARCHIVES :

Archives Départementales du Morbihan.

- B. 2275, Appropriement du lieu et manoir noble de Kerlinou au profit de noble homme Vincent Le Flo, sieur de Branhoc (1739-1741).
- (cf. également B. 2329 et B. 2393).

Archives départementales de Loire-Atlantique.

- B. 1431, Aveux et dénombremments - (1540, 1688 et 1753).

LANGONNET

Kerlinou


Cad. 1958

Sec. M₁

Ech. 1/2500



Vers la D 187

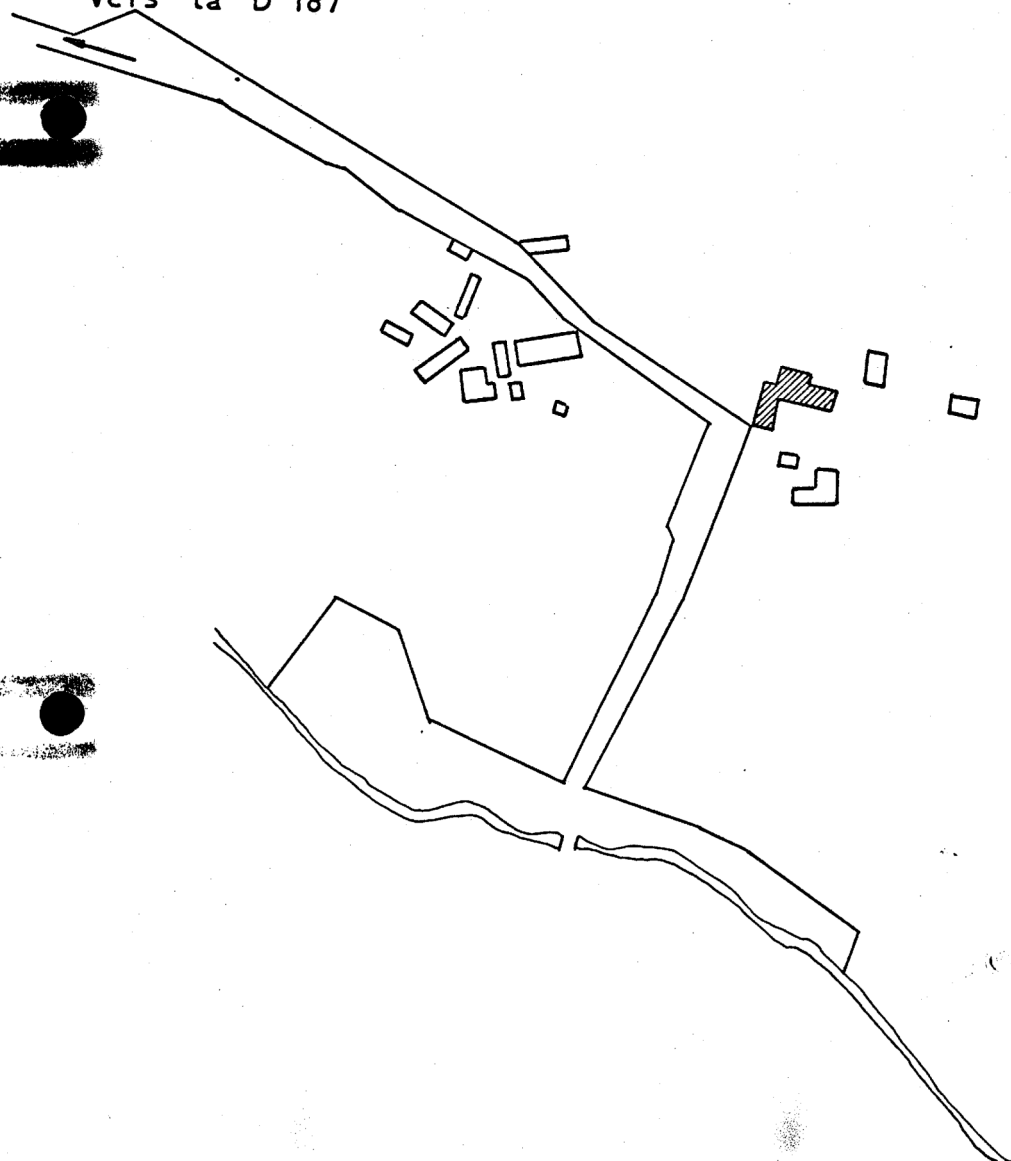


LANGONNET 56

KERLINOU

Cad. 1958

77.56.328 N

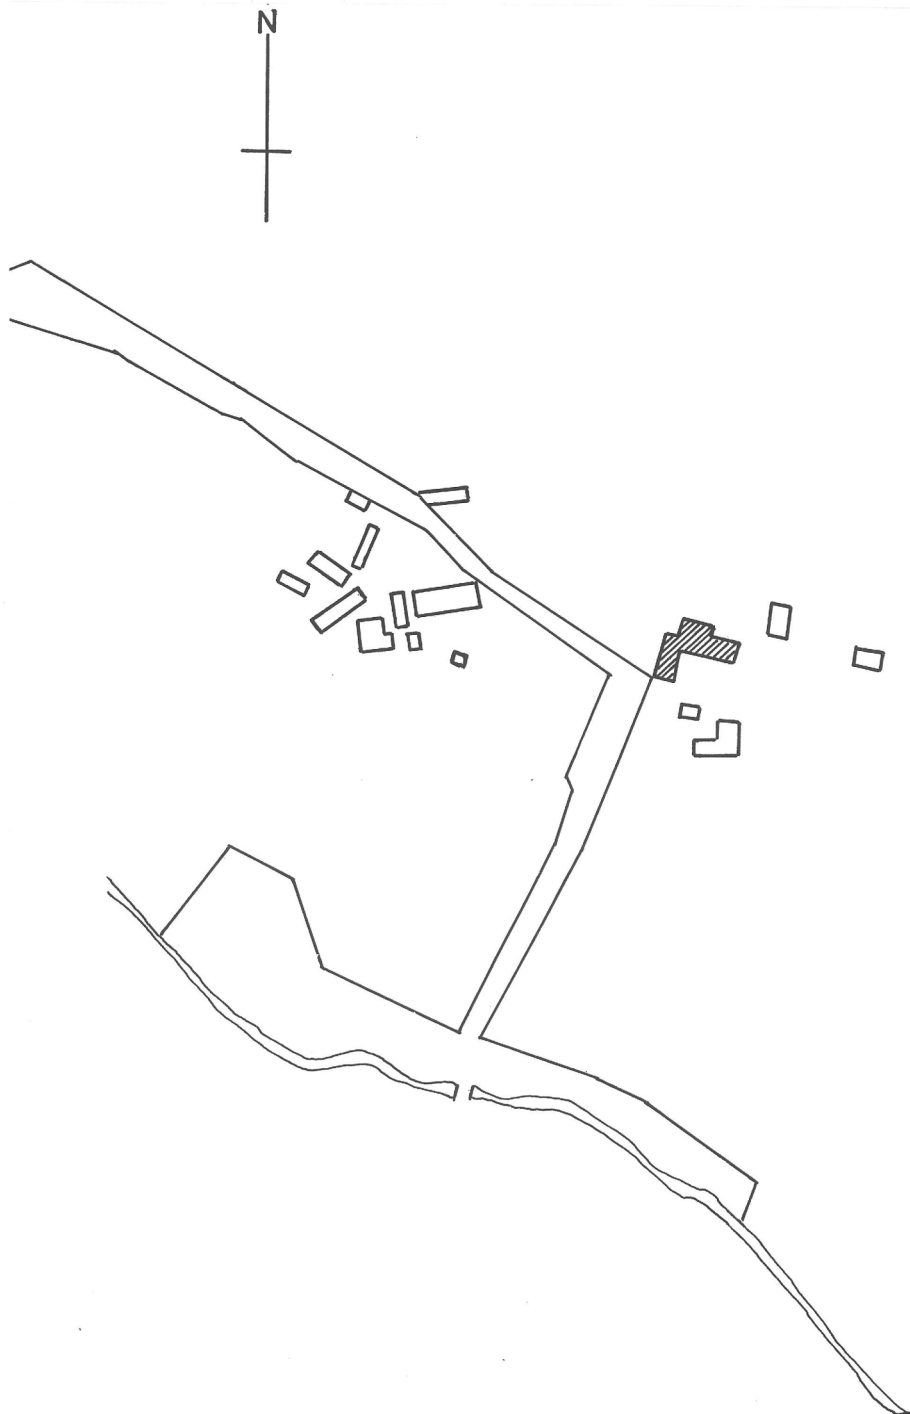

LANCONNET

Maison à Kerlinou

Table des Illustrations
Documents photographiques

Vues Extérieures

- | | | |
|---|-------------------------------|-------------------------|
| 1 | Vue générale de la façade Sud | 65.56.47.V ₂ |
| 2 | Face postérieure | 71.56.685. V |

VUES INTERIEURES

- | | | |
|---|---------------------------|--------------|
| 3 | Départ de l'esclaiier | 71.56.686. V |
| 4 | Cheminée, rez-de-chaussée | 71.56.687. V |
| 5 | Cheminée, étage | 71.56.688. V |

07.56.100 0000.000 35.01.00.00 0023

LANGONNET

Maison à Kerlinou

Vue générale de la façade Sud



LANGONNET 56

MAISON A KERLINOU

Face postérieure

Cliché ARTUR

7I.56.685 V




LANGONNET 56

MAISON A KERLINOU

Départ de l'escalier

Cliché ARTUR

7I.56.686 V

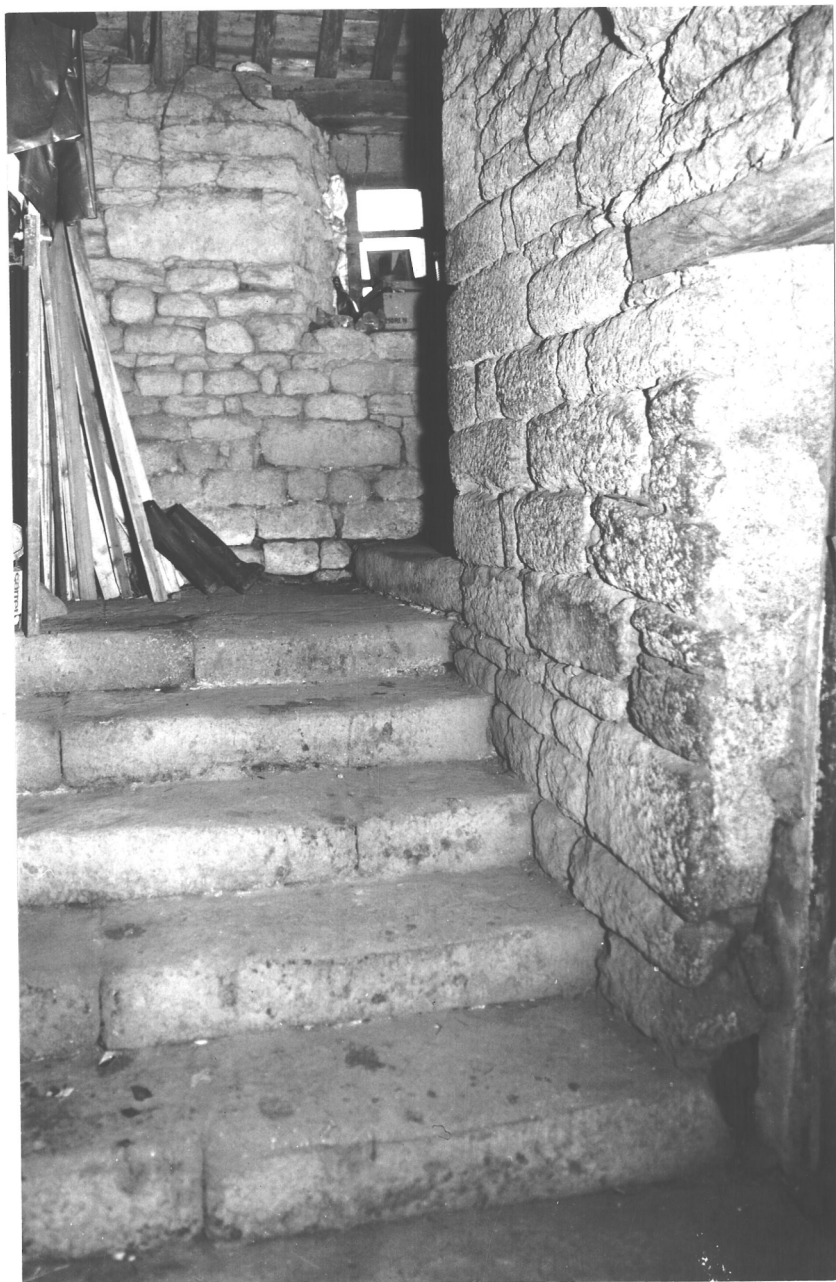

LANGONNET 56

MAISON A KERLINOU

Cheminée du rez-de-chaussée

Cliché ARTUR

7I.56.687 V



LANGONNET 56

MAISON A KERLINOU

Cheminée de 1^{er} étage

Cliché ARTUR

7I.56.688 v

