

56  
n° département

PLOURAY  
commune



STANVEN  
adresse ou lieu-dit

PONTIVY  
arrondissement

GOURIN  
canton

MAISON  
dénomination et titre de l'œuvre

35 01  
matricule

Repérage

Carte I.G.N.

échelle : 1/50 000°

feuille : ROSTRENE

Lambert : 1 X 17540  
Y 06480

Cadastre

année : 1838

section : E1

parcelle : 157

année : 1958

section : E1

parcelle : 367

Propriétaire : M. de FREDY

Destination actuelle :

Protection M.H. :

État de conservation :

Dossier établi le :

par

revu le :

par

---

07.56.170 0000.000 35.01.00.00.0010

---

MAISON à STANVEN

---

## H I S T O R I Q U E

-----

### HISTOIRE DE LA CONSTRUCTION (dates, constructeurs, architectes) :

XVIe - XVIIe s.

Vraisemblablement, deux campagnes de construction rapprochées (agrandissement par l'Est) - appentis ajouté au nord -

### REMANIEMENTS - RESTAURATIONS :

A l'intérieur : Cloisons modernes ;

: 2 portes murées (pavillon d'escalier et étage, mur nord)

### PROPRIETAIRES SUCCESSIFS :

Aux St Noay, le Flo, Caric ... (Le Mene, op. cit.)

---

07.56.170 0000.000 35.01.00.00 0010

---

MAISON A STANVEN

D E S C R I P T I O N     E X T E R I E U R E

SITUATION

Au Sud et en contrebas de la route de PLOURAY à GUÉMENE.

Puits circulaire appareillé au S.W. de la maison.

ETAT ACTUEL

- édifice en 2 parties de plan rectangulaire avec petit pavillon d'escalier au Nord.

- la partie Est et les appentis au Nord sont légèrement postérieurs au reste de la maison.

- toit en bâtière couvert d'ardois es.

- souches de cheminées appareillées dans le pignon W. et au niveau de l'ancien pignon Est.

Façade Sud.

\* partie W. Façade à ouvertures régulières en petit appareil de granit - 2 étages (R + 1). Chainages d'angle harpés.

- Au rez-de-chaussée, porte centrale rectangulaire à linteau monolithe et piédroits chanfreinés ; à l'W., fenêtre rectangulaire chanfreinée ; à l'Est, fenêtre rectangulaire simple.

- A l'étage, 3 fenêtres identiques rectangulaires correspondant aux ouvertures du rez-de-chaussée ; linteau droit orné d'une double accolade, piédroits chanfreinés, appui mouluré.

07.56.170 0000.000 35.01.00.00 0010

MAISON A STANVEN

- sous le toit, corniche par incurvation.

\* partie E. petit appareil de granit très irrégulier, chaînage d'angle harpé à l'est.

Ouvertures irrégulières :

- au rez-de-chaussée, porte en arc surbaissé à encadrement chanfreiné ; à l'Est, petite fenêtre rectangulaire à encadrement chanfreiné et à linteau orné d'une accolade.

- à l'étage, fenêtre rectangulaire, encadrement chanfreiné, linteau orné d'une double accolade, appui mouluré, emplacement d'une traverse disparue. Sous le toit, corniche par incurvation.

\* pignon Est. petite appareil de granit. Trace de reprise au Nord, au niveau de l'appentis.

Rampants appareillés en chevronnières avec boutisses à la base.

\* Façade Nord.

- pavillon d'escalier au centre, couvert d'un toit en bâtière. Dans le mur N. du pavillon, porte rectangulaire à encadrement chanfreiné.

- de chaque côté du pavillon d'escalier, appentis en petit appareil de granit et toit <sup>qui descend</sup> très bas. A l'W., petite ouverture rectangulaire à encadrement chanfreiné. <sup>la pente de l'appentis prolonge celle de la bâtière du bâtiment central.</sup>

\* pignon W. Petit appareil de granit. Trace de reprise au niveau de l'appentis au Nord.

Rampants appareillés en chevronnières avec boutisses à leur base.



---

07.56.170 0000.000 35.01.00.00 0010

---

MAISON A STANVEN

Puits.

Circulaire appareillé à margelle monolithe. Partie supérieure disparue. Angles monolithes à côté du puits.

---

07.56.170 0000.000 35.01.00.00 0010

---

MAISON A STANVEN

D E S C R I P T I O N      I N T E R I E U R E

PLAN

Rectangulaire simple.

1 grande pièce par niveau avec porte d'accès à l'escalier au Nord.

Cloisons modernes en bois.

ANALYSE

- Rez-de-chaussée.

Dans le mur Nord, à gauche porte en arc déprimé à encadrement grossièrement chanfreiné, donnant accès à la cave.

à droite, porte en anse de panier ;  
encadrement chanfreiné.

Sol partiellement dallé de pierre.

1 cheminée monumentale contre chaque pignon - même décor que pour celle de l'étage.

- Etage.

Dans le mur mur N. et dans l'axe de celles du rez-de-chaussée, 2 portes à linteau droit monolithe et encadrement chanfreiné (celle de gauche murée).

---

07.56.170 0000.000 35.01.00.00 0010

---

MAISON A STANVEN

2 cheminées monumentales, une à l'ouest, l'autre à l'Est, à décor identique, très élégant.

Linteau monolithe à crossettes.

Corniche moulurée, à pans biaux se raccordant avec le mur.

Piedroits appareillés et chanfreinés - motif de l'amortissement supérieur formant une réplique de la console (pyramides renversées - mouluration horizontale).

Allure générale et mouluration rappelant celles de la cheminée du grand Borin en LANGONNET (XVII<sup>e</sup> S.)

- ESCALIER :

A vis, en pierre.

Couvert d'un toit en bâtière - mur droit à l'Est, arrondi à l'ouest.

A gauche de la porte d'accès, montants chanfreinés d'une porte murée.

Porte rectangulaire dans le mur Nord.

---

07.56.170 0000.000 35.01.00.00.0010

---

MAISON à STANVEN

---

D O C U M E N T A T I O N

BIBLIOGRAPHIE

LE MENE J. , Histoire archéologique, religieuse et féodale des paroisses  
du diocèse de Vannes, Vannes, Galles, 1891, II, p. 169.


PLOURAY

Stanven

Cad. 1959

Sec. E<sub>1</sub>

Ech. 1/2500

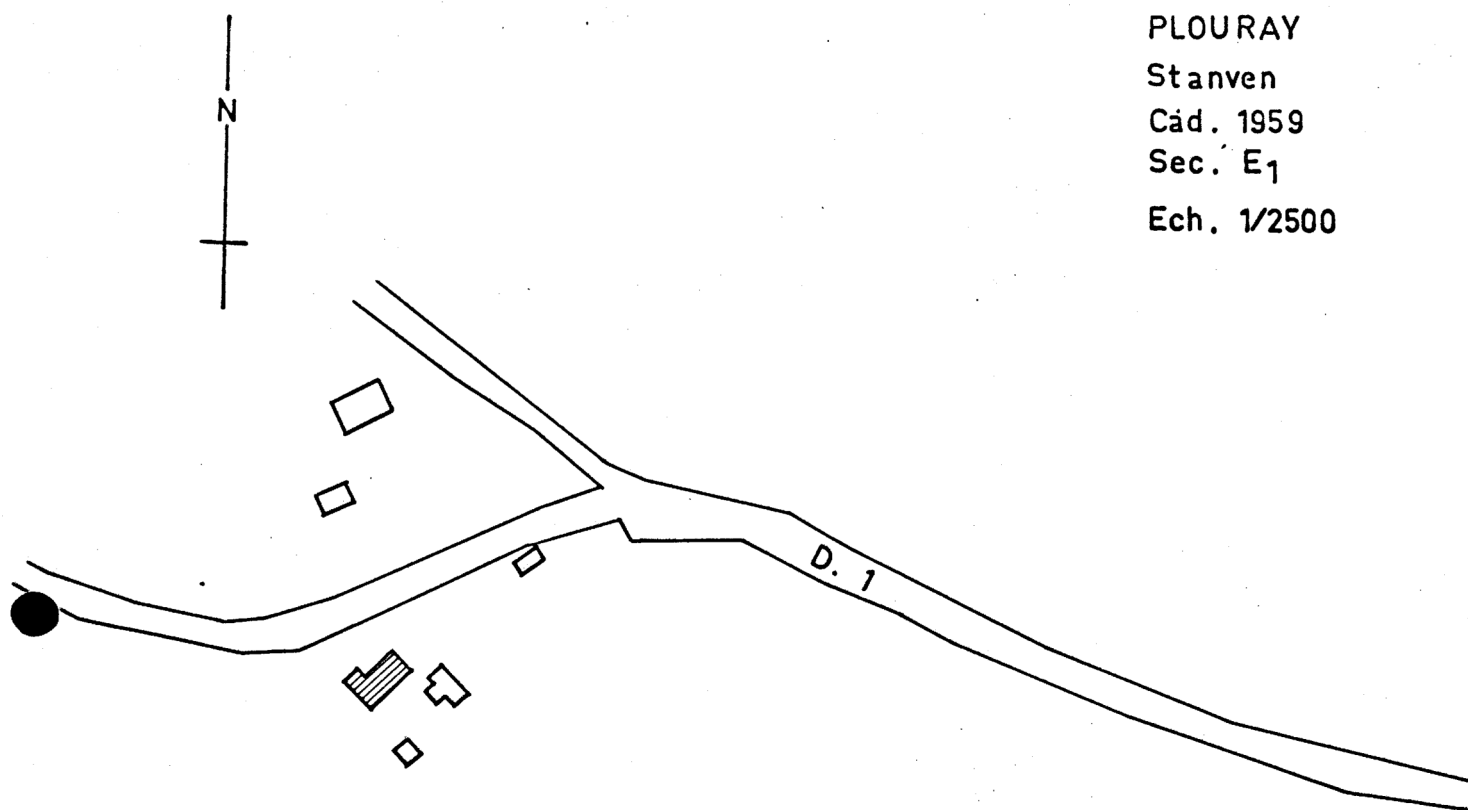


PLOURAY 56

STANVEN

Cad. 1959

77.56.124 X

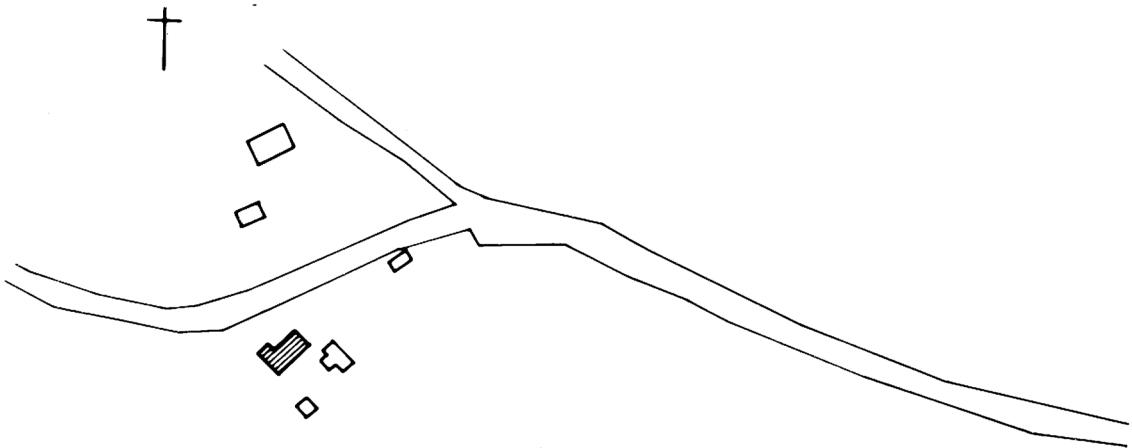

07.56.170 0000.000 35.01.00.00 0010

---

PLOURAY - 56

MAISON A STANVEN

Table des Illustrations  
Documents photographiques

VUES EXTERIEURES

- |   |                                                  |              |
|---|--------------------------------------------------|--------------|
| 1 | Vue générale, façade Sud                         | 66.56.23. V  |
| 2 | Vue générale de la façade Nord prise du Nord-Est | 66.56.24. V  |
| 3 | Vue générale de la façade Nord                   | 71.56.814. V |

VUES INTERIEURES

- |   |                                 |              |
|---|---------------------------------|--------------|
| 4 | Escalier à vis                  | 71.56.815. V |
| 5 | Cheminée Ouest, rez-de-chaussée | 71.56.816. V |
| 6 | Cheminée Est, rez-de-chaussée   | 71.56.817. V |
| 7 | Cheminée Est, premier étage     | 66.56.25. V  |

07.56.170 0000.000 35.01.00.00 0010

PLOURAY

Maison à Stanven

Vue générale de la façade Sud





07.56.170 0000.000 35.01.00.00 0010

PLOURAY

Maison à Stanven

Vue générale de la façade Nord  
prise du ~~Nord-Est~~ Nord-Est.



PLOURAY 56

MAISON A STANVEN

Vue générale de la face Nord

Cliché DAGORN

7I.56.8I4 V



PLOURAY 56

MAISON A STANVEN

Vue de l'escalier à vis

Cliché DAGORN

7I.56.8I5 V



PLOURAY 56

*Manoir*

MAISON A STANVEN

Rez-de-chaussée : cheminée Ouest

Cliché DAGORN

7I.56.8I6 V





PLOURAY 56

*Hanon*

MAISON A STANVEN

Rez-de-chaussée : cheminée Est

Cliché DAGORN

7I.56.8I7 V



*Manon*  
PLOURAY 56

MAISON A STANVEN

Ier étage - cheminée Est

Cliché DAGORN

66.56.25 V

