

56
n° département

ROUDOUHALLEC
commune



LE TREPAS
adresse ou lieu-dit

PONTIVY
arrondissement

GOURIN
canton

MAISON
dénomination et titre de l'œuvre

35 01
matricule

Repérage

| | | | |
|--------------|---------------------|------------------|---------------------|
| Carte I.G.N. | échelle : 1/50 000° | feuille : GOURIN | Lambert : 1 X 14950 |
| | | | Y 06570 |
| Cadastre | année : 1838 | section : A | parcelle : 91 |
| | année : 1958 | section : AB | parcelle : 70, 68 |

Propriétaire : **Monsieur PENSEC**

Destination actuelle :

Protection M.H. :

État de conservation :

Dossier établi le : par

revu le : par

07.56.199 0000.000 35.01.00.00.DDO³

MAISON au TREPAS à ROUDOUALLEC

H I S T O R I Q U E

- - - - -

HISTOIRE DE LA CONSTRUCTION (dates, constructeurs, architectes) :

Maison pouvant dater du XVIIe - XVIIIe siècle (style Kervern en GOURIN daté 1700).

REMANIEMENTS - RESTAURATIONS :

PROPRIETAIRES SUCCESSIFS :

07.56.199 0000.000 35.01.00.00 0003

MAISON AU TREPAS

D E S C R I P T I O N E X T E R I E U R E
- - - - -

SITUATION

Bâtiments - maison et communs - occupant les côtés
S.W. - N.W. et N.E. d'une cour; puits au centre; chemin
d'accès au S.E.

ETAT ACTUEL

MAISON

Orientée N.E. - S.W.

Petite, rectangulaire, à 2 niveaux (R + 1).

Toit en bâtière, cheminée contre le pignon S.W.

Appareil de moellons.

Façade sur cour :

Ouvertures régulières.

- Au rez-de-chaussée, porte centrale en arc brisé,
à encadrement chanfreiné ;

de chaque côté, 1 fenêtre
rectangulaire, celle de gauche à encadrement chanfreiné.

- A l'étage, 2 fenêtres rectangulaires dans l'axe
de celles du rez-de-chaussée.

07.56.199 0000.000 35.01.00.00 0003

MAISON AU TREPAS

DEPENDANCES

Etable au S.E.

Porte centrale à linteau monolithe sculpté d'une date
difficile à identifier
(1574 ?) Surmontant un motif végétal simple.

Autres communs sans intérêt.

PUITS

De granit.

Circulaire, appareillé, reposant sur 1 marche.

Base moulurée.

Margelle monolithe circulaire.

~~La~~ partie supérieure disparue.

Auprès, grande auge rectangulaire monolithe (2 m. x 0,9)

MATERIAUX

EDIFICES COMPARABLES

Kervern en Gourin -

07.56.199 0000.000 35.01.00.00 0003

MAISON AU TREPAS

D E S C R I P T I O N I N T E R I E U R E

PLAN

Rectangulaire.

ANALYSE

Intérieur refait.

07.56.199 0000.000 35.01.00.00 0004


ROUDOUALLEC 56

LE TREPAS

Cad. 1958

Section AB

Ech. 1/1000

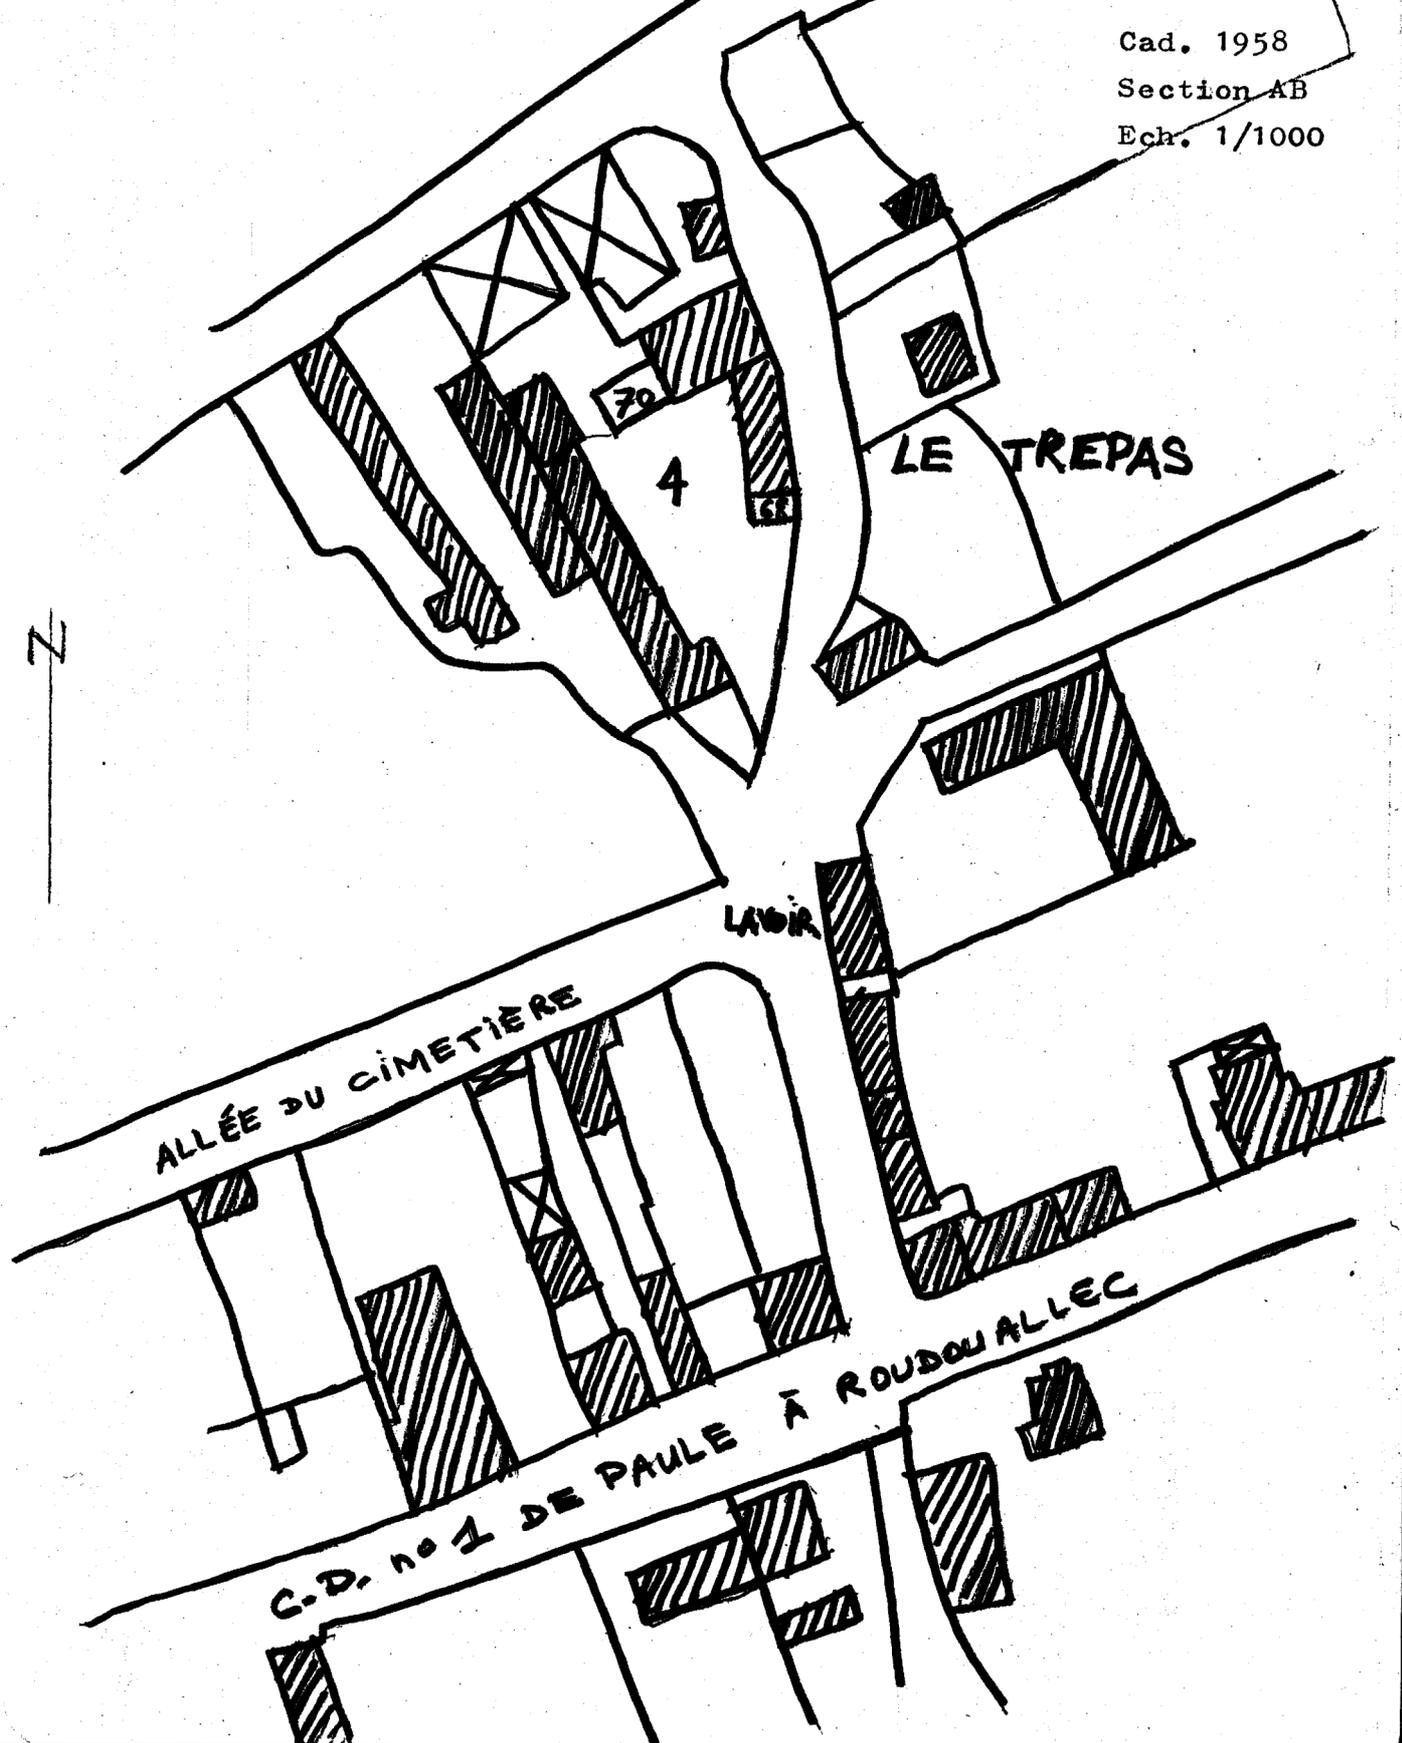

07.56.199 0000.000 35.01.00.00 0003

ROUDOUALLEC

Maison au TREPAS

TABLE DES ILLUSTRATIONS

DOCUMENTS PHOTOGRAPHIQUES

Vue générale

65.56.655.v₂

07.56.199 0000.000 35.01.00.00 0003

ROUDOUALLEC

Maison au Trépas

Vue d'ensemble prise du
Sud-Ouest de la cour



65.56.655.v2