

56 AUGAN
n° département commune
AUGAN LES RUES BILLY D'EN BAS 0853
lieu-dit adresse
VANNES GUER
arrondissement canton
édifice ou ensemble contenant
dénomination et titre de l'oeuvre
1ÈRE MAISON

Coordonnées. LAMBERT2 X = 25525 Y = 33478

Cadastre année : section : parcelle :
année : 1962 section : AB parcelle : 422,423

Propriété : PRIVEE

Destination actuelle :

Protection

État de conservation :

Établi en 1977 par DUFIEF

SITUATION: EN VILLAGE

MATIERIAUX: 1)GROS OEUVRE: SCHISTE, MOELLON SANS CHAINE EN PIERRE DE TAILLE 2) COUVERTURE: ARDOISE

SIRUCIURE: PLAN REGULIER, 1 ETAGE CARRE

ELEVATION: ELEVATION ORDONNANCEE

COUVERIURE: TOIT A LONGS PANS, CROUPE

ESCALIERS: ESCALIER DANS OEUVRE, ESCALIER TOURNANT A RETOURS AVEC JOUR

TYPOLOGIE: TYPE TERNAIRE

HISTORIQUE ET CONCLUSIONS: CONSTRUCTION 2E MOITIE 18E SIECLE ANTERIEURE AU CADASTRE DE 1812

I. HISTORIQUE

- Oeuvre antérieure : ./.
- Contexte historique : ./.
- Construction de l'oeuvre : l'édifice figure sous le numéro de parcelle 779 dans l'alignement constitué par les parcelles 778-779 sur le cadastre de 1812, section B2 (cf. fiche communale, doc.3).

II. DESCRIPTION

1. Situation : édifice compris dans un alignement de quatre logis, parallèle à un autre alignement plus important au Sud, le tout constituant, selon le toponyme, "les Rues Billy d'En-Bas". L'alignement auquel le logis étudié appartient est aspecté au Sud.
2. Composition d'ensemble : ancien logis unique (actuellement occupé par deux ménages) avec communs au Nord, cour et jardin (cf. pl. I).
3. Matériaux : schiste, moellons sans chaîne en pierre de taille; linteaux des baies en bois.
4. Structures : plan rectangulaire allongé (13mx7,5m) avec corps de dépendances, appuyé contre l'élévation postérieure au Nord-Est; logis simple en profondeur; un étage carré et grenier.
5. Elévations intérieures et extérieures. Elévation ordonnancée à trois travées, modifiée par la transformation des deux fenêtres latérales du premier niveau en porte (consécutive à la division en logis). Porte centrale du 1er niveau et fenêtres du second à linteau en arc segmentaire (cf. Fig. 1).
6. Couvertures : toit à longs pans et à croupes, à coyaux; abouts des blochets visibles et taillés en quart-de-rond. Toiture refaite en shingle sur la moitié Ouest. Charpente ancienne dans la partie Est : à faux-entrait et étré sillonnement longitudinal en croix de Saint-André.
7. Distribution intérieure : vestibule axial et escalier dans oeuvre, en bois, tournant, à deux volées; balustres découpés (cf. fig.2).

III. CONCLUSIONS

Edifice bien représentatif d'un grand logis de bourg de la fin du XVIIIe sle. Type C 3 (voir Observations générales).

IV. DOCUMENTATION


- Cadastre de 1812 (cf. fiche communale, doc. 3).
- Cadastre de 1848 (cf. fiche communale, doc. 4).

ILLUSTRATIONS

Pl. I : cadastre de 1962, section AB, échelle 1/1000e (non disponible voir dossier "village")
- II : plan au sol, relevé schématique à l'échelle approximative du 1/100e
Fig. 1 : Vue générale Sud, cl. 77.56.737 X - Fig. 2 : Escalier, cl. 77.56.735 X

56 AUGAN
Village - LES RUES BILYDEN
Bas
1ERE MAISON
Plan au sol (relevé sché-
matique à l'échelle appro-
ximative de 1/100)

Pl. II

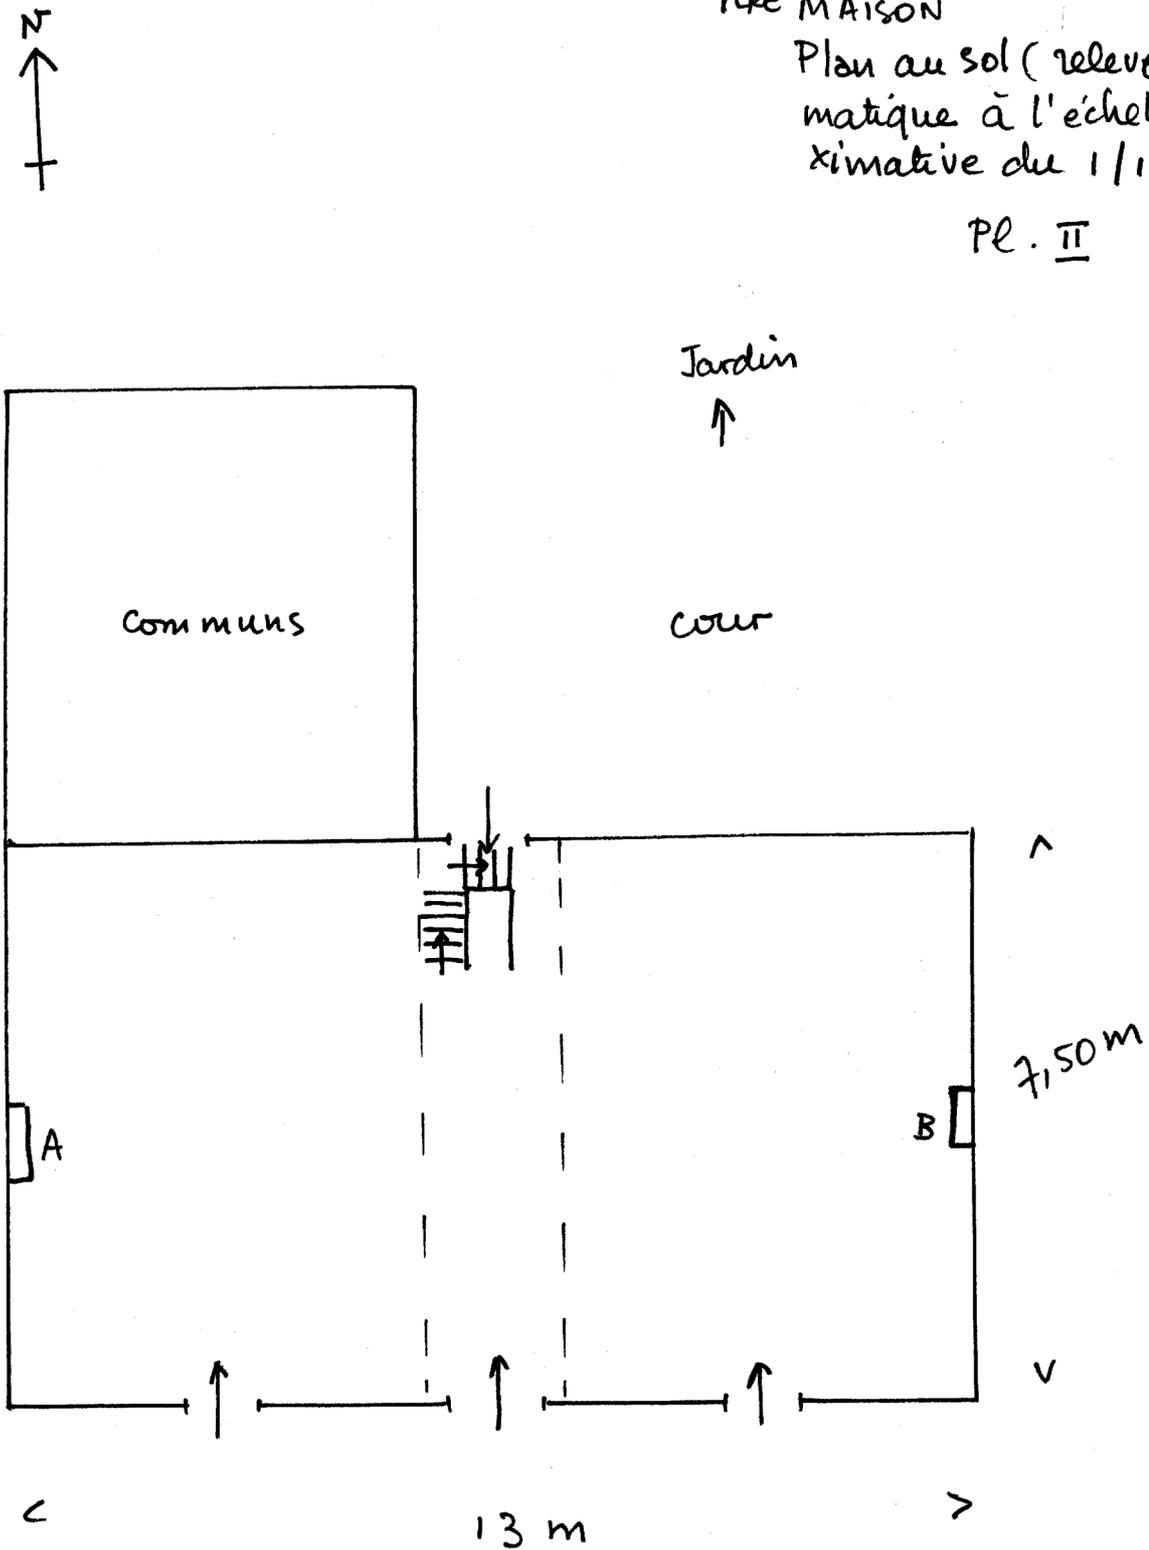

A et B : cheminées remaniées

56 AUGAN

VILLAGE
Les Rues Bily d'en bas, IERE
MAISON
Vue générale Sud

77.56.737 X, cl. DAGORN

Fig. 1

