

56

n° département

AUGAN

commune



TRIEUX

lieu-dit

adresse

0866

VANNES

arrondissement

GUER

canton

édifice ou ensemble contenant

MANOIR

dénomination et titre de l'oeuvre

Coordonnées.

LAMBERT2

X = 25640

Y = 33663

Cadastre

année : 1812

section : C 1

parcelle : 161

année : 1962

section : C 3

parcelle : 432

Propriété : PRIVEE

Destination actuelle :

Protection

État de conservation : MAUVAIS ETAT

Établi en 1977 par DUFIEF, LE LOUARN, TUOORES.

SITUATION: EN ECART

PARTIES CONSTITUANTES: COUR, ENCLOS, COMMUNS

MATIERIAUX: 1) GROS OEUVRE: SCHISTE, MOELLON SANS CHAÎNE EN PIERRE DE TAILLE 2) COUVERTURE: ARDOISE

STRUCTURE: 1 ETAGE CARRE

ELEVATION: ELEVATION A TRAVEES

COUVERTURE: TOIT EN PAVILLON, TOIT A LONGS PANS, CROUPE, NOUE

ESCALIERS: ESCALIER HORS OEUVRE, ESCALIER TOURNANT A RETOURS SANS JOUR

HISTORIQUE ET CONCLUSIONS: 1ERE MOITIE 17E SIECLE

I. HISTORIQUE

Oeuvre antérieure : en 1441, mention de Guillaume de Trieuc et de Jehan Bourdin son métayer, "demeurant en son hostel de Trieuc"; en 1448, mention du "manoir de Trieuc" (avec métayer); en 1454, mention de "l'hébergement de Trieuc" (pas de métayer) [cf. titre IV, De Laigue] .

Contexte historique : les différents propriétaires mentionnés sont les Le Normant, dits "de Trieuc"; puis les Desgrées (1510); les De La Fresnays (1590); les Macé, Rozé, Ermar, Pringué (cf. tite IV, Le Mené).

Construction de l'oeuvre : absence de date et d'armoiries.

La comparaison des cadastres de 1812 et 1848 (cf. Doc. 1 et 2) avec l'état actuel fait apparaître un raccourcissement du logis par le Sud, ce que confirme l'observation sur le terrain. Le portail qui fermait la cour au Sud a également disparu (cf. Doc. 2).

II. DESCRIPTION

1. Situation : sur une colline de 105 m., à la limite de la zone boisée de la Tourtelière (camp de Coetquidan), à l'Est de l'écart de Trieux. Logis aspecté à l'Est.

2. Composition d'ensemble (cf. pl. I). Manoir avec dépendances à cour fermée comprenant : le logis manorial à l'Ouest (A); le logis de la ferme (B); les vestiges du mur de clôture (C) avec pavillons (D).

3. Matériaux : schiste; moellons sans chaîne en pierre de taille; restes d'enduit sur le corps de logis bas. Encadrement des baies et arcs de décharge en granite.

4. Structures : logis (A) comprenant un corps carré, rez-de-chaussée, étage carré et comble à surcroît, avec tourelle d'escalier hors-oeuvre contre l'élévation postérieure; dans le prolongement au Sud, corps de bâtiment de plan rectangulaire à rez-de-chaussée et comble à surcroît.

5. Elévations intérieures et extérieures : sans ordonnance, mais à travées; baies rectangulaires avec plate-bande de décharge au-dessus des baies de la travée axiale du corps carré; au-dessus, lucarne à fronton triangulaire à larmier et appui mouluré; oculi au-dessus des portes de l'élévation antérieure et sur l'élévation postérieure (fig. 3). Petite meurtrière en forme d'archère-canonnière sur l'élévation postérieure du logis à corps carré (fig. 3 et 5). Un rang de boulins avec perchoir tout le long de la façade antérieure du corps bas, sous la toiture; un rang également sur l'élévation postérieure (cf. fig. 1 et 3).

6. Couvertures : toits d'ardoise en pavillon sur le corps carré, à croupe sur la tour d'escalier, à longs pans sur le corps bas; présence de coyaux; blochets en forme de corbelets sur l'élévation antérieure du corps carré; lignolets sur le corps bas et sur le faitage de la tour d'escalier.

7. Distribution intérieure : escalier en bois, tournant, à mur-noyau (cf. FIG. 6).

III. CONCLUSIONS

Edifice présentant les caractères du XVIIIe siècle.


IV-. DOCUMENTATION

- LAIGUE (R. de). La noblesse bretonne .. supplt., p. 71, 73, 77.
- LE MENE (Abbé J.). Histoire, I, 24.

V. ANNEXES ./.

Pl. I	Cadastre de 1962, section C, feuille 3, échelle 1/2000e.	
Pl. II	Plan schématique des toitures (logis).	
Doc. 1	Cadastre de 1812, section C, feuille 1..... cl.	77.56.434 N
Doc. 2	Cadastre de 1848, tome I, section C, feuille 3	77.56.386 V
Fig. 1	Logis, vue générale Est	77.56.789 X
- 2	- corps de bâtiment Nord, élévation Est, fenêtre de l'étage et lucarne	77.56.793 X
- 3	- élévation Ouest	77.56.791 X
- 4	- tour d'escalier vue du Sud	77.56.790 X
- 5	- élévation Ouest, meurtrière	77.56.792 X
- 6	- escalier	77.56.795 X
- 7	- corps de bâtiment Sud, cheminée du mur Sud	77.56.794 X
- 8	- charpente du corps principal	77.56.796 X


N 56 AUGAN
↑
Trioux
MANOIR
Cadastre de 1962
Section C, feuille 3,
échelle 1/2000
Pl. I

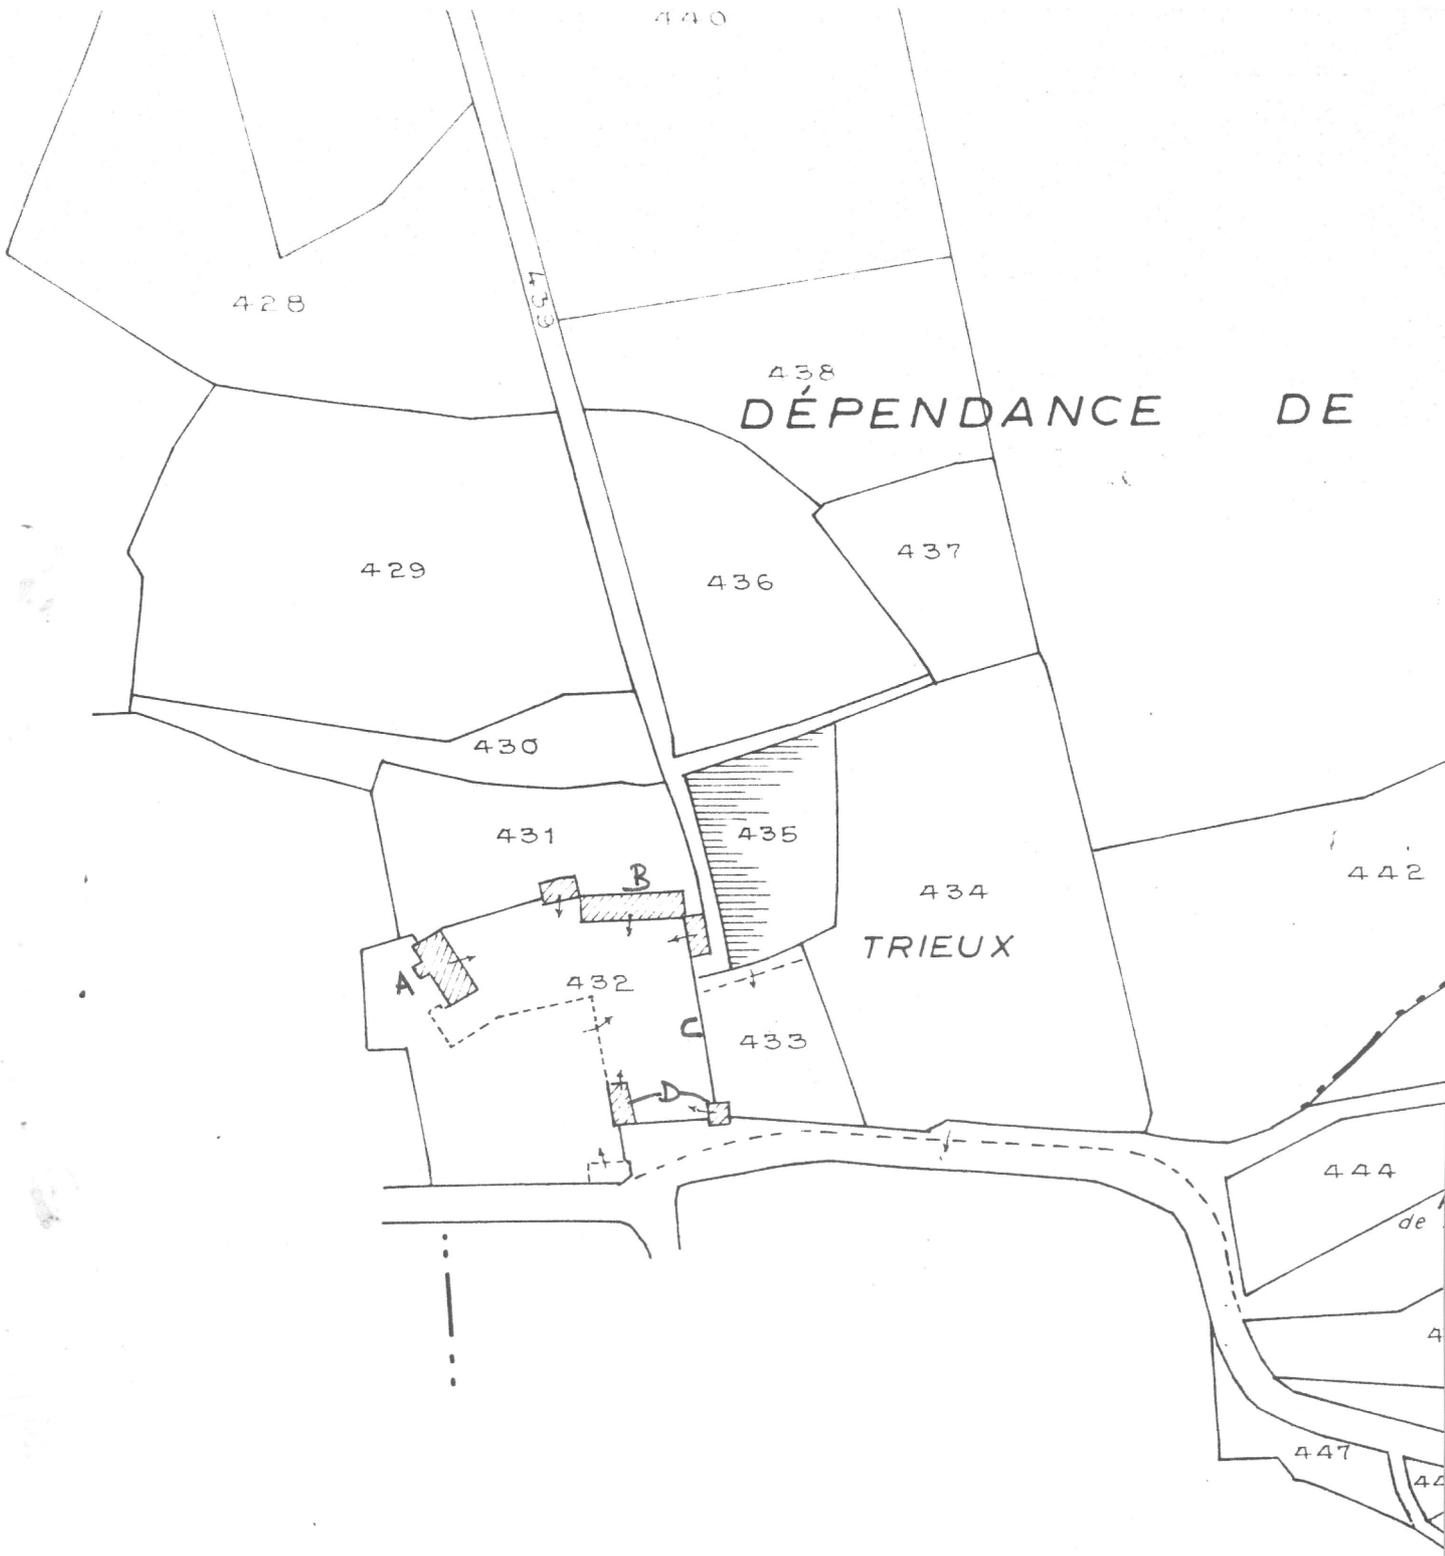

N

56 AUGAN
Tieux
MANOIR
Pl. II

PLAN SCHEMATIQUE DES TOITURES (LOGIS)

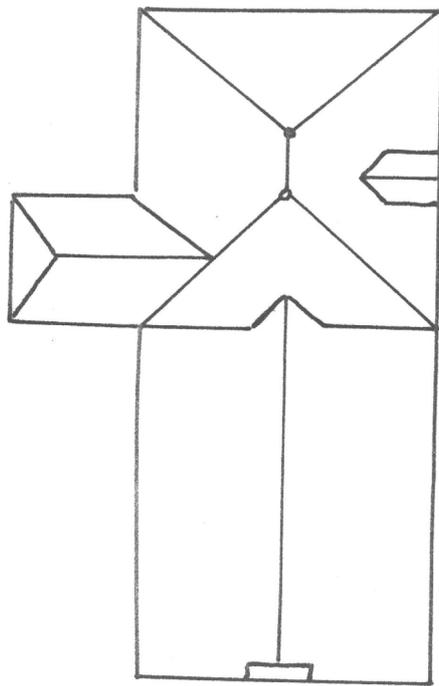

TRIEUX

MANOIR

Cadastre de 1812,
section C, feuille 1

77.56.434 N, cl. DAGORN

Doc. 1



56 AUGAN


TRIEUX

MANOIR

Cadastre de 1848, tome 1,
section C, feuille 3

77.56.386 V, cl. DAGORN

Doc. 2

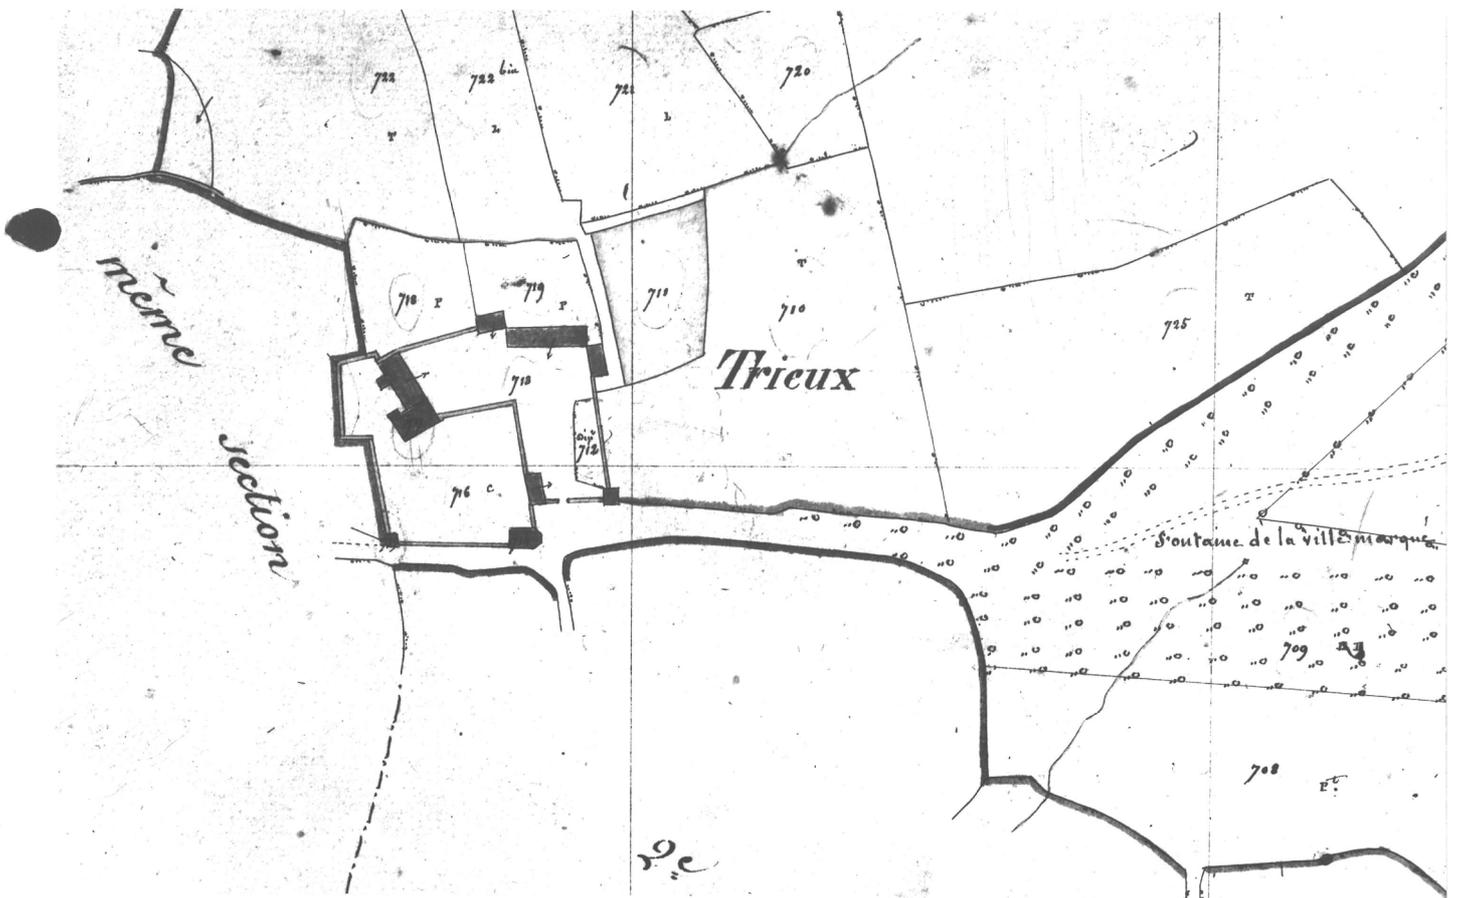

56 AUGAN

TRIEUX

MANOIR

LOGIS, vue générale Est

77.56.789 X, cl. DAGORN

Fig. 1



56 AUGAN

TRIEUX

MANOIR

LOGIS, élévation Est,
fenêtre de l'étage et lucarne

77.56.793 X, cl. DAGORN

Fig. 2



56 AUGAN

TRIEUX

MANOIR

LOGIS, élévation Ouest

77.56.791 X, cl. DAGORN

Fig. 3



56 AUGAN

TRIEUX

MANOIR

LOGIS, tour d'escalier vue du Sud

77.56.790 X, cl. DAGORN

Fig. 4



56 AUGAN


TRIEUX

MANOIR

LOGIS, élévation Ouest: meutrière

77.56.792 X, cl. DAGORN

Fig. 5

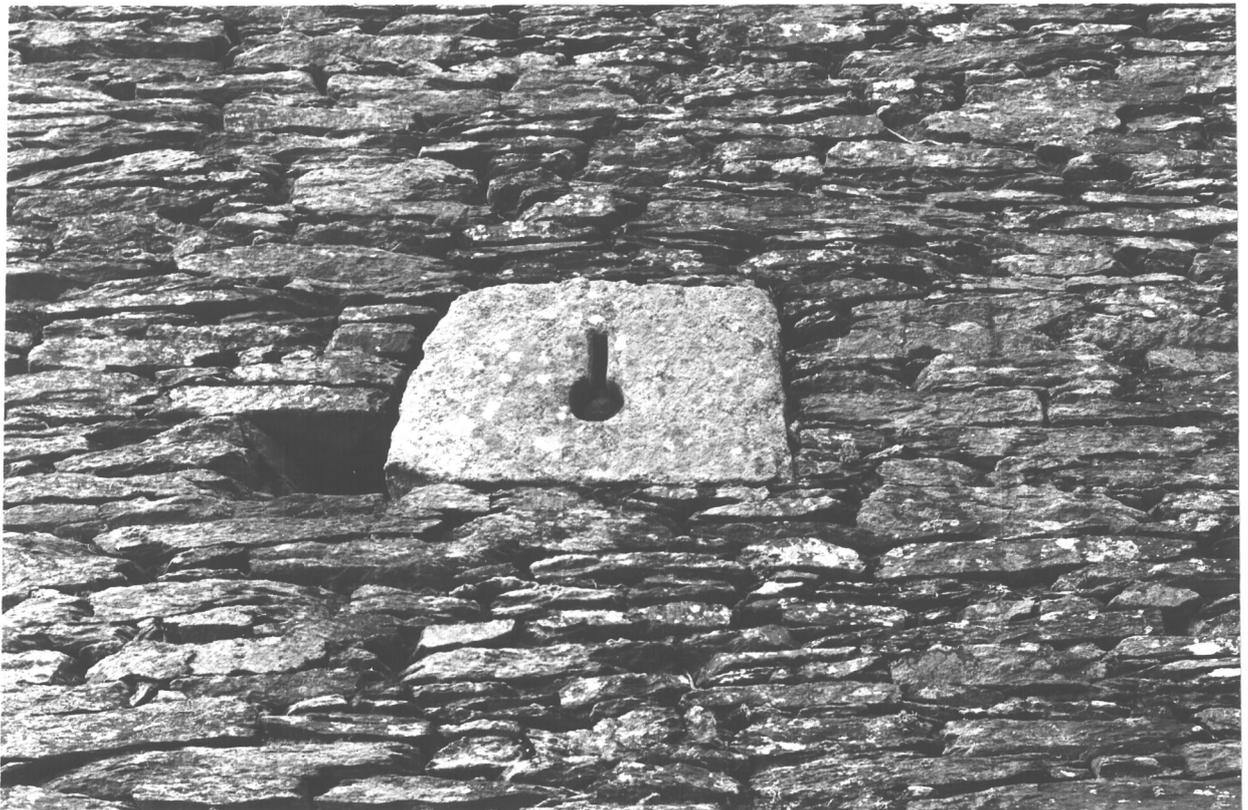

56 AUGAN

TRIEUX

MANOIR
LOGIS, escalier

77.56.795 X, cl. DAGORN

Fig. 6



56 AUGAN


TRIEUX

MANOIR

LOGIS, corps de bâtiment Sud:
cheminée Sud

77.56.794 X, cl. DAGORN

Fig. 7

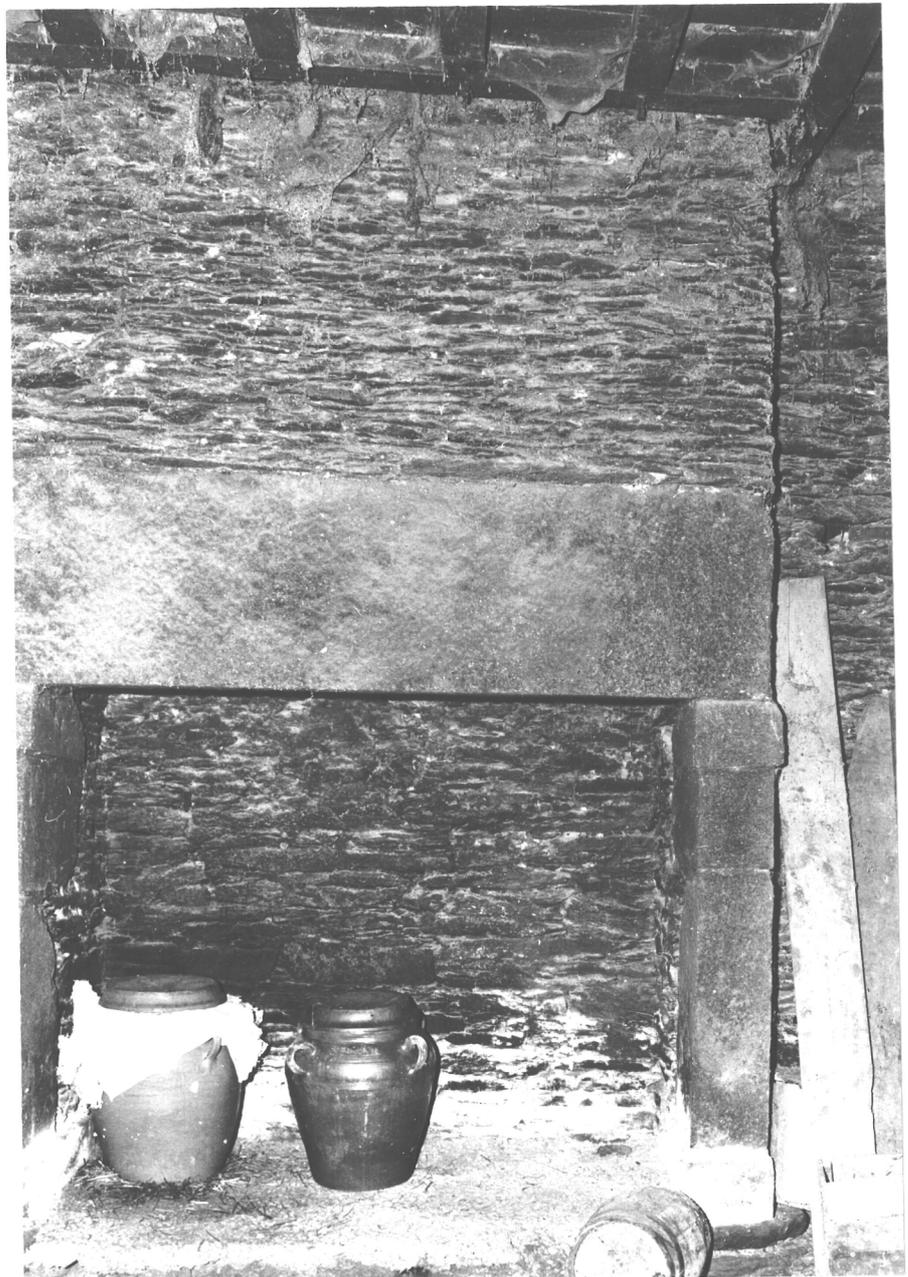

56 AUGAN

TRIEUX

MANOIR

LOGIS, charpente du corps principal

77.56.796 X, cl. DAGORN

Fig. 8

