

56
n° département

BEIGNON
commune



BEIGNON
lieu-dit

adresse

0897

VANNES
arrondissement

GUER

canton

édifice ou ensemble contenant

dénomination et titre de l'oeuvre

1ERE FERME

Coordonnées. LAMBERT2 X = 26360 Y = 33974

Cadastre année : section : parcelle :
année : 1953 section : C2 parcelle : 288

Propriété : PRIVEE

Destination actuelle :

Protection

État de conservation :

Établi en 1977 par DUFIEF, LE BOVARH

SITUATION: EN VILLAGE

PARTIES CONSTITUANTES: LOGEMENT, ETABLE, PORCHERIE

MATÉRIAUX: 1) GROS ŒUVRE: SCHISTE, MOELLON SANS CHAÎNE EN PIERRE DE TAILLE 2) COUVERTURE: ARDOISE

ELEVATION: ELEVATION ORDONNANCEE

COUVERTURE: TOIT A LONGS PANS, PIGNON COUVERT

ESCALIERS: ESCALIER DEMI HORS ŒUVRE, ESCALIER EN VIS SANS JOUR

TYPLOGIE: TOUR D'ESCALIER DANS L'ANGLE, FONCTIONS MULTIPLES SUPERPOSEES, PORTE HAUTE

HISTORIQUE ET CONCLUSIONS: EDIFICE PORTE LA DATE 1848 SUR LA GERBIERE DE GAUCHE SELON INFORMATION ORALE (N'A PU ETRE CONFIRME LORS DE L'ENQUETE); L'EDIFICE FIGURE AU CADASTRE DE 1848

I. HISTORIQUE

- Oeuvre antérieure ./.
- Contexte historique : ./.
- Construction de l'oeuvre : porterait la date 1848 sur la gerbière de gauche (information orale qui n'a pas pu être confirmée lors de l'enquête). L'édifice figure au cadastre de 1848 (cf. Doc.1).

II. DESCRIPTION

1. Situation : alignement dense au Nord-Est de l'église, le long de la route reliant Beignon à St-Malo-de-Beignon. Aspecté au Sud-Est.
2. Composition d'ensemble : logis en deux séparé par un couloir donnant accès directement à une grande étable adossée à la partie gauche; à droite, communication du logis avec une petite porcherie. Deux puits, l'un dans la cour, l'autre au Nord dans le prolongement de l'étable.
3. Matériaux : schiste, moellon sans chaîne en pierre de taille à joints gras clairs, linteaux de bois, toiture d'ardoise. Sol recouvert d'un plancher dans la partie "logement" ainsi que dans le cellier. Epaisseur des murs : 84,5 cm.
4. Structures : plan rectangulaire, simple en profondeur avec couloir central; un étage carré plus comble à haut surcroît (1,75m) avec gerbières.
5. Elévations intérieures et extérieures

Elévation antérieure à trois niveaux, actuellement ordonnancée (à l'origine, la fenêtre de gauche était une porte); baies rectangulaires à linteau de bois peint en blanc; deux portes-hautes, à gauche et à droite au premier niveau avec portes de gerbières dans l'axe au 3ème niveau; bande d'enduit clair sous la corniche de bois.

A l'intérieur, au rez-de-chaussée contre le mur Est du logis Est, cheminée incorporée, à linteau de bois flanquée d'une niche à gauche, fermée par un vantail de bois à panneau à table arasée; dans le logis Ouest, contre le mur Ouest, cheminée coffrée; contre le mur Nord, placard à l'emplacement d'un ancien escalier supprimé; à l'étage, contre le mur Est, cheminée engagée.

Dans la tourelle d'escalier, évier sous la fenêtre du premier niveau. Dans le cellier, dans l'épaisseur du mur Ouest, placard mural.
6. Couvertures

Toit à longs pans, à faible pente, pignons couverts, souches de cheminée à tablette saillante.

Charpente du logis à trois fermes, à faux-entrait, arbalétriers doubles (l'un au niveau du plancher, l'autre s'appuyant au sommet du mur);

poinçon assemblé par enfourchement dans le faux-entrait. Charpente du fenil, ancienne et en partie restaurée, à deux fermes à entrait et faux-entrait, sous-faîte et aisseliers.

7. Distribution intérieure

Escalier intérieur dans une tourelle demi-hors-oeuvre, à l'angle du logis Est et de l'étable; accès par le logis Est. Escalier en vis sans jour; en bois.

III. CONCLUSIONS

Cet édifice est le seul recensé qui allie, en milieu urbain, les fonctions de logis et de dépendances avec desserte de ces dernières par un couloir transversal. Il est à noter toutefois que les dispositions originelles premettaient un accès direct de la partie Ouest du logis sur l'extérieur, supprimé depuis la transformation de la porte en fenêtre.


IV. DOCUMENTATION ./.

V. ANNEXES ./.

TABLE DES ILLUSTRATIONS

Pl. I	Cadastre de 1953, section C2, échelle 1/1000e.	
Pl. II	Plan au sol, relevé schématique à l'échelle de 1/100e.	
Pl. III	Plan à l'étage, relevé schématique à l'échelle de 1/100e	
Doc. 1	Cadastre de 1848, C2	cliché n°77.56.405
Fig. 1	Vue générale de l'élévation antérieure	- 81.56.166

56 BEIGNON. FERME n°2
Cadastre de 1953 (rev. 1978), C2, 1/1000
Pl. I

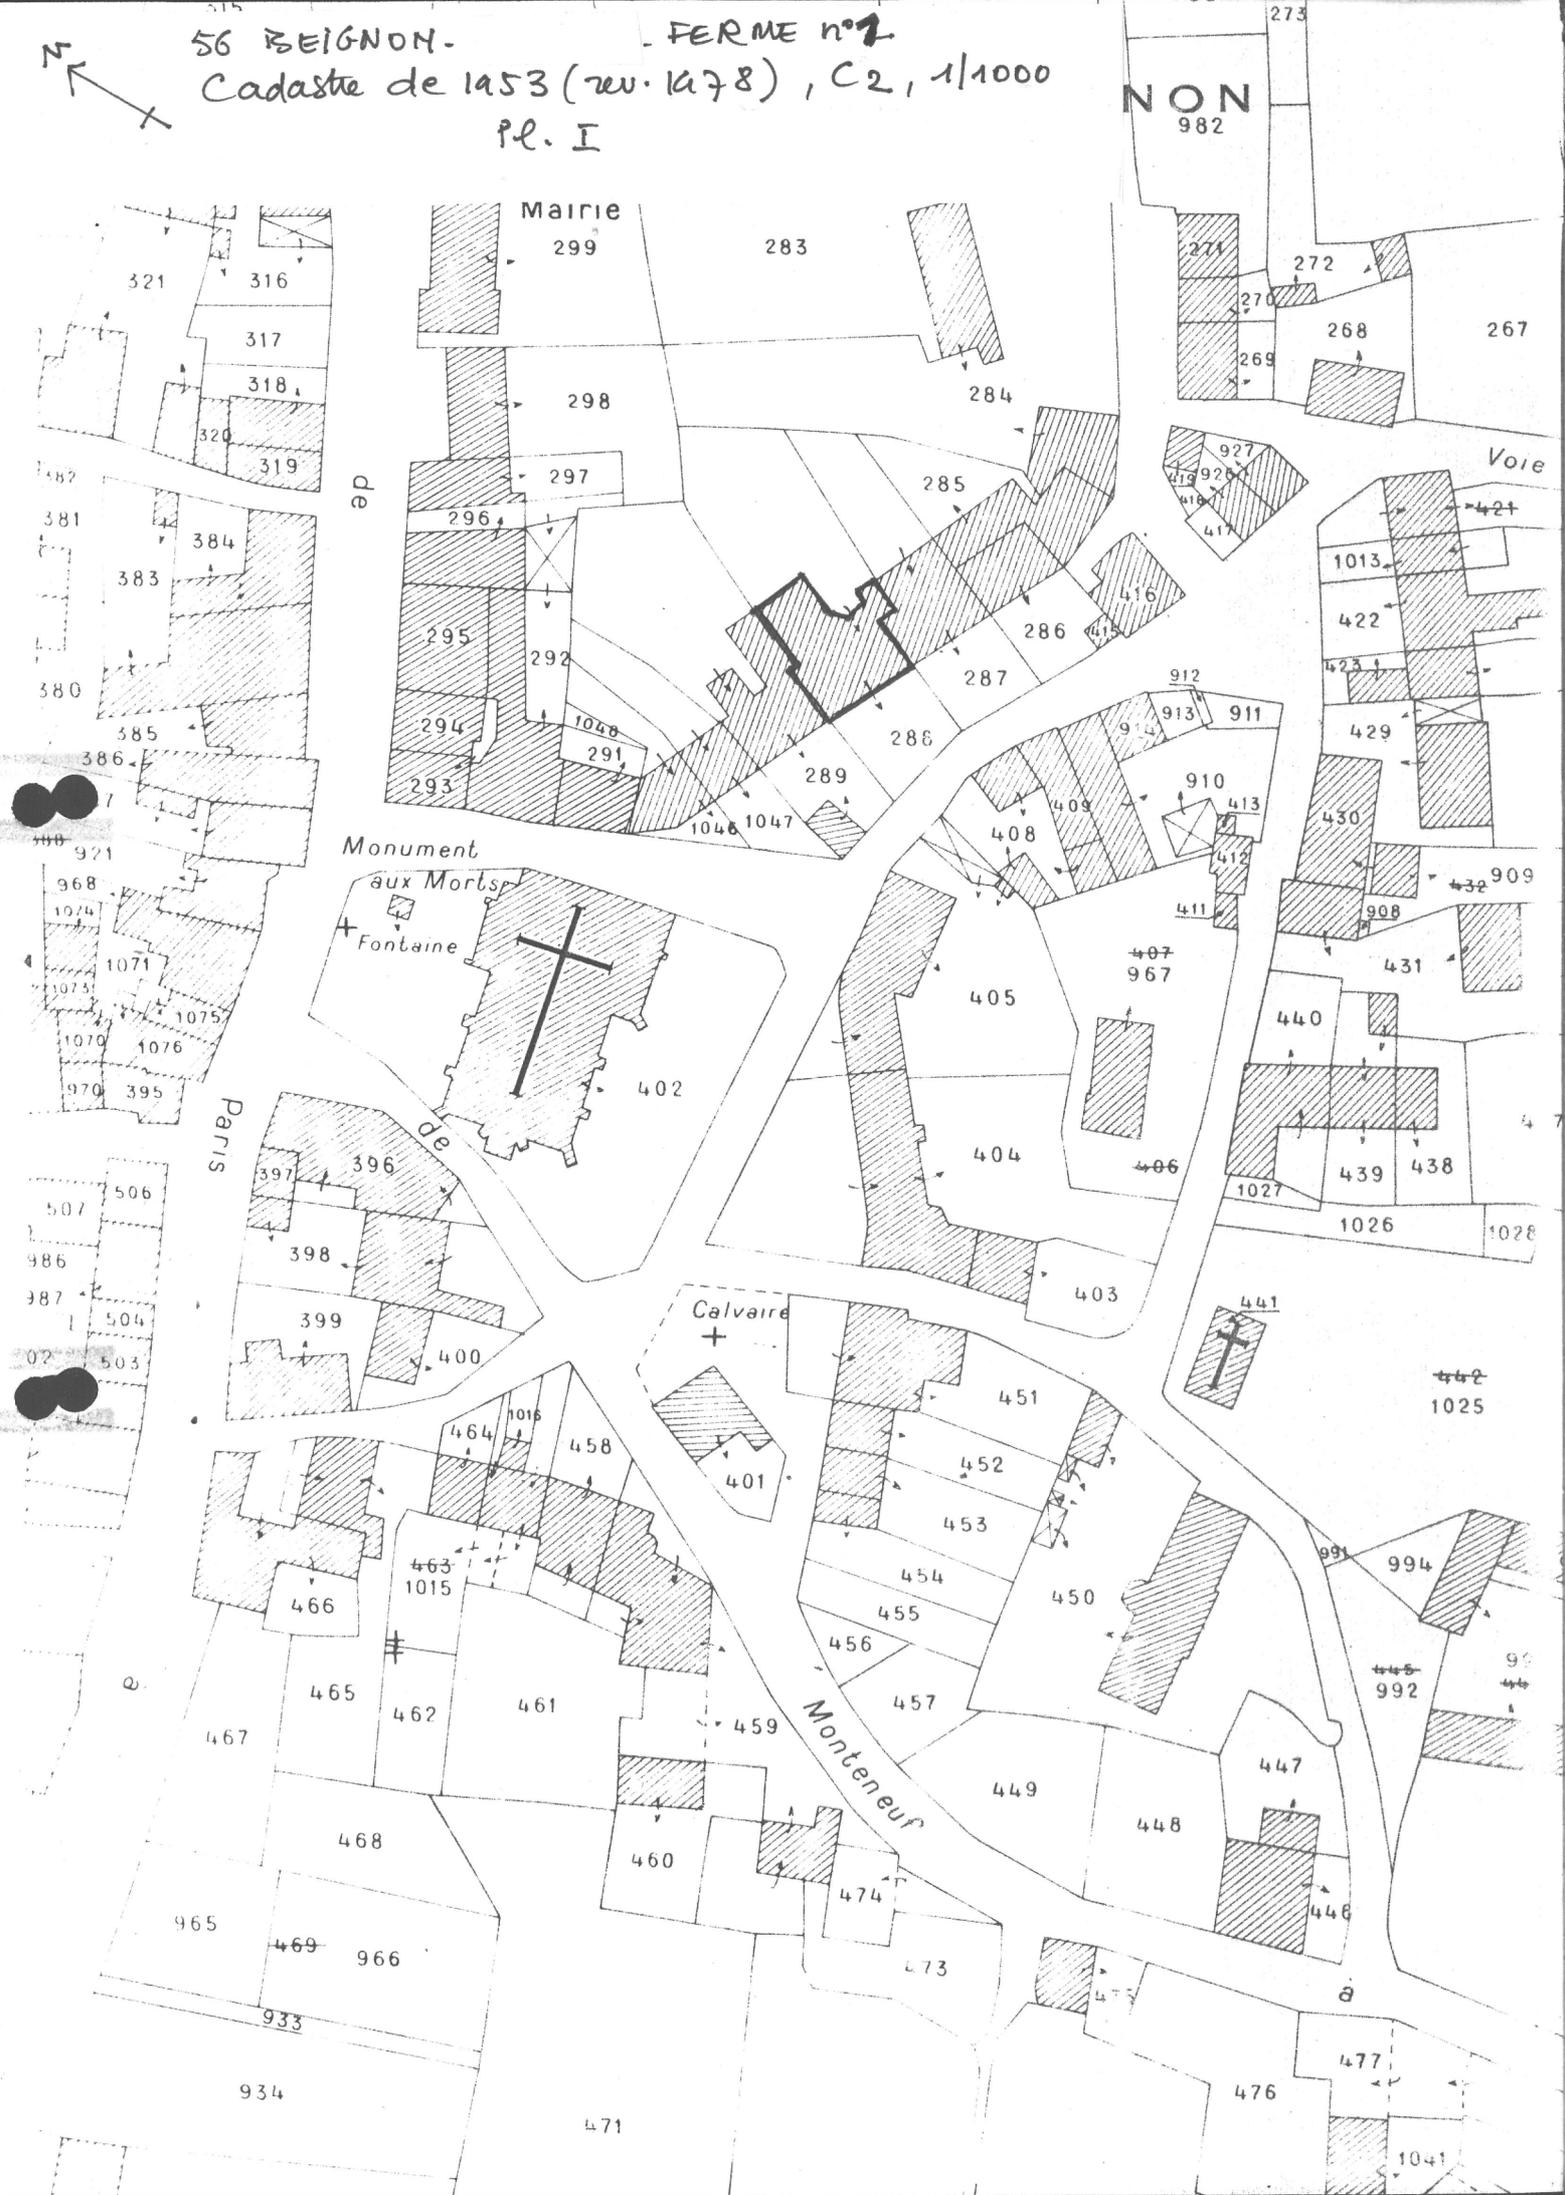

56 - BEIGNON
Village


- FERME n° 2

Plan au sol

Pl. II



- L : logis
- E : étable
- P : porcherie
- a : cheminée coffrée
- b : placard à l'emplacement
d'un ancien escalier.

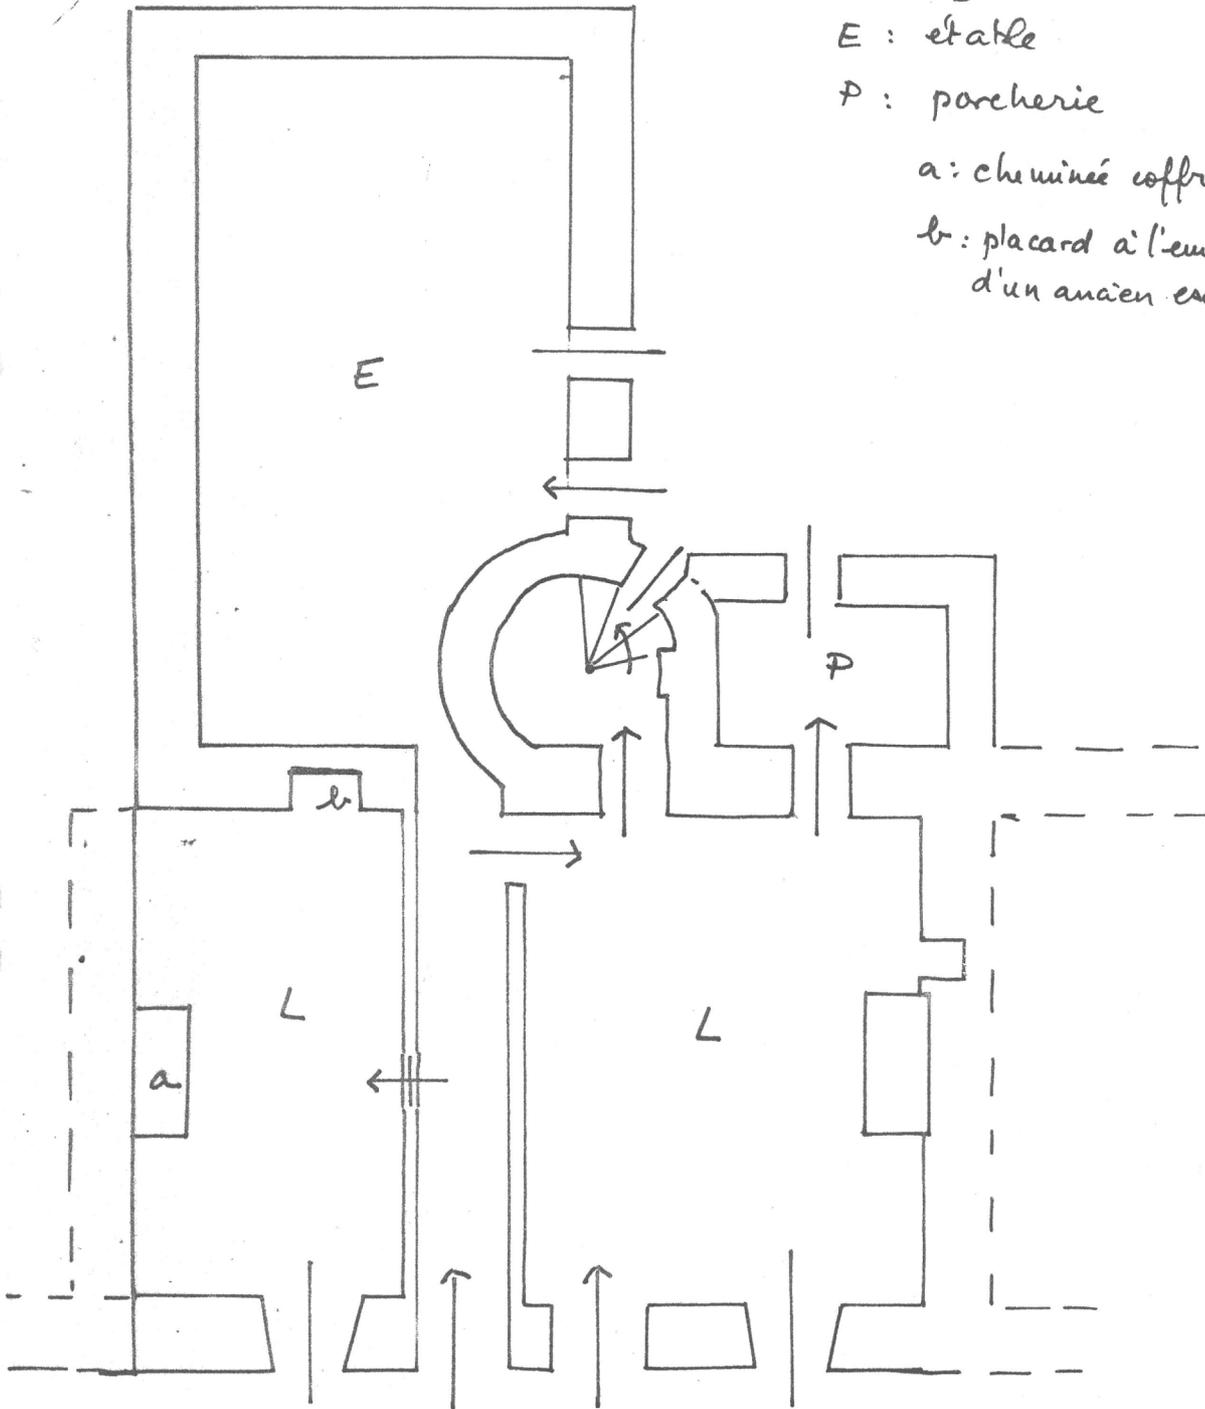

Relevé schématique à l'échelle approximative du 1/100e


56 - BEIGNON

Village

- FERME n°2

Plan sommaire de
l'étage

pl. III

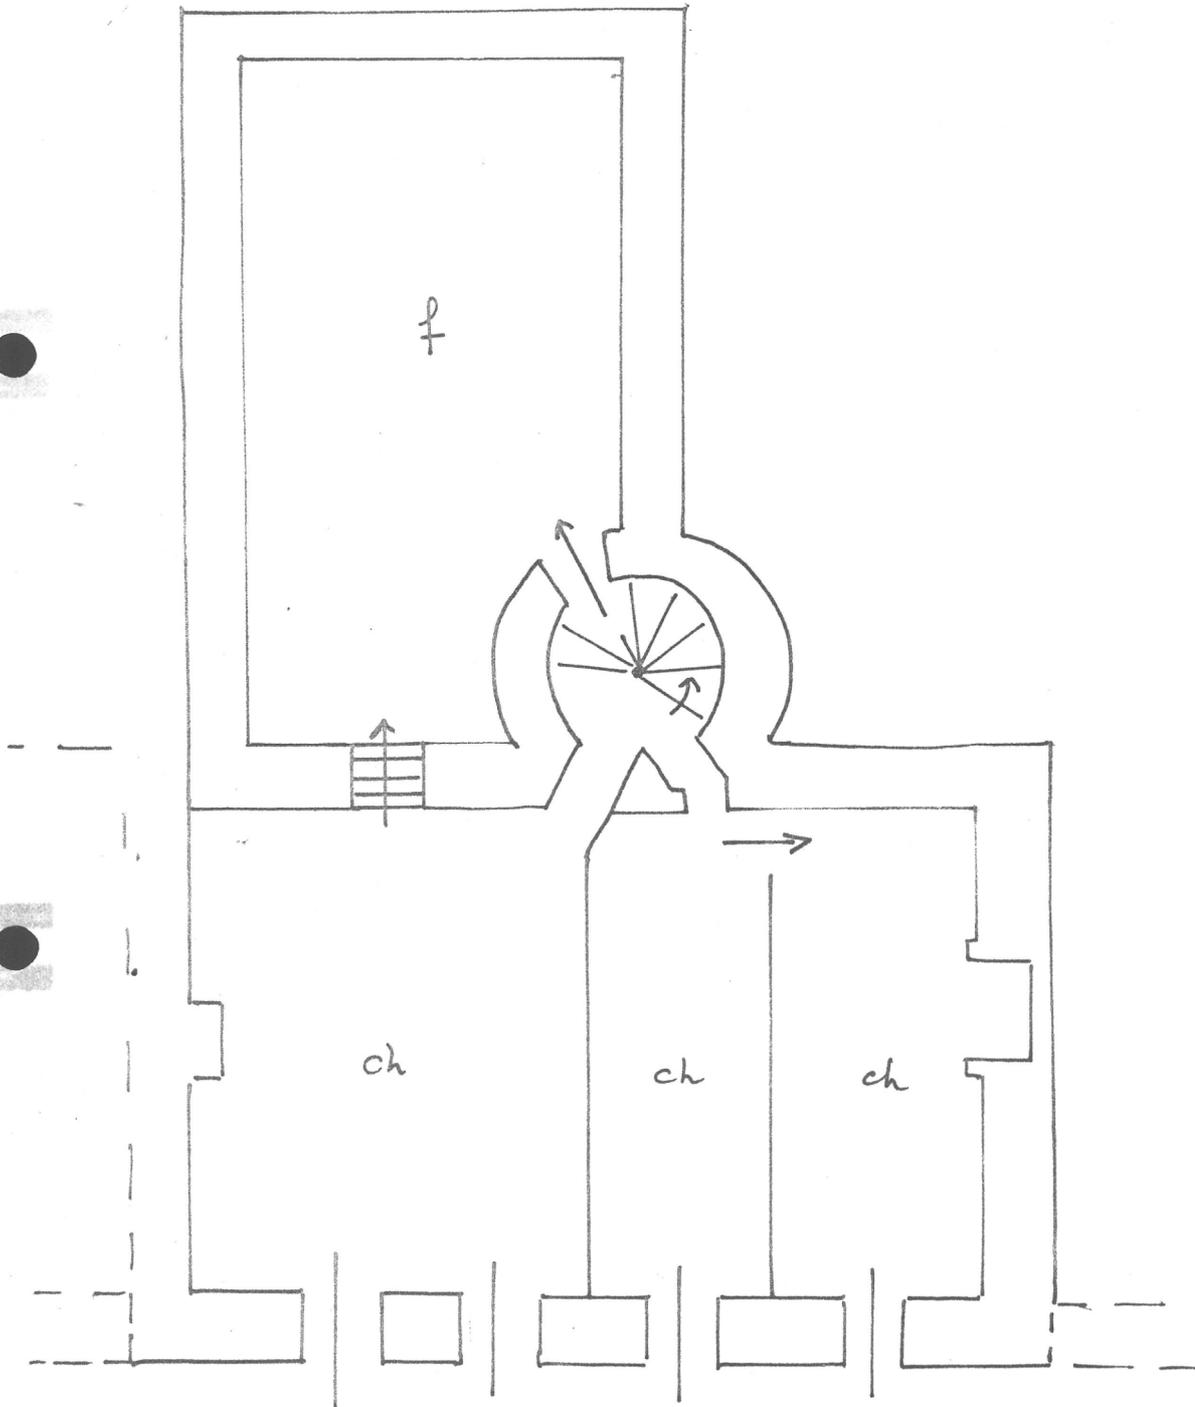

Relevé schématique à l'échelle approximative du 1/100e

f.: fenil ; ch.: chambres

56 BEIGNON


VILLAGE

FERME n° **1**

Cadastre de 1848, C2

77.56.405, cl. DAGORN

Doc. 1

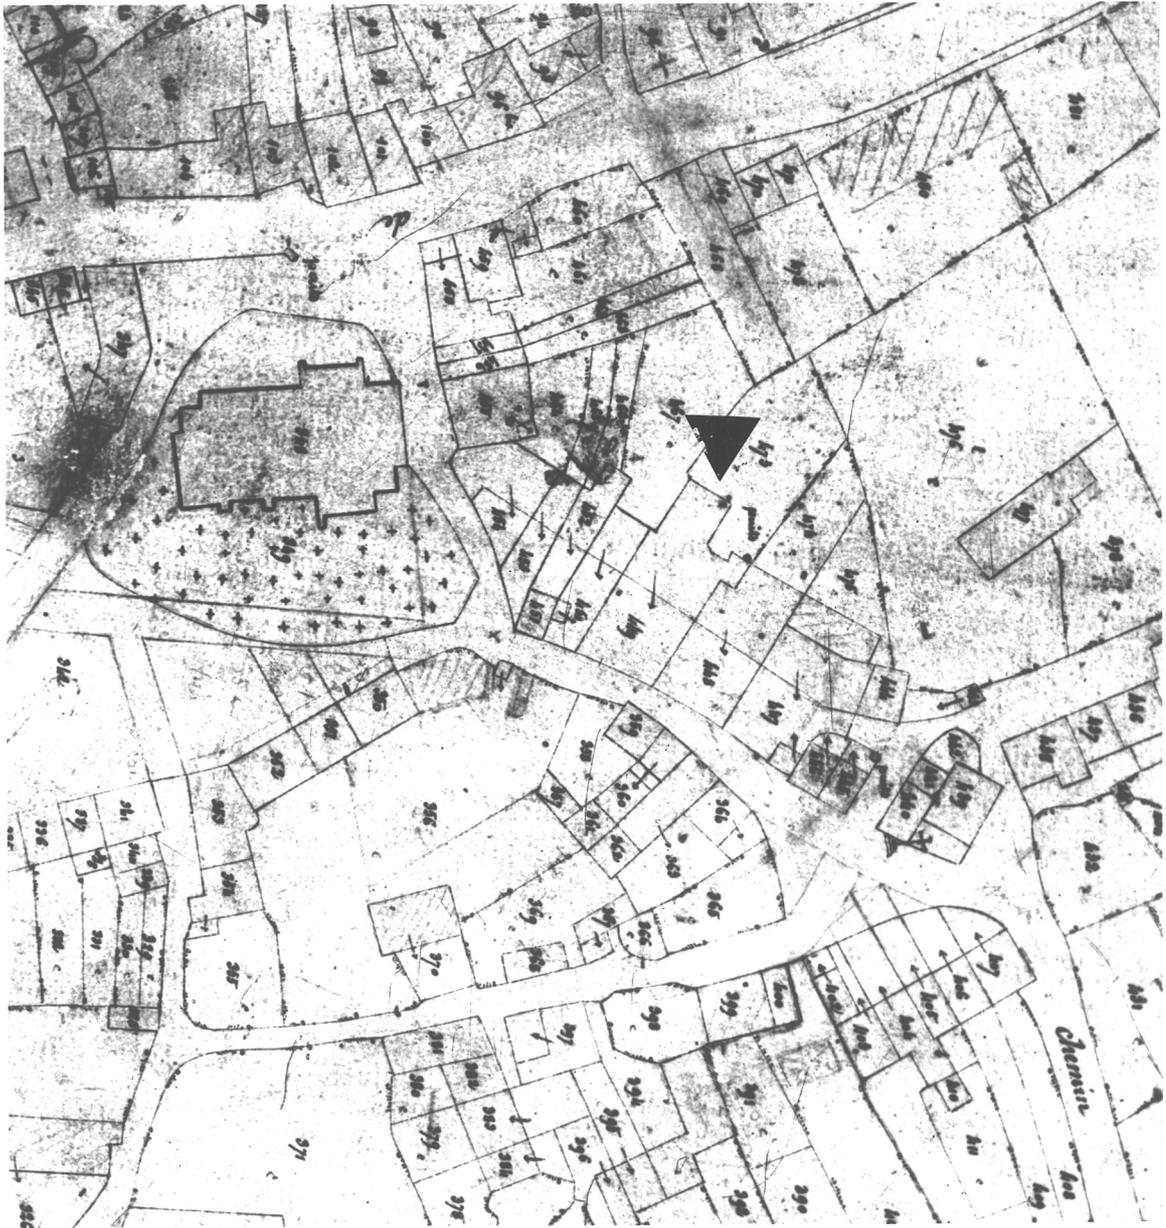

56 BEIGNON

VILLAGE

FERME n° 1.

Vue de situation

81.56.166 Z, cl. LE LOUARN

Fig. 1

