56 — n° département

GUER — commune

PEIGNARDAIS(LA) — lieu-dit

0934 — adresse

VANNES — arrondissement

GUER — canton

édifice ou ensemble contenant

FERME — dénomination et titre de l'oeuvre

Coordonnées. LAMBERT2 X = 26834 Y = 33728

Cadastre année : 1847, t. II section : H6 parcelle : 1470, 1471

année : 1958 section : H6 parcelle : 1039, 1040

Propriété : PRIVEE

Destination actuelle :

Protection

État de conservation : MAUVAIS ETAT

Établi en 1977 par DUFIEF, LE LOUARN

SITUATION: EN ECART

PARTIES CONSTITUANTES: LOGEMENT, ETABLE, GRANGE

MATERIAUX: 1)GROS OEUVRE: SCHISTE, GRES, MOELLON SANS CHAINE EN PIERRE DE TAILLE, APPAREIL MIXTE 2)COUVERTURE: ARDOISE

STRUCTURE: 1 ETAGE CARRE, ETAGE EN SURCROIT

COUVERTURE: TOIT A LONGS PANS, PIGNON COUVERT

TYPOLOGIE: ALIGNEMENT, FONCTIONS MULTIPLES SUPERPOSEES

HISTORIQUE ET CONCLUSIONS: CONSTRUCTION EN 2 CAMPAGNES PROBABLES DU 17E SIECLE; PARTIE OUEST DE LA 1ERE MOITIE DU 17E SIECLE; PARTIE EST RECONSTRUITE PLUS TARD; REMANIEMENTS RECENTS DES DIVISIONS HORIZONTALES DANS LES DEUX PARTIES ET INTERVERSION DES OUVERTURES DU 1ER NIVEAU DANS LA PARTIE OUEST

I. HISTORIQUE

- Oeuvre antérieure ./.
- Contexte historique ./.
- Construction de l'oeuvre./.

II. DESCRIPTION

1. Situation : sur une hauteur (50m. environ) dominant la Vallée de l'Aff. En écart, dans un hameau d'une quinzaine de logis avec dépendances, construits en alignements aspectés au Sud ou d'axe perpendiculaire, en bordure des chemins de desserte, d'un tracé assez régulier(La maison étudiée est située dans l'alignement Nord, le plus important du hameau, comportant quatre logis avec leurs dépendances.

(voir dossier écart.

2. Composition d'ensemble : édifice comportant sous le même toit plusieurs fonctions regroupées. Plan-masse rectangulaire allongé (8x17,5 cm).

3. Matériaux : schiste et grès schisteux, appareil mixte. Toit d'ardoise; sol en terre battue.

4. Structures : il s'agit de deux anciens logis de plan simple en profondeur, qui communiquaient autrefois au 1er et 2ème niveaux. La communication au niveau du rez-de-chaussée a été obturée. Cette modification et le changement de fonction intervenu (logis transformé en étable et en dépendances) n'empêchent pas de reconstituer les dispositions anciennes :

- à l'Ouest : logis A , une seule pièce, à étage carré (le plafond a été supprimé par l'actuel propriétaire pour engranger la paille);
- à l'Est, logis B divisé transversalement par une cloison de bois située entre les deux portes et isolant à gauche le séjour des hommes avec cheminée et fenêtre à barreaux de l'étable éclairée d'un simple jour. Le plancher qui séparait celle-ci du grenier situé au-dessus a été récemment supprimé.

5. Elévations (intérieure/extérieure).

Elévation non ordonnancée, collage visible entre les deux logis . Partie Ouest remaniée : au premier niveau, porte rectangulaire remplaçant une fenêtre et ancienne porte à linteau sur coussinets transformée en fenêtre; au second niveau la porte haute comporte des pierres de remploi

dans son encadrement. Partie Est non remaniée : au 1er niveau, fenêtre rectangulaire à encadrement chanfreiné et grille à fers et noeuds plats; ensemble de deux portes plein cintre à claveaux rayonnants, la porte de gauche plus haute et plus large que celle de droite (200x135 contre 187x88 cm); au second niveau, baies rectangulaires : une fenêtre, deux portes-hautes.

A l'intérieur, au rez-de-chaussée contre le mur Ouest et contre le refend, cheminées engagées, à linteau de bois. A l'étage contre le mur Ouest, cheminée adossée. Traces de crépi contre les murs du logis Ouest, à l'étage.

6. Couvertures : toit d'ardoise à longs pans, pignons couverts cheminées à tablette de schiste débordante.

Charpente : dans la partie Ouest (A) deux fermes à faux-entrait, arbalétriers doubles, poinçon enfourchant le faux-entrait, contreventement longitudinal par aisseliers; dans la partie Est (B), trois fermes à entrait et petit entrait moisé, jambettes, contreventement longitudinal par aisseliers.

7. Distribution : absence d'escalier. Accès au second niveau par des échelles.

III. CONCLUSIONS

Ensemble constitué de deux logis, accolés, sensiblement contemporains (1ère moitié XVIIe siècle ?) et communiquant entre eux à l'origine. Logis Ouest de type C1, logis Est de type A1 (voir observations générales).

IV. DOCUMENTATION ./.

V. ANNEXES ./.

ILLUSTRATIONS

Pl. I Cadastre 1958, H6, échelle 1/1000e.

Pl. II Relevés schématiques à l'échelle du 1/100e :
- a) plan au sol - b) plan du decond niveau (d. 81.56.220)

Pl. III Coupes transversales de chacun des logis.

		nº clichés
Doc. 1	Cadastre de 1813, E2, reproduction	77.56.416 N
- 1bis	- - - - - (détail.).....	77.56.416 N
- 2	Cadastre de 1847, t.II, H6 repro.....	77.56.396 V
Fig. 1	Vue d'ensemble de l'alignement prise du S.Ouest	77.56.817 X
- 2	Vue générale prise du Sud-Est.....	77.56.818 X
- 3	Elévation antérieure, partie gauche.....	77.56.820 X
- 4	Elévation antérieure, partie droite	77.56.819 X

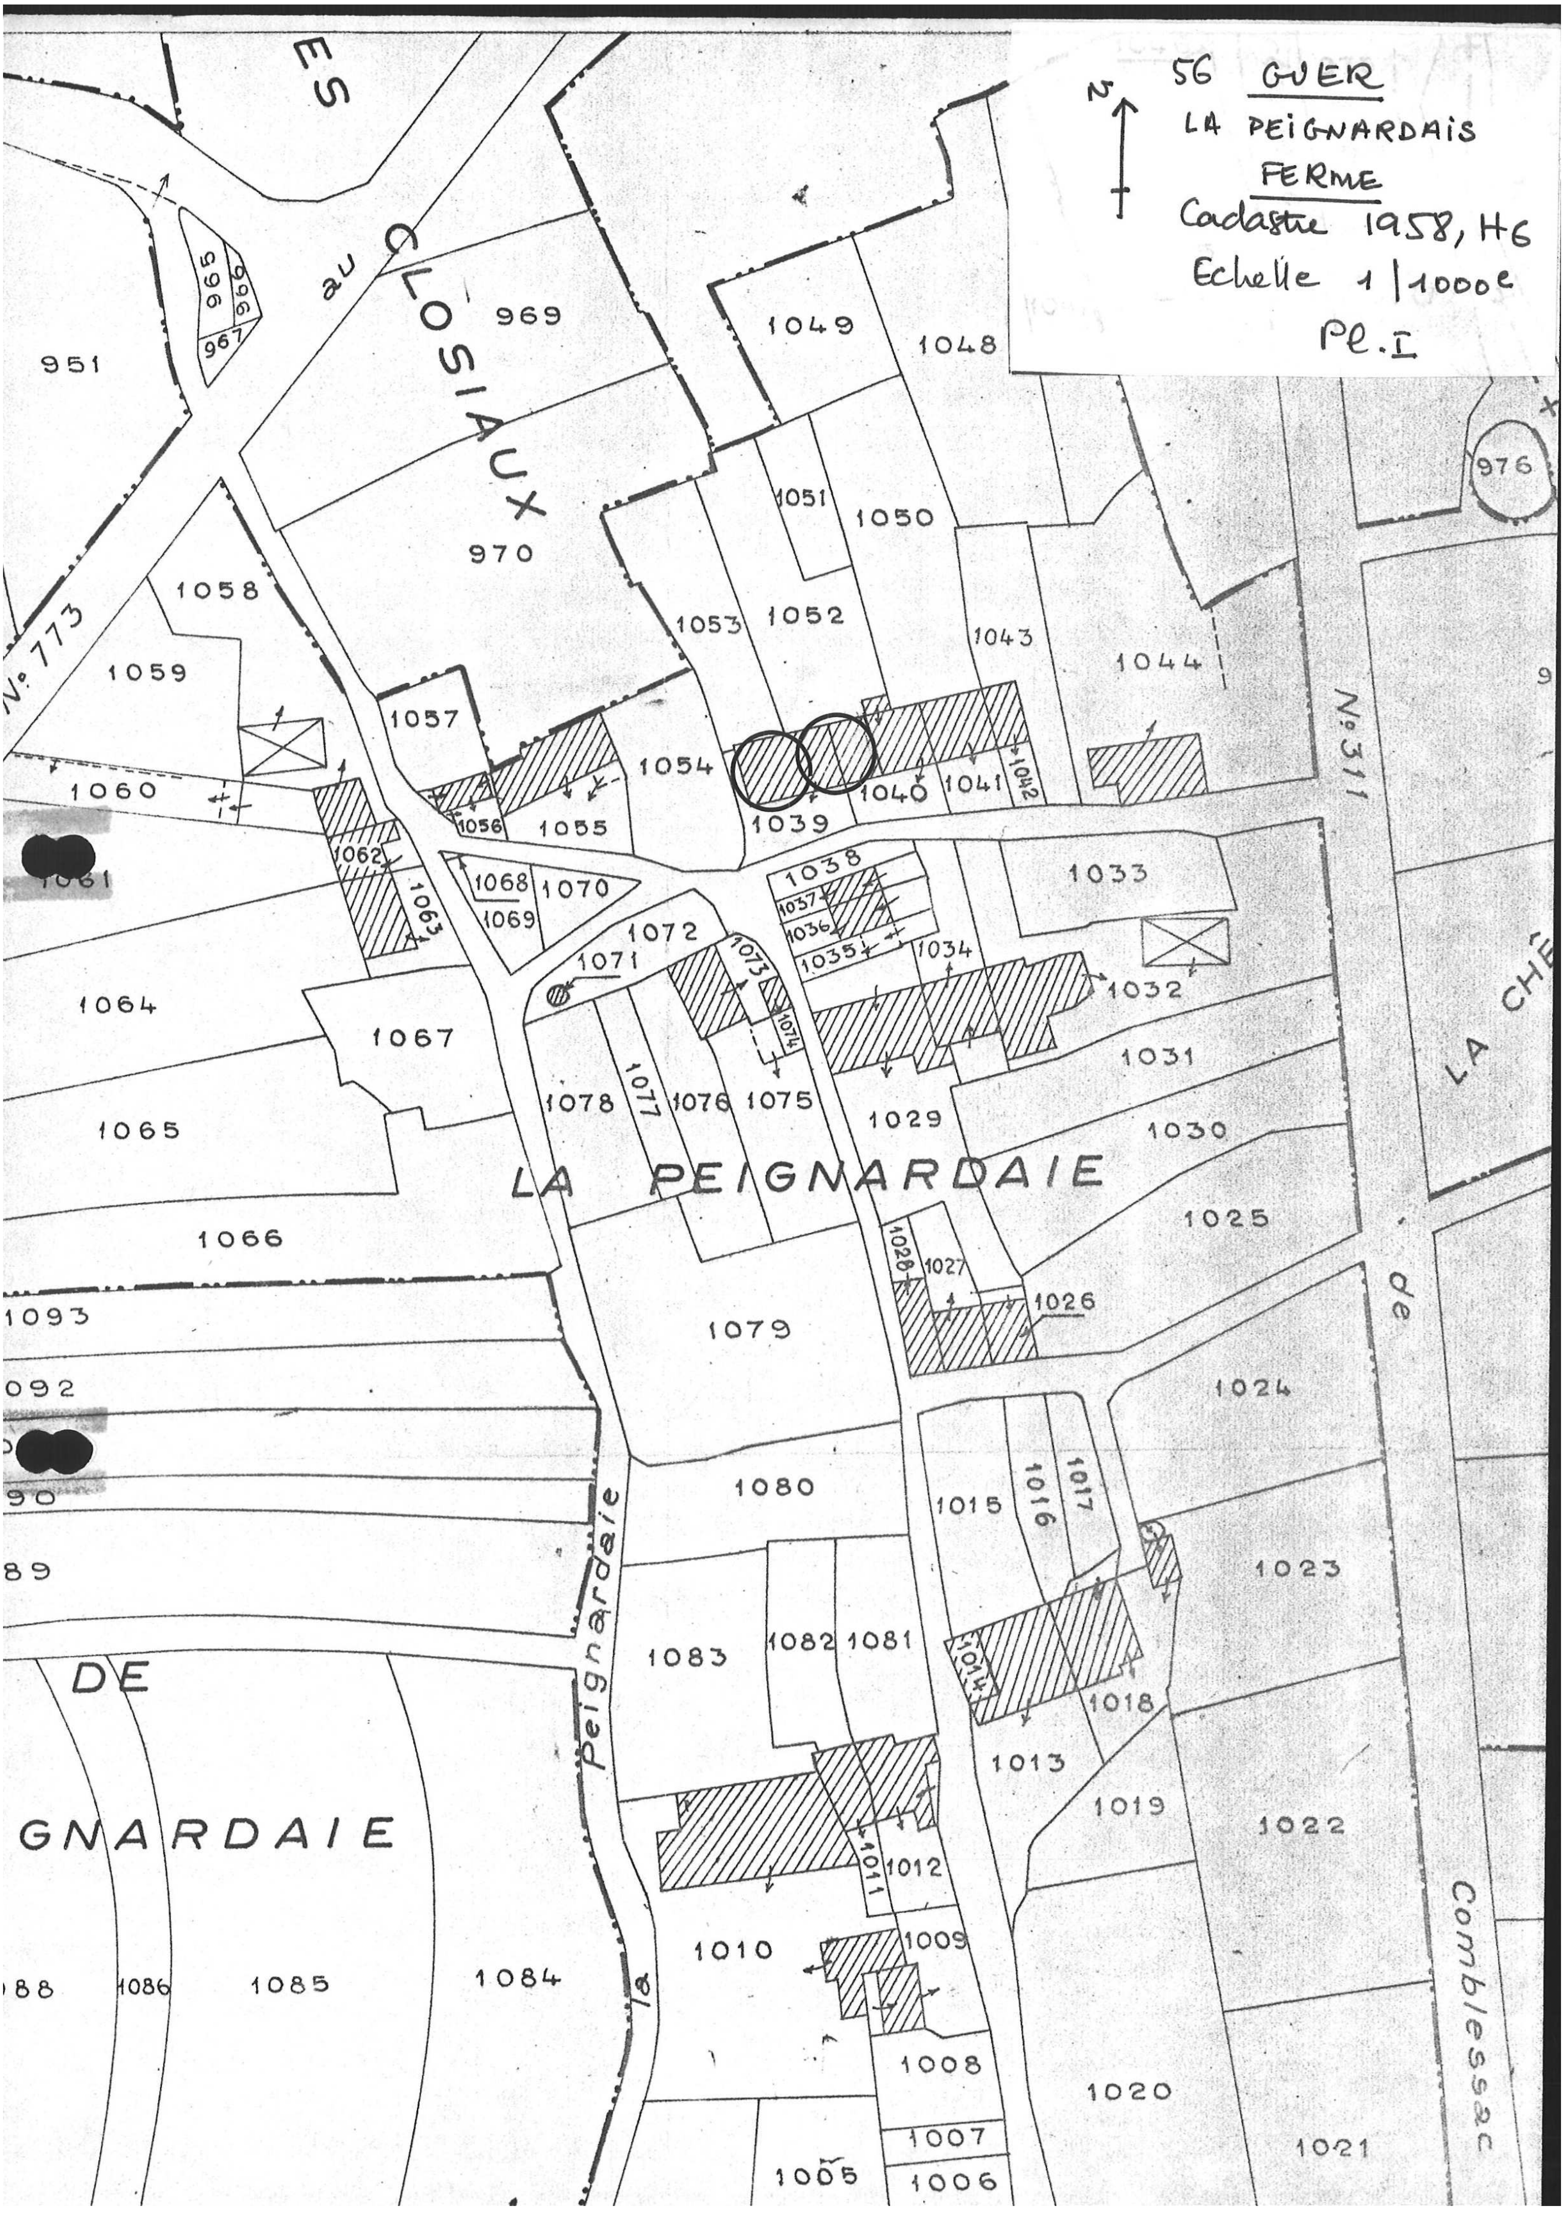

56 GUER
LA PEIGNARDAIS
FERME
Cadastre 1958, H6
Echelle 1/1000e
Pl. I
N
au CLOSIAUX
N° 773
N° 311
LA PEIGNARDAIE
GNARDAIE
DE
la Peignardaie
de Comblessac
LA CHÊ
951
965
966
967
969
970
976
1005
1006
1007
1008
1009
1010
1011
1012
1013
1014
1015
1016
1017
1018
1019
1020
1021
1022
1023
1024
1025
1026
1027
1028
1029
1030
1031
1032
1033
1034
1035
1036
1037
1038
1039
1040
1041
1042
1043
1044
1048
1049
1050
1051
1052
1053
1054
1055
1056
1057
1058
1059
1060
1062
1063
1064
1065
1066
1067
1068
1069
1070
1071
1072
1073
1074
1075
1076
1077
1078
1079
1080
1081
1082
1083
1084
1085
1086
1093

56 GUER
LA PEIGNARDAIS
FERME
Pl. II : Plans
(relevé schématique au 1/100e)

a) Plan au sol

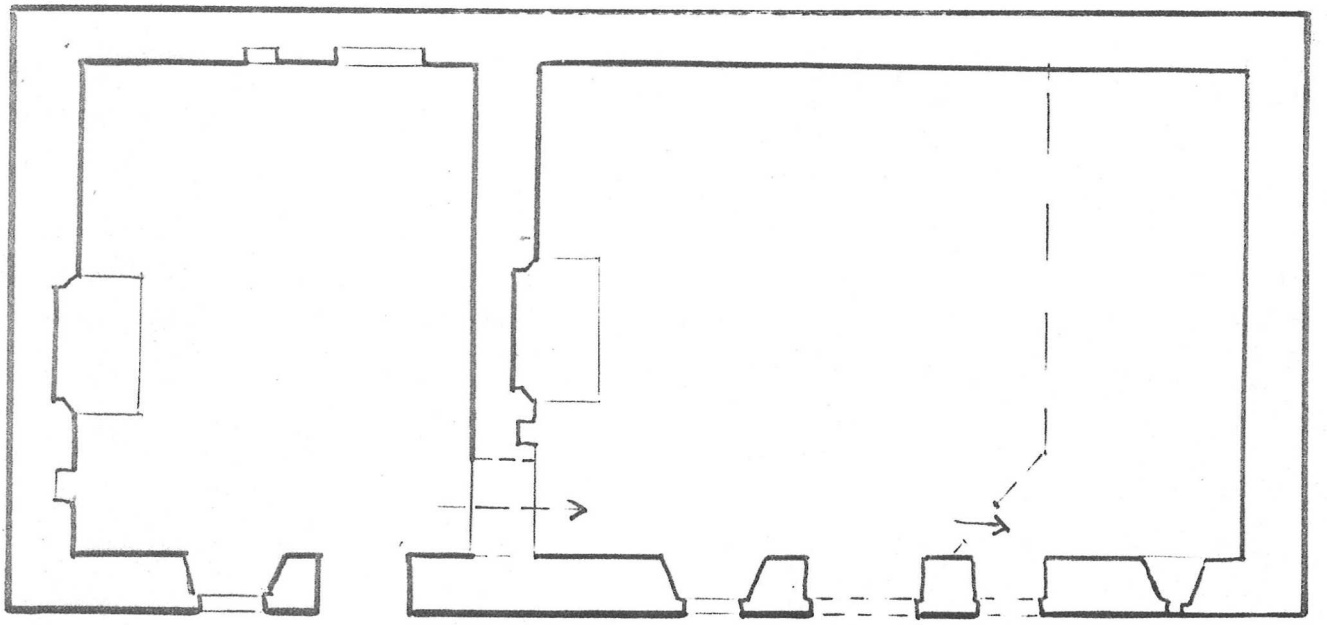

b) Plan au second niveau

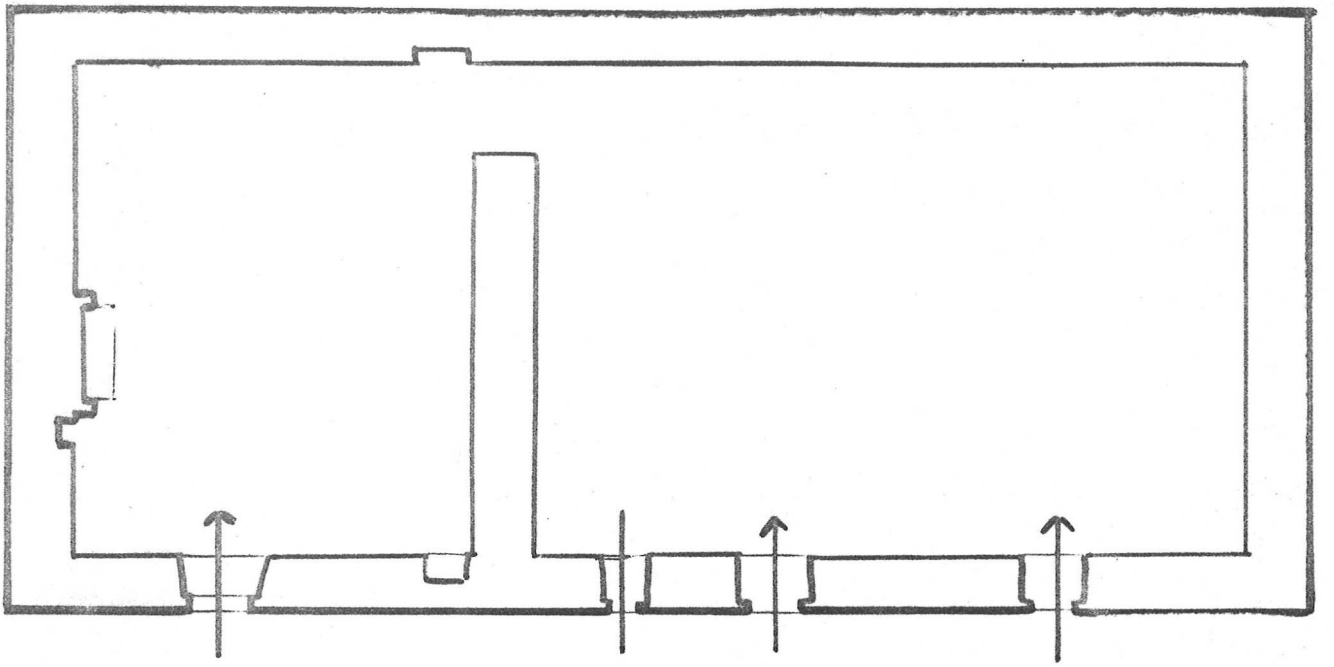

56 GUER

LA PEIGNARDAIS

FERME

Coupes transversales des logis A et B

81.56.220 cliché ARTUR

Pl. III

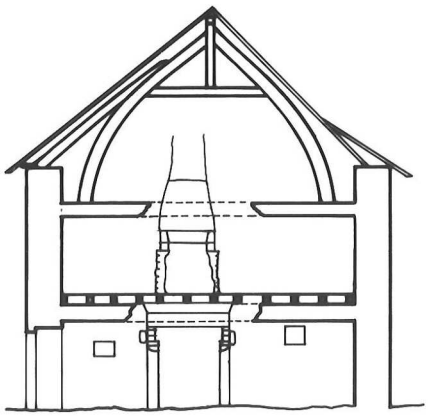

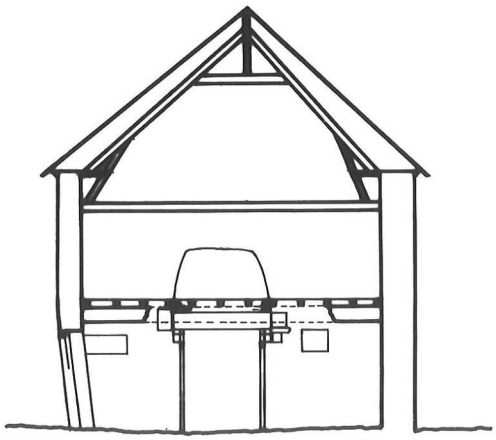

0 5 10m

Logis A . Coupe transversale

0 5 10m

Logis B . Coupe transversale

56 GUER

LA PEIGNARDAIS

FERME
Cadastre de 1813, E^2

77.56.416 N; cl. DAGORN

Doc. 1

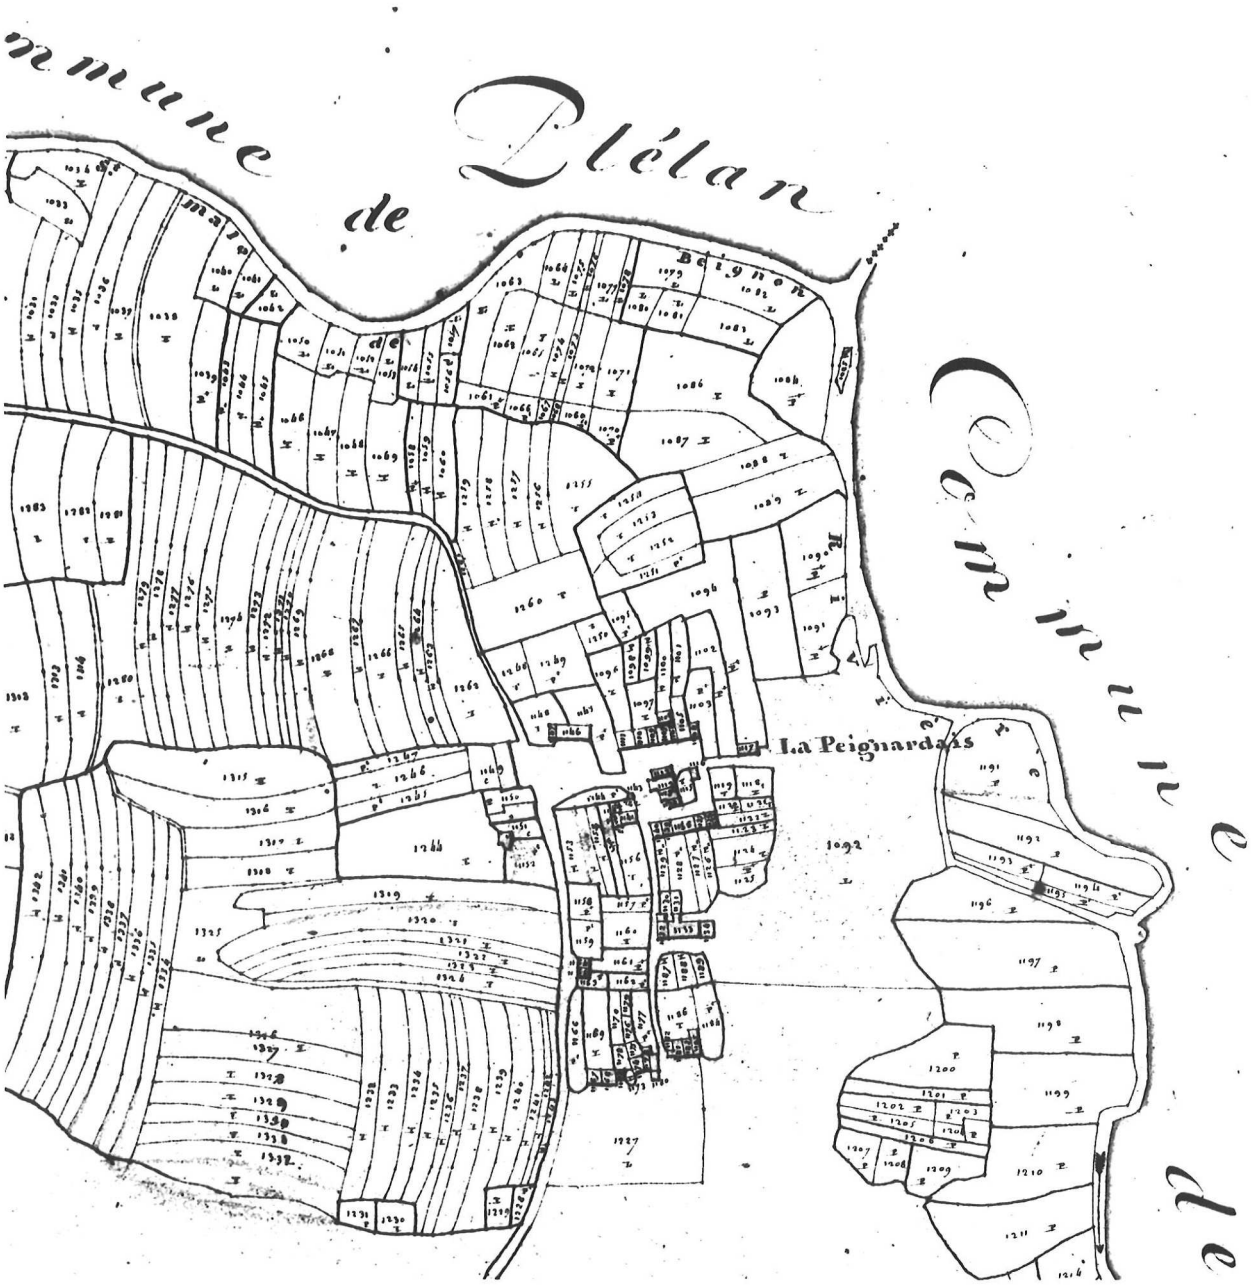

56 GUER

LA PEIGNARDAIS

FERME

Cadastre de 1813, E2 (détail)

77.56.416 N; cl. DAGORN

Doc. 1 bis

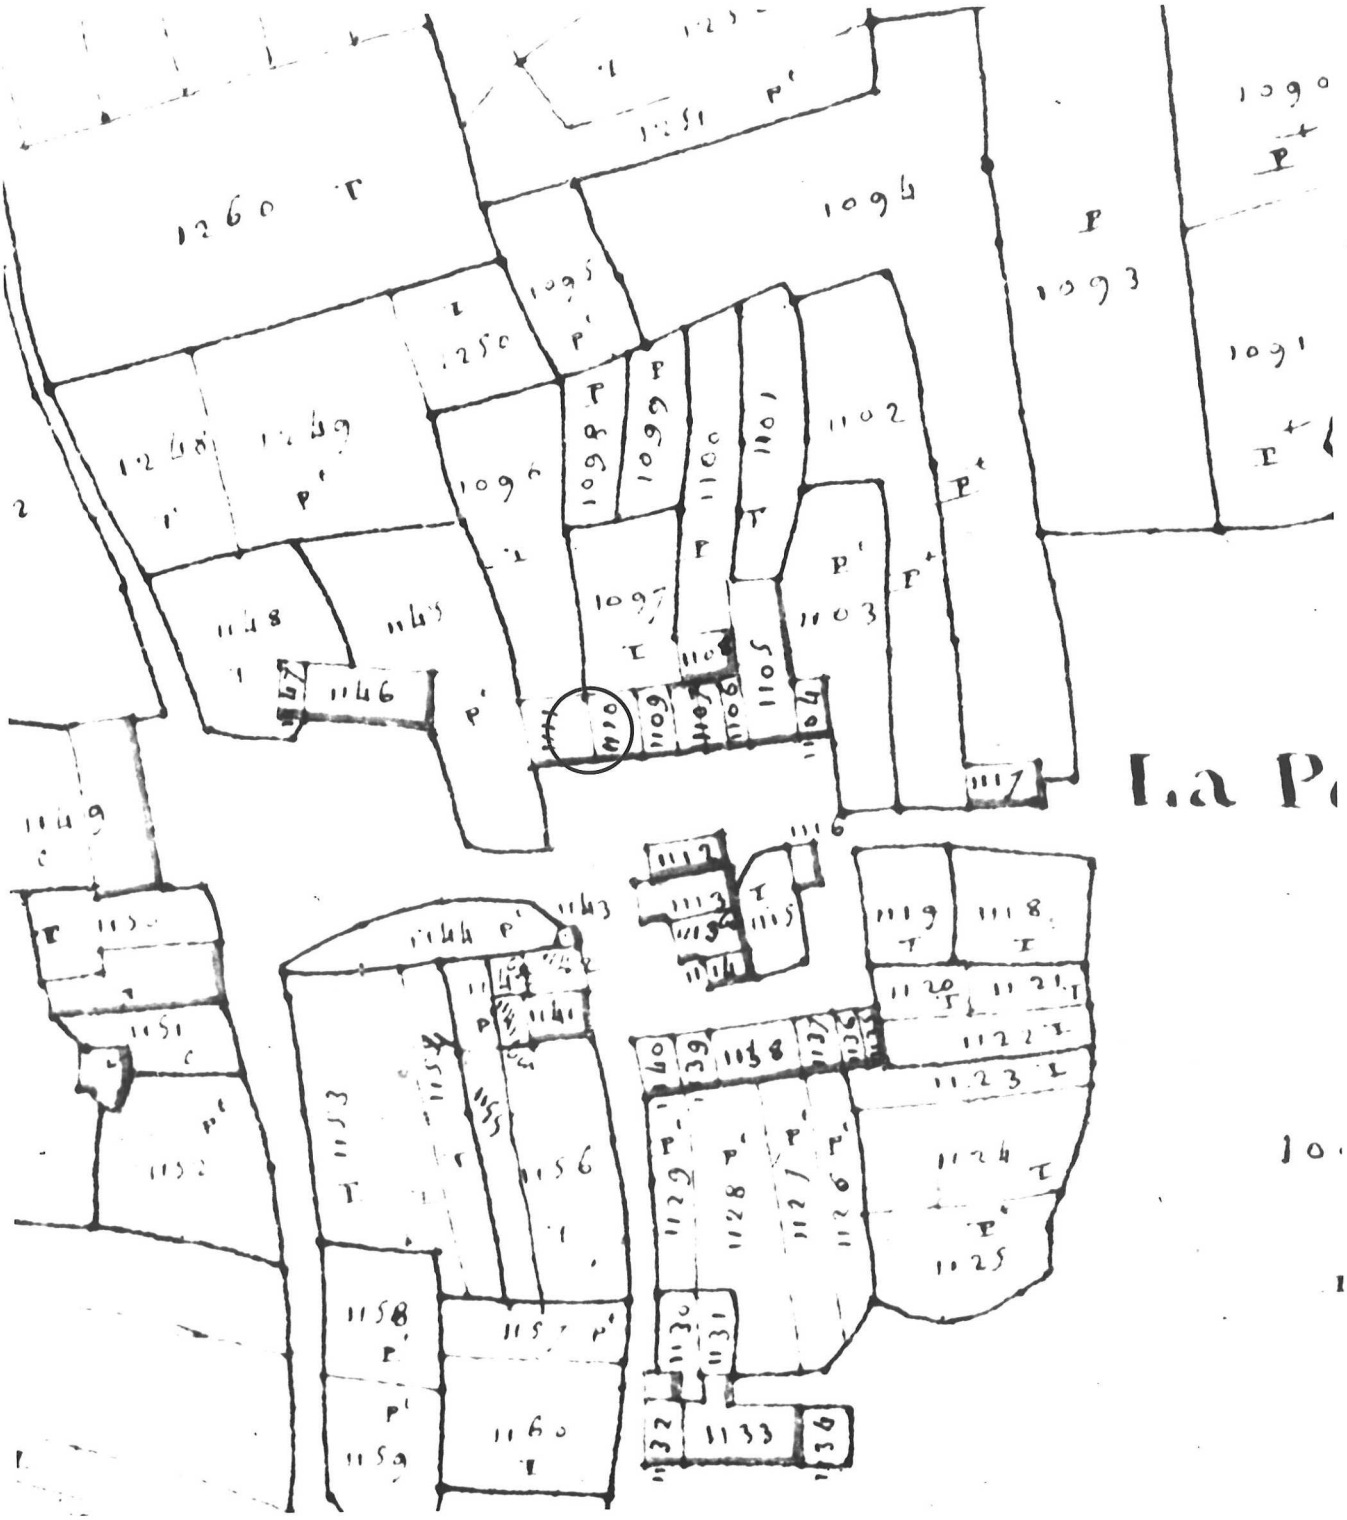

56 GUER

LA PEIGNARDAIS

FERME

Cadastre 1847, t.II, H6

77.56.396 V; cl. DAGORN

Doc. 2

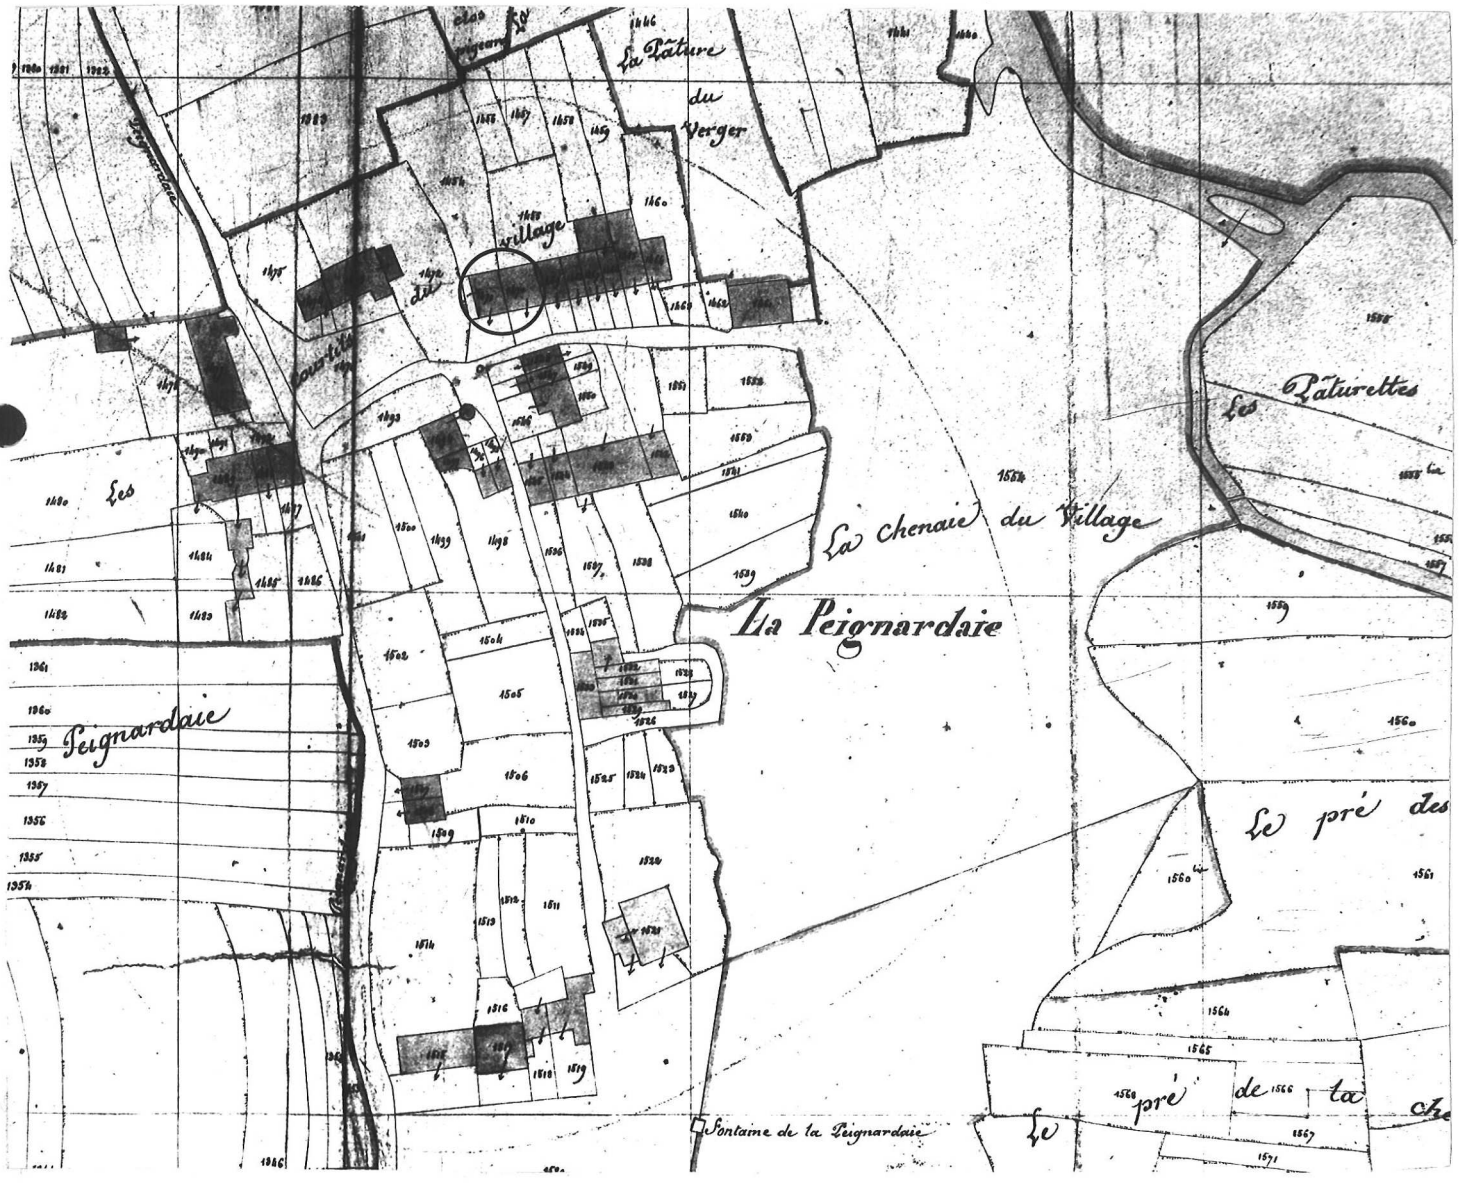

56 GUER

LA PEIGNARDAIS

FERME
Vue générale de l'alignement
prise du Sud-Ouest

77.56.817 X, cl. DAGORN

Fig. 1

56 GUER

LA PEIGNARDAIS

FERME
Vue générale de l'alignement
prise du Sud-Est

77.56.818 X, cl. DAGORN

Fig. 2

56 GUER

LA PEIGNARDAIS

FERME
Elévation antérieure; partie gauche

77.56.820 X; cl. DAGORN

Fig. 3

56 GUER

LA PEIGNARDAIS

FERME
Elévation antérieure, partie droite

77.56.819 X; cl. DAGORN

Fig. 4