

56

n° département

GUER

commune



CORNAIS(LA)

lieu-dit

adresse

0935

VANNES

arrondissement

GUER

canton

édifice ou ensemble contenant

1ERE FERME

dénomination et titre de l'oeuvre

Coordonnées. LAMBERT2 X = 26632 Y = 32975

Cadastre année : section : parcelle :  
année : 1974 section : U3 parcelle : 630

Propriété : PRIVEE

Destination actuelle :

Protection

État de conservation : MAUVAIS ETAT

Établi en 1977 par DUFIEF, U LOUARN

SITUATION: EN ECART

MATERIAUX: 1)GROS OEUVRE: SCHISTE,GRES,APPAREIL MIXTE,MOELLON SANS CHAINE EN PIERRE DE TAILLE 2)COUVERTURE: ARDOISE

SIRUCIURE: ETAGE DE COMBLE

ELEVATION: ELEVATION ORDONNANCEE

TYPLOGIE: ALIGNEMENT,FONCTIONS MULTIPLES SUPERPOSEES

HISTORIQUE ET CONCLUSIONS: 19E SIECLE ?

Informations complémentaires

- Situation : dans un alignement de trois fermes; contigue avec la ferme n° 2 également étudiée.
- Matériaux et mise en oeuvre : joints gras; encadrement de la porte et de la fenêtre du logis passé à la chaux.
- Hauteur surcroît : 60 cm.
- Charpente ancienne à trois fermes à faux-entrait; coyaux, ais-seliers.
- Accès au comble par une échelle de meunier.
- Comble à deux fenêtres de service jumelées.

ILLUSTRATIONS

- Pl. I      Cadastre 1974, V3, échelle 1/1000e.
- Pl. II      Plan au sol, relevé schématique à l'échelle du 1/100e.
- Fig. 1      Vue de l'alignement (fermes 1 et 2)..... cliché n° 77.56.853 X
- 2      Ferme n° 1, élévation antérieure ..... -      77.56.854 X


56 GUER

La Cornais

FERME n° 1

Cadastre 1974, U3,  
échelle 1/1000e

Pl. I  
N

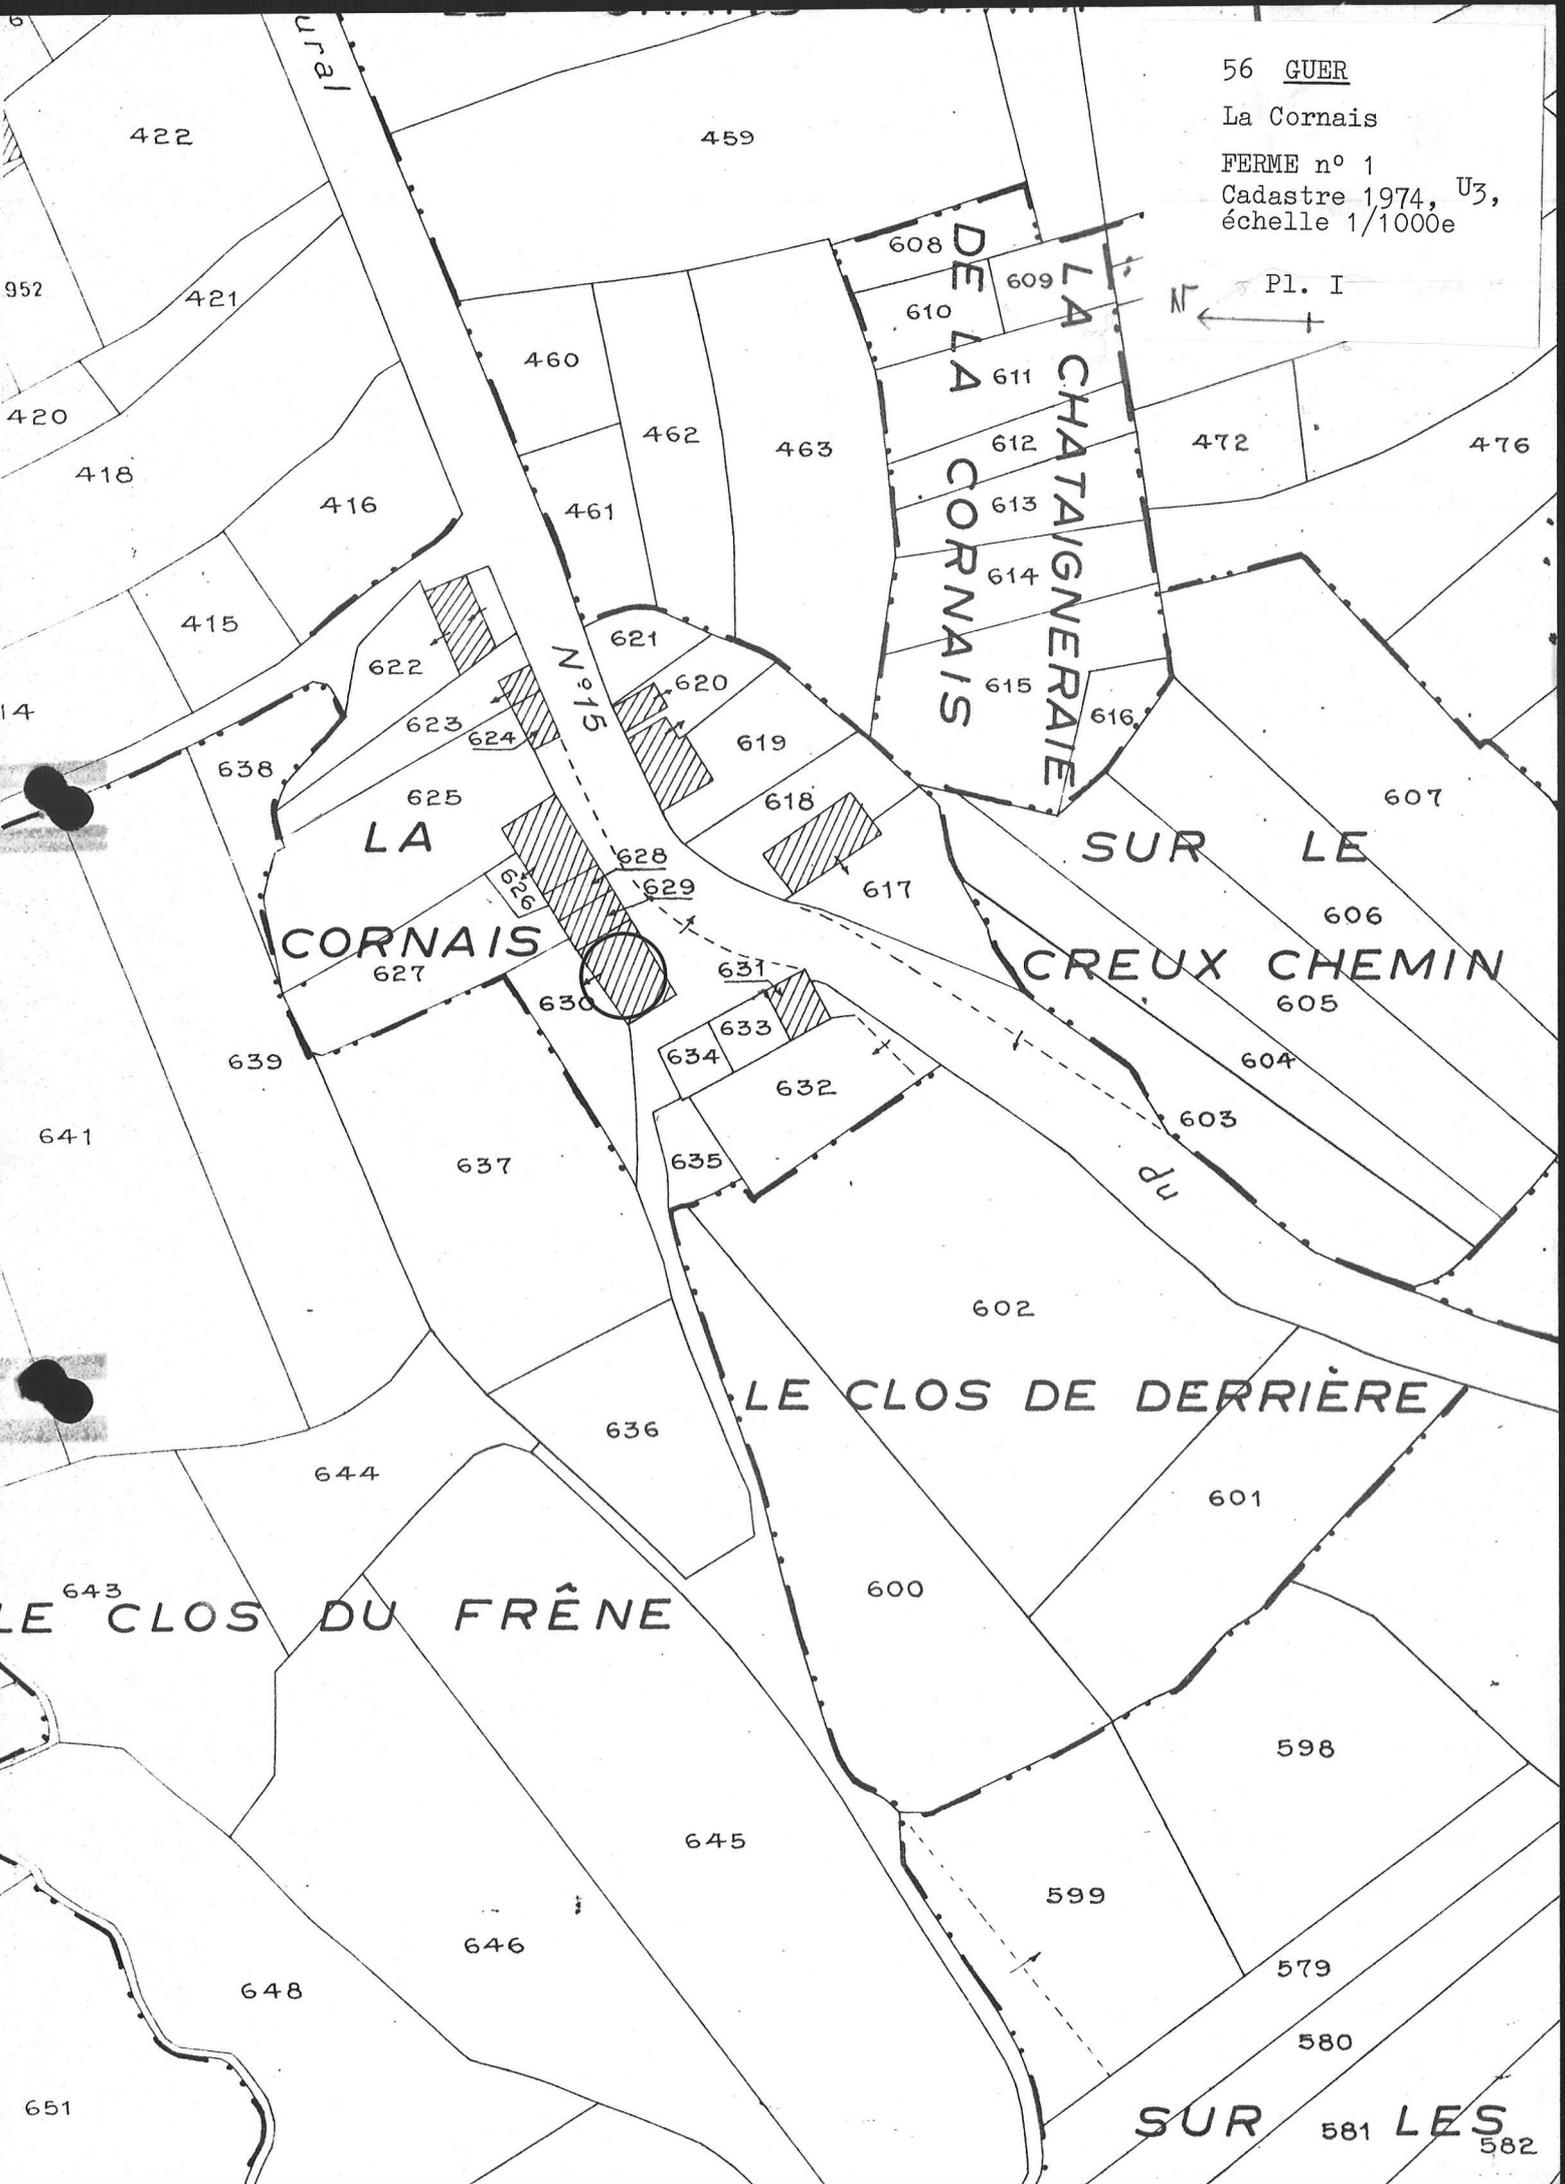


56 GVER

La Cornuais

FERME n° 1

Pl II

PLAN AU SOL. RELEVÉ SCHEMATIQUE A L'ECHELLE  
DU 1/100<sup>e</sup>

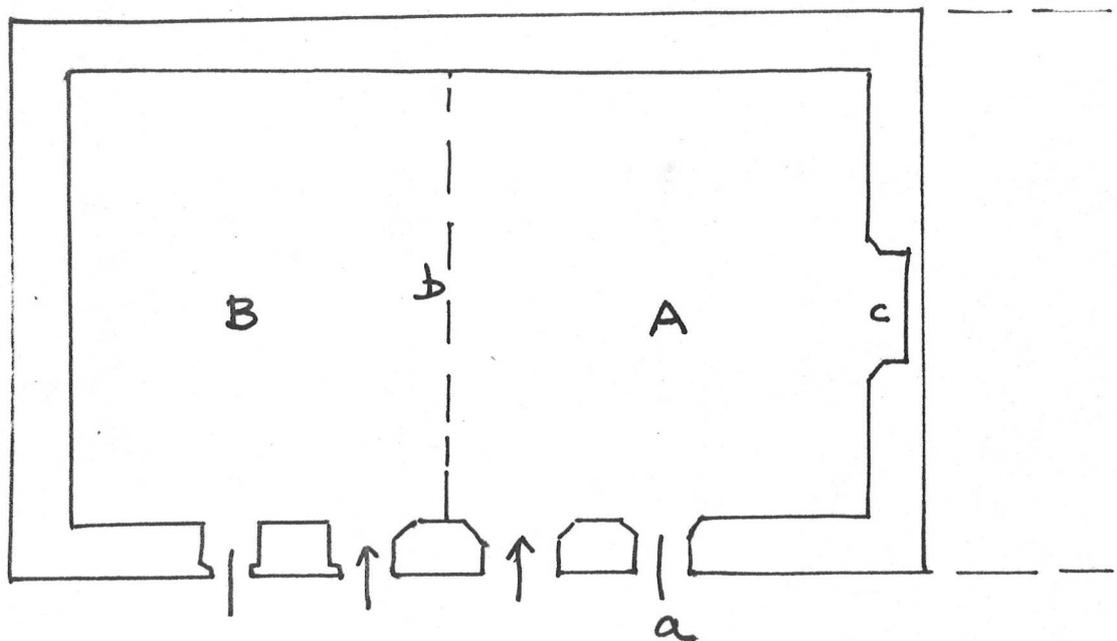

A: Logis (sol cimenté ;  $h = 2,30$  du sol à la poutre ; épaisseur de la poutre :  $0,33$ )

B: étable

a: évier sous la fenêtre

b: cloison de bois

c: cheminée engagée

56 GUER

LA CORNAIS

FERME N° 1

Vue de situation

77.56.853; cl. DAGORN

Fig. 1



56 GUER

LA CORNAIS

FERME N° 1

Élévation antérieure

77.56.854 X; cl. DAGORN

Fig. 2

