

56
n° département

GUER
commune



CORNAIS (LA)
lieu-dit

adresse

0936

VANNES
arrondissement

GUER
canton

édifice ou ensemble contenant

2E FERME

dénomination et titre de l'oeuvre

Coordonnées.

LAMBERT2

X = 26634

Y = 32982

Cadastré

année :

section :

parcelle :

année : 1974

section : U3

parcelle : 628,629

Propriété : PRIVEE

Destination actuelle :

Protection

État de conservation :

Établi en 1977

par DUFIEF, LE LOVARN

SITUATION: EN ECART

PARTIES CONSISTANTES: LOGEMENT

MATIERIAUX: 1) GROS OEUVRE: SCHISTE, GRES, APPAREIL MIXTE 2) COUVERTURE: ARDOISE

STRUCTURE: ETAGE DE COMBLE

TYPLOGIE: LOGIS JUXTAPOSES

HISTORIQUE ET CONCLUSIONS: PARTIE OUEST CONSERVANT DES ELEMENTS POUVANT DATER DU 17E SIECLE: HUISSERIE A COUPE D'ONGLET; PARTIE EST CONSTITUANT UN 2E LOGIS AJOUTE AU 19E SIECLE

Informations complémentaires

- Situation : au centre d'un alignement de trois fermes et contigüe avec la ferme n° 1 également étudiée.
- Matériaux et mise en oeuvre : appareil mixte. Partie droite du logis à ouvertures à linteaux de bois; dans la partie gauche, porte à linteau de bois protégé par un larmier de schiste. Fenêtre à menuiserie partiellement conservée et sans doute remontée : la partie supérieure d'une croisée à coupe d'onglet vient s'appuyer directement sur la maçonnerie; volets à panneaux carrés et rectangulaires à table arasée et bâti à coupe mixte (cf. fig.2).
- Structures : plan simple en profondeur; coupe à rez-de-chaussée et comble à surcroît.



CONCLUSIONS

Ferme constituée de deux logis accolés, le logis Est plus récent dans la mise en oeuvre de ses ouvertures. Le collage est également sensible dans le décrochement de la toiture. La partie Ouest conserve des éléments pouvant dater du XVIIe ou du XVIIIe siècles (?) tandis que la partie Est présente des formes observées dans l'habitat du XIXe sle. L'ensemble constitué associe deux logis de type B1.

ILLUSTRATIONS

- Pl. I Cadastre 1974, V3, échelle 1/1000e.
 Pl. II Plan au sol, relevé schématique au 1/100e.
- Fig. 1 Elévation antérieure cliché n° 77.56.855 X
 - 2 Partie gauche du logis, détail de la fenêtre - 77.56.856 X
 - 3 Cheminée du rez-de-chaussée ; mur Ouest ... - 77.56.857 X


56 GUER
La Cornais
FERME n° 2
Cadastre 1974, U₃
échelle 1/1000e
Pl. I

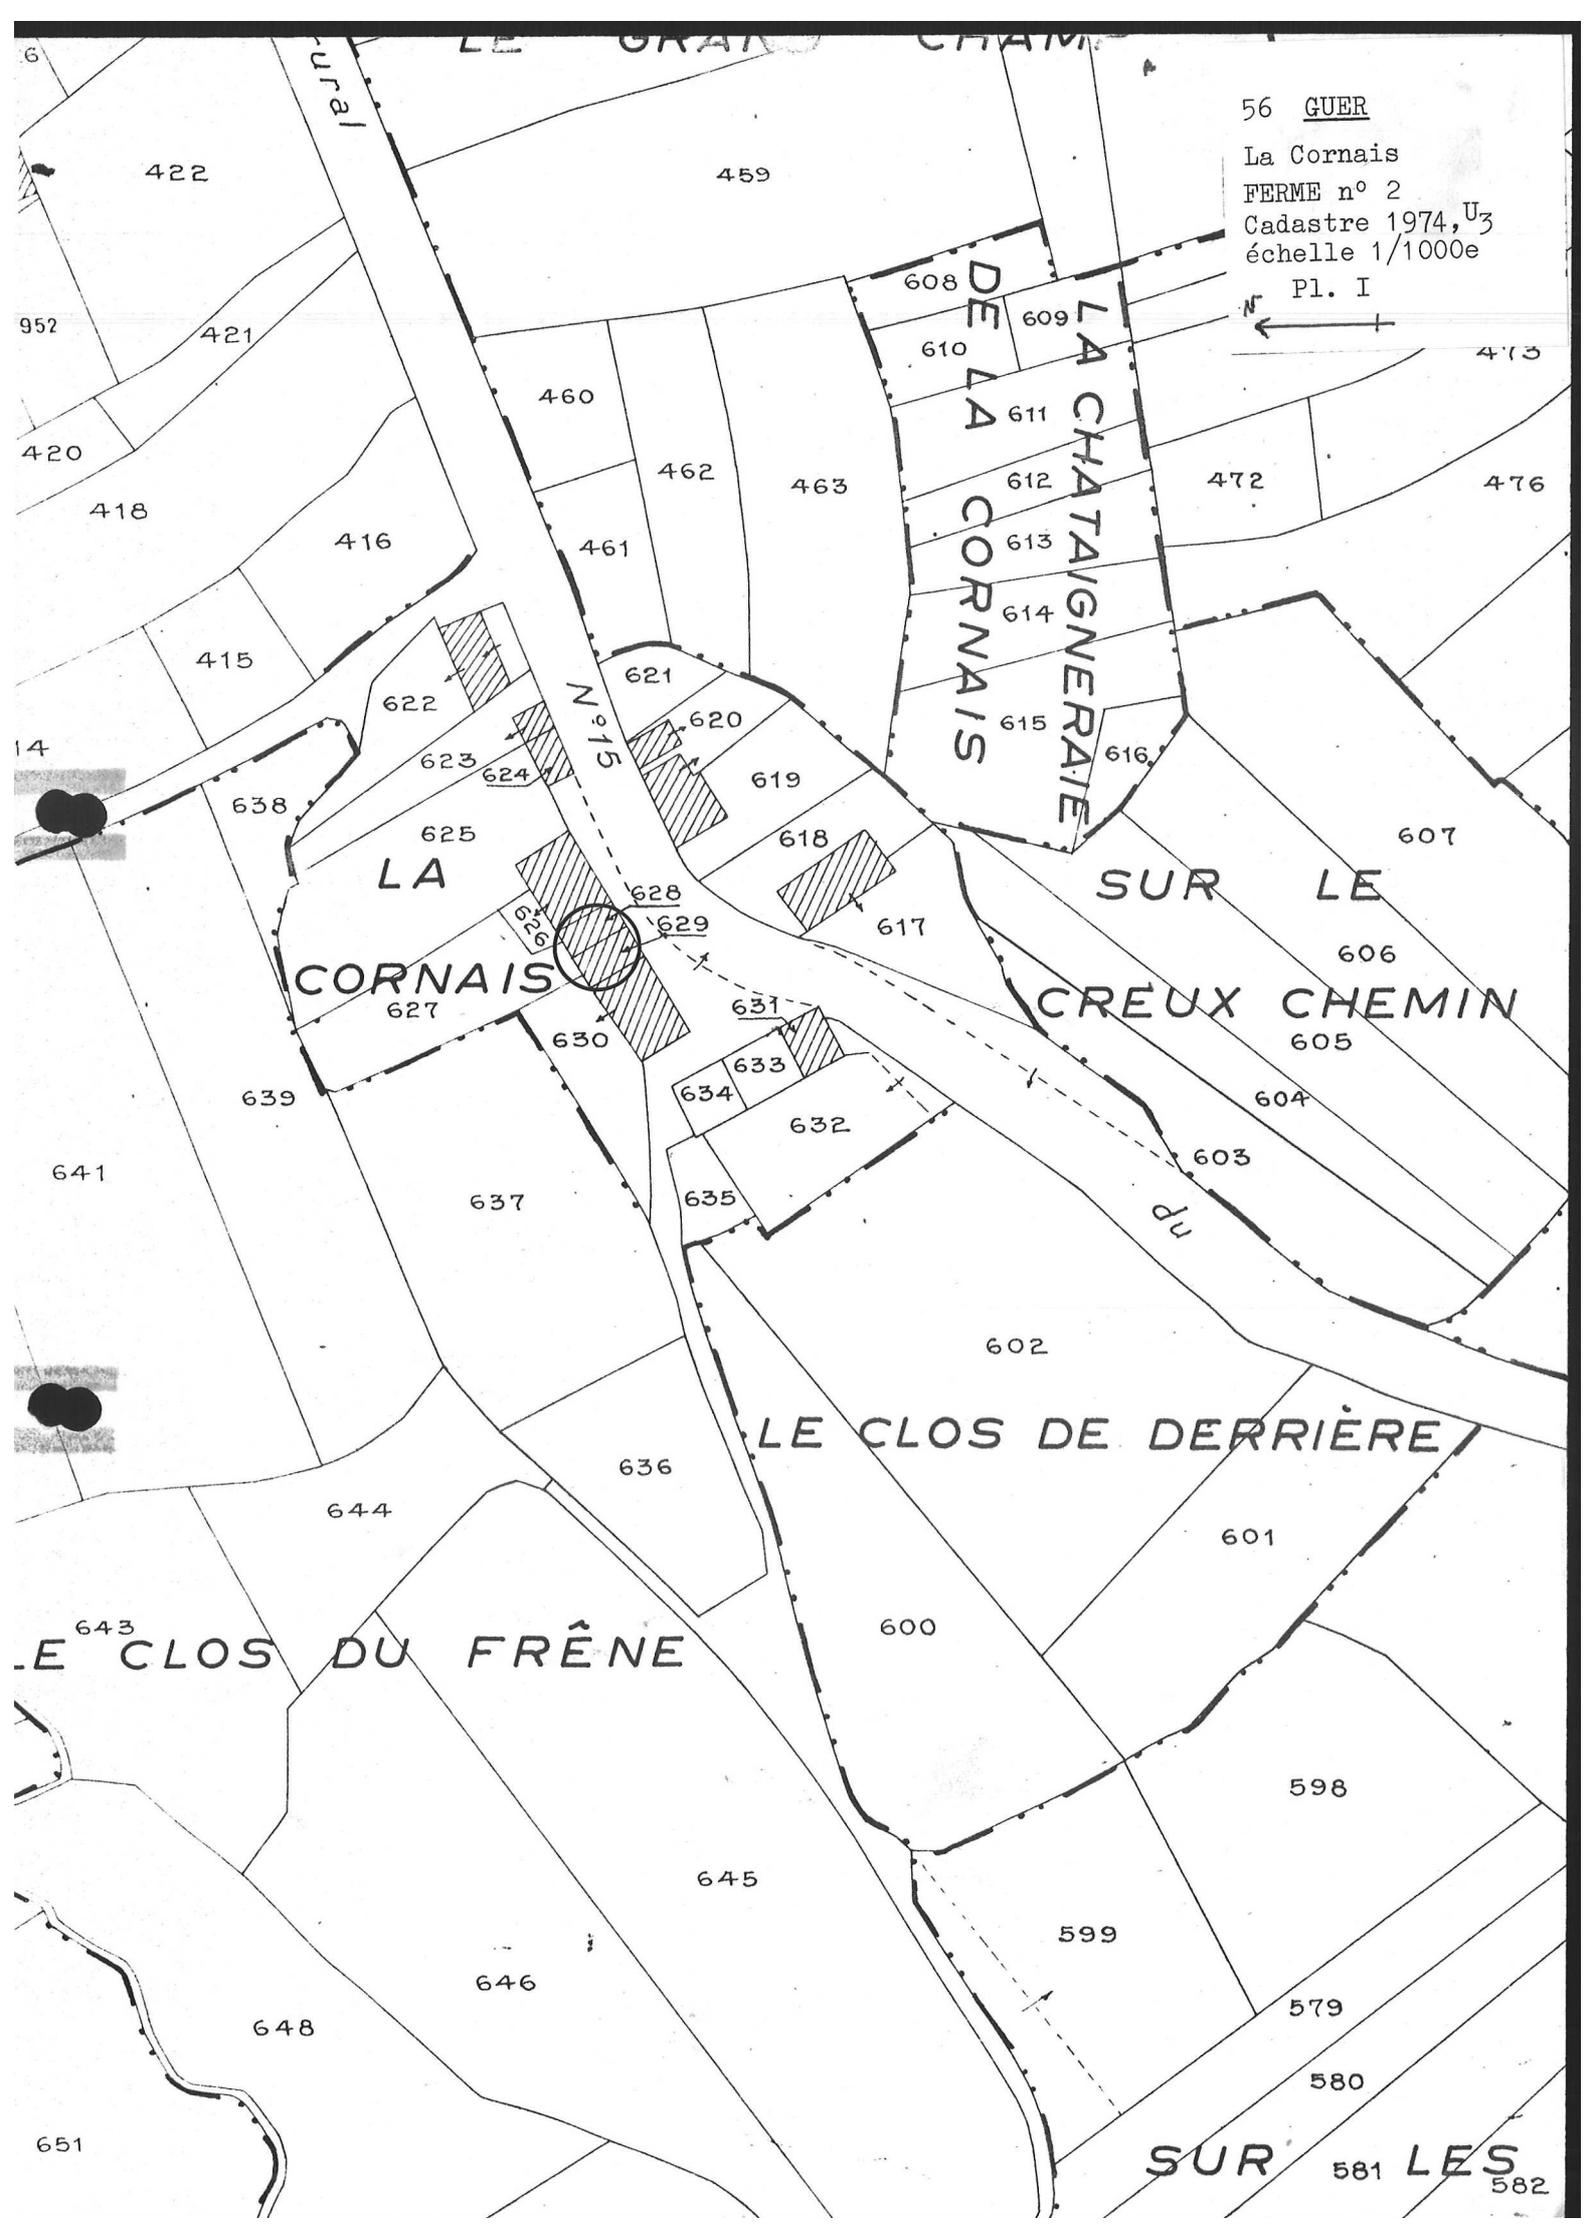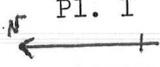

56 GUER
da Cornais
FERME n°2
Pl. II

PLAN AU SOL

Relevé schématique au 1/100^e

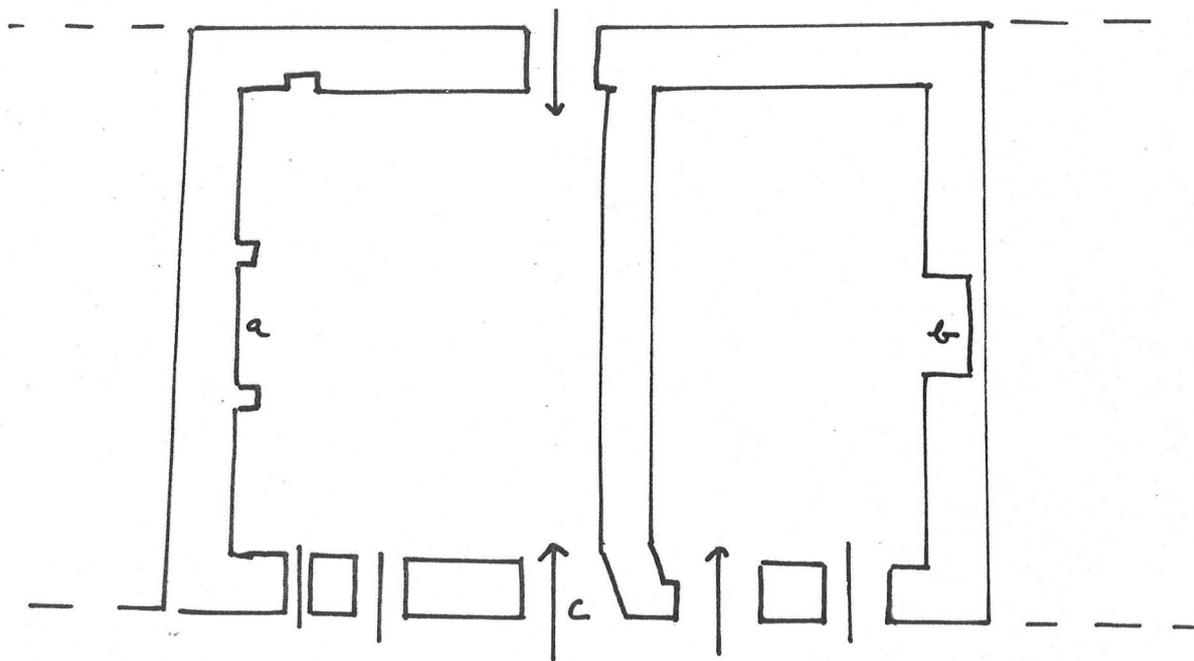

a: cheminée adossée

b: cheminée engagée

Sol en terre battue

h. sol-plafond: 2,02 (+0,33 = épaisseur des poutres)

Épaisseur des murs: 0,80 au Sud; 0,90 au Nord

c: porte avec système de rotation en bois

56 GUER

LA CORNAIS

FERME N°2

Elévation antérieure

77.56.855x, cl. DAGORN

Fig. 1



56 GUER

LA CORNAIS

FERME N°2

Menuiserie de la fenêtre de gauche
du rez-de-chaussée

77.56.856 X; cl. DAGORN

Fig. 2



56 GUER

LA CORNAIS

FERME N° 2

Cheminée du rez-de-chaussée,
mur Ouest

77.56.857~~x~~, cl. DAGORN

Fig. 3

