

56

n° département

MONTENEUF

commune



BOQUIDE

lieu-dit

adresse

0989

VANNES

arrondissement

GUER

canton

édifice ou ensemble contenant

FERME

dénomination et titre de l'oeuvre

Coordonnées.

LAMBERT2

X = 25915

Y = 32850

Cadastré

année :

section :

parcelle :

année :

section :

parcelle :

Propriété : PRIVEE

Destination actuelle :

Protection A SIGNALER

État de conservation :

Établi en 1977 par DUFIEF, DOUARD, TUGORÈS

SITUATION: EN ECART

PARTIES CONSTITUANTES: REMISE

MATÉRIAUX: 1) GROS OEUVRE: SCHISTE, GRES, APPAREIL MIXTE, MOELLON SANS CHAÎNE EN PIERRE DE TAILLE 2) COUVERTURE: ARDOISE

STRUCTURE: 1 ETAGE CARRE

COUVERTURE: TOIT A LONGS PANS, PIGNON COUVERT

ESCALIERS: ESCALIER DANS OEUVRE, ESCALIER EN VIS SANS JOUR

TYPLOGIE: FONCTIONS MULTIPLES SUPERPOSEES

HISTORIQUE ET CONCLUSIONS: 17E SIECLE ?

I. HISTORIQUE

- Oeuvre antérieure ./.
- Contexte historique ./.
- Construction de l'oeuvre ./.

II. DESCRIPTION

1. Situation : à flanc de coteau, dans la vallée du Rahun; logis principal n°1 aspecté au Sud.

2. Composition d'ensemble : ferme comportant plusieurs corps de bâtiments disposés en L, notamment le logis n°1 associé à une remise (pl. I: A); le logis n° 2 (repéré) constitué de deux logis jumelés, construit en équerre au Sud-Est (pl. I : B et fig. 6); cour ouverte à l'Ouest et au Sud.

3. Matériaux : schiste + grès schisteux, appareil mixte; moellons sans chaîne en pierre de taille; logis jointoyé à sec, remise à joints creux. Toiture d'ardoise. Sol en terre battue. Présence d'un enduit sur les murs de l'étage.

4. Structures : logis n°1 et remise de plan rectangulaire allongé se divisant en deux unités de plan massé séparées par un refend plein; un étage carré au-dessus du logis.

5. Elévations intérieures et extérieures : logis n° 1 à élévation non ordonnancée, à deux niveaux; au premier niveau, porte plein-cintre à claveaux bloqués, fenêtre rectangulaire; à mi-niveau, à droite, jour éclairant l'escalier; fenêtre rectangulaire au 2ème niveau; deux rangées de boulins avec perchoir saillant sous l'égoût de la toiture.

Remise à porte charretière plein-cintre à claveaux bloqués.

A l'intérieur, dans le logis (mur Ouest), cheminée engagée, à linteau de schiste; dans le mur Sud, fenêtre dont l'embrasure se poursuit jusqu'au sol.

6. Couvertures : toit à longs pans, à pignons couverts; forte pente, coyaux; la toiture qui abrite la remise présente une alternance d'ardoises bleutées et violacées; souche de cheminée à tablette saillante, celle de l'Est plus étroite et non fonctionnelle. Charpente à deux fermes, à faux-entrait et aisseliers (cf. pl. IV et fig.5).

7. Distribution intérieure : escalier dans-oeuvre, en vis sans jour, en bois, en partie engagé dans l'épaisseur du mur à l'angle Sud-Est du logis (cf. pl. II et III et fig. 3). Il y a discontinuité de l'axe entre le 1er et le 2ème niveau.


N ↑ 56 MONTE NEUF
Boquidé'

- FERME

Cadastre de 1964, M 3

échelle 1/2000

Pl. I

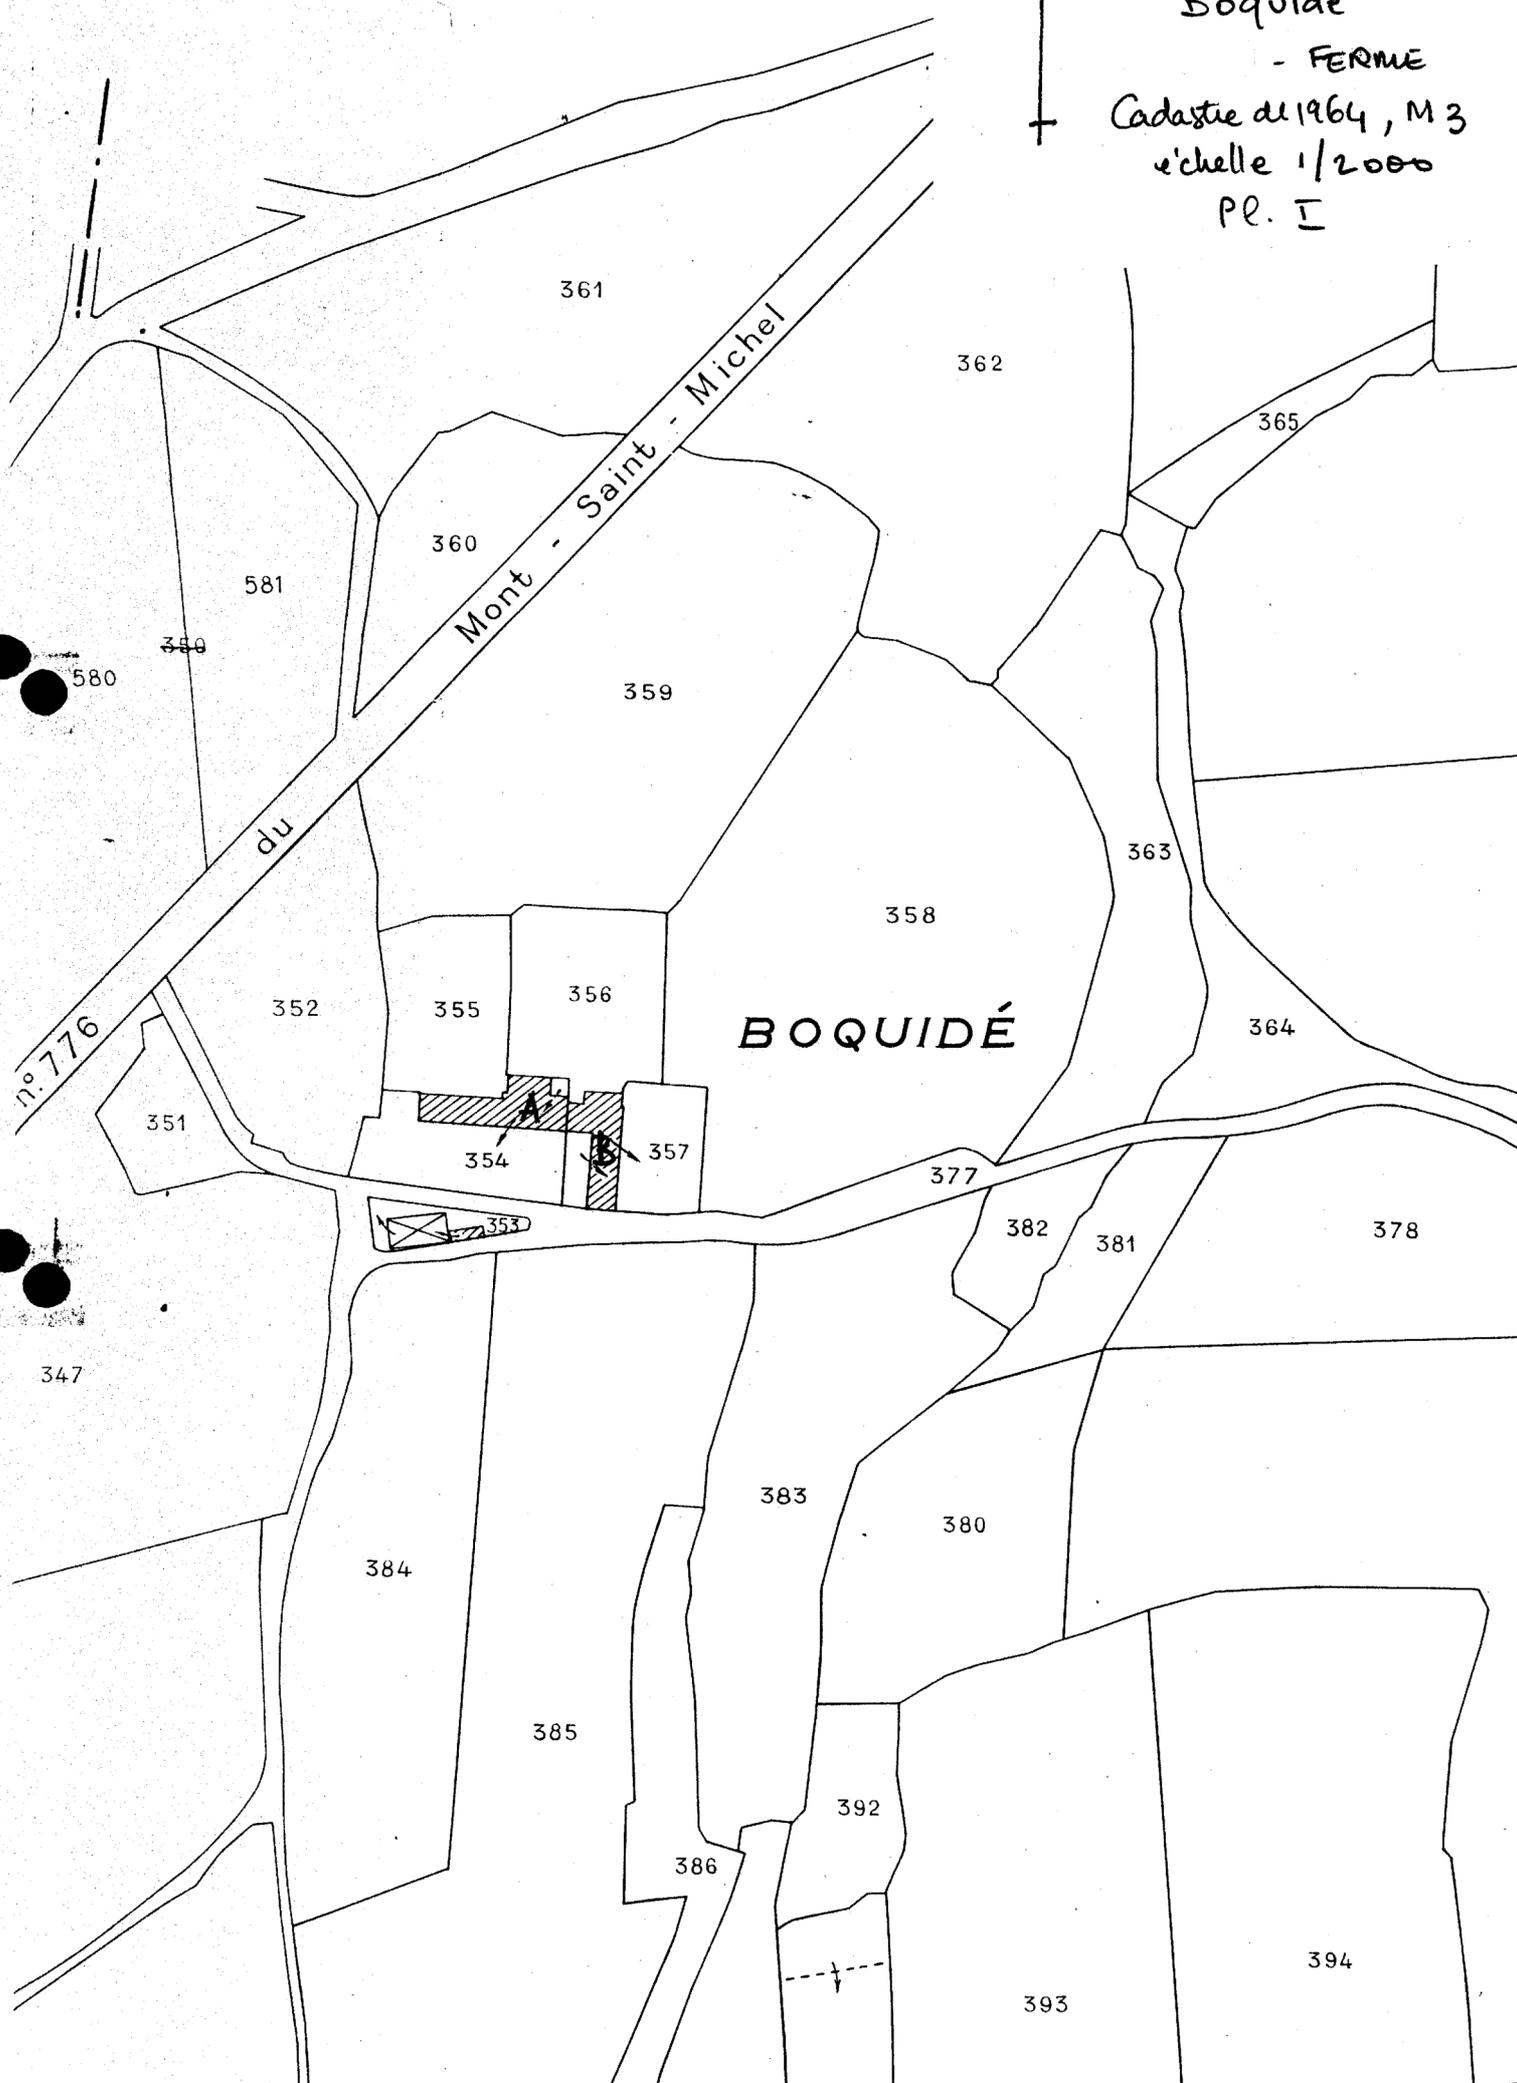


BOQUIDE

FERME


Plan de l'étage et plan au sol
Relevé schématique au 1/100

Pl. II

A

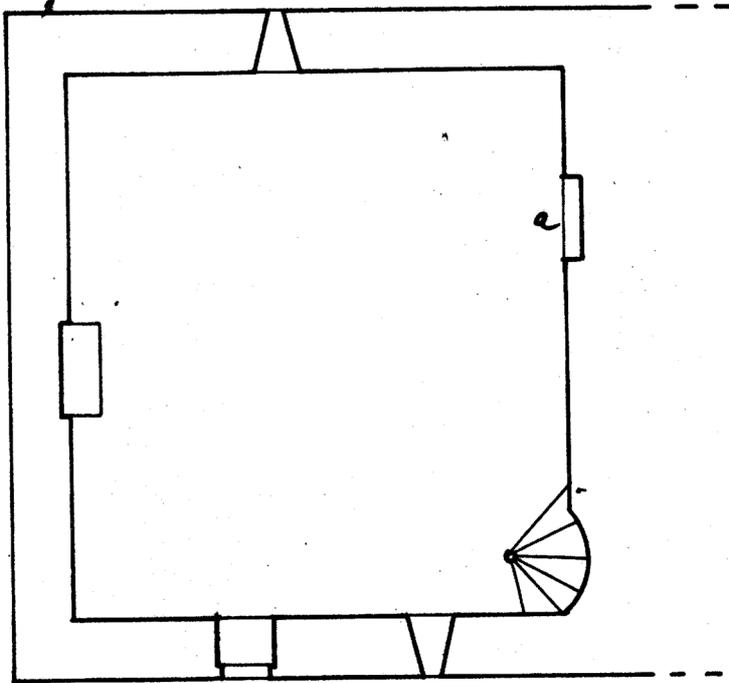

B

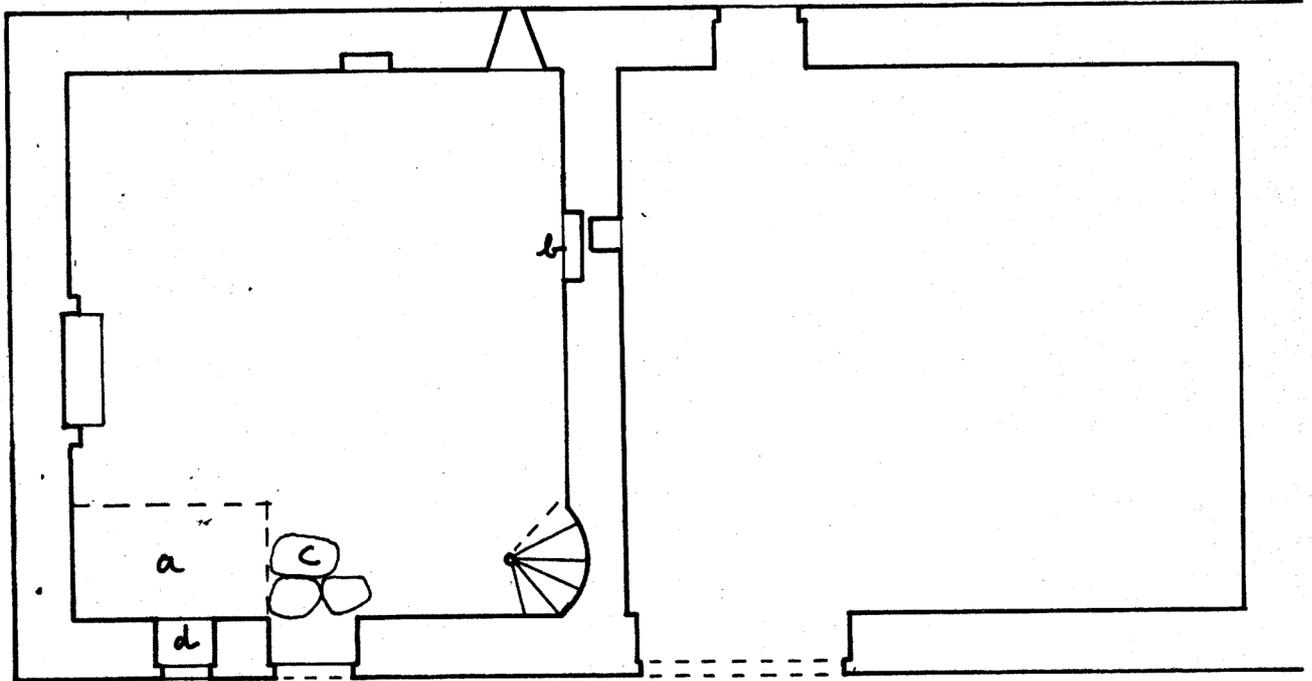

0

5

10m

A : Plan de l'étage

a : placard à encadrement de bois

B : Plan au sol

a : laiterie (récente)

b : niche rectangulaire à 1 tablette de schiste

c : dalles de schiste sur sol en terre battue

d : fenêtre ébrasé jusqu'au sol.

56 MONTENEUF

BOQUIDE

FERME

LOGIS N° 1 et REMISE;
élévation antérieure

77.56.522 X; cl. DAGORN

Fig. 1

fig. 1 bis 84 56 448XE



56 MONTENEUF

BOQUIDE

FERME

LOGIS N° 1; élévation antérieure

77.56.523 X; cl. DAGORN

Fig. 2




BOQUIDE

FERME

LOGIS N° 1 : ESCALIER

77.56.524 X; cl. DAGORN

Fig. 3

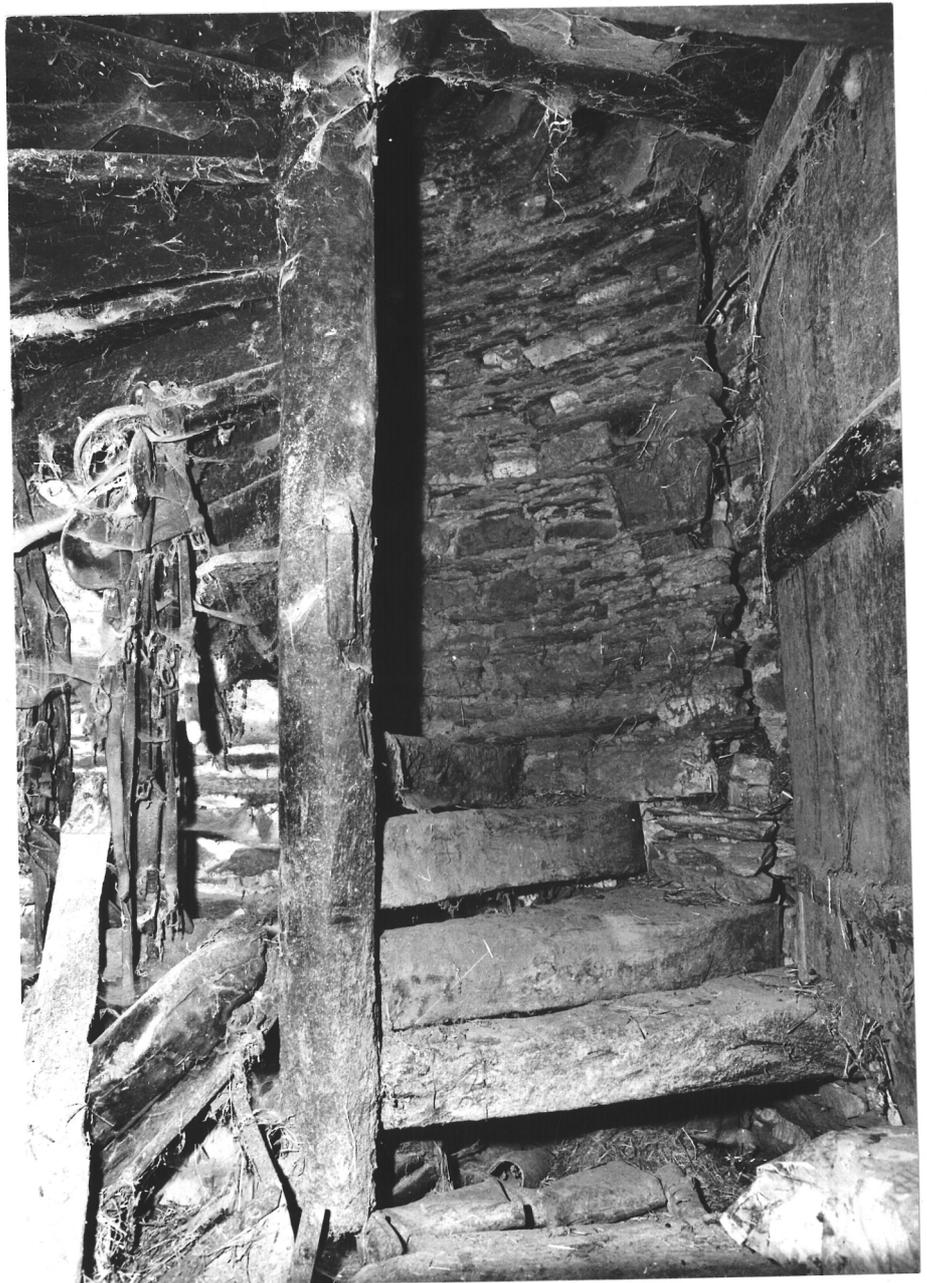

56 MONTENEUF

BOQUIDE

FERME

LOGIS N° 1 : CHEMINEE de
l'étage

77.56.525 X; cl. DAGORN

Fig. 4



56 MONTENEUF

BOQUIDE

FERME

LOGIS N° 1 : CHARPENTE
vue vers l'Est

77.56.526 X; cl. DAGORN

Fig. 5



56 MONTENEUF

BOQUIDE

FERME

LOGIS N° 2, élévation
antérieure

77.56.521 X; cl. DAGORN

Fig. 6

