

56

n° département

MONTENEUF

commune

VILLE BLANCHE (LA)

lieu-dit

adresse

1007

VANNES

arrondissement

GUER

canton

édifice ou ensemble contenant

MANOIR

dénomination et titre de l'œuvre

Coordonnées.

LAMBERT2

X = 26038

Y = 32794

Cadastré

année :

section :

parcelle :

année : 1964

section : AR

parcelle : 92

Propriété : PRIVEE

Destination actuelle :

Protection

État de conservation : MAUVAIS ETAT

Établi en 1977 par DUFIEF, DOUARD, TUGOËS

SITUATION: ISOLE

PARTIES CONSISTANTES: ETABLE, REMISE, FOUR A PAIN, Puits

MATÉRIAUX: 1) GROS ŒUVRE: SCHISTE, GRES, APPAREIL MIXTE, ENDUIT 2)
COUVERTURE: ARDOISE

STRUCTURE: 1 ETAGE CARRE

ELEVATION: ELEVATION ORDONNANCEE

COUVERTURE: TOIT A LONGS PANS, PIGNON COUVERT

ESCALIERS: ESCALIER DANS ŒUVRE, ESCALIER TOURNANT A RETOURS SANS JOUR

HISTORIQUE ET CONCLUSIONS: EDIFICE 17E OU 18E SIECLE; AYANT SUBI QUELQUES
AMÉNAGEMENTS AU 19E SIECLE: LUCARNES, LAMBRIS, RAMPE D'ESCALIER

I. HISTORIQUE

- Oeuvre antérieure : en 1427, mention de "Raoullet Pasquier a son hostel de Villeblanche"; en 1514, parmi les gens nobles de Guer, mention de Raoul Pasquier "quel se dict noble, est demourant en une maison qui s'appelle Villeblanche, quelle Raoul Pasquier son ayeul feist construire, combien qu'es temps passez n'y eust aucunes maisons ne demourance, et y tient metee franc ..." (cf. titre IV, De Laigue...).

- Contexte historique ./.

- Construction de l'oeuvre: oeuvre non datée; écu martelé illisible au-dessus de la porte de l'élévation antérieure.

II. DESCRIPTION

1. Situation : sur une hauteur dégagée, entourée de bois au Nord et au Sud-Ouest, dominant la vallée d'un ruisseau affluent du Rahun; logis aspecté au Sud.

2. Composition d'ensemble : corps de bâtiment en équerre occupant les côtés Nord et Ouest d'une cour ouverte sur les deux autres côtés (cf. pl. I). Logis (A) au Nord; fournil, puits et buanderie au Nord-Est; dépendances (remise, étable), à l'Ouest de la cour.

3. Matériaux : schiste et grès, appareil mixte; moellons sans chaîne en pierre de taille; enduit; toiture d'ardoise.

4. Structures (cf. pl. II) : logis de plan rectangulaire allongé, simple en profondeur; divisions transversales par des refends; un étage carré; comble à lucarnes.

5. Elévations intérieures et extérieures

Elévation antérieure ordonnancée à deux niveaux de quatre travées de baies rectangulaires, à encadrement blanchi à la chaux; les deux fenêtres de gauche de l'étage, à linteau de bois sculpté d'une accolade; bandeau peint blanc sous l'égoût de la toiture.

A l'intérieur, contre le mur Est, cheminée lambrissée, à tablette et hotte droite (cf. fig. 3).

6. Couvertures : toit à longs pans, à pente modérée, à pignons couverts et coyaux; lucarnes-pignons à fronton de bois; abouts des blochets visibles sous l'égoût du toit.

7. Distribution : escalier dans-oeuvre rampe sur rampe, en bois, avec balustrade en fonte.

III. CONCLUSIONS

Edifice pouvant dater du XVII^e ou du XVIII^e siècle, ayant subi quelques aménagements au XIX^e siècle (lucarnes, lambris, rampe de l'escalier).

IV. DOCUMENTATION

- LAIGUE (R. de). La noblesse bretonne ... supplt., p. 104, 116, 124-125.
- LE CLAIRE (Abbé). L'ancienne paroisse ... p. 319-320.
- LE MENE (Abbé J.). Histoire ... t. II, p. 8

V. ANNEXES ./.Table des illustrations

Pl. I.	Cadastre de 1964, AR, échelle 1/2000e.		
Pl. II	Plan au sol, relevé schématique à l'échelle approximative du 1/200e.		
Fig. 1	Logis, élévation antérieure	cl. n° 77.56.528	X
- 2	Logis et dépendances, vus du Nord-Ouest.....	- 77.56.531	X
- 3	Logis, cheminée du rez-de-chaussée, mur Est	- 77.56.532	X
- 4	Logis, cheminée à l'étage.....	- 77.56.530	X
- 5	Fournil et puits à l'Est du logis	- 77.56.529	X

56 MONTENEUF


La Ville-Blanche

MANOIR

Cadastre de 1964, AR

échelle 1/2000

Pl. I

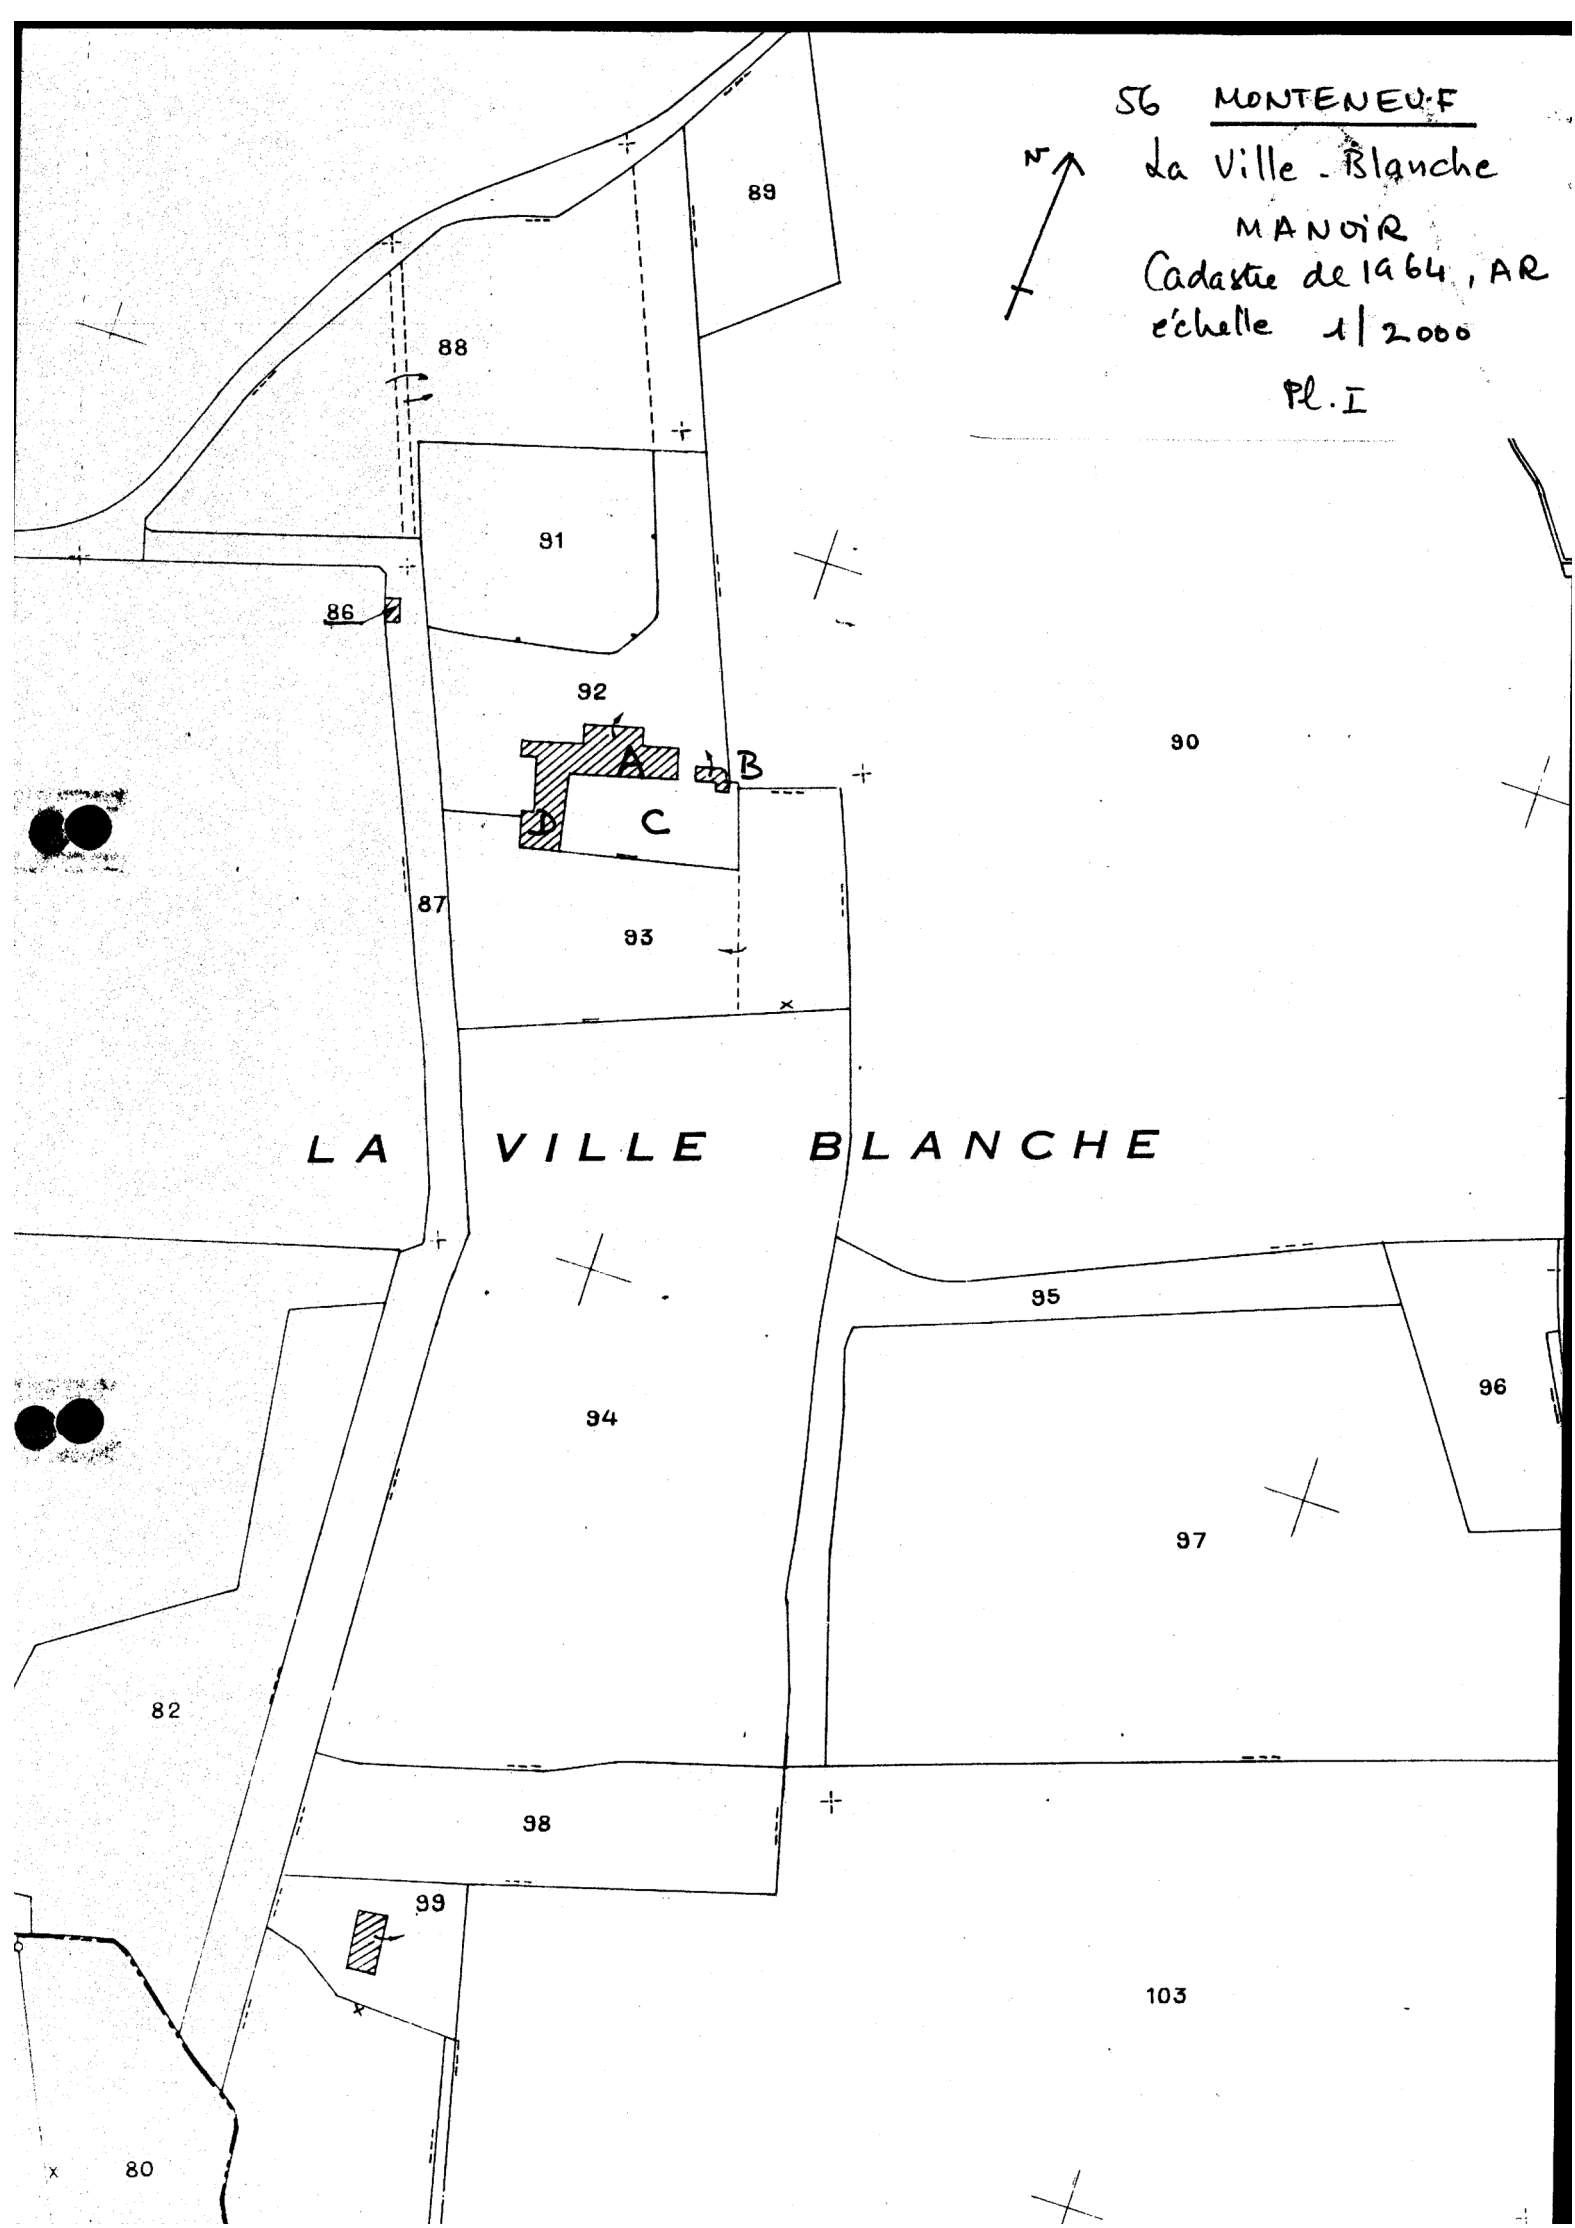

56 MONTENEUF


de Ville - Blanche

MANOIR

Plan au sol du logis

Pl. II

Relevé schématique à l'échelle approximative du 1/200

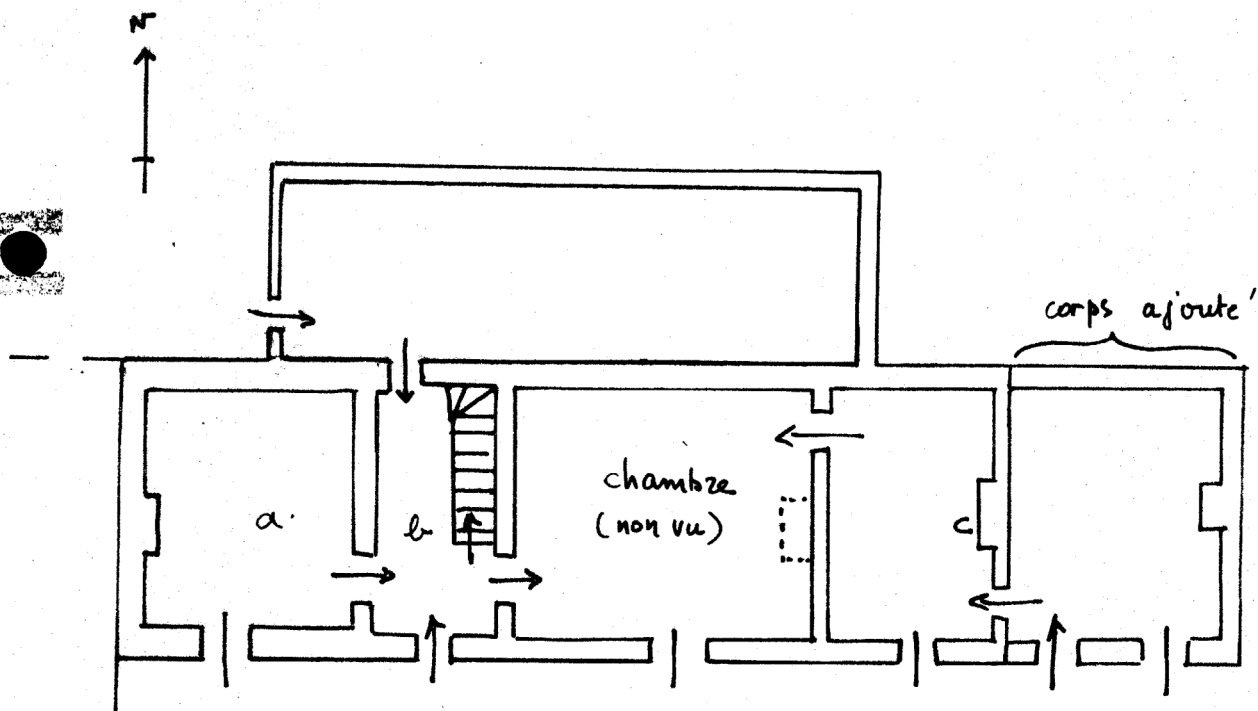

a, b: sol en dalles de schiste

c: cheminée intégrée dans un lambris du XIX^e.


56 MONTENEUF

LA VILLE-BLANCHE

MANOIR : LOGIS
Elévation antérieure

77.56.528 X, cl. DAGORN

Fig. 1

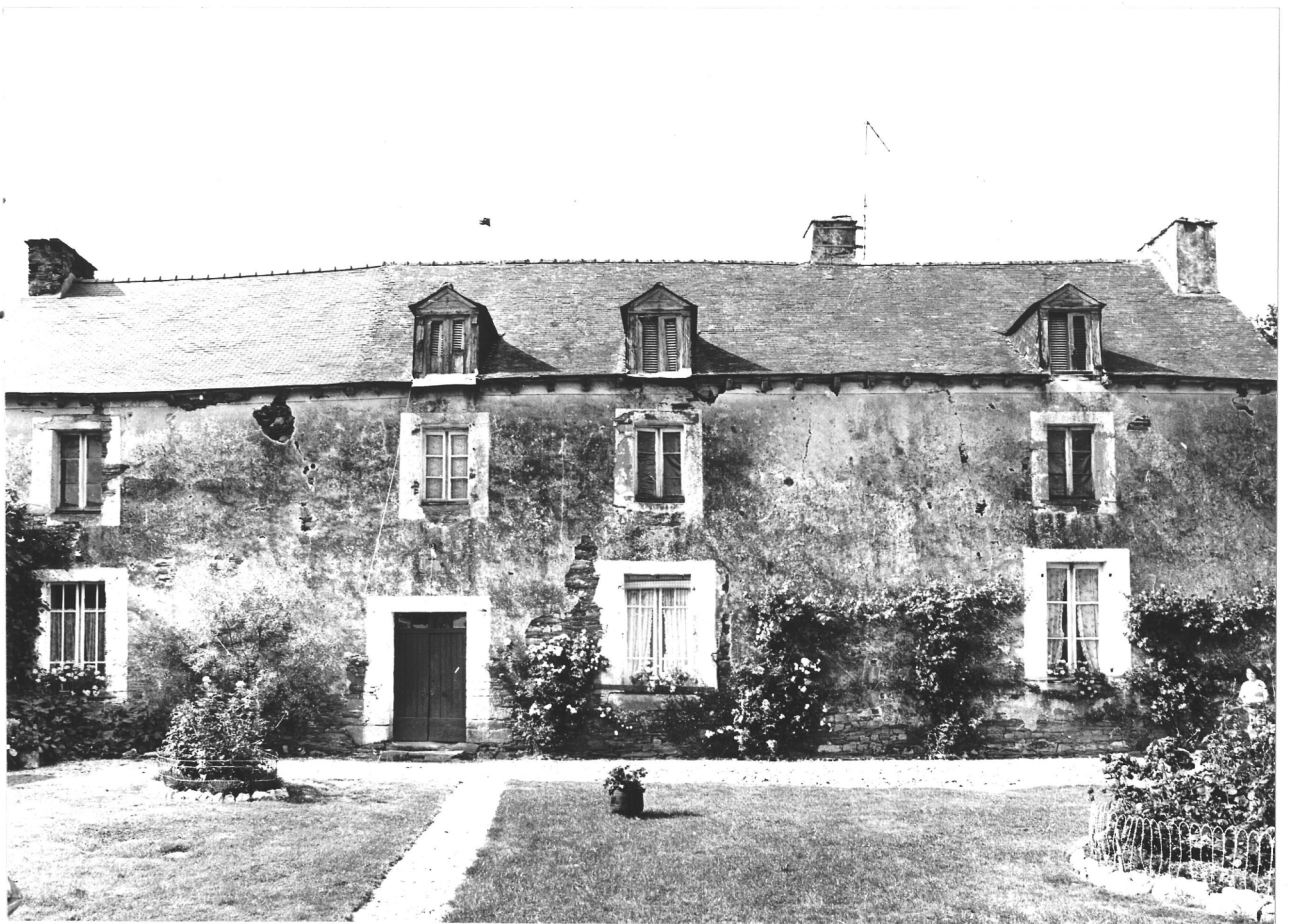

LA VILLE-BLANCHE

MANOIR : LOGIS ET DEPENDANCES
vus du Nord-Ouest

77.56.531 X, cl. DAGORN

Fig. 2



56 MONTENEUF

LA VILLE-BLANCHE

MANOIR : LOGIS

Cheminée du mur Est au rez-de-chaussée

77.56.532 X, cl. DAGORN

Fig. 3



LA VILLE-BLANCHE

MANOIR : LOGIS
Cheminée à l'étage

77.56.530 X, cl. DAGORN

Fig. 4



LA VILLE-BLANCHE

MANOIR : DEPENDANCES,
fournil et puits

77.56.529 X, cl. DAGORN

Fig. 5

