

56
n° département

PLOERMEL
commune

FRESNOT(LE)
lieu-dit

adresse

2092

VANNES
arrondissement

PLOERMEL

canton

édifice ou ensemble contenant

dénomination et titre de l'oeuvre

FERME

1. Acc. 10.249

Coordonnées. LAMBERTO

X = 24727

Y = 33708

Cadastre

année :

section :

parcelle :

année : 1973

section : Z K

parcelle : 3

Propriété : PRIVEE

Destination actuelle :

Protection

État de conservation :

Établi en 1984

par DUCOURET

SITUATION: ISOLE

PARTIES CONSTITUANTES: COUR, FOUR A PAIN, PUIITS

MATERIAUX: 1) GROS OEUVRE: SCHISTE, MOELLON, GRANITE 2) COUVERTURE: ARDOISE

STRUCTURE: 1 ETAGE CARRE

OUVERTURE: TOIT A LONGS PANS, PIGNON COUVERT

ESCALIERS: ESCALIER DANS OEUVRE, ESCALIER EN VIS SANS JOUR

TYPLOGIE: COUR FERMEE

HISTORIQUE ET CONCLUSIONS: FERME 17E SIECLE, ANCIENNE METAIRIE NOBLE

DESCRIPTION

- Le Fresnot est une ancienne métairie noble et s'apparente à l'architecture des manoirs : cour fermée avec portail, logis à étage à seul usage d'habitation.

- Logis : pièce unique au rez-de-chaussée et à l'étage; cheminée en granite au rez-de-chaussée à piédroits moulurés ornés de griffes et d'une tête humaine; consoles et linteau en bois.

L'escalier en vis est placé dans l'angle Sud-Est, immédiatement à gauche de la porte d'entrée; escalier en bois à noyau central et marches monoxyles. Une porte au Nord et une porte murée dans le mur de refend Sud, côté étable.

Illustrations

Pl. I Cadastre 1827.

- II - 1977.

- III Plan au sol cliché n° 85.56.894 P

- IV Plan-masse (croquis).

Fig. 1 Elévation Est - 84.56.1871 X

- 2 Vue du portail - 84.56.1872 X


56 PLOERMEL

FRESNOT (Le)

FERME

Cadastre 1827 - B - échelle 1/2500e

Pl. I

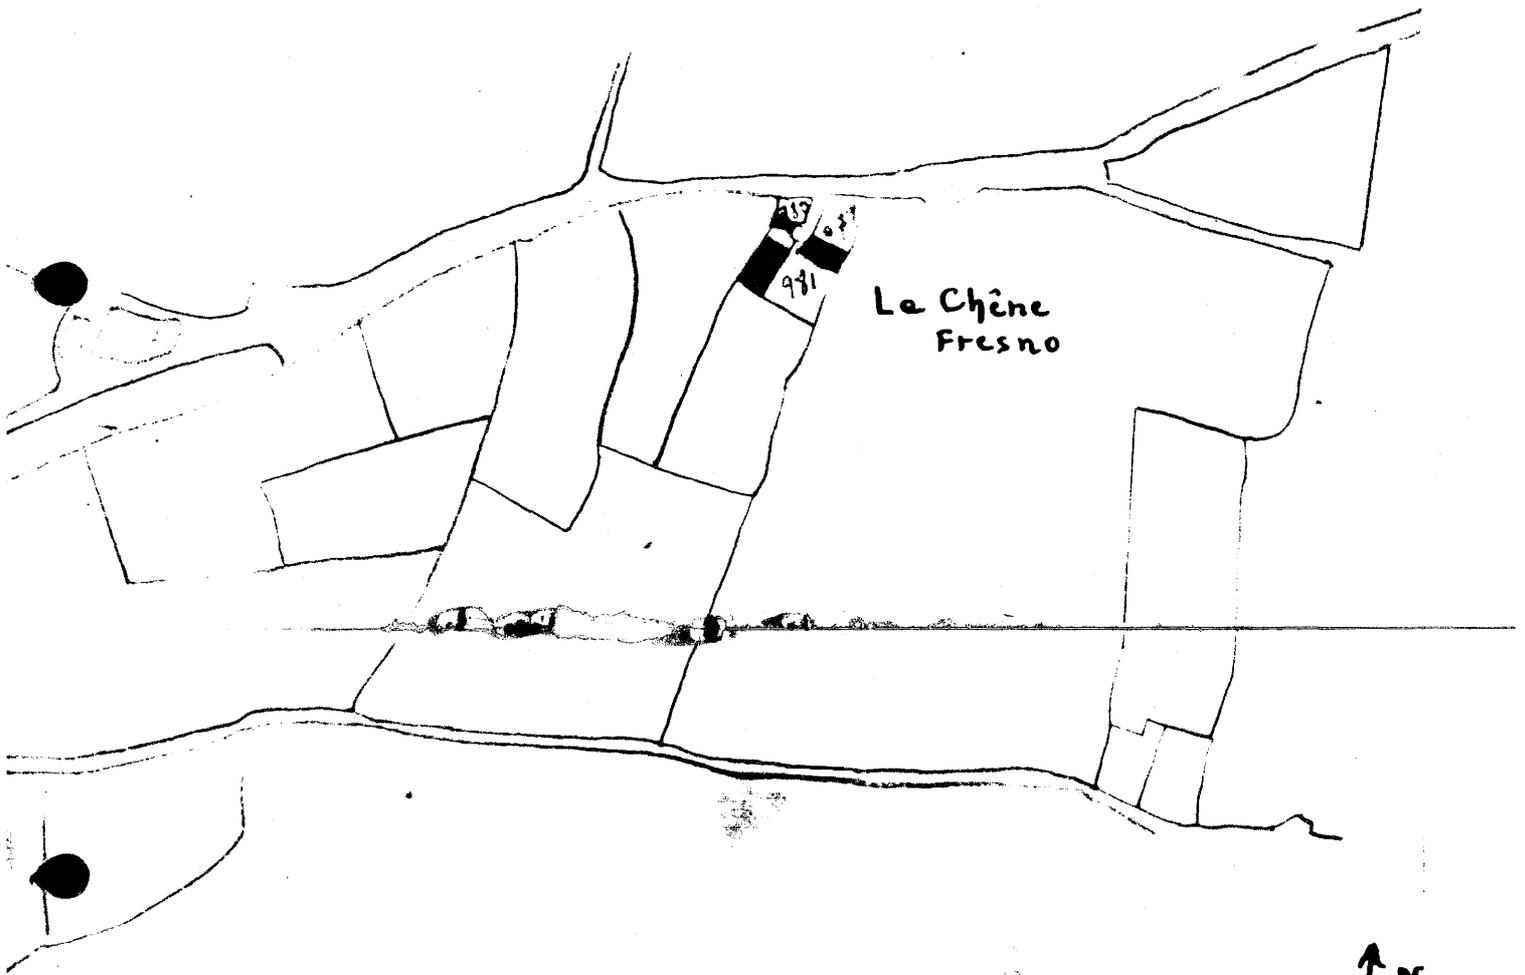

Cad 1827
Section B
St Maur
2^{ème} Subdivision
1/2500



56 PLOERMEL

FRESNOT (Le)

FERME

Cadastre 1977 - ZK - échelle 1/2000e


Pl. II



SECTION



ZI

1977 ZK
1/2000

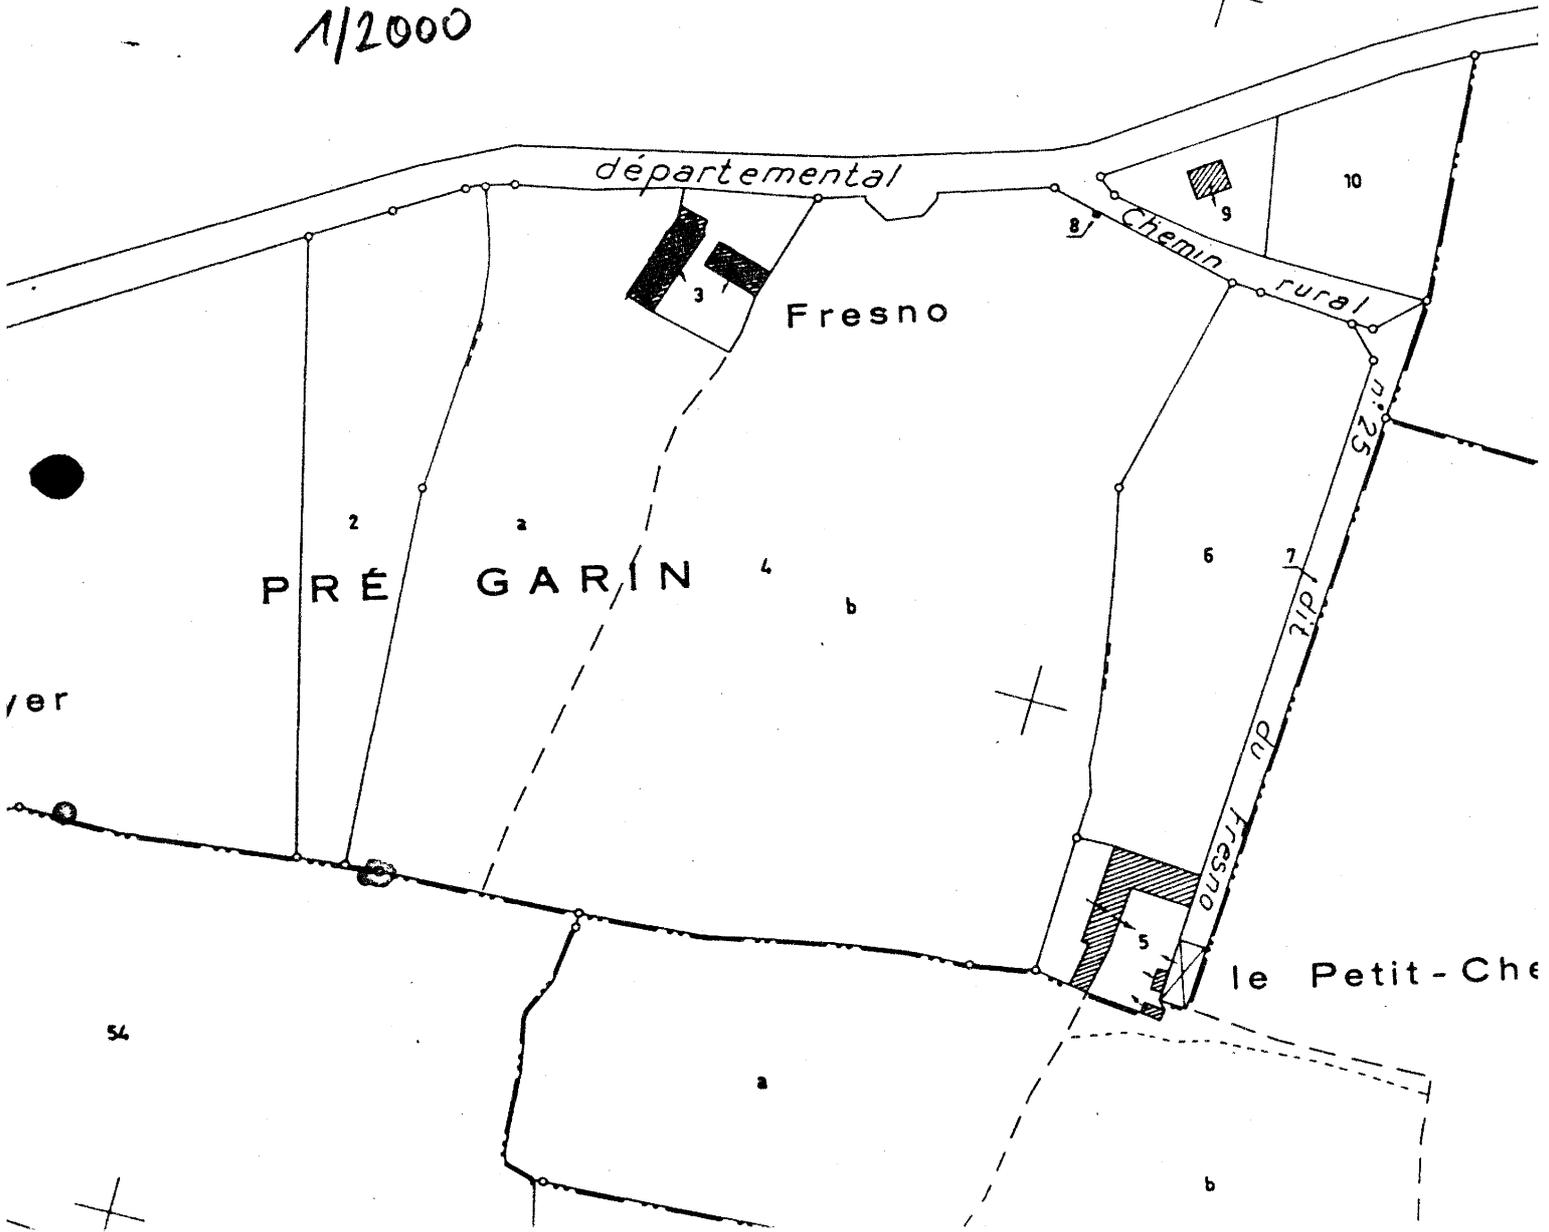

56 PLOERMEL Fresnot (Le)
FERME


PL.3 Plan au sol
dessin Boutroux
Cl. Inv. Ducouret 85 56 894 F

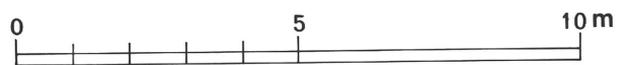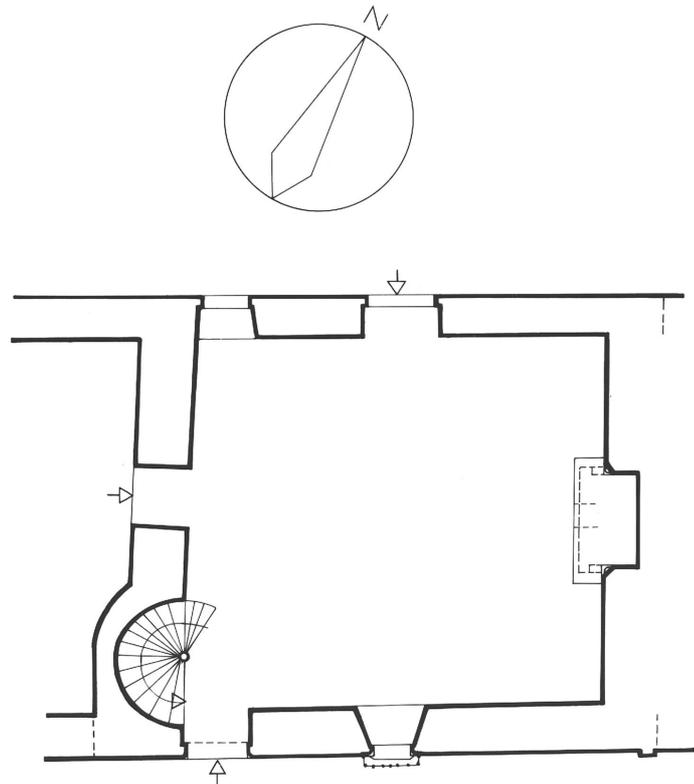

Plan au sol

56 PLOERMEL
FRESNOT (Le)
FERME
Plan-Masse
P1. IV

route

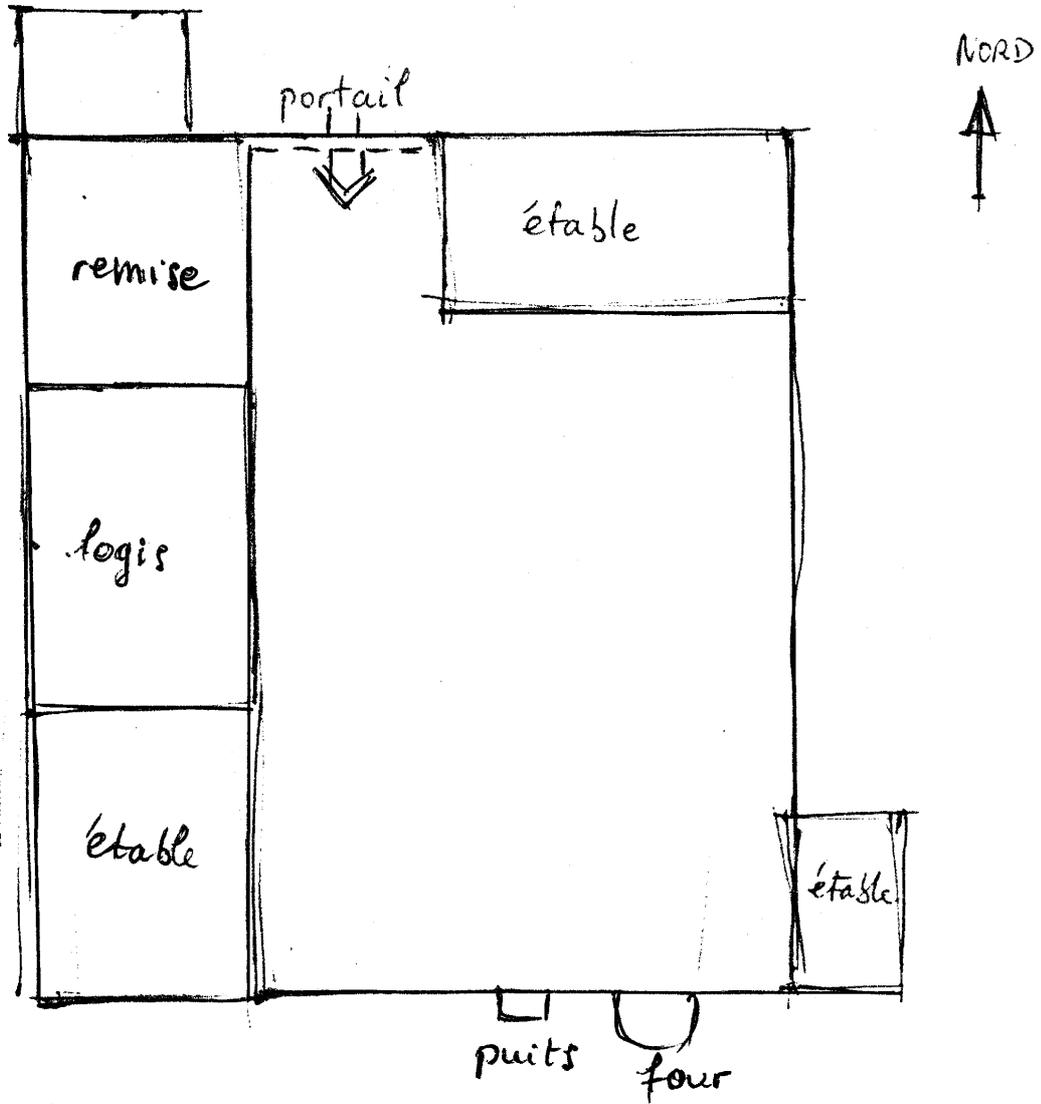

56 PLOERMEL Fresnot (Le)
FERME

FIG.1 Elevation Est

Cl. Inv. Ducouret 84 56 1871 X.



56 PLOERMEL Fresnot (Le)
FERME

FIG.2 Vue du portail

Cl. Inv. Ducouret 84 56 1872 X.

