

56 TAUPONT
n° département commune
VILLE DENACHEZ (LA) 2118
lieu-dit adresse
VANNES PLOERMEL
arrondissement canton
édifice ou ensemble contenant
dénomination et titre de l'oeuvre MAISON
1800 16.275

Coordonnées. LAMBERTO X = 24241 Y = 34262

Cadastre année : section : parcelle :
année : 1972 section Z C parcelle : 6

Propriété : PRIVEE

Destination actuelle :

Protection

État de conservation :

Établi en 1984 par DUCOURET

SITUATION: EN ECART

MATÉRIAUX: 1) GROS ŒUVRE: SCHISTE, MOELLON SANS CHAÎNE EN PIERRE DE TAILLE, GRANITE 2) COUVERTURE: ARDOISE

STRUCTURE: EN REZ DE CHAUSSEE

COUVERTURE: TOIT A LONGS PANS, PIGNON COUVERT

TPOLOGIE: PLAN ALLONGE

HISTORIQUE ET CONCLUSIONS: DÉBUT 4E QUART 17E SIÈCLE, ANNÉE (1679), PORTE LA DATE

DESCRIPTION

- Maison de type local en rez-de-chaussée et haut surcroît; porte d'entrée et porte haute en travée. Deux fenêtres au premier niveau, moulurées; deux jours au 2ème niveau. Une porte au Nord ouvrant dans la partie gauche. Actuellement inhabitée.
- Porte la date 1679.

Pl. I Cadastre (1972).


Illustration : Fig. 1..... cliché n° 84.56.968 x

56 TAUPONT
VILLE DENACHEZ (La)

MAISON

Cadastre 1972 - ZC 1/2000e

Pl. I

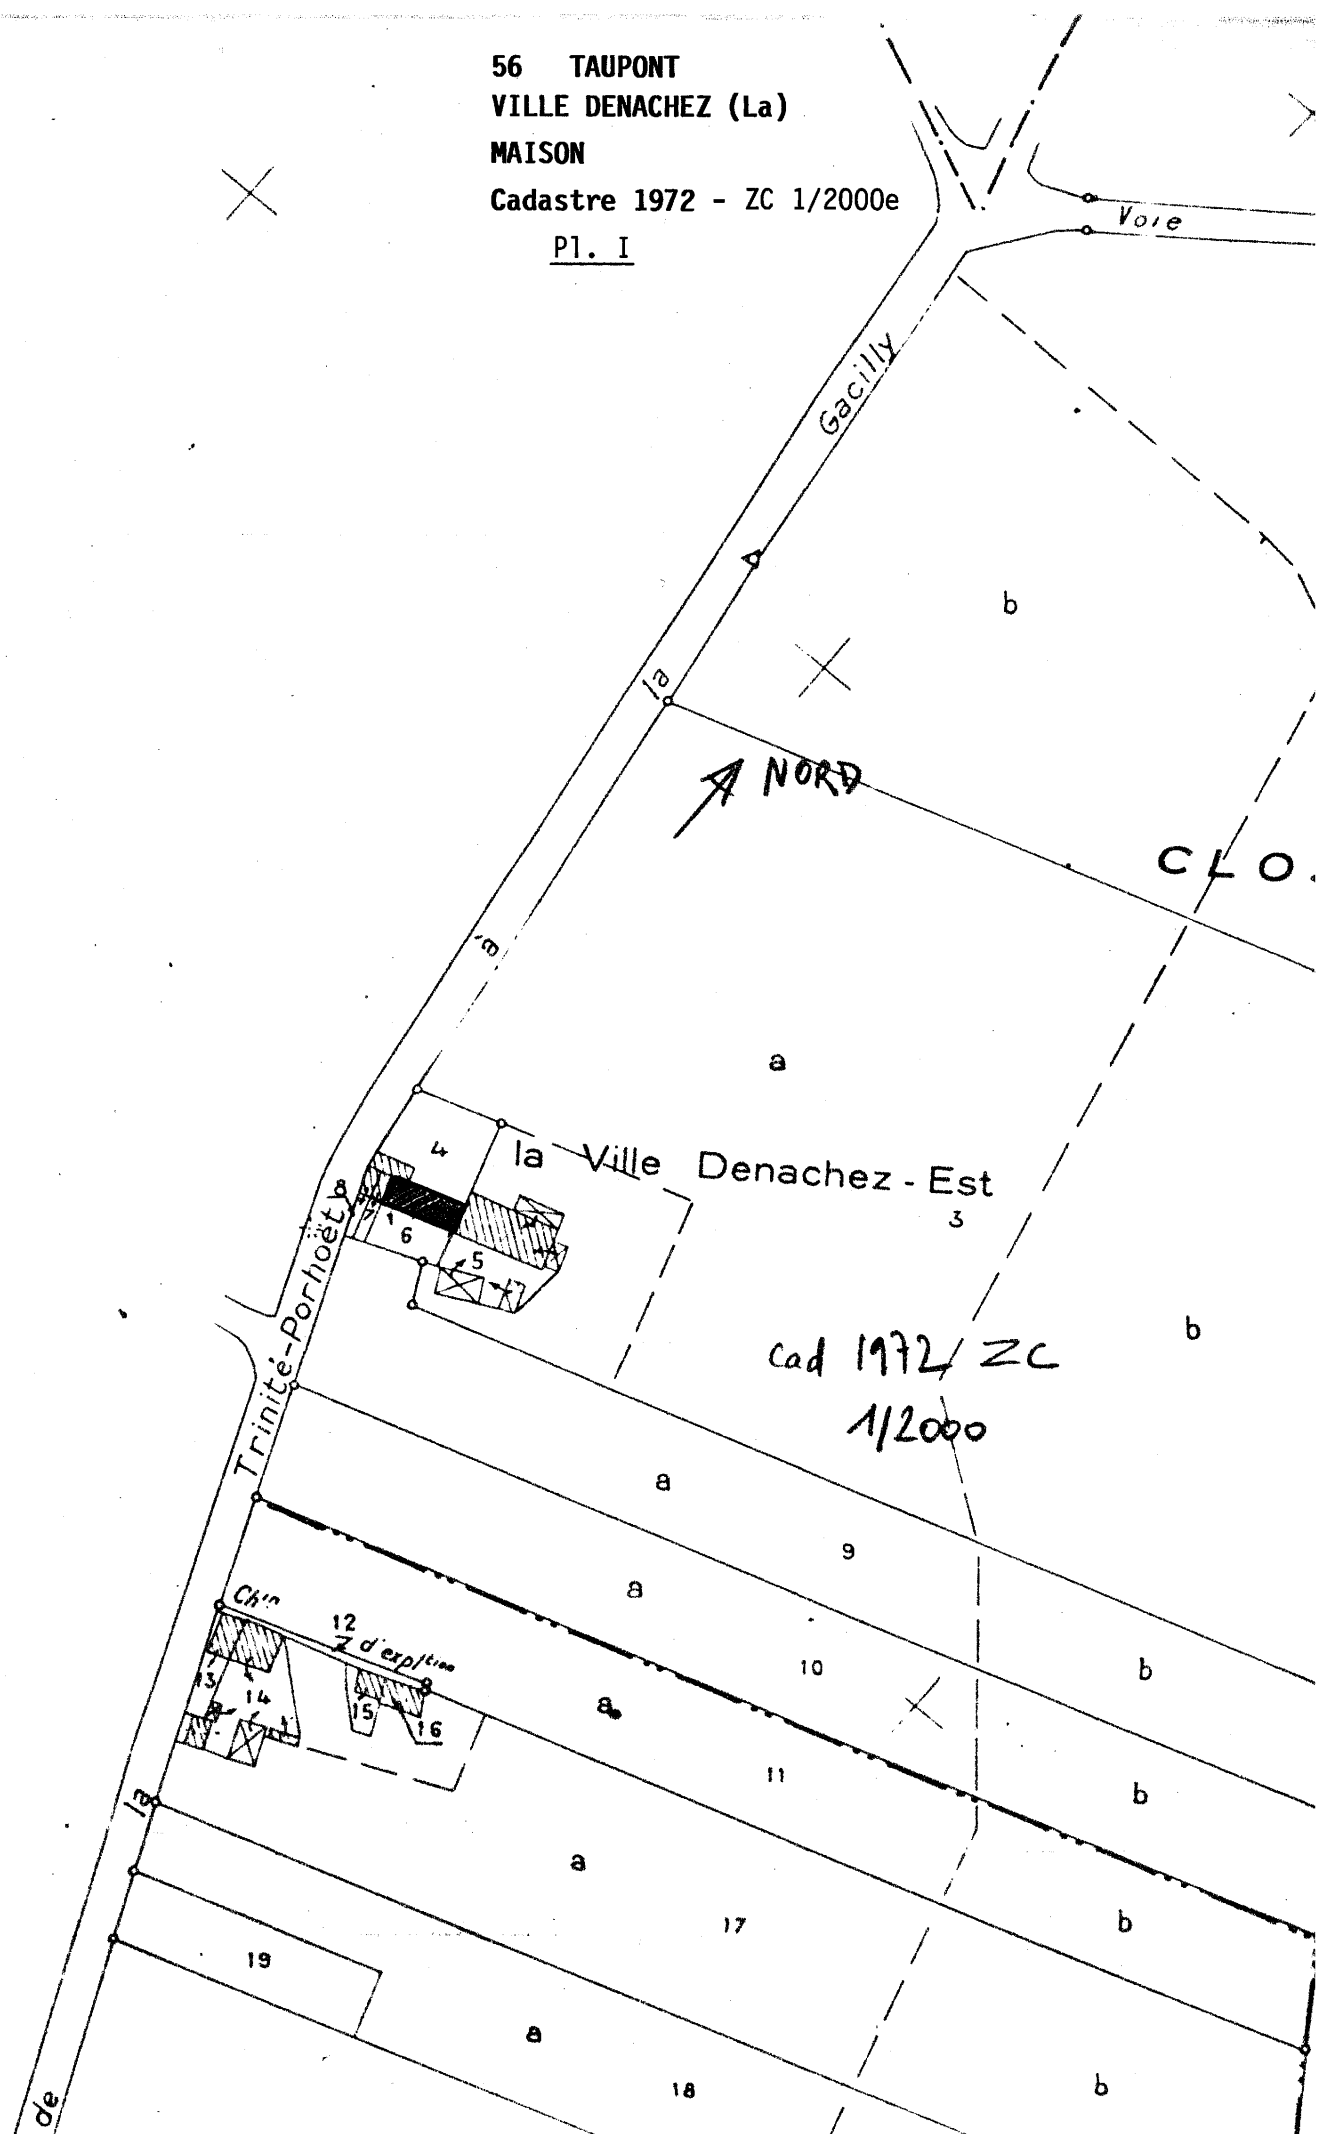

56 TAUPONT Ville Denachez (La)
MAISON

FIG.1 Elevation Sud

Cl. Inv. Ducouret 84 56 968 X.

