

56
n° département

LOYAT
commune

LOYAT
lieu-dit

adresse

2172

VANNES
arrondissement

PLOERMEL

canton

édifice ou ensemble contenant

EGLISE PAROISSIALE

dénomination et titre de l'œuvre

SAINT PIERRE SAINT PAUL

Coordonnées. LAMBERTO

X = 24787

Y = 34280

Cadastre

année :

section :

parcelle :

année : 1978

section : AB

parcelle : 247

Propriété : DE LA COMMUNE

Destination actuelle :

Protection

État de conservation :

Établi en 1984 par DUCOURET

SITUATION: EN VILLAGE

MATIERIAUX: 1) GROS OEUVRE: SCHISTE, GRANITE, MOELLON 2) COUVERTURE: ARDOISE

STRUCTURE: PLAN EN CROIX LATINE, 3 VAISSEaux

COUVERTURE: TOIT A LONGS PANS, PIGNON DECOUVERT, NOUE, FLECHE EN MACONNERIE


HISTORIQUE ET CONCLUSIONS: EGLISE CONSTRUITE EN 1937; CLOCHER CONSTRUIT EN 1963

Illustrations

Pl. I Cadastre 1978.

Fig. 1 Elévation Ouest cliché n° 84.56.1723 V

- 2 Nef vers l'Est - 84.56.1724 V

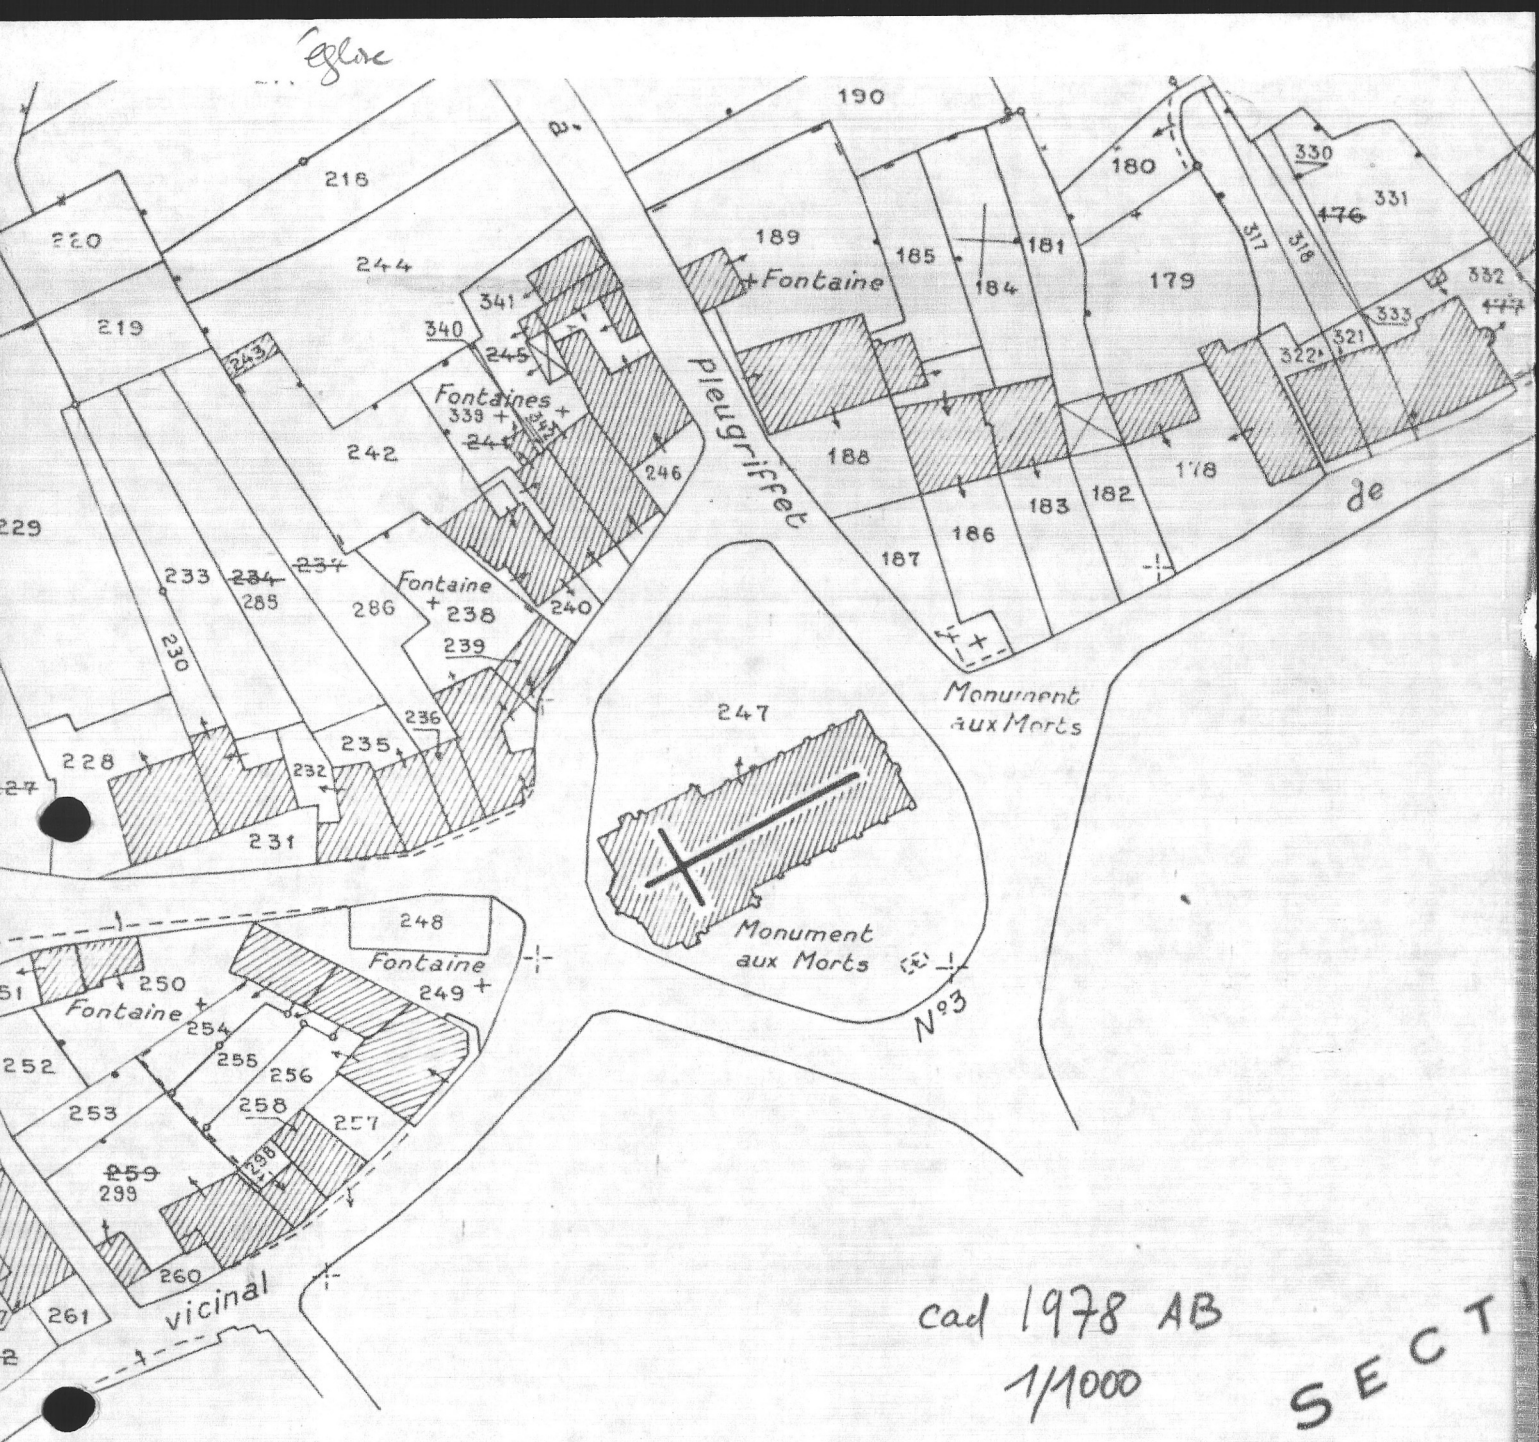

NORD
↑


56 LOYAT - Loyat
EGLISE PAROISSIALE ST-PIERRE et ST-PAUL
Cadastre 1978 AB - 1/1000e
Pl. I

Echelle de 1/1000

56 LOYAT Loyat
EGLISE PAROISSIALE ST PIERRE et ST PAUL

FIG.1 Elevation Ouest

Cl.Inv.Lambart 84 56 1723 V

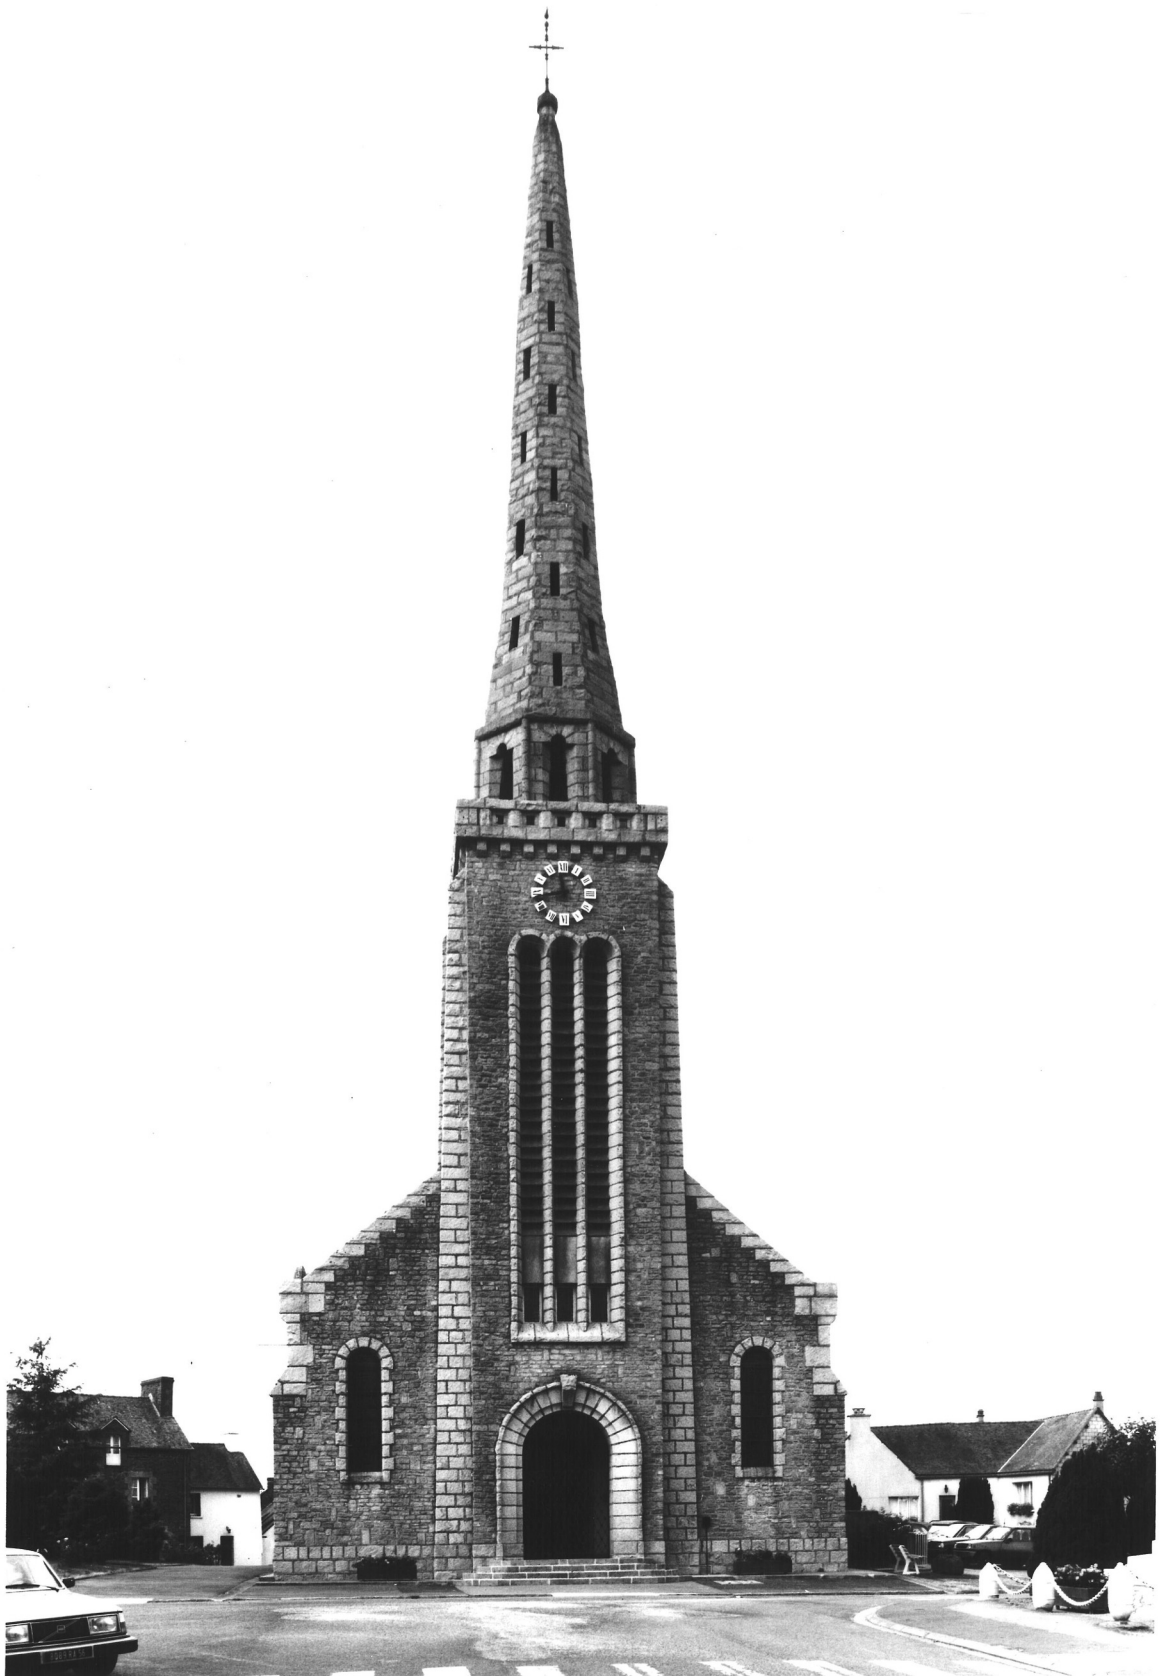

56 LOYAT Loyat
EGLISE PAROISSIALE ST PIERRE et ST P

FIG.2 Nef vers l'Est

Cl.Inv.Lambart 84 56 1724 V

