

.....
n° département

commune

lieu-dit

.....
adresse

.....
arrondissement

cantor

.....
édifice ou ensemble contenant

.....
dénomination et titre de l'oeuvre

VILLAGE


Établi en 1985-1989 par RIOULT

HISTORIQUE : PAS D'EXTENSION DU VILLAGE DEPUIS LE CADASTRE DE 1830.
AU NORD DE L'EGLISE, ENCLOS DU PRESBYTERE. A L'OUEST ALIGNEMENT DE 3 MAISONS A ETAGE
DU 17E SIECLE DONT UNE PORTE 1 CALICE. AU SUD, MAISON CONSTRUITE AU 18E SIECLE PAR
LES SEIGNEURS DE MONTMURAN POUR UNE COMMUNAUTE DE RELIGIEUSES. PLUS AU SUD DEUX MAISONS
OU FERMES A COUR FERMEE DATEES 1717 ET 1735.

Fig. 1	Vue aérienne prise du Sud-Est.....	82.35.209	PR
- 2	Vue aérienne prise du Sud-Ouest.....	82.35.206	P
- 3	Vue aérienne prise du Nord-Est.....	82.35.208	PR
- 4	Vue aérienne prise du Nord.....	82.35.207	PR
- 5	Alignement ancien face à l'église.....	85.35.1574	X

35 - IFFS (Les)
VILLAGE

Plan-masse et de situation
Cadastre 1983, section A 2
échelle 1/1250e
PL. I.

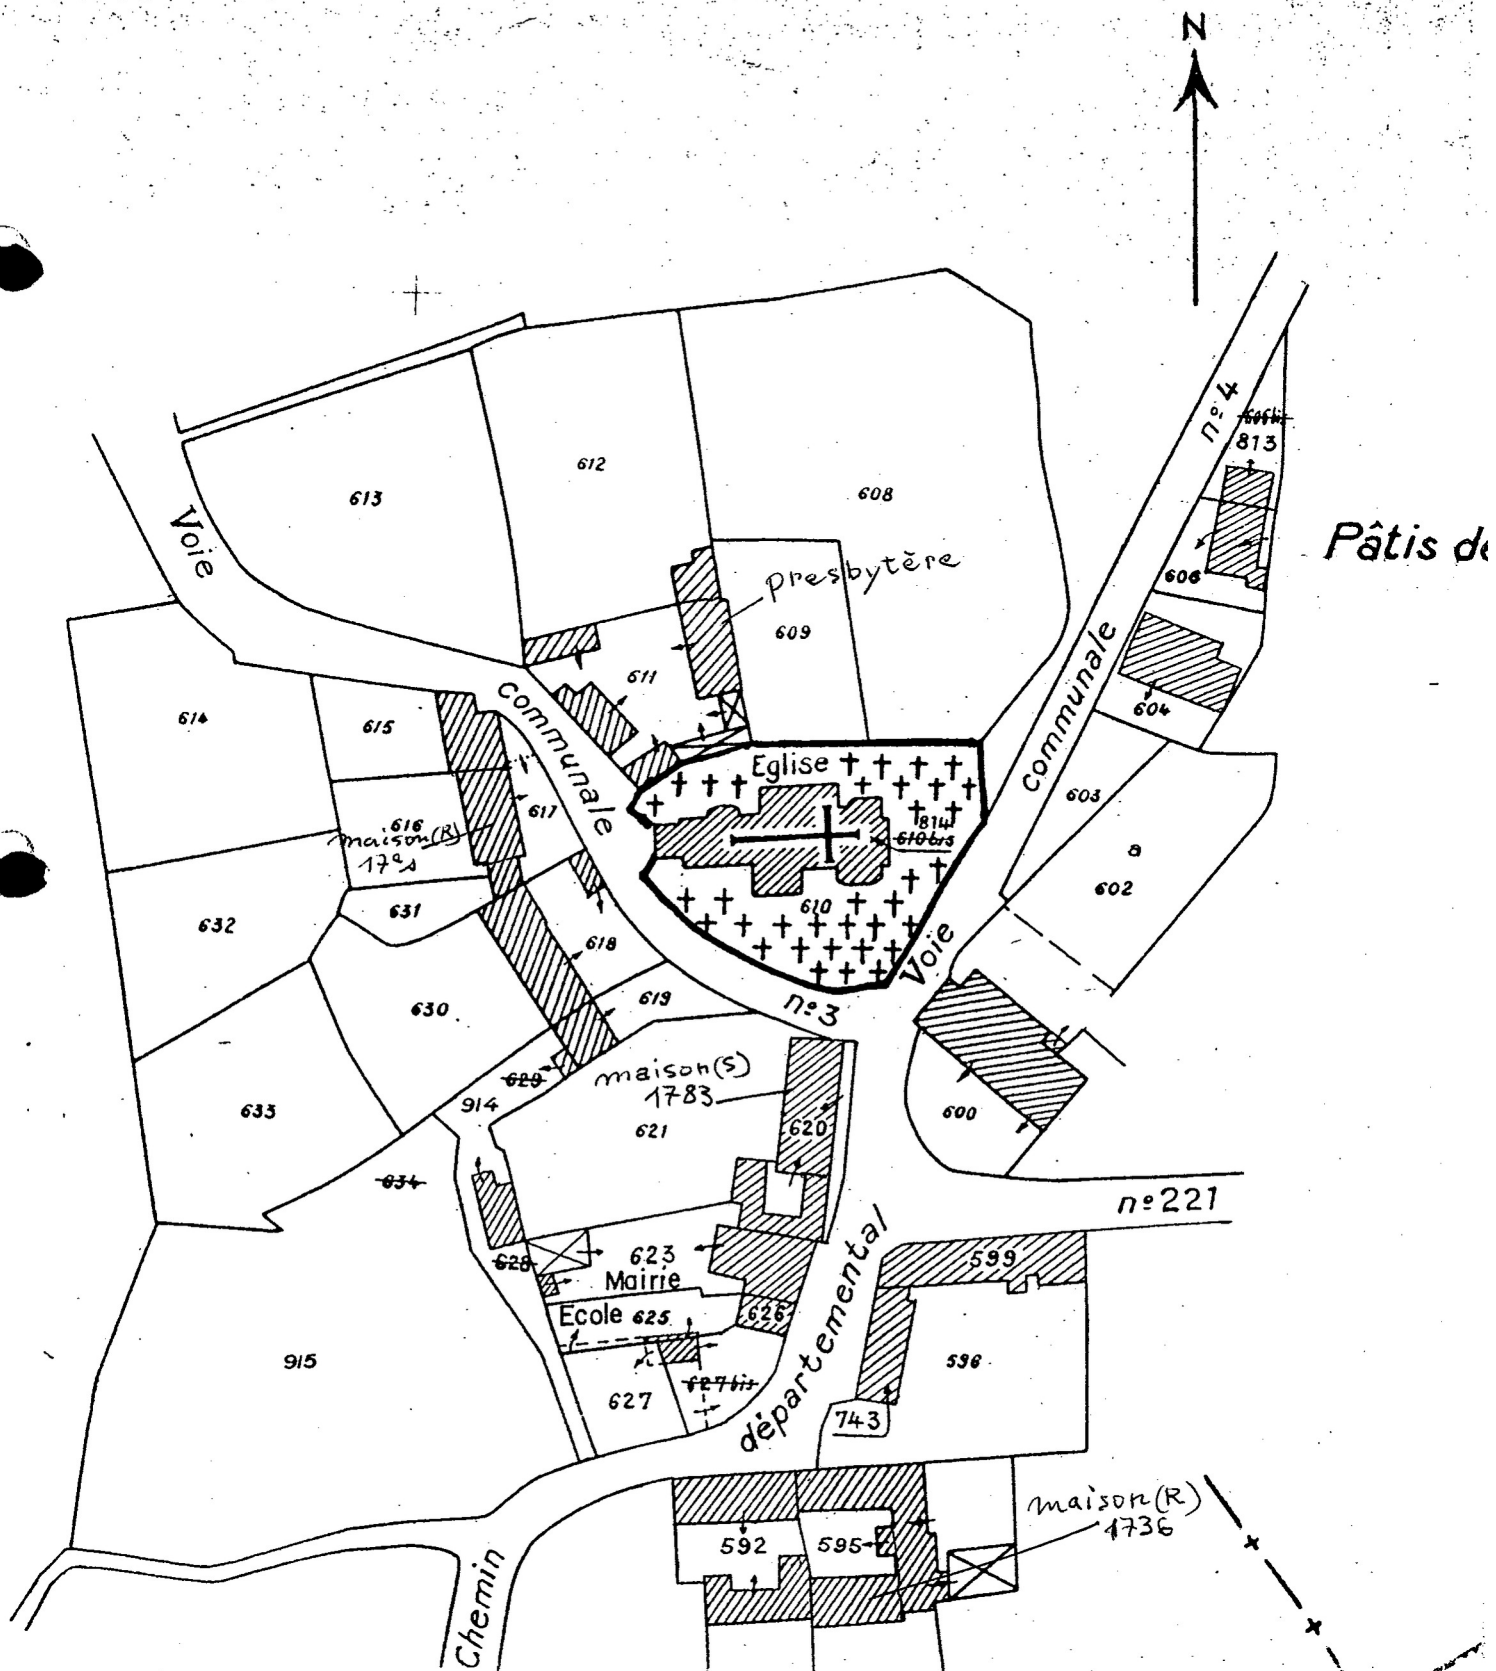

35 - IFFS (Les)

VILLAGE

Cadastre 1830

échelle 1/2500e

DOC.1

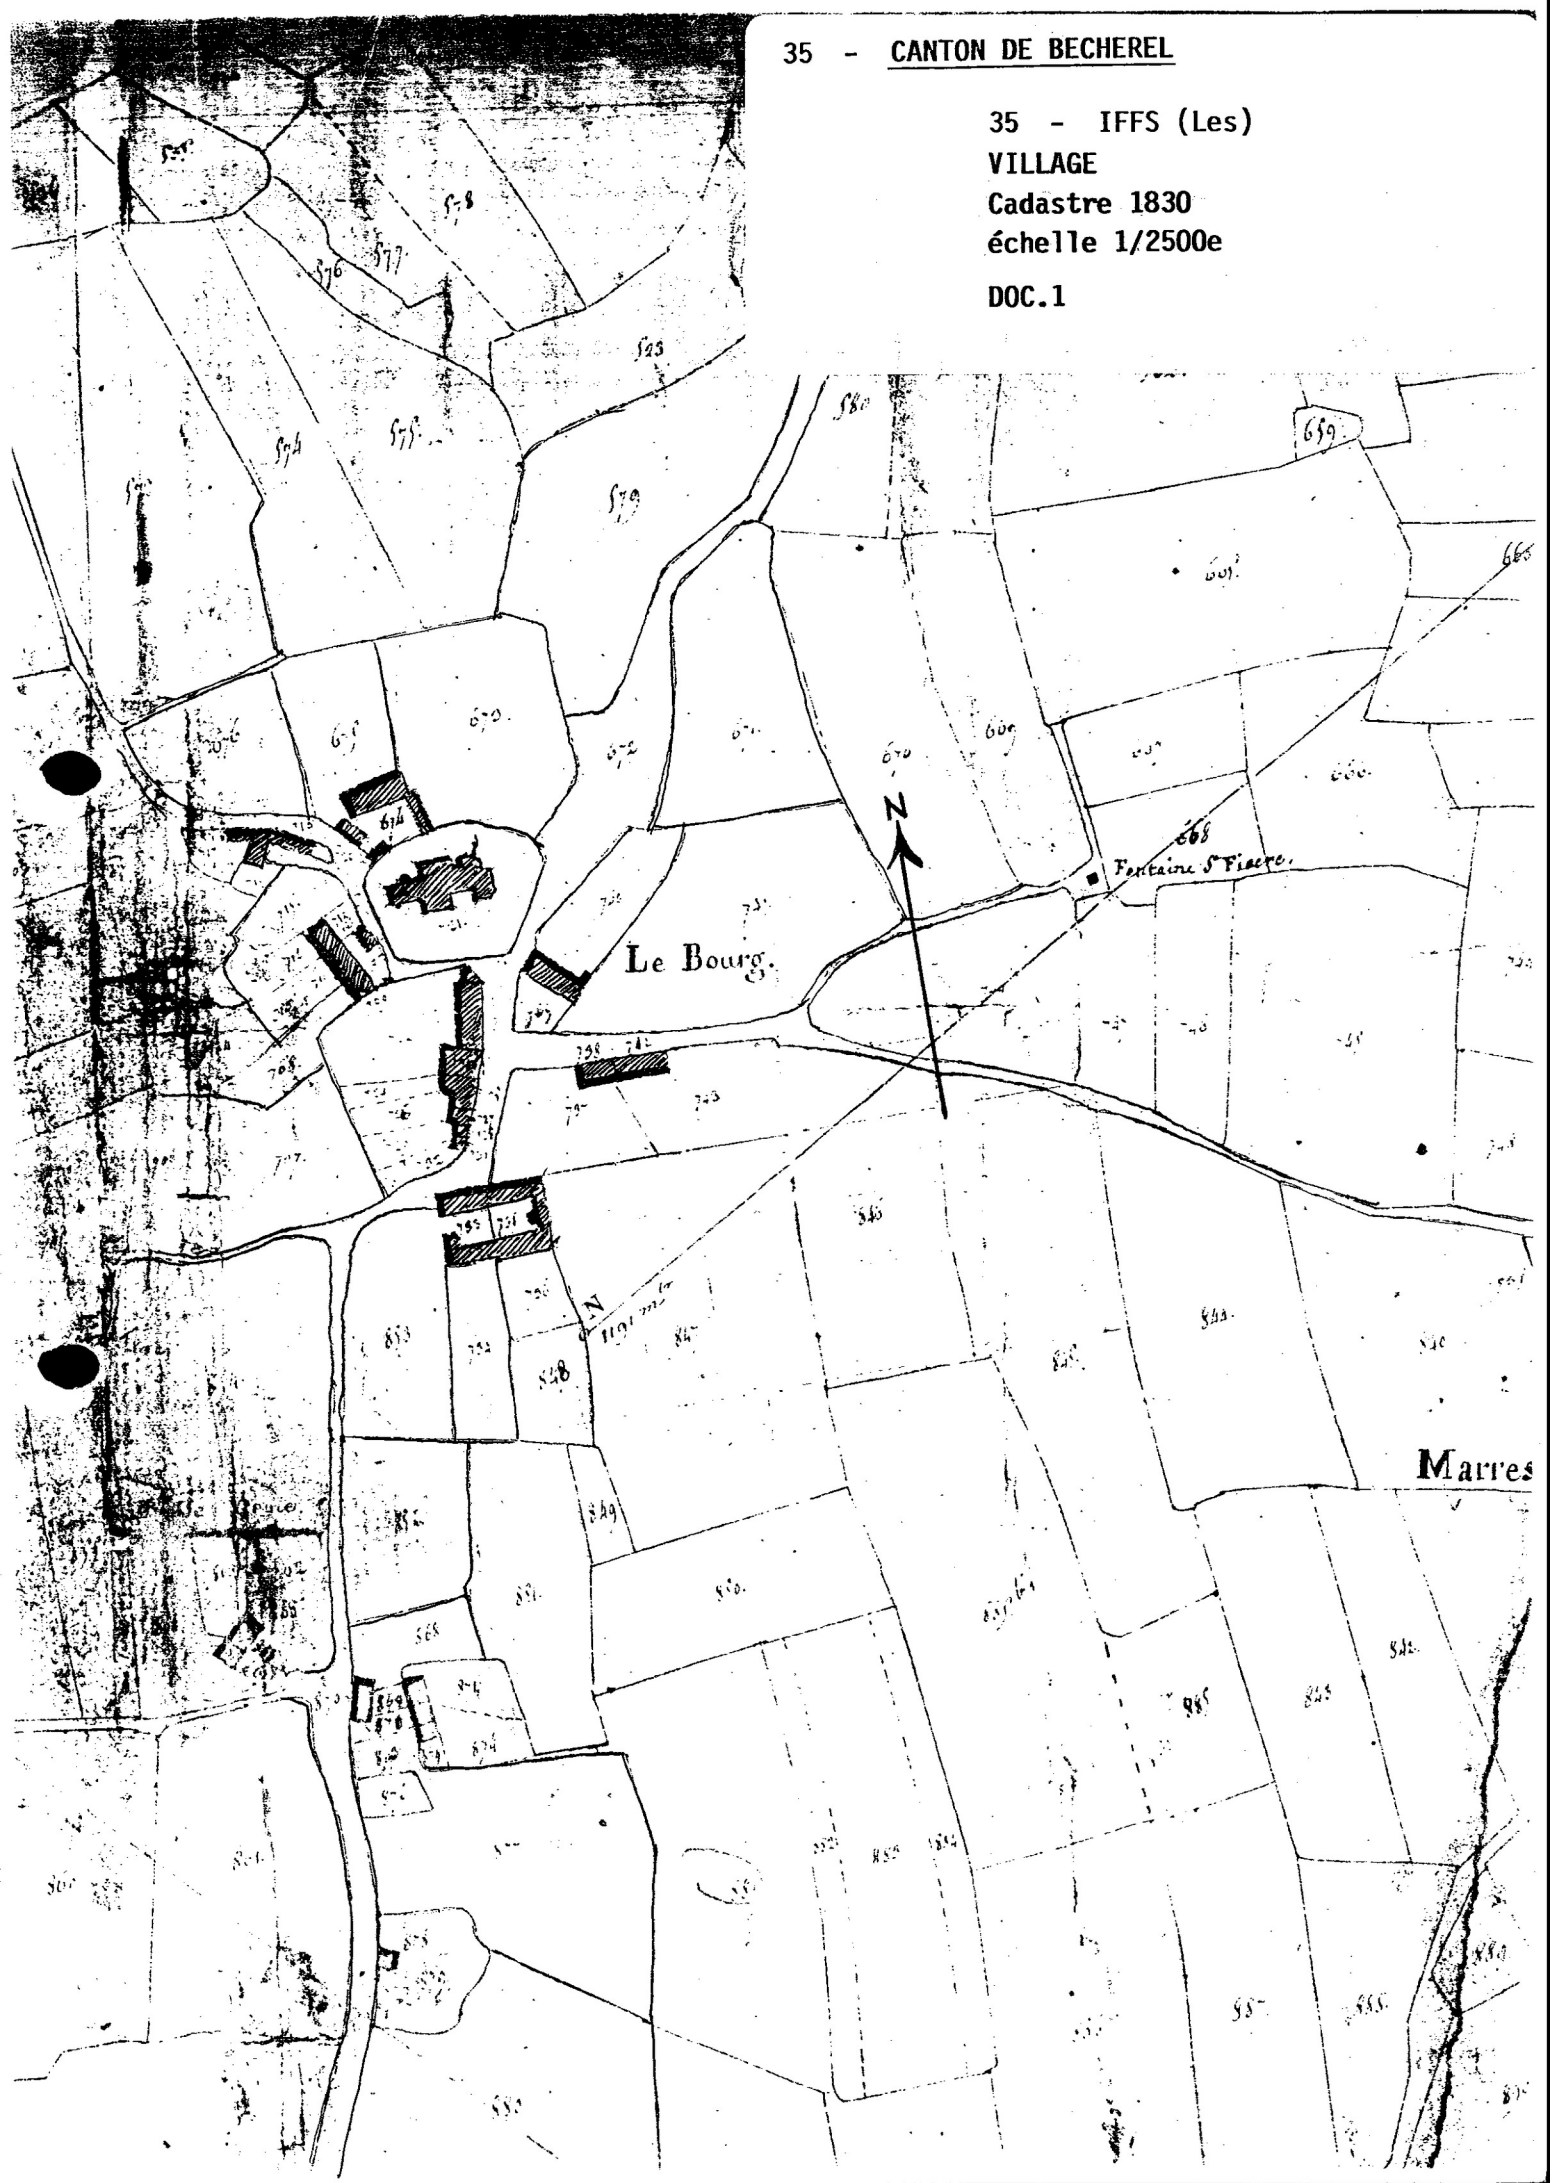


Fig.1 Vue aérienne prise du Sud-Est

Cl.Inv.Artur/Lambart

82 35 209 PR



Fig.2 Vue aérienne prise du Sud-Ouest

Cl.Inv.Artur/Lambart

82 35 206 PR



Fig.3 Vue aérienne prise du Nord-Est

C1.Inv.Artur/Lambart

82 35 208 PR



Fig.4 Vue aérienne prise du Nord

Cl.Inv.Artur/Lambart

82 35 207 PR

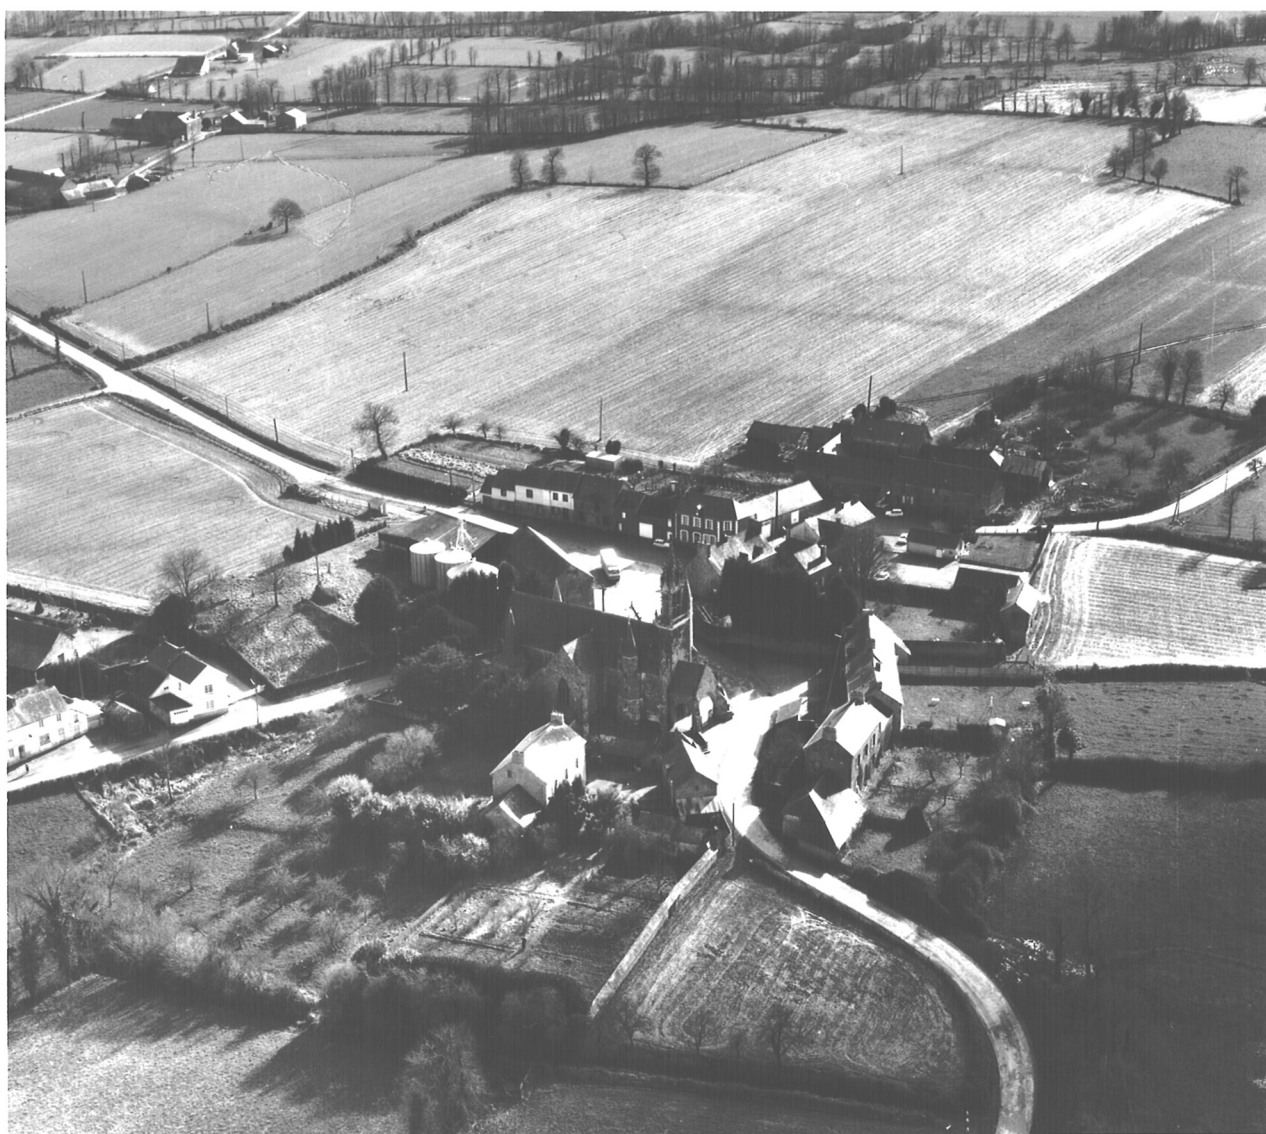


Fig.5 Alignement ancien face à l'église

Cl.Inv.Artur/Lambart

85 35 1574 X

