

Département : 29

2390

Aire d'étude : SAINT POL DE LEON

Commune : ROSCOFF

Adresse : 12 RUE AMIRAL COURBET

Dénomination : MAISON

Destinataire : DE NEGOCIANT

1100064887

Coordonnées : LAMBERT1 XO = 0135000 XE = 0136500 YN = 0133600 YS = 0132500

Cadastre : 1984 AC 377, 561

PROPRIETE PRIVEE

A SIGNALER

Dossier de PRE INVENTAIRE NORMALISE établi en 1985, 1990 par DOUARD, TOSCAR

(C) INVENTAIRE GENERAL, 1985

HISTORIQUE

MAISON PROBABLEMENT D'ARMATEUR DE LA 1ERE MOITIE DU 16E SIECLE, MARQUES DE MARCHANDS DISPARUES, A L'ORIGINE SITUEE AU BORD DE LA GREVE EN FACE DE L'ANCIEN PORT, LUCARNES MODERNES.

DESCRIPTION

SITUATION : EN VILLE

COMPOSITION D'ENSEMBLE
Parties constituantes : COUR

MATERIAUX
Gros oeuvre : GRANITE, PIERRE DE TAILLE
Couverture : ARDOISE

STRUCTURE
Parti de plan : PLAN ALLONGE
Vaisseaux et étages : SOUS SOL, 1 ETAGE CARRE

ELEVATIONS : ELEVATION ORDONNANCEE SANS TRAVEES

COUVERTURE : TOIT A LONGS PANS, PIGNON DECOUVERT

DISTRIBUTION : ESCALIER DANS OEUVRE, ESCALIER DROIT, EN MACONNERIE


TYPLOGIE : MAISON MITOYEN 2 COTES, PLAN ALLONGE, ENTREE CENTREE, LOGIS A 2 PIECES PAR ETAGE, ARMOIRE MURALE

Table des illustrations


PI.I	Extrait du cadastre de 1984, section AC (échelle 1/1000è)	
PI.II	Plans du rez-de-chaussée, de l'étage et des combles	86 29 00239 P
PI.III	Plan de la cave	86 29 00241 P
PI.IV	Coupe transversale	86 29 00240 P
PI.V	Elévation Est : relevé graphique	86 29 00242 P
PI.VI	Elévation Ouest : relevé graphique	86 29 00243 P
Fig.1	Elévation Est : vue de situation	85 29 01299 X
Fig.2	Elévation Est : vue générale	85 29 01197 X 85 29 01196 X
Fig.3	Elévation Est, partie supérieure : vue générale	85 29 01198 X
Fig.4	Elévation Ouest : détail	85 29 01188 X
Fig.5	Porte Est : détail	85 29 01187 X
Fig.6	Caves : vue générale	85 29 01186 X
Fig.7	Escalier : vue générale prise du rez-de-chaussée	85 29 01190 X
Fig.8	Rez-de-chaussée : détail de la cheminée Nord	85 29 01189 X
Fig.9	Etage, palier : vue générale	85 29 01193 X
Fig.10	Etage : détail de la cheminée Nord	85 29 01191 X
Fig.11	Etage : détail de la cheminée Sud	85 29 01192 X
Fig.12	Combles : vue générale	85 29 01194 X

Pl.II Plans du rez-de-chaussée, de l'étage et des combles Cl.Inv.Artur/Lambart


86 29 00239 P

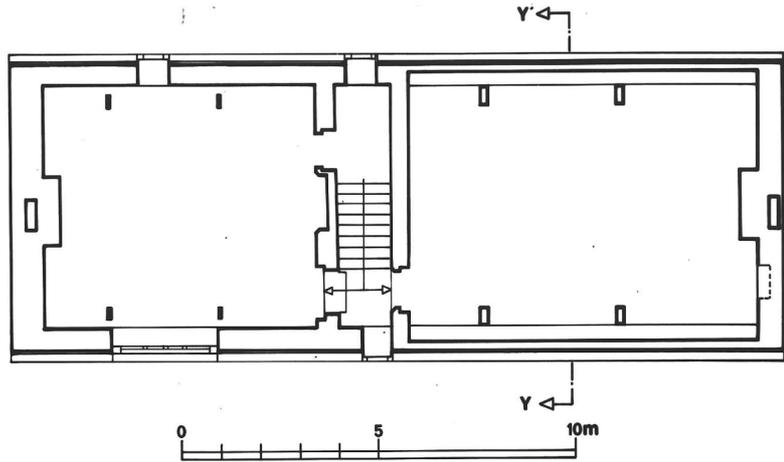

Plan des combles

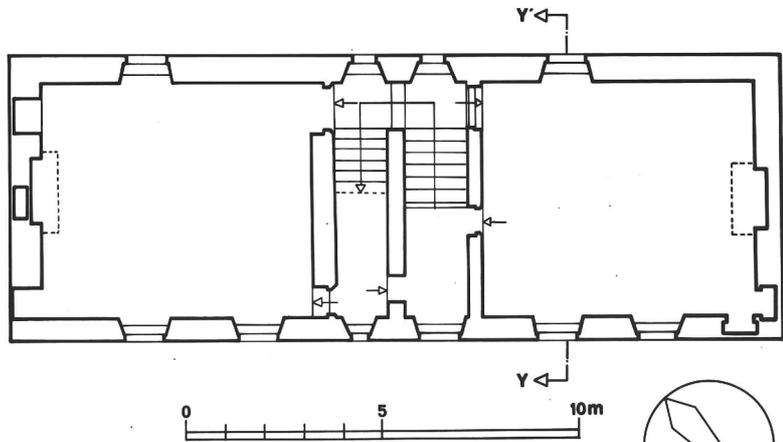

Plan à l'étage

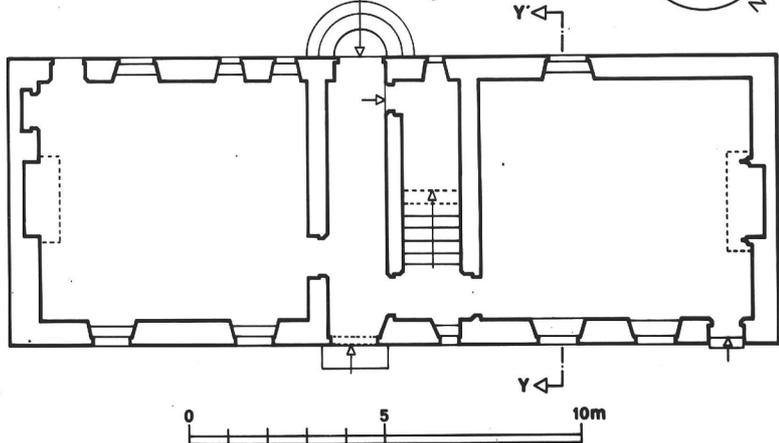

Plan au sol


29 ROSCOFF
12, rue Amiral Courbet
MAISON

DE NEGOCIANT

Pl.III Plan de la cave

Cl.Inv.Artur/Lambart

86 29 00241 P

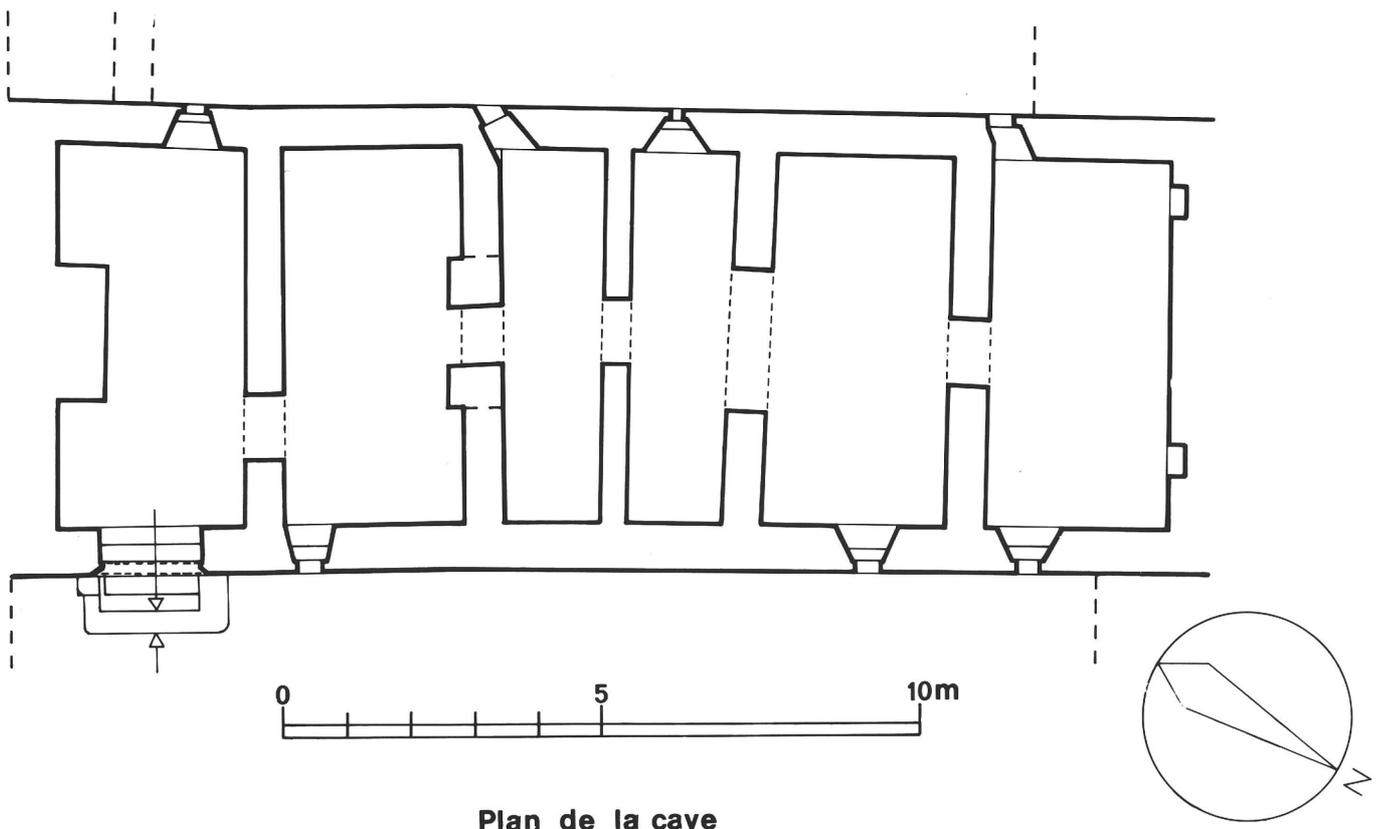

Plan de la cave


29 ROSCOFF
12, rue Amiral Courbet
MAISON

DE NEGOCIANT

Pl. IV Coupe transversale

Cl. Inv. Artur/Lambart

86 29 00240 P

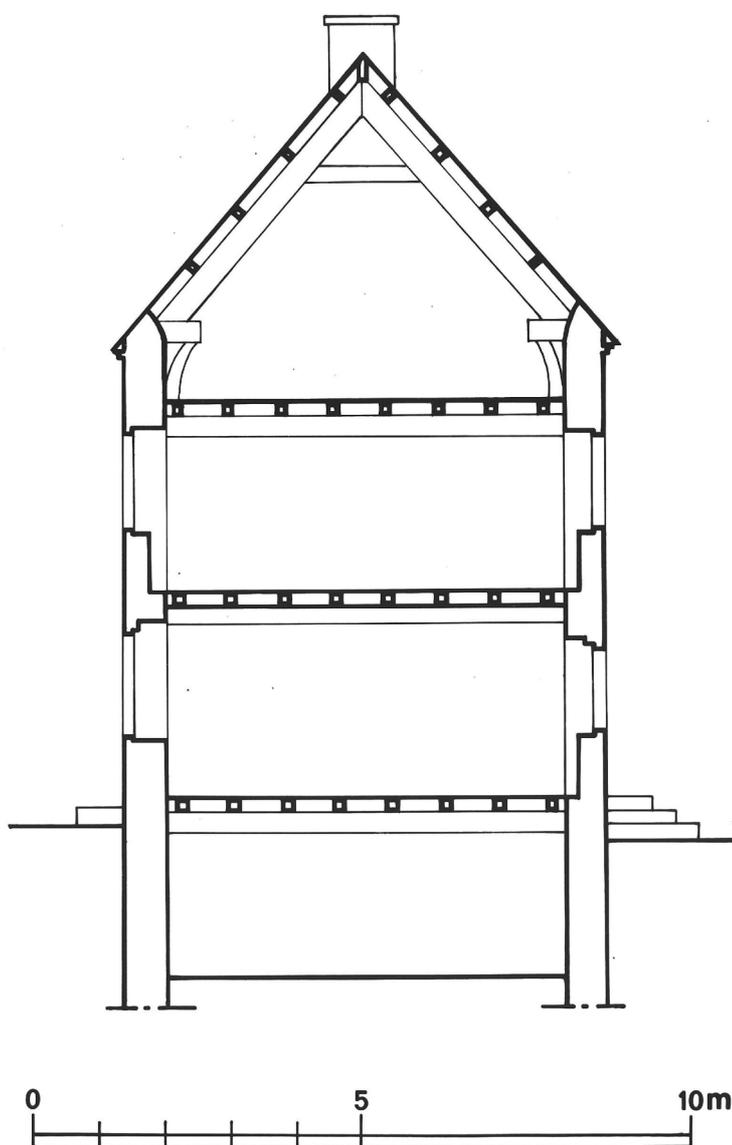

Coupe selon Y - Y'


29 ROSCOFF
12, rue Amiral Courbet
MAISON

DE NEGOCIANT

Pl.V Elévation Est : relevé graphique


Cl.Inv.Artur/Lambart

86 29 00242 P

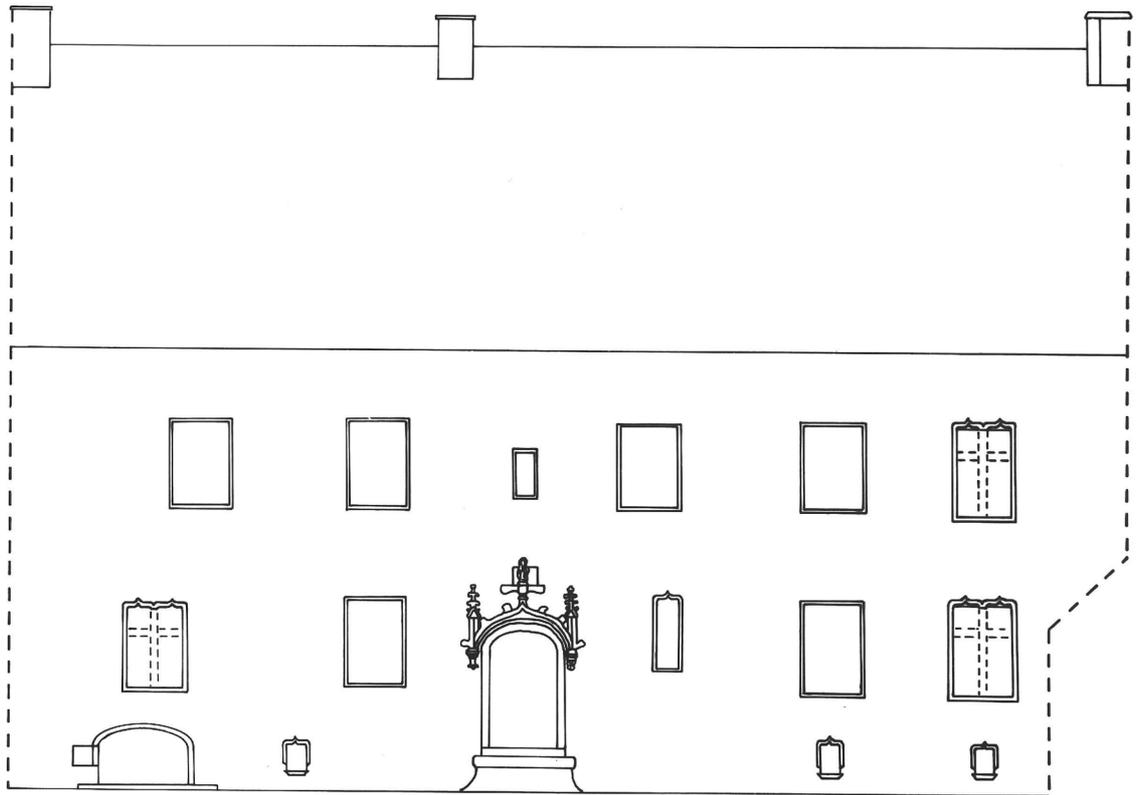

0 5 10m

Elévation façade antérieure

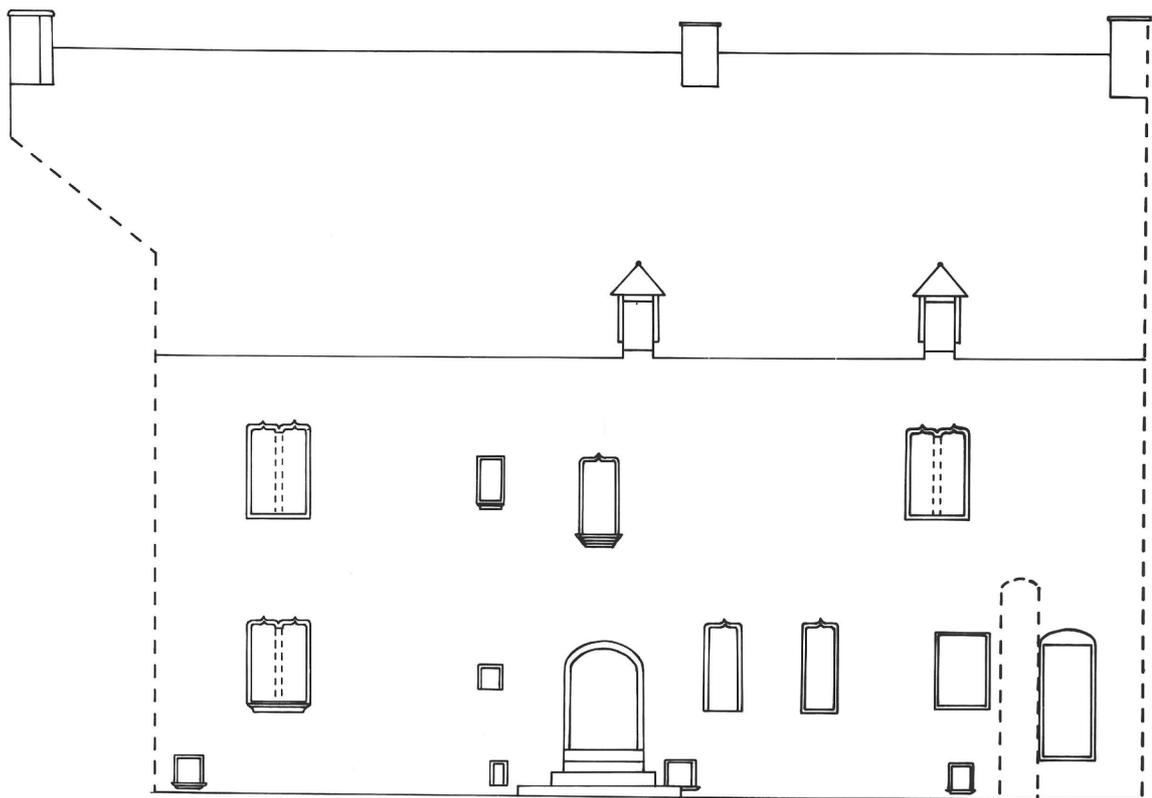

Elévation façade postérieure

29 ROSCOFF
12, rue Amiral Courbet
MAISON

DE NEGOCIANT

Fig.1 Elévation Est : vue de situation

Cl.Inv.Artur/Lambart

85 29 01299 X



29 ROSCOFF
12, rue Amiral Courbet
MAISON

DE NEGOCIANT

Fig.2 Elévation Est : vue générale

Cl.Inv.Artur/Lambart

85 29 01197 X

85 29 01196 X



29 ROSCOFF
12, rue Amiral Courbet
MAISON

DE NEGOCIANT

Fig.3 Elévation Est, partie supérieure : vue
générale

Cl.Inv.Artur/Lambart

85 29 01198 X



29 ROSCOFF
12, rue Amiral Courbet
MAISON

DE NEGOCIANT

Fig.4 Elévation Ouest : détail

Cl.Inv.Artur/Lambart

85 29 01188 X



29 ROSCOFF
12, rue Amiral Courbet
MAISON

DE NEGOCIANT

Fig.5 Porte Est : détail

Cl.Inv.Artur/Lambart

85 29 01187 X



29 ROSCOFF
12, rue Amiral Courbet
MAISON

DE NEGOCIANT

Fig.6 Caves : vue générale

Cl.Inv.Artur/Lambart

85 29 01186 X



Fig.7 Escalier : vue générale prise du rez-de-
chaussée

Cl.Inv.Artur/Lambart

85 29 01190 X

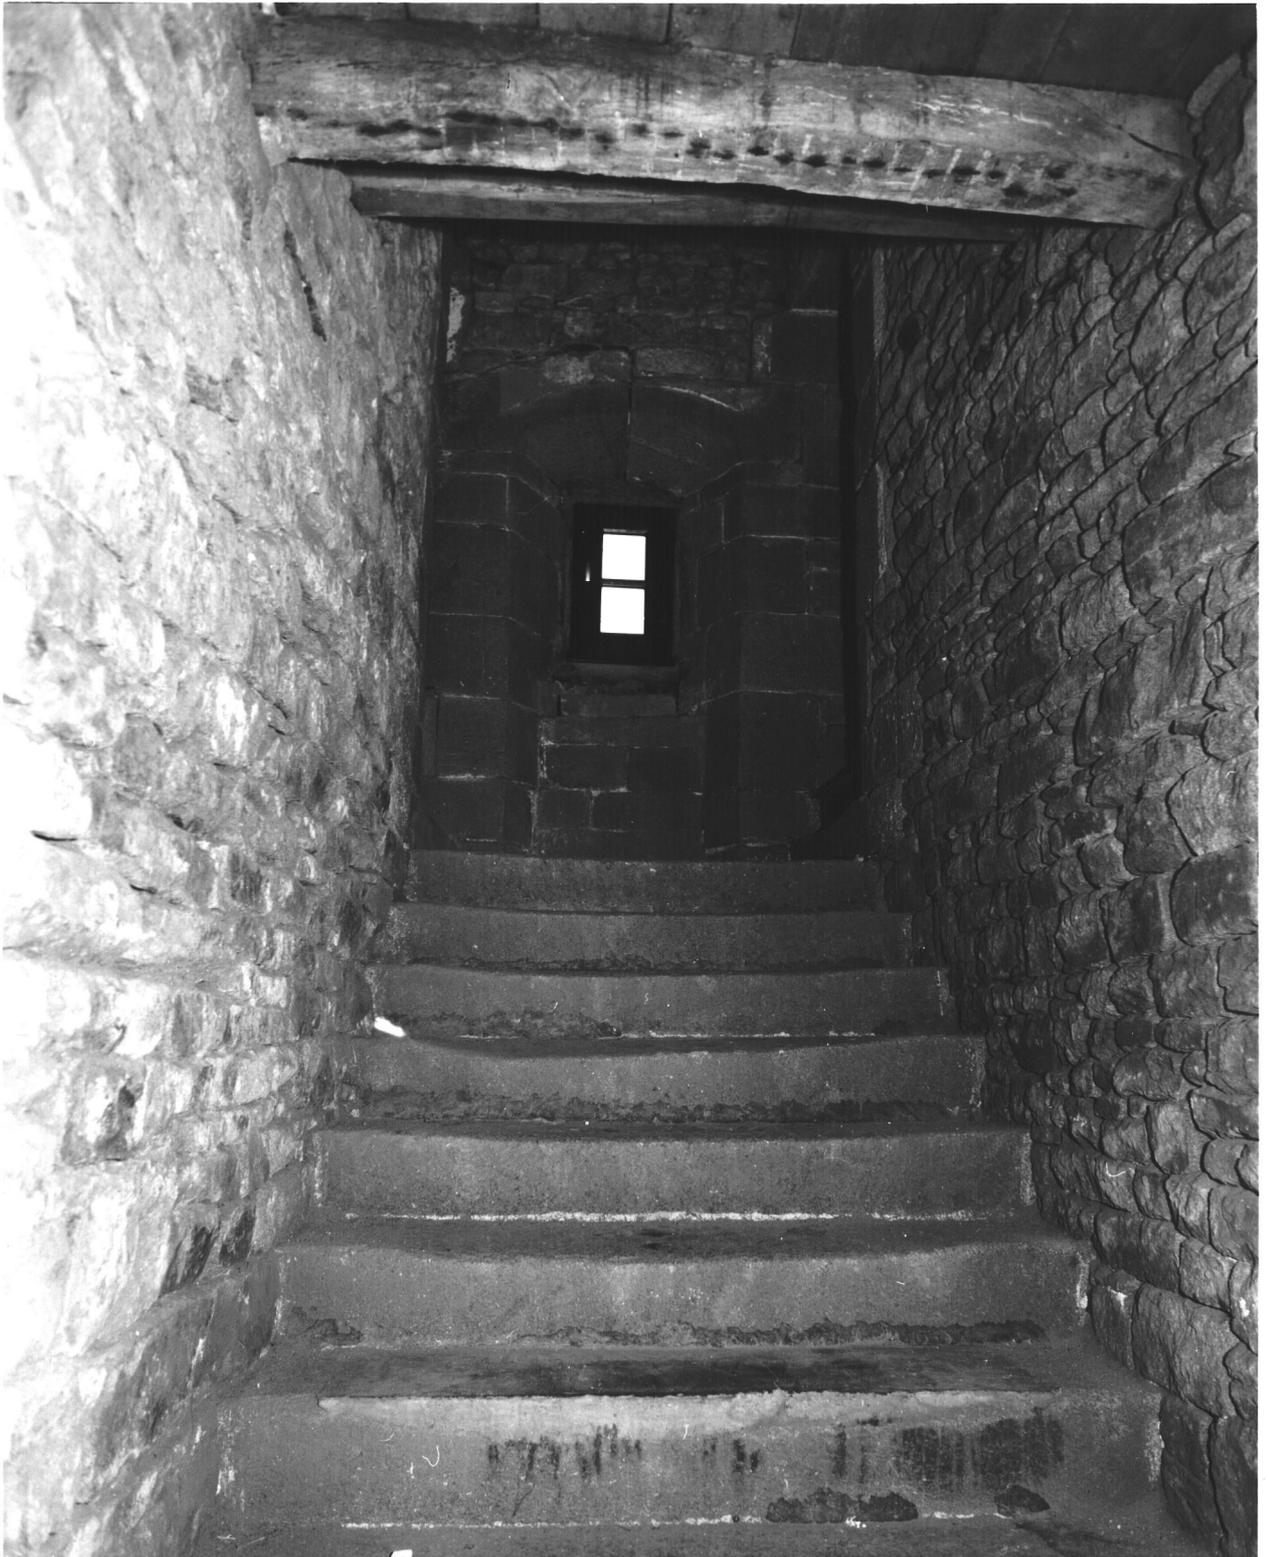


Fig.8 Rez-de-chaussée : détail de la cheminée Nord Cl.Inv.Artur/Lambart

85 29 01189 X



Fig.9 Etage, palier : vue générale

Cl.Inv.Artur/Lambart

85 29 01193 X

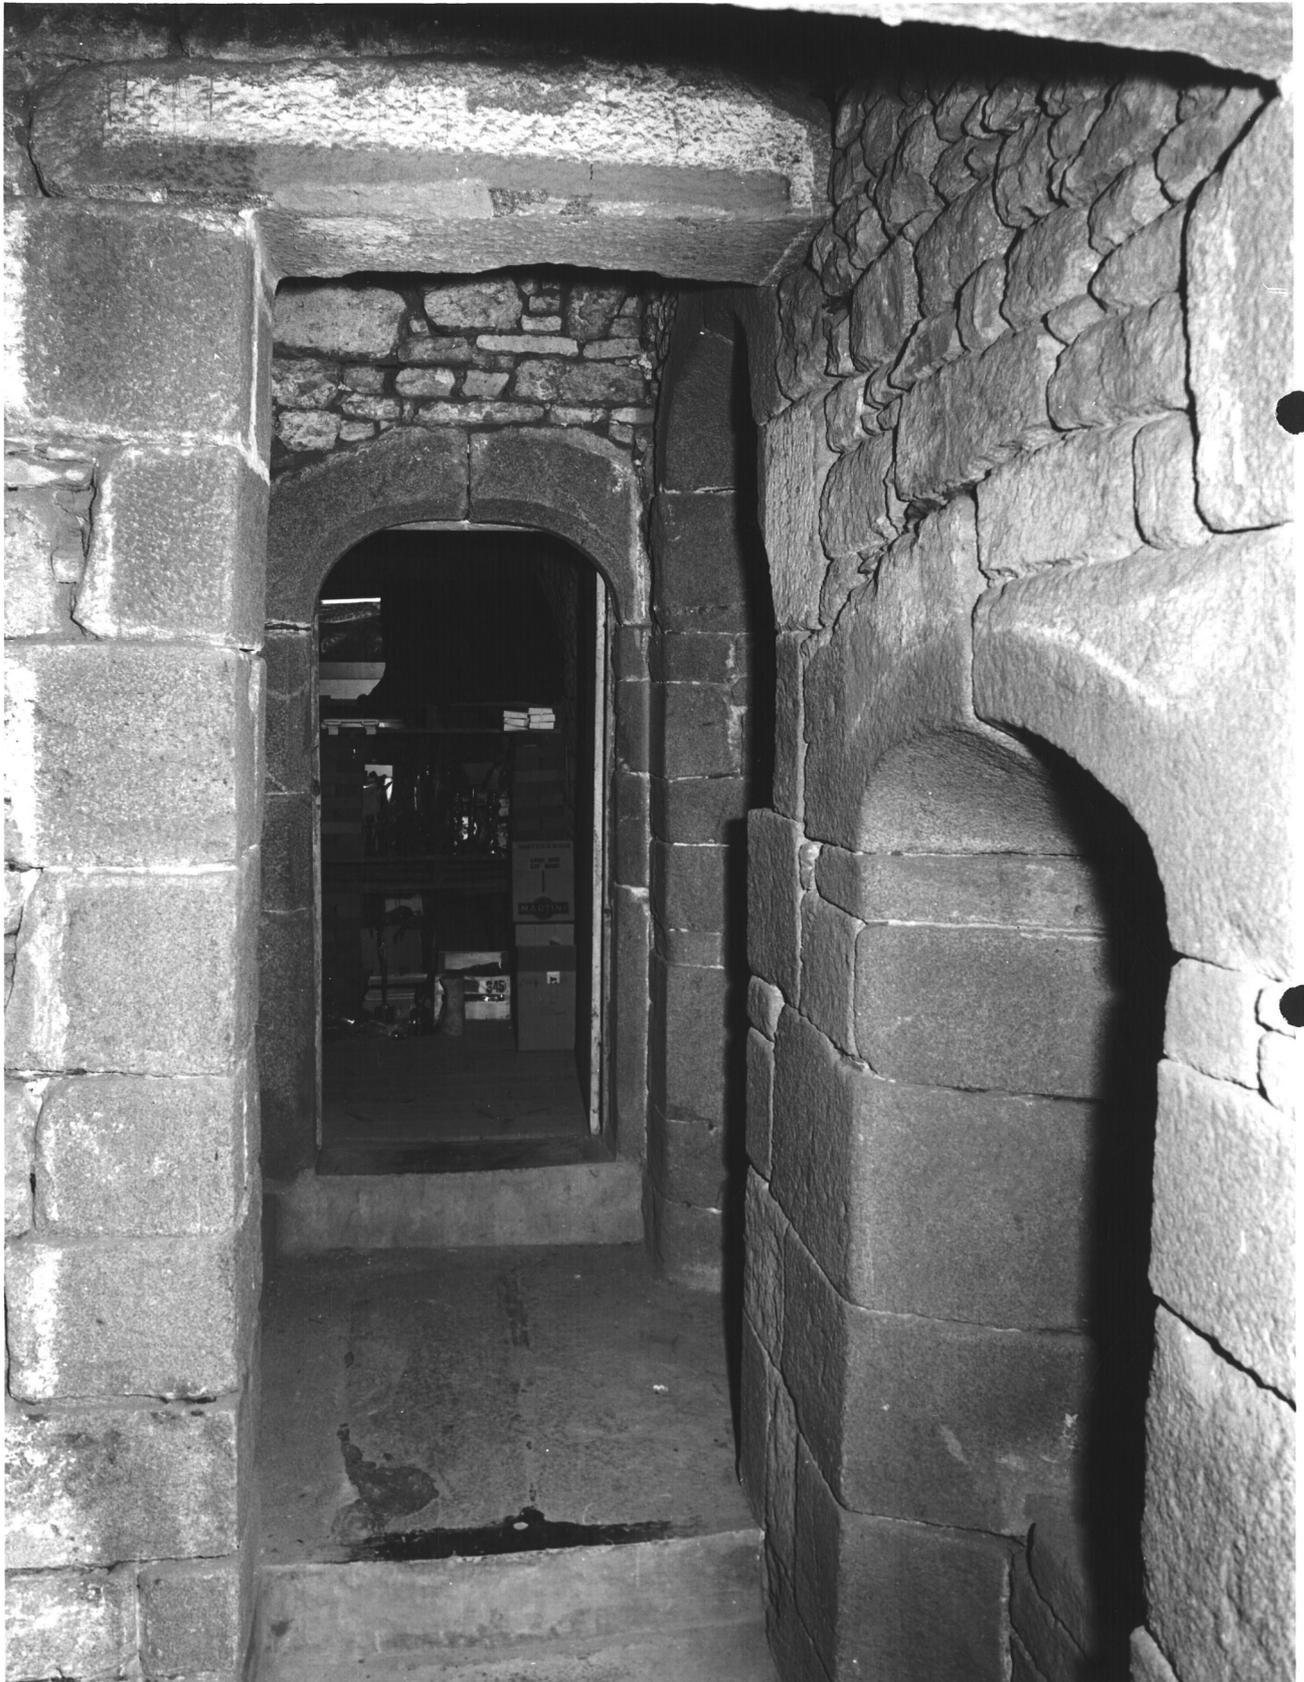


Fig.10 Etage : détail de la cheminée Nord

Cl.Inv.Artur/Lambart

85 29 01191 X

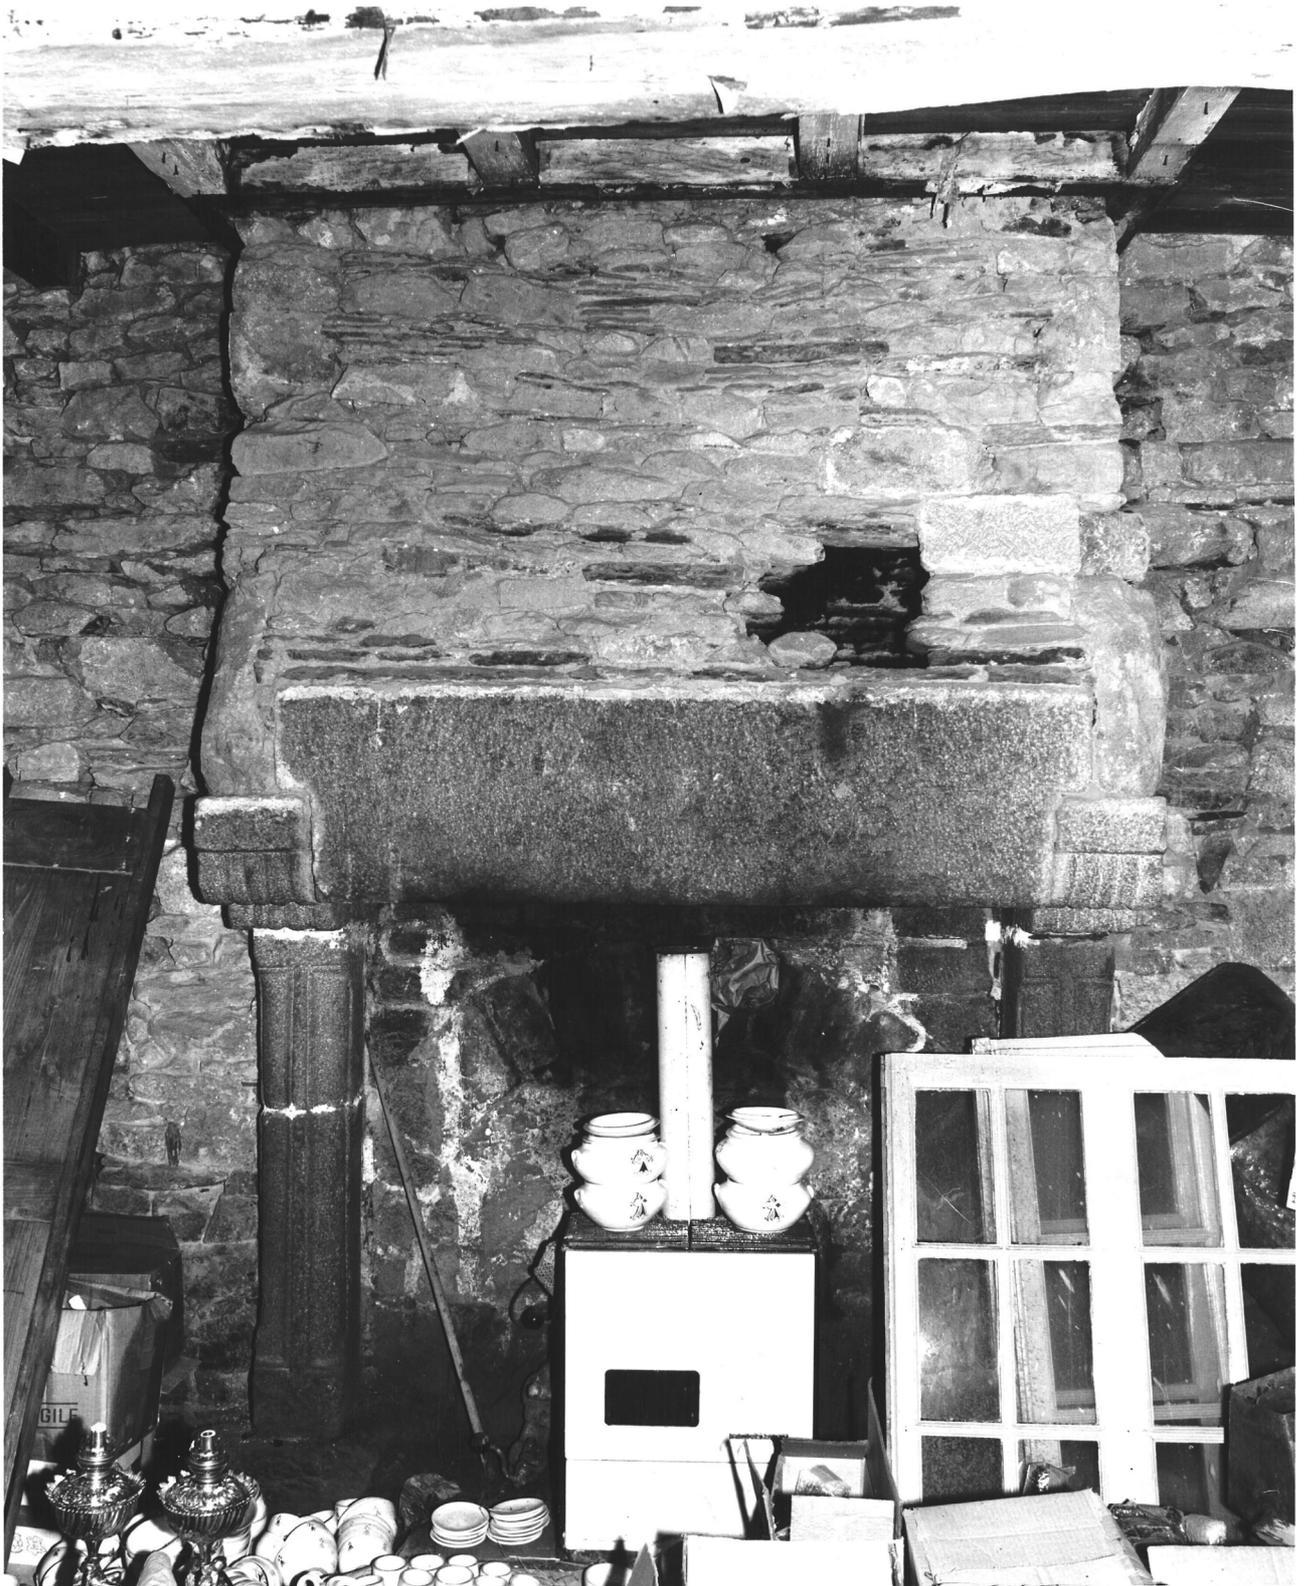


Fig.11 Etage : détail de la cheminée Sud

Cl.Inv.Artur/Lambart

85 29 01192 X



29 ROSCOFF
12, rue Amiral Courbet
MAISON

DE NEGOCIANT

Fig.12 Combles : vue générale

Cl.Inv.Artur/Lambart

85 29 01194 X

