

Département : 29

2444

Aire d'étude : SAINT POL DE LEON

Commune : SIBIRIL

Lieu-dit : KERLAN

Dénomination : MANOIR

11/00084941

Coordonnées : LAMBERT1 X = 0129450 Y = 0127920

Cadastre : 1984 AK 95, 236, 238, 239

PROPRIETE PRIVEE

Protection : INSCRIT M.H. EN 1969

A SIGNALER

Dossier de PRE INVENTAIRE NORMALISE établi en 1985, 1990 par DOUARD

(C) INVENTAIRE GENERAL, 1985

HISTORIQUE

LOGIS MILIEU 15E SIECLE CONSTRUIT POUR LA FAMILLE LAMBEZRE, AGRANDI MILIEU 16E SIECLE POUR LA FAMILLE DE QUELEN ; CHAPELLE SAINT ROCH ET MAISON DE CHAPELAIN EXISTANTES EN 1527 DETRUITES VERS 1948 ; LOGEMENT MILIEU 16E SIECLE.

DESCRIPTION

SITUATION : ISOLE

COMPOSITION D'ENSEMBLE

Parti de plan d'ensemble : PLAN REGULIER EN L
Parties constituantes : COUR, LOGEMENT, JARDIN

MATERIAUX

Gros oeuvre : GRANITE, PIERRE DE TAILLE, MOELLON
Couverture : ARDOISE

STRUCTURE

Vaisseaux et étages : 1 ETAGE CARRE, ETAGE DE COMBLE

ELEVATIONS : ELEVATION A TRAVEES

COUVERTURE : TOIT A LONGS PANS, NOUE, PIGNON DECOUVERT, TOIT EN PAVILLON

DISTRIBUTION : ESCALIER DEMI HORS OEUVRE, ESCALIER HORS OEUVRE, ESCALIER EN VIS SANS JOUR, EN MACONNERIE

DECOR

Technique : SCULPTURE
Représentation : ARMOIRIES, SYMBOLE PROFESSIONNEL
ARMES DE LA FAMILLE QUELEN, SUPPORT : FACADE SUD, SUJET : MARQUE DE TACHERON, SUPPORT : LOGEMENT FACADE OUEST

COMMENTAIRE DESCRIPTIF : TOUR D'ESCALIER ET LOGEMENT EN PIERRE DE TAILLE ; ESCALIER DU LOGIS EN VIS DEMI HORS OEUVRE ; ESCALIER DU LOGEMENT EN VIS HORS OEUVRE

TPOLOGIE : MANOIR CHEMINEE SUR GOUTTEROT, ENCORBELLEMENT, ANCIENNE COUR FERMEE, PLAN EN EQUERRE, PAN COUPE, TOUR D'ESCALIER DANS L'ANGLE, ARMOIRE MURALE

Bibliographie : I.G.M.R.A.F. Région Bretagne. Le Manoir en Bretagne (1380-1600). Paris : Imprimerie Nationale. Edition 1993, pp. 64, 66, 72, 76, 78, 81, 89, 93, 100, 144, 145, 173, 174, 177, 187.

CHRONOLOGIE

- 1419 - Salomon de Kerlan, écuyer de Richard de Bretagne, comte d'Etampes, est seigneur du lieu. La branche aînée de cette famille est fondue en Lambezre.
- 1443 - Le manoir appartient à Alain de Lambezre. Le logis actuel remonte à cette époque.
- 1503 - Un autre Alain Lambezre figure parmi les nobles de Sibiril. Un de ses frères, Hervé, est chanoine du Léon.
- 1527 - Testament de François de Lambezre, seigneur de Querlan (sic) résidant à Paris. La chapelle dédiée à Saint-Roch existe.
- vers 1550 - Mariage de Françoise de Lambezre, héritière du manoir, avec Didier de Quélen. Remploi d'une pierre aux armes des Quélen (élévation Sud).
Rehaussement probable de l'aile ouest du logis et construction du logement ouest.
S - marque de tâcheron, logement, façade est, rez-de-chaussée.
- 1578 - Mariage entre Olivier de Quélen et Claudine de Boiséon.
- 1680 - L'héritière de Kerlan, Françoise-Yvonne de Quélen, épouse François de Montigny, Président au Parlement de Bretagne.
- 1690 - Un texte fait allusion à une maison "fort bien aménagée".
- 1750-1789 - Kerlan est habité par des familles de notaires Le Boetté et Le Coniat.
- vers 1930 - "Derrière la maison, à l'angle du jardin muré, une petite chapelle Renaissance dédiée à Saint-Roch et privée de sa toiture, attient à une maisonnette en ruines de même style qui devait être le logis du chapelain. On distingue sur cette chapelle et sur l'arrière-façade du manoir les armoiries, un bureté d'argent et de gueules de la famille de Quélen." (A. D. Finistère, 34 J, Fonds Le Guennec)
- vers 1948 - Démolition de la chapelle.
- 1970-1973 - Restauration complète.

SOURCES

- A.D. Finistère, 34 J, Fonds Le Guennec.

BIBLIOGRAPHIE

- LE GOFF, J.-Y., **Châteaux et manoirs du canton de Saint-Pol-de-Léon**, Quimper, 1989, p. 134-137.
- LE GUENNEC, L., **Le Finistère monumental**. Tome I, Morlaix et sa région, Quimper, 1979, p. 375.

Table des illustrations


PI.I	Extrait du cadastre de 1984, section AK (échelle 1/2000è)	
PI.II	Logis et logement Ouest : plan archéologique au sol	88 29 00219 P
PI.III	Logement Ouest, plan à l'étage, croquis	
Doc.1	Extrait des Atlas Cantonaux, 1808-1825 (A.D. Finistère)	86 29 01660 X 86 29 01661 XA *
Doc.2	Extrait du cadastre de 1847, section C1 (échelle 1/2000è)	
Doc.3	Vue générale Nord, dessin Le Guennec, vers 1930	
Doc.4	Élévation Nord, dessin R. Lisch, 1970	85 29 01788 P
Doc.5	Rez-de-chaussée, plan d'aménagement par R. Lisch, 1972	85 29 00957 P
Doc.6	Premier étage, plan d'aménagement par R. Lisch, 1972	85 29 00959 P
Doc.7	Etage des combles, plan d'aménagement par R. Lisch, 1973	85 29 00958 P
Fig.1	Vue de situation prise du Nord-Est	86 29 00276 X
Fig.2	Vue de situation prise de l'Est	86 29 00275 X
Fig.3	Vue de situation prise de l'Ouest	86 29 00273 X
Fig.4	Vue d'ensemble prise du Sud-Ouest	86 29 00272 X
Fig.5	Vue d'ensemble prise du Nord	86 29 00271 X
Fig.6	Vue d'ensemble prise de l'Ouest	86 29 00277 X
Fig.7	Logis, élévation Nord : vue générale	86 29 00267 X
Fig.8	Logis, élévation Sud : vue générale	86 29 00263 X
Fig.9	Logis, élévation Sud : détail de la porte	86 29 00264 X
Fig.10	Logis, élévation Sud : détail de la fenêtre Est	86 29 00265 X
Fig.11	Logis, élévation Nord, entrée de la tour d'escalier	86 29 00269 X
Fig.12	Logis, aile Nord, élévations Nord et Ouest : vue générale	86 29 00268 X
Fig.13	Logis, pignon Est : vue générale	86 29 00270 X
Fig.14	Logement, élévation Est : vue générale	86 29 00266 X
Fig.15	Logement, élévation Nord-Ouest, tour d'escalier	86 29 00274 X
Fig.16	Rez-de-chaussée, départ de l'escalier : vue générale	88 29 00393 X


* Disponible à la photothèque de l'Inventaire.

Table des illustrations

Fig.17	Escalier, évolution des marches : détail	88 29 00399 X
Fig.18	Cuisine, cheminées Est et Sud : vue générale	88 29 00397 X
Fig.19	Cuisine, cheminée Est (ancien four) : vue générale	88 29 00395 X
Fig.20	Cuisine, cheminée Sud : vue générale	88 29 00396 X
Fig.21	Cuisine, mur Nord, charnier et lavoir ou évier : vue générale	88 29 00398 X
Fig.22	Rez-de-chaussée, salle Ouest, cheminée Ouest : vue générale	88 29 00394 X
Fig.23	Etage, salle Ouest : vue générale	88 29 00391 X
Fig.24	Etage, salle Ouest, cheminée : vue générale	88 29 00392 X

Pl.I Extrait du cadastre de 1984, section AK
(échelle 1/2000è)

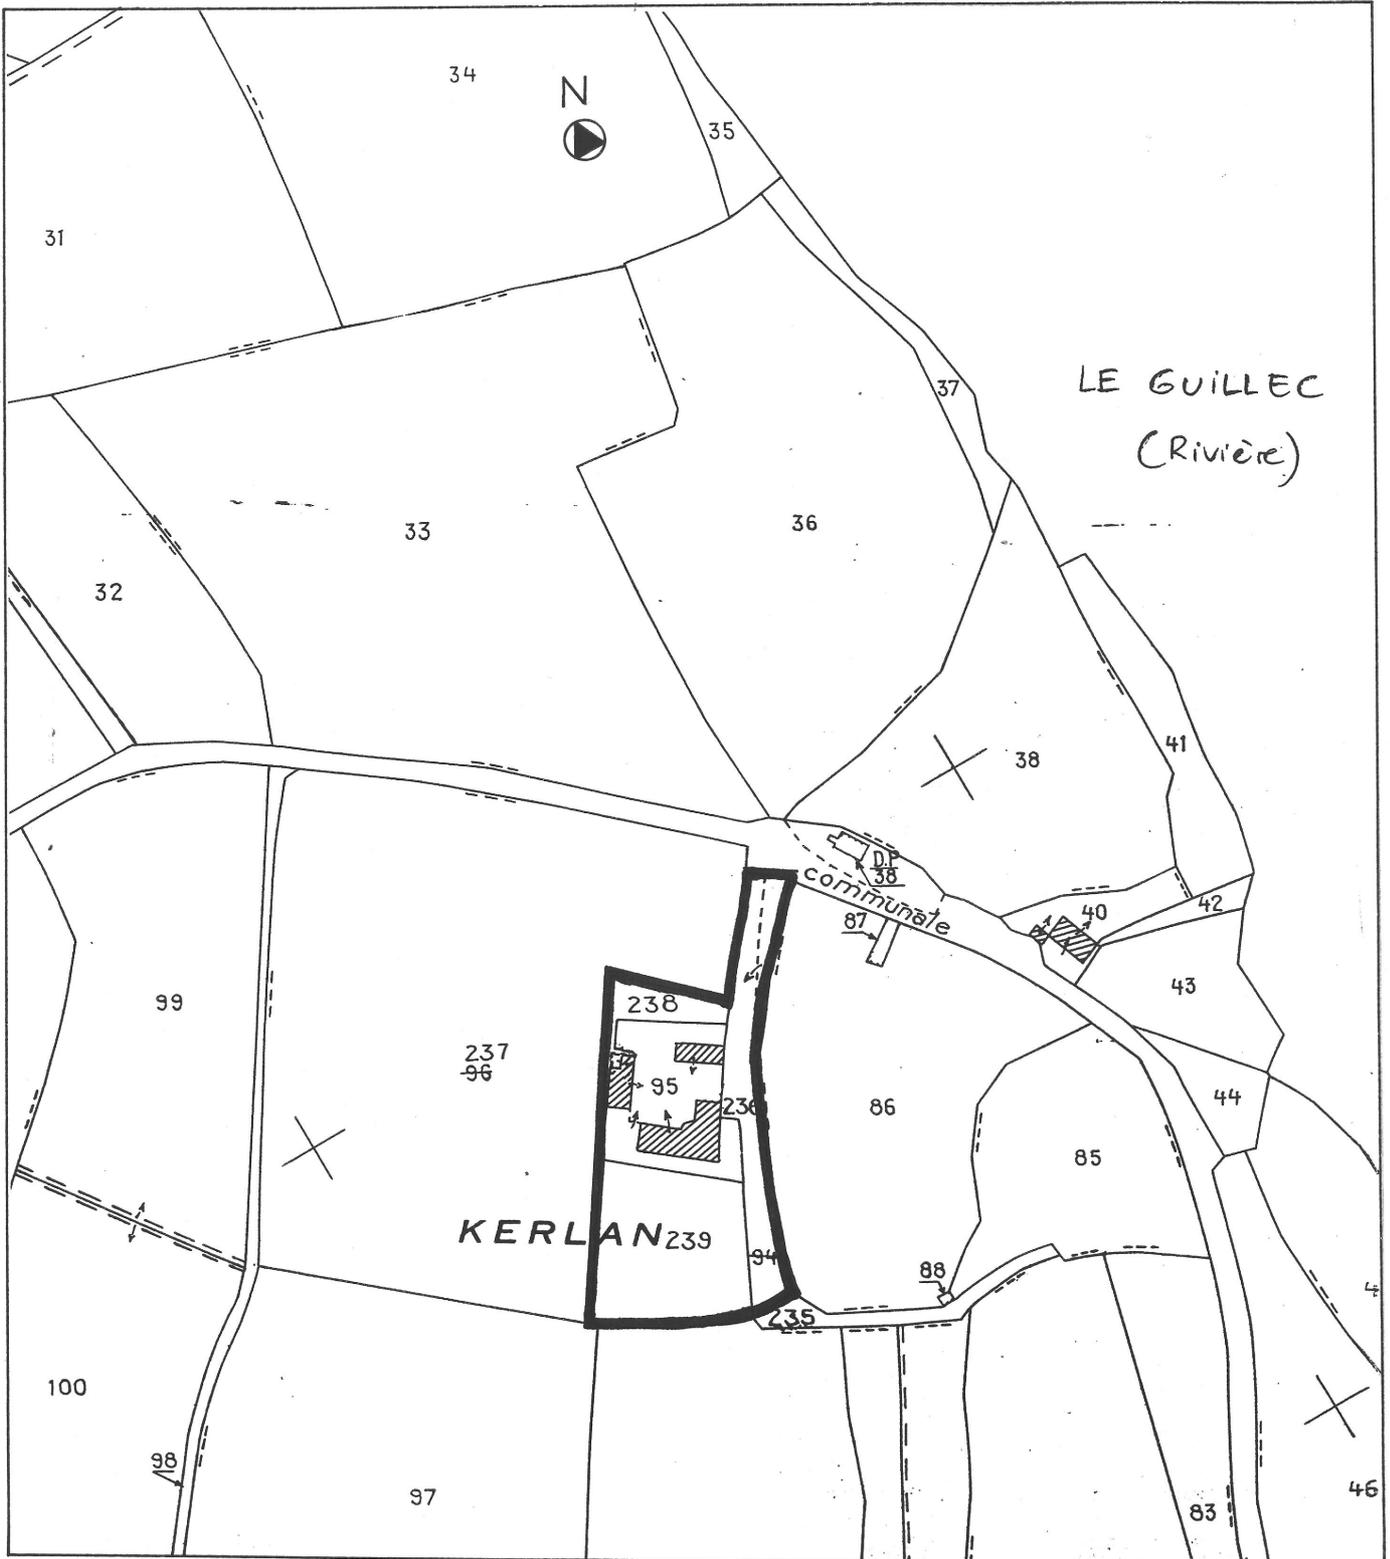


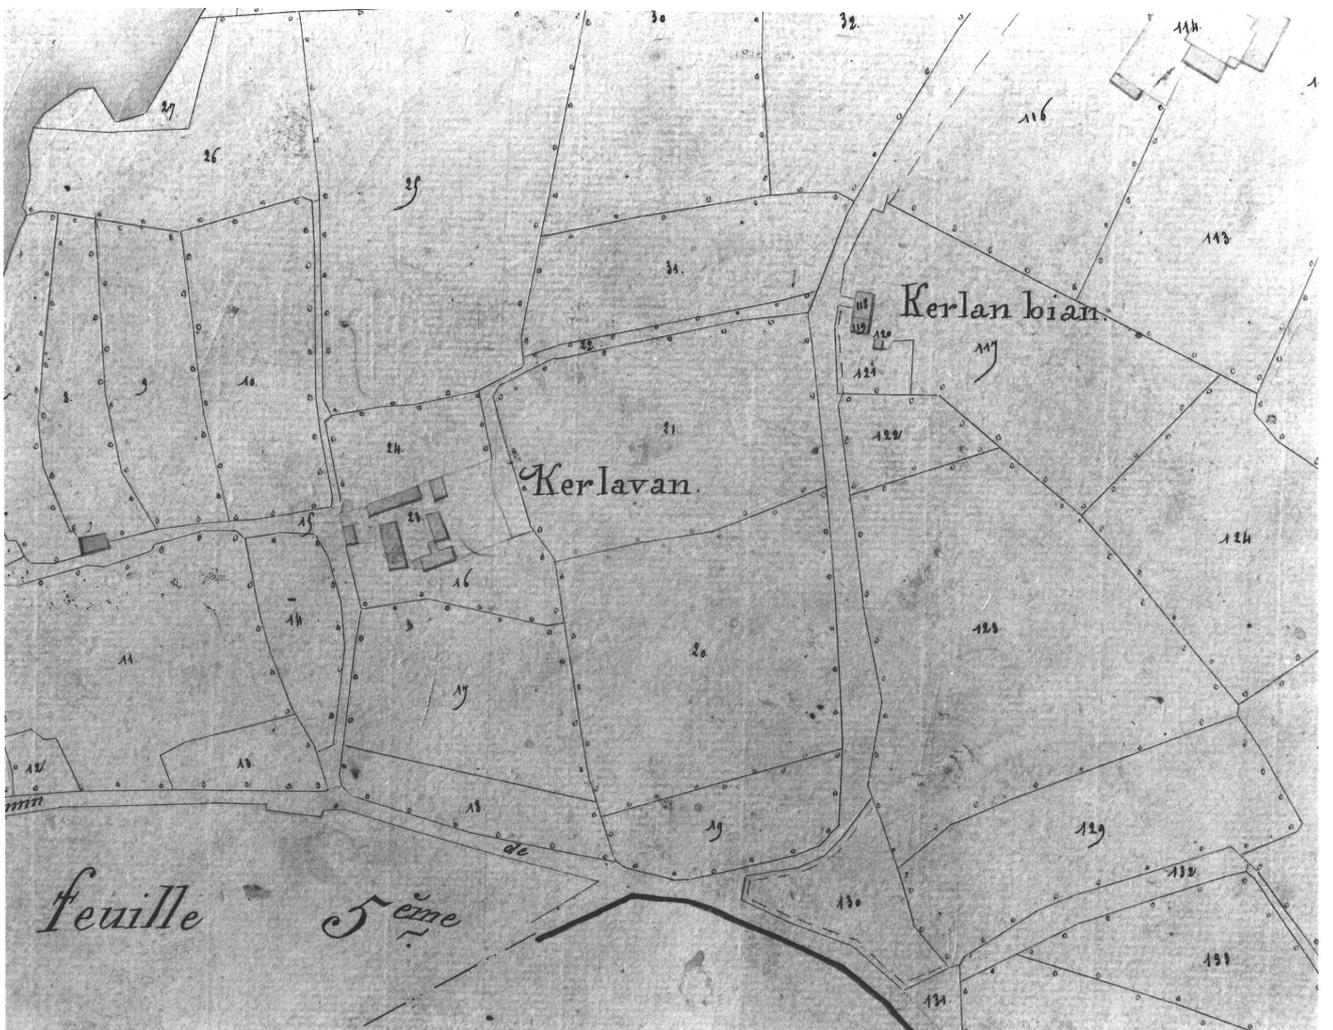



Pl.II Logis et logement Ouest : plan archéologique Cl.Inv.Artur/Lambart
au sol

88 29 00219 P

- | | |
|---|---|
| 1 - Niche et ancien saloir | 8 - Départ d'escalier vers un corps de logis détruit |
| 2 - Ancien lavoir ? | 9 - Porte bouchée |
| 3 - Cheminée (ancien four à pain) | 10 - Corps de logis détruit |
| 4 - Cheminée sur goutterot (souche supprimée) | 11 - Plancher disparu |
| 5 - Ouvertures modernes | 12 - Accès à l'escalier donnant accès à la pièce de l'étage du logement |
| 6 - Ancien passe-plats | |
| 7 - Fenêtres à coussièges | |

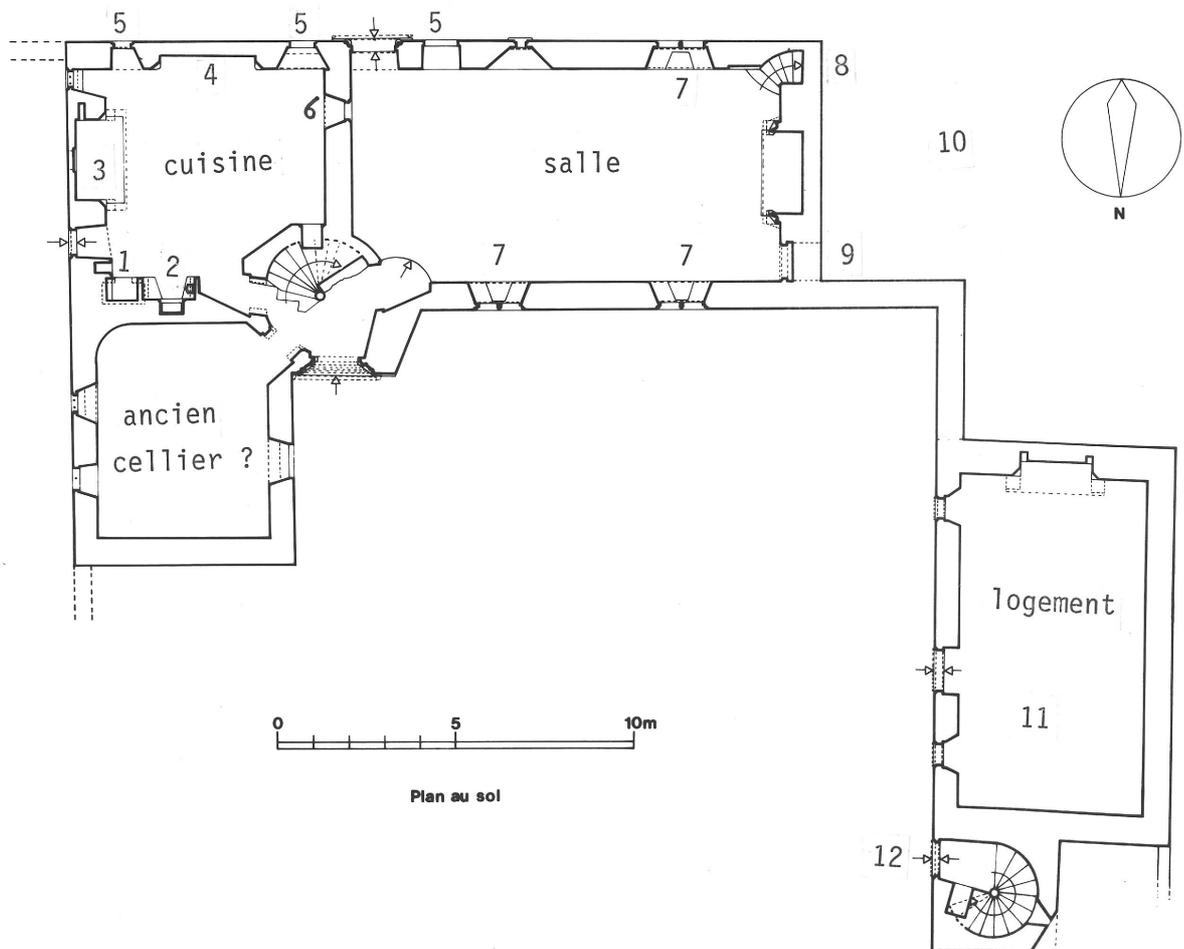

Pl.III Logement Ouest, plan à l'étage, croquis

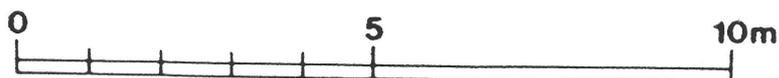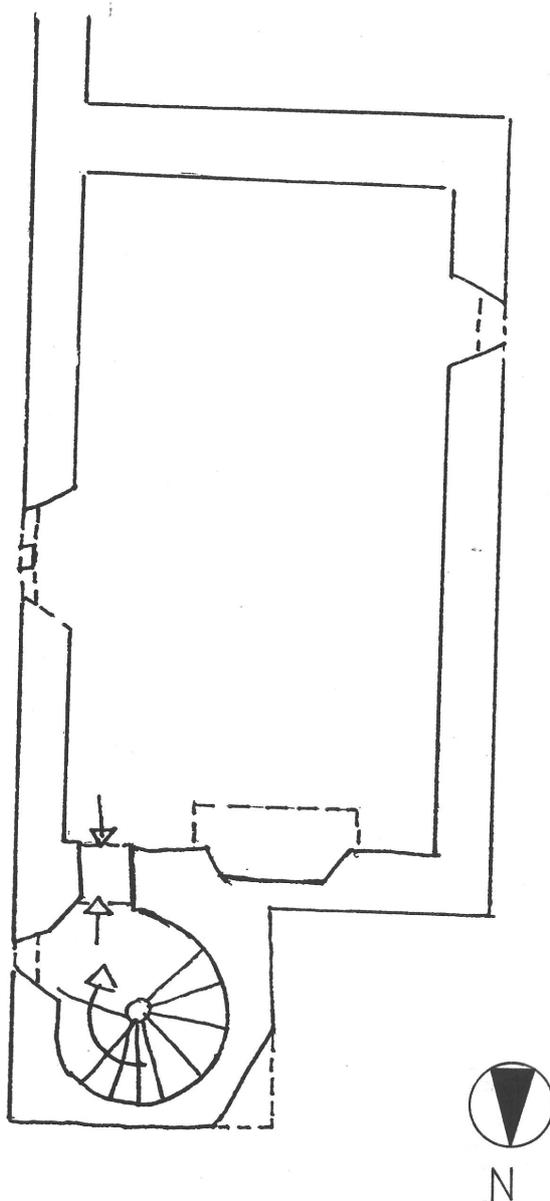


Doc.1 Extrait des Atlas Cantonaux, 1808-1825 (A.D. Cl.Inv.Artur/Lambart
Finistère)

86 29 01660 X
86 29 01661 XA



Doc.2 Extrait du cadastre de 1847, section C1
(échelle 1/20000è)

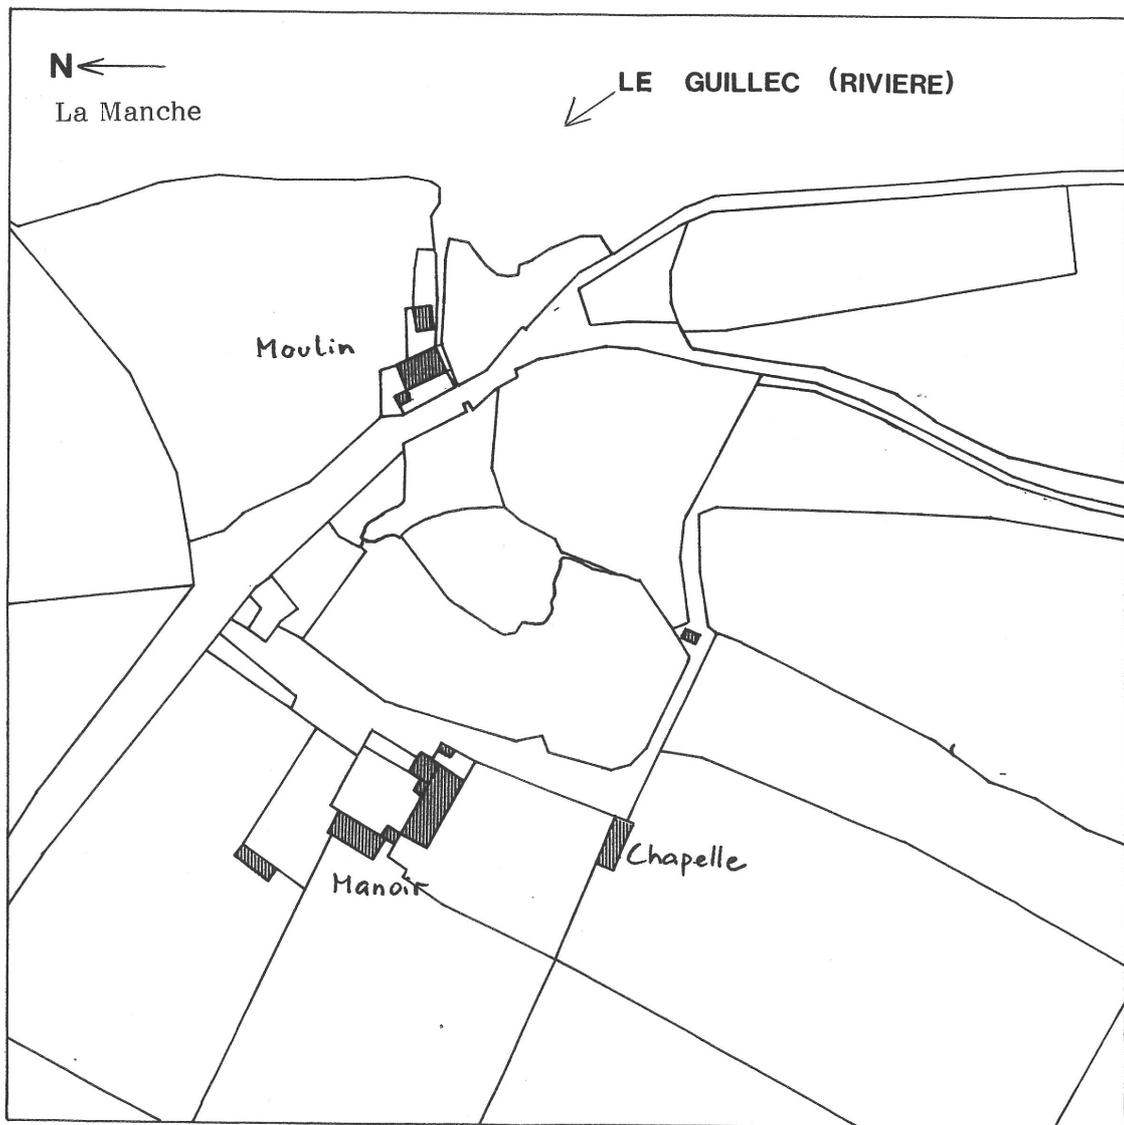

Doc.3 Vue générale Nord, dessin Le Guennec, vers
1930



Manoir de KERLAN, en Sibiril (Finistère)


29 SIBIRIL
MANOIR

Kerlan

Doc.4 Elévation Nord, dessin R. Lisch, 1970

Cl.Inv.Artur/Lambart

85 29 01788 P

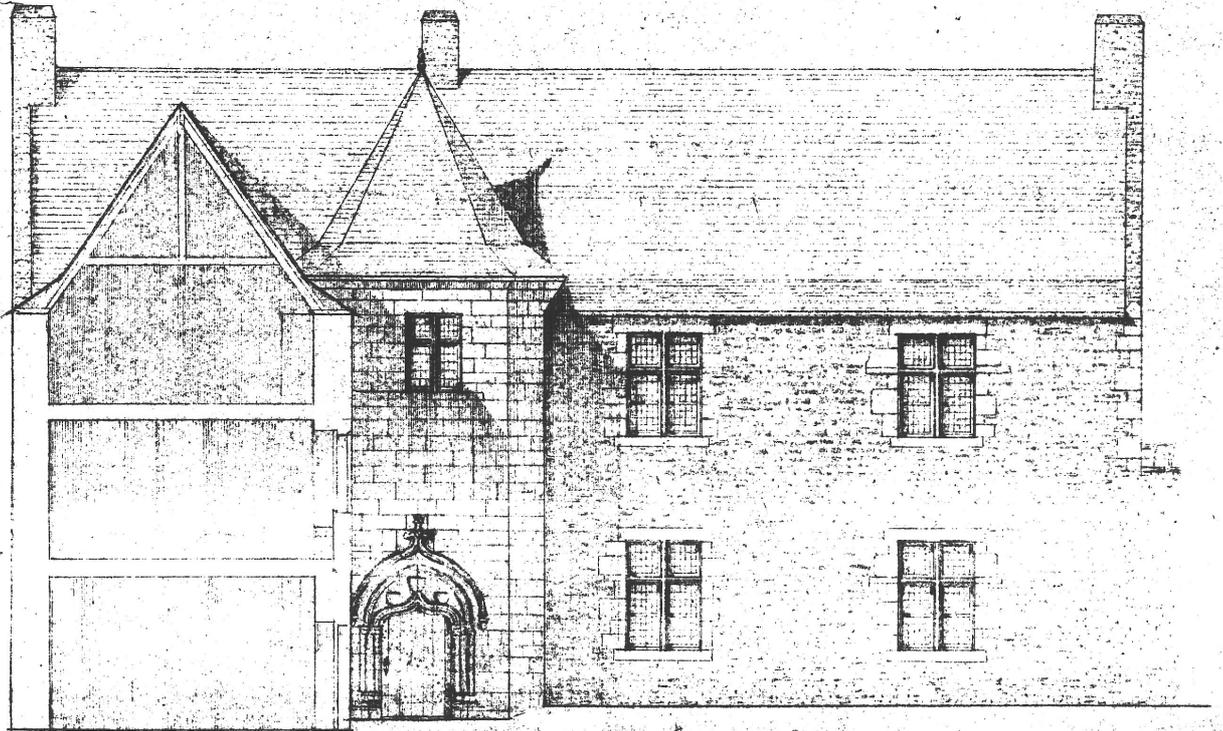


MANOIR DE KERLAN

EN SIBIRIL

DRESSE PAR
L'ARCHITECTE SOUS-SIGNE
21-1-1970

ECHELLE 0.02 PM

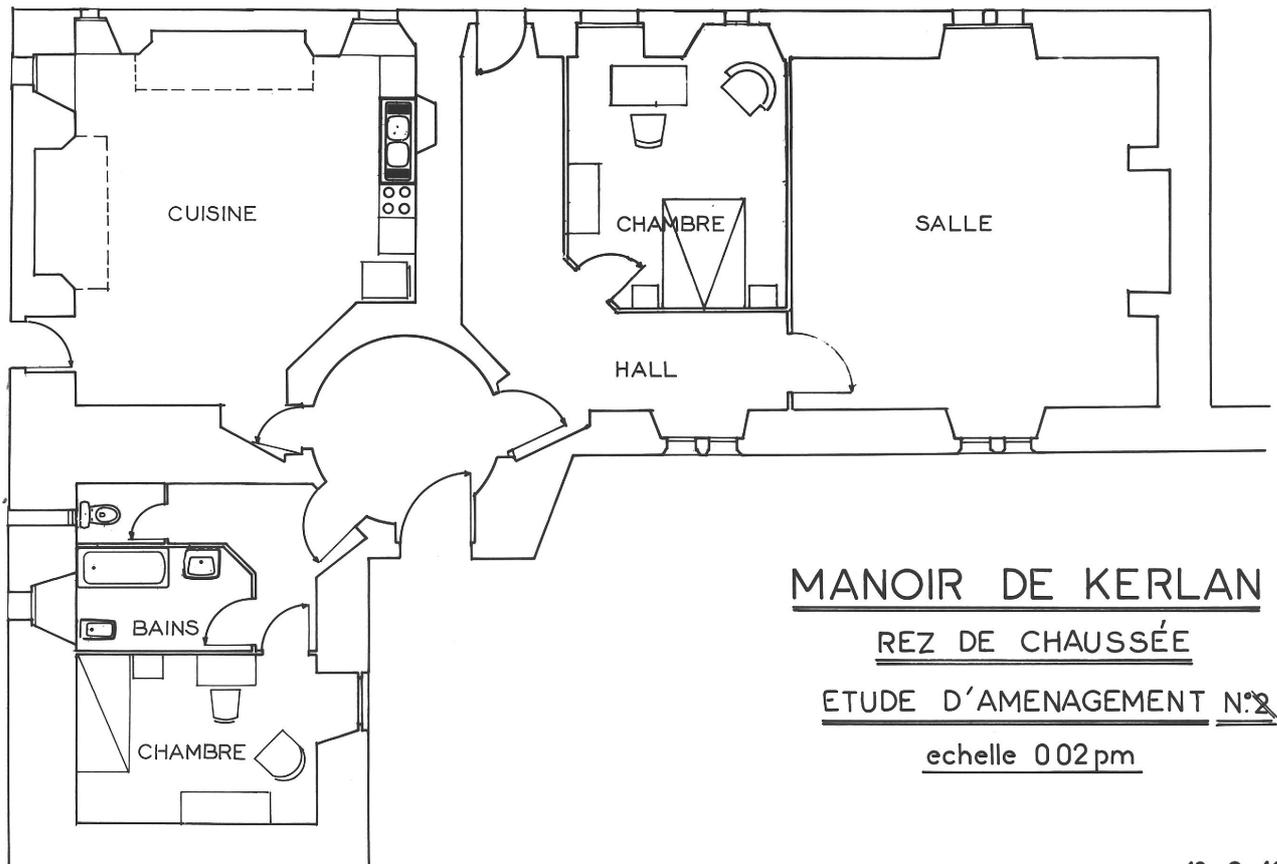


MANOIR DE KERLAN
REZ DE CHAUSÉE
ETUDE D'AMENAGEMENT N° 3
echelle 002pm

13.9.1972

Doc.6 Premier étage, plan d'aménagement par R.
Lisch, 1972

Cl.Inv.Artur/Lambart

85 29 00959 P

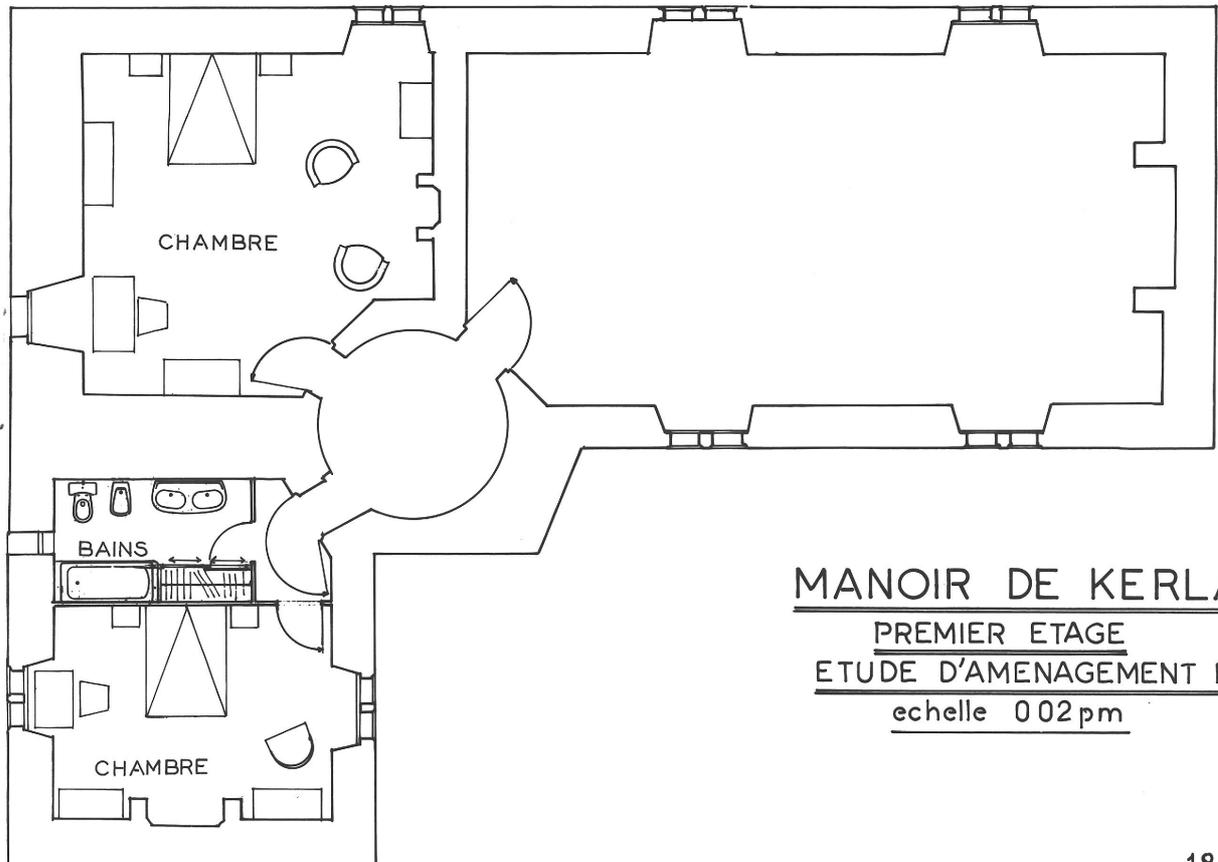


MANOIR DE KERLAN
PREMIER ETAGE
ETUDE D'AMENAGEMENT N° 3
echelle 0 02 pm

18 9 1972

Doc.7 Etage des combles, plan d'aménagement par R. Cl.Inv.Artur/Lambart
Lisch, 1973

85 29 00958 P

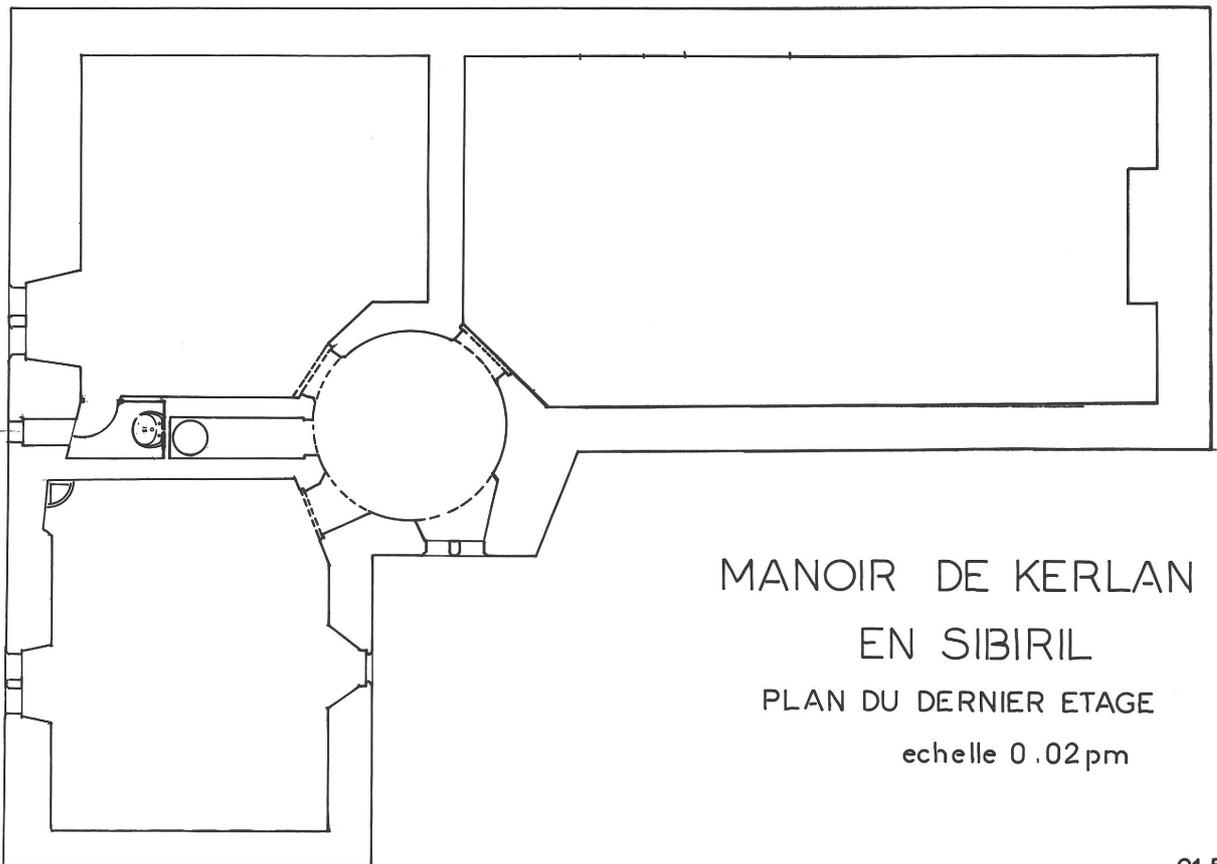

MANOIR DE KERLAN
EN SIBIRIL
PLAN DU DERNIER ETAGE
echelle 0.02pm

21.5.1973

Fig.1 Vue de situation prise du Nord-Est

Cl.Inv.Artur/Lambart

86 29 00276 X



Fig.2 Vue de situation prise de l'Est

Cl.Inv.Artur/Lambart

86 29 00275 X



Fig.3 Vue de situation prise de l'Ouest

Cl. Inv. Artur/Lambart

86 29 00273 X



Fig.4 Vue d'ensemble prise du Sud-Ouest

Cl.Inv.Artur/Lambart

86 29 00272 X



Fig.5 Vue d'ensemble prise du Nord

Cl.Inv.Artur/Lambart.

86 29 00271 X



Fig.6 Vue d'ensemble prise de l'Ouest

Cl.Inv.Artur/Lambart

86 29 00277 X



Fig.7 Logis, élévation Nord : vue générale

Cl.Inv.Artur/Lambart

86 29 00267 X



Fig.8 Logis, élévation Sud : vue générale

Cl.Inv.Artur/Lambart

86 29 00263 X



Fig.9 Logis, élévation Sud : détail de la porte

Cl.Inv.Artur/Lambart

86 29 00264 X



Fig.10 Logis, élévation Sud : détail de la fenêtre Cl.Inv.Artur/Lambart
Est

86 29 00265 X



Fig.11 Logis, élévation Nord, entrée de la tour
d'escalier

Cl.Inv.Artur/Lambart

86 29 00269 X

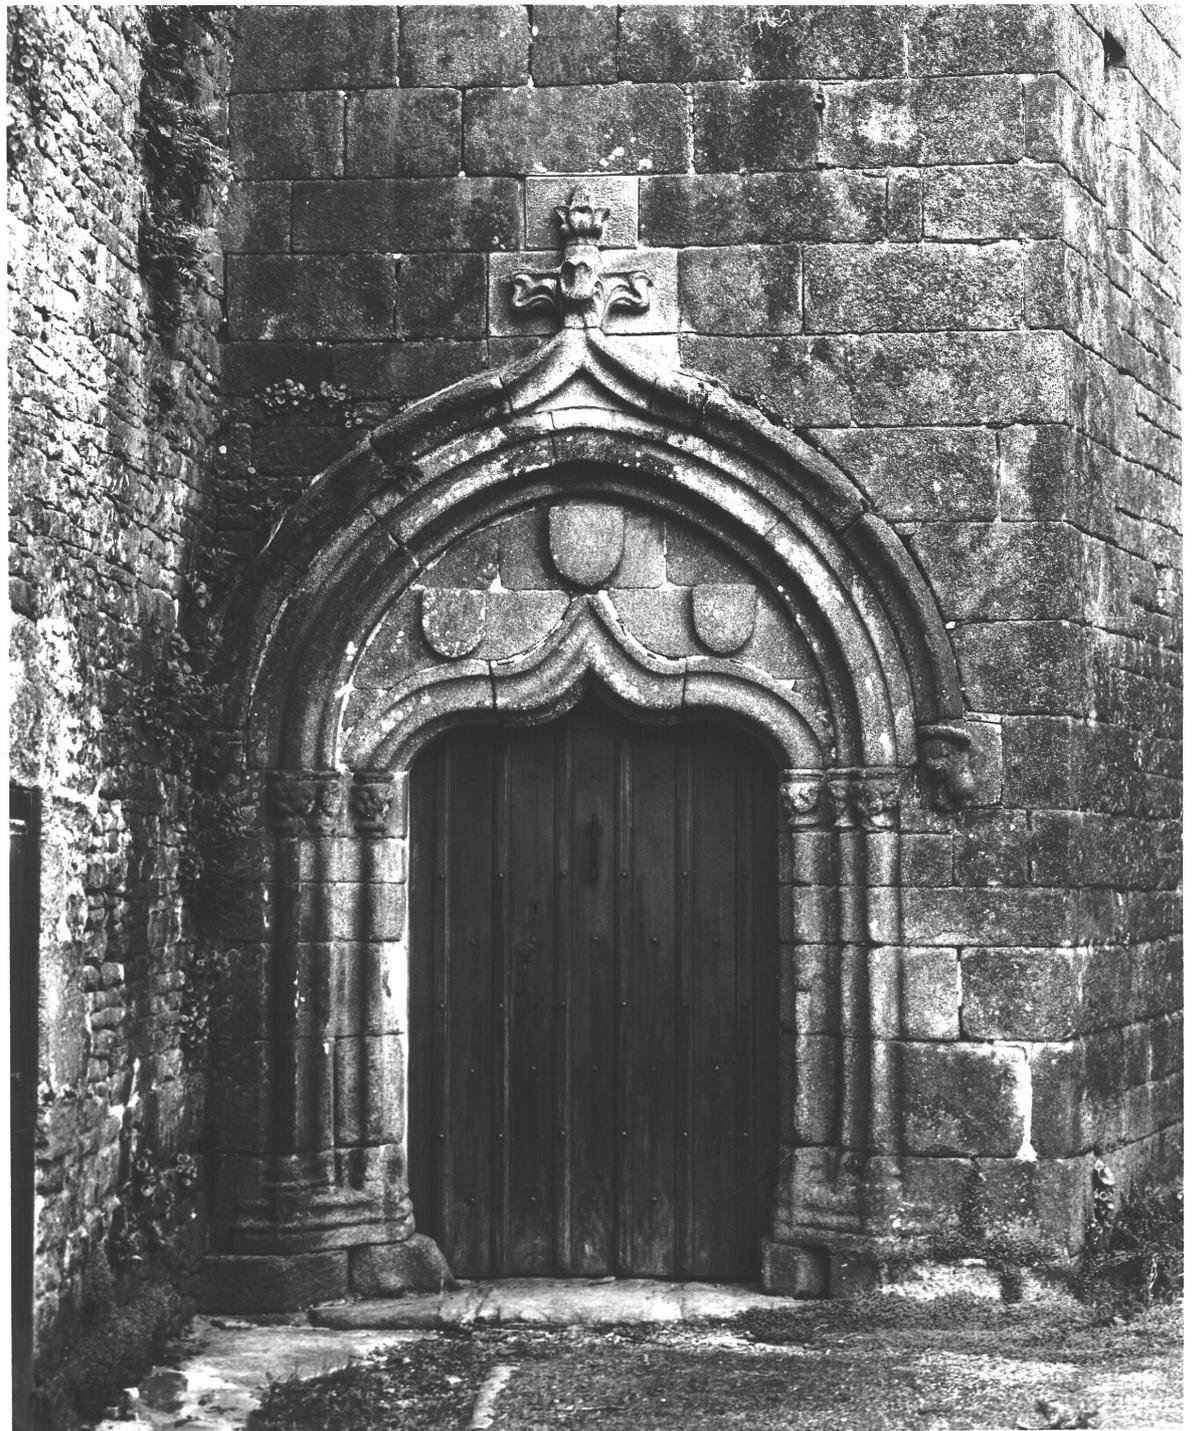


Fig.12 Logis, aile Nord, élévations Nord et Ouest : Cl.Inv.Artur/Lambart
vue générale

86 29 00268 X



Fig.13 Logis, pignon Est : vue générale

Cl.Inv.Artur/Lambart

86 29 00270 X



Fig.14 Logement, élévation Est : vue générale

Cl.Inv.Artur/Lambart

86 29 00266 X



Fig.15 Logement, élévation Nord-Ouest, tour
d'escalier : vue générale

Cl.Inv.Artur/Lambart

86 29 00274 X



Fig.16 Rez-de-chaussée, départ de l'escalier : vue générale Cl.Inv.Artur/Lambart

88 29 00393 X



Fig.17 Escalier, évolution des marches : détail

Cl.Inv.Artur/Lambart

88 29 00399 X



Fig.18 Cuisine, cheminées Est et Sud : vue générale Cl.Inv.Artur/Lambart

88 29 00397 X



Fig.19 Cuisine, cheminée Est (ancien four) : vue
générale

Cl.Inv.Artur/Lambart

88 29 00395 X



Fig.20 Cuisine, cheminée Sud :vue générale

Cl.Inv.Artur/Lambart

88 29 00396 X

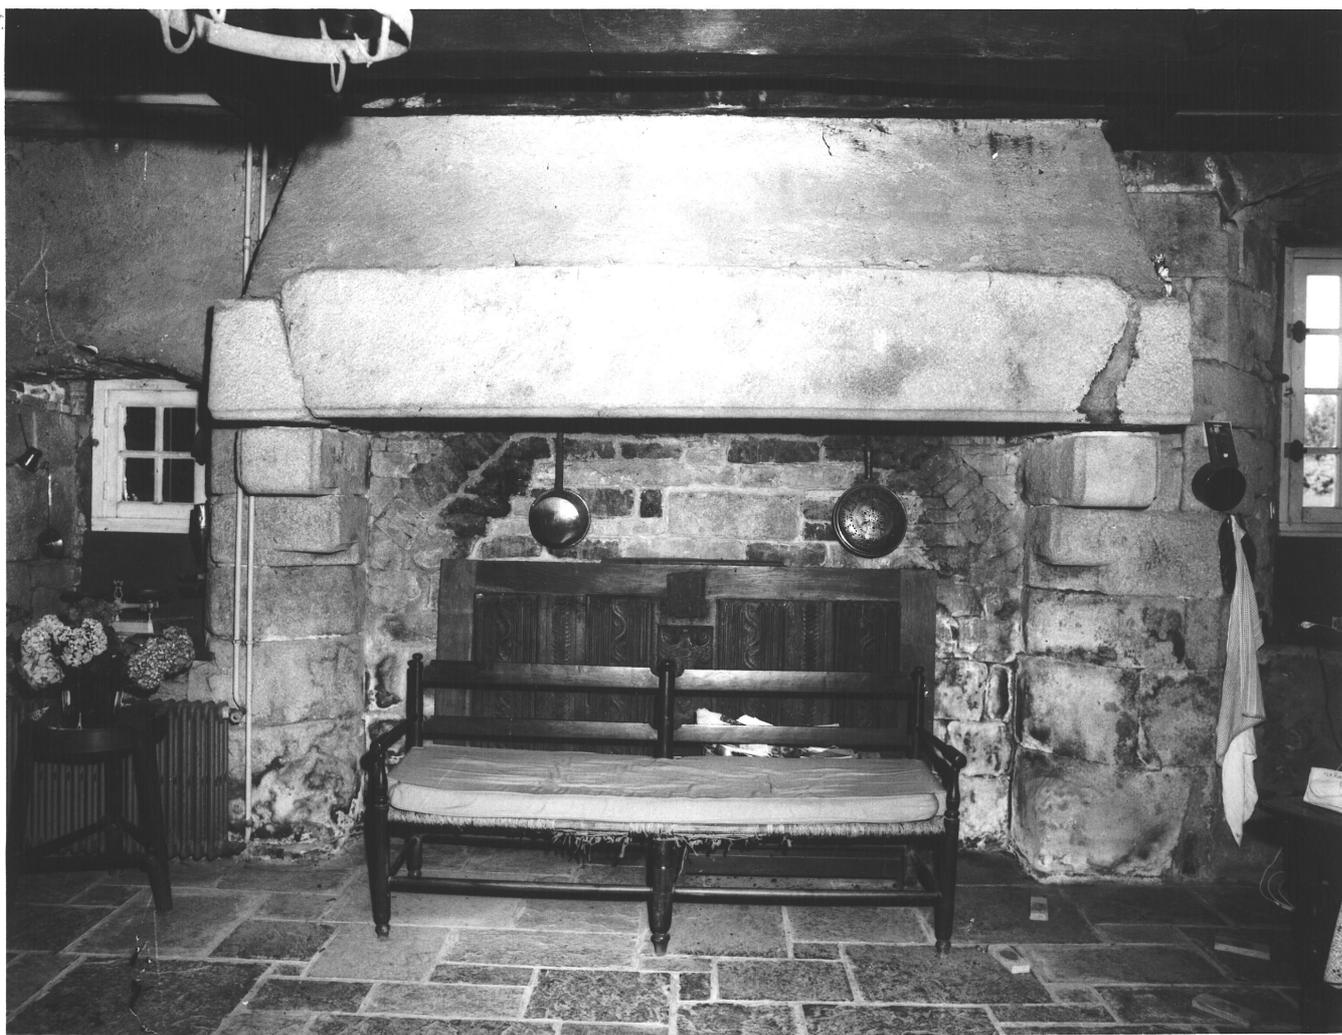


Fig.21 Cuisine, mur Nord, charnier et lavoir ou
évier : vue générale

Cl.Inv.Artur/Lambart

88 29 00398 X



Fig.22 rez-de-chaussée, salle Ouest, cheminée Ouest Cl.Inv.Artur/Lambart
: vue générale

88 29 00394 X



Fig.23 Etage, salle Ouest : vue générale

Cl.Inv.Artur/Lambart

88 29 00391 X



Fig.24 Etage, salle Ouest, cheminée : vue générale Cl.Inv.Artur/Lambart

88 29 00392 X

