

Département : 29

2453

Aire d'étude : SAINT POL DE LEON

Commune : SIBIRIL

Lieu-dit : SAINT JACQUES

Dénomination : MANOIR

1A00064950

Coordonnées : LAMBERT1 X = 0129660 Y = 0127450

Cadastre : 1984 AO 186, 188, 189

PROPRIETE PRIVEE

Etat de conservation : RESTAURE

Dossier de PRE INVENTAIRE NORMALISE établi en 1985, 1990 par DOUARD

(C) INVENTAIRE GENERAL, 1985

HISTORIQUE

CHAPELLE 16E SIECLE DETRUITE ; LOGIS 17E SIECLE, TRANSFORME AU 19E SIECLE, PEUT ETRE ANCIENNE COMMANDERIE DE L'ORDRE DE MALTE ; FONTAINE DETRUITE VERS 1950.

DESCRIPTION

SITUATION : EN ECART

COMPOSITION D'ENSEMBLE

Parties constituantes : JARDIN, COUR, PUIITS

MATERIAUX

Gros oeuvre : GRANITE, MOELLON SANS CHAINE EN PIERRE DE TAILLE

Couverture : ARDOISE

STRUCTURE

Parti de plan : PLAN ALLONGE

Vaisseaux et étages : SOUS SOL, 1 ETAGE CARRE

COUVERTURE : TOIT EN PAVILLON, NOUE, TOIT A LONGS PANS, PIGNON DECOUVERT

DISTRIBUTION : ESCALIER HORS OEUVRE, ESCALIER TOURNANT A RETOURS SANS JOUR, EN MACONNERIE

TYPLOGIE : MANOIR APOTHIS TAOL, TOUR D'ESCALIER POSTERIEURE

Table des illustrations

Pl.I Extrait du cadastre de 1984, section A0, 1/2000e

Pl.II Plan au sol, croquis de distribution

Doc.1 Extrait des "Atlas Cantonaux", 1808-1825, A.D. Finistère

86 29 1662 X

Doc.2 Extrait du cadastre de 1847, section C1

85 29 1470 X

Doc.3 Dessin Le Guennec, vers 1920

87 29 149 P

Fig.1 Vue générale sud

85 29 1476 X

Fig.2 Vue générale nord

85 29 1477 X


Fig.3 Tour, escalier

85 29 1478 X


Fig.4 Tour d'escalier, niche

85 29 1479 X

Pl.I Extrait du cadastre de 1984, section A0
(échelle 1/1000è)

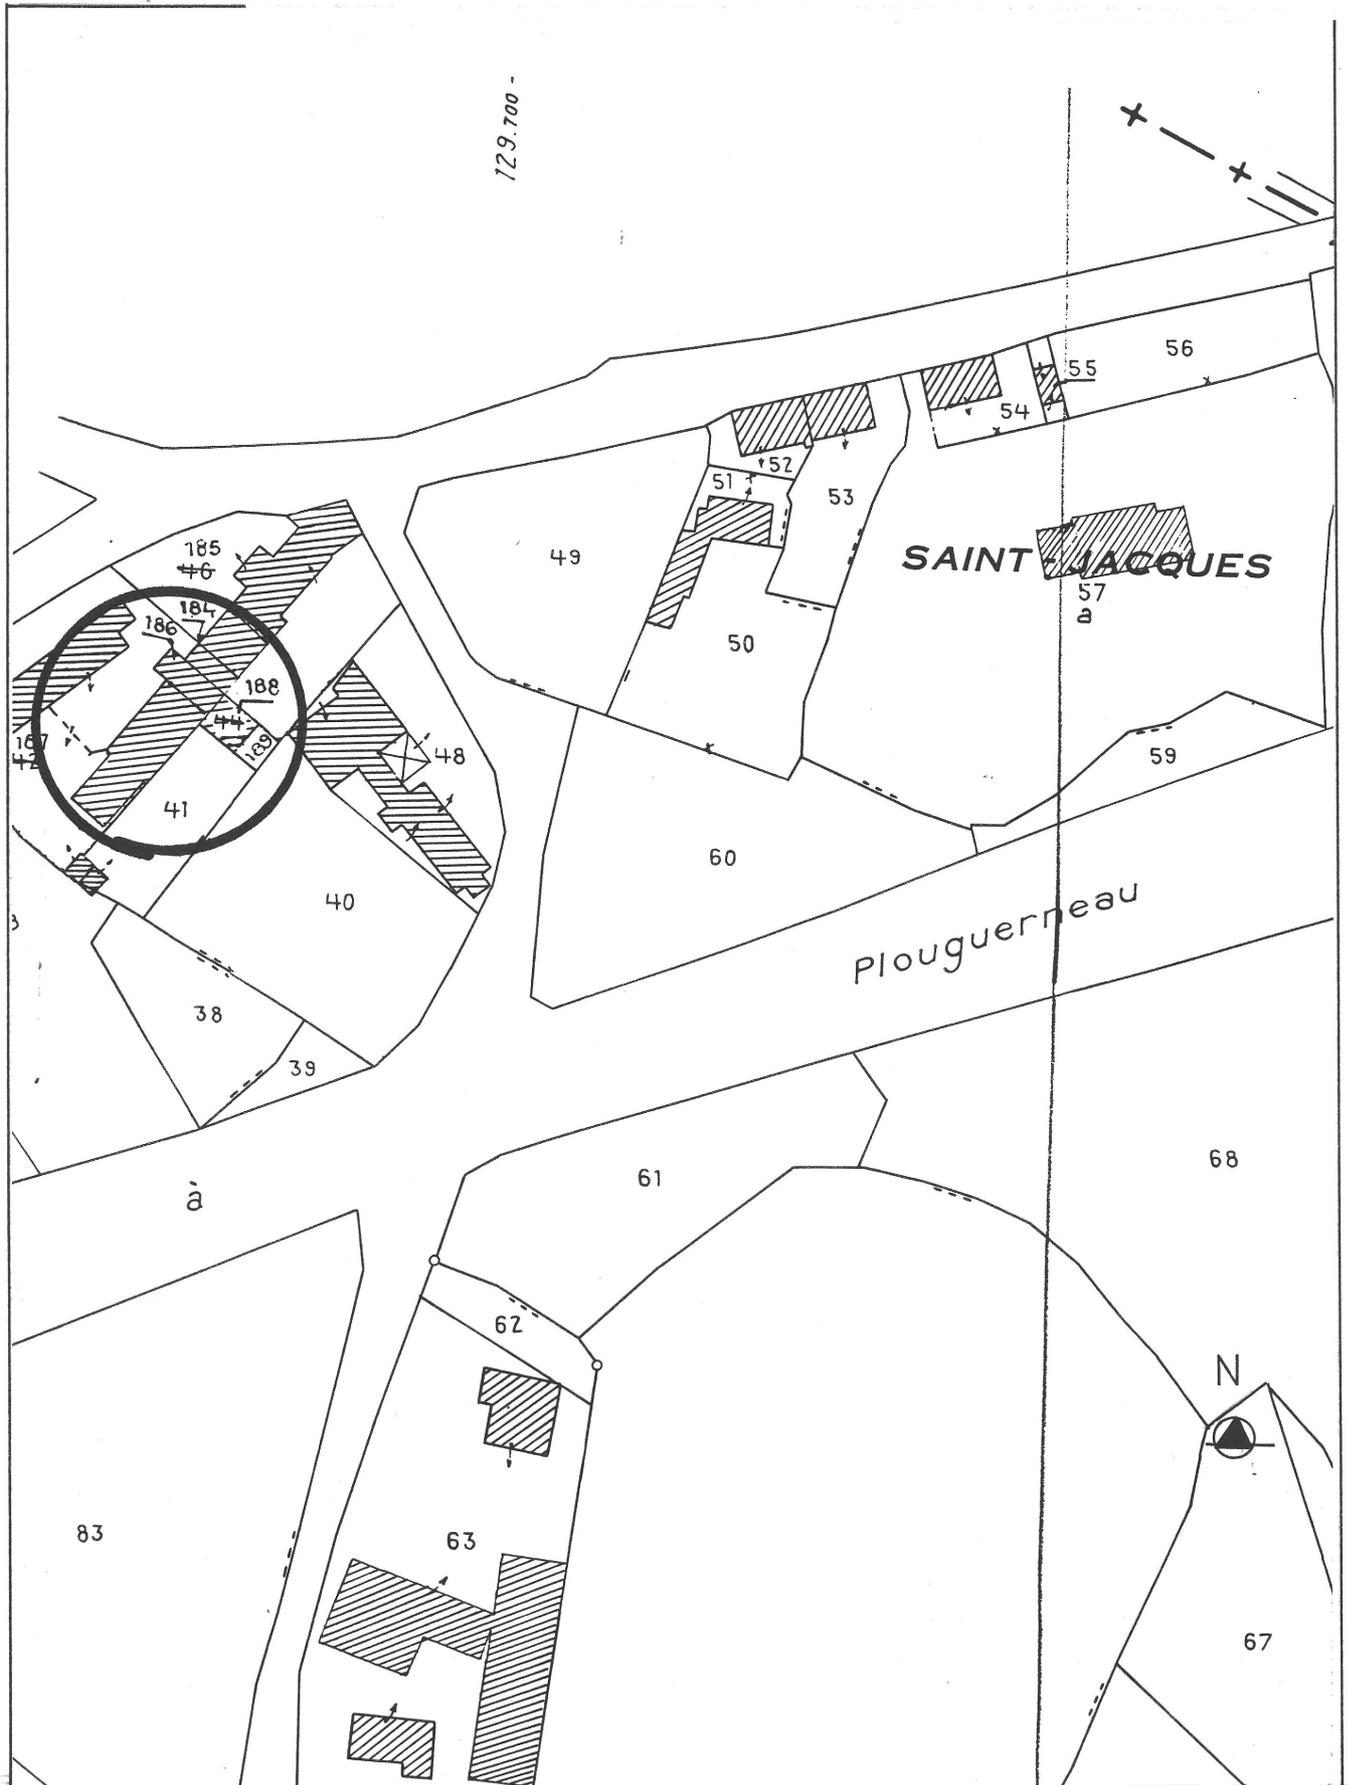


Pl.II Plan au sol, croquis de distribution

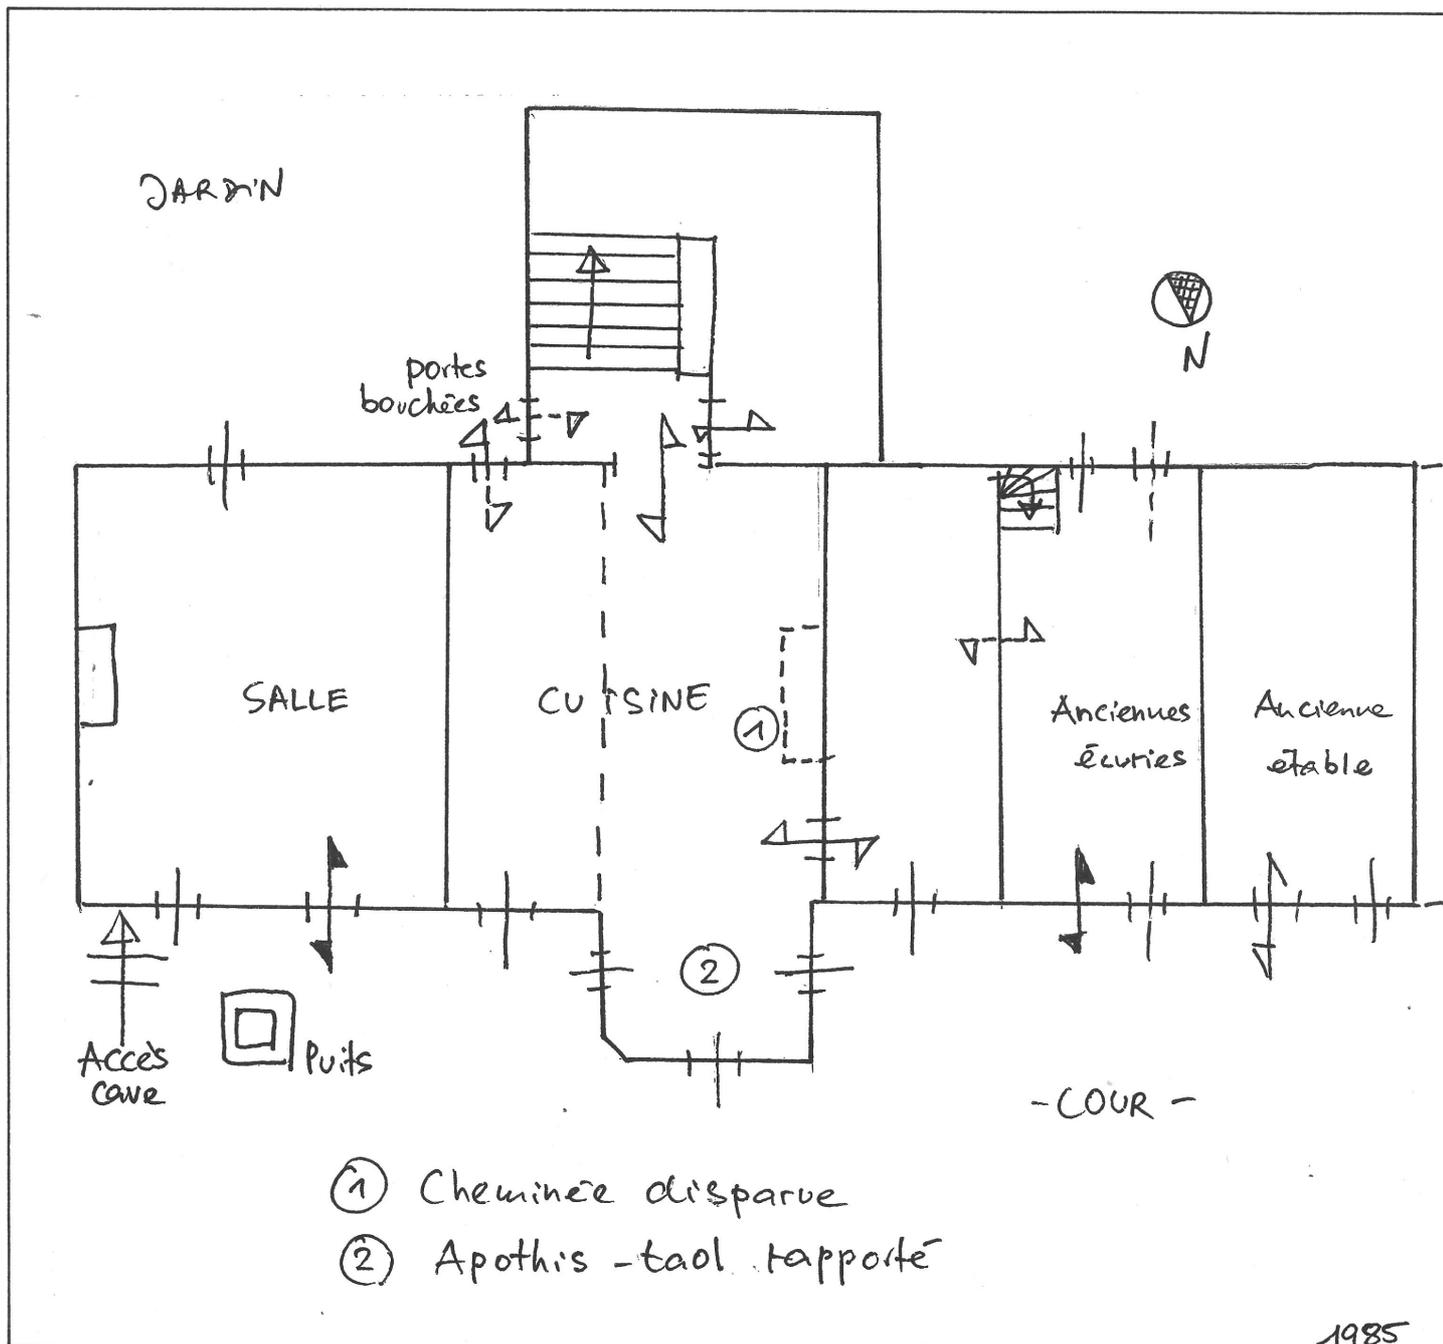



Doc.1 Extrait des Atlas Cantonaux, 1808-1825 (A.D. Cl.Inv.Artur/Lambart
Finistère)

86 29 01662 X
86 29 01663 XA

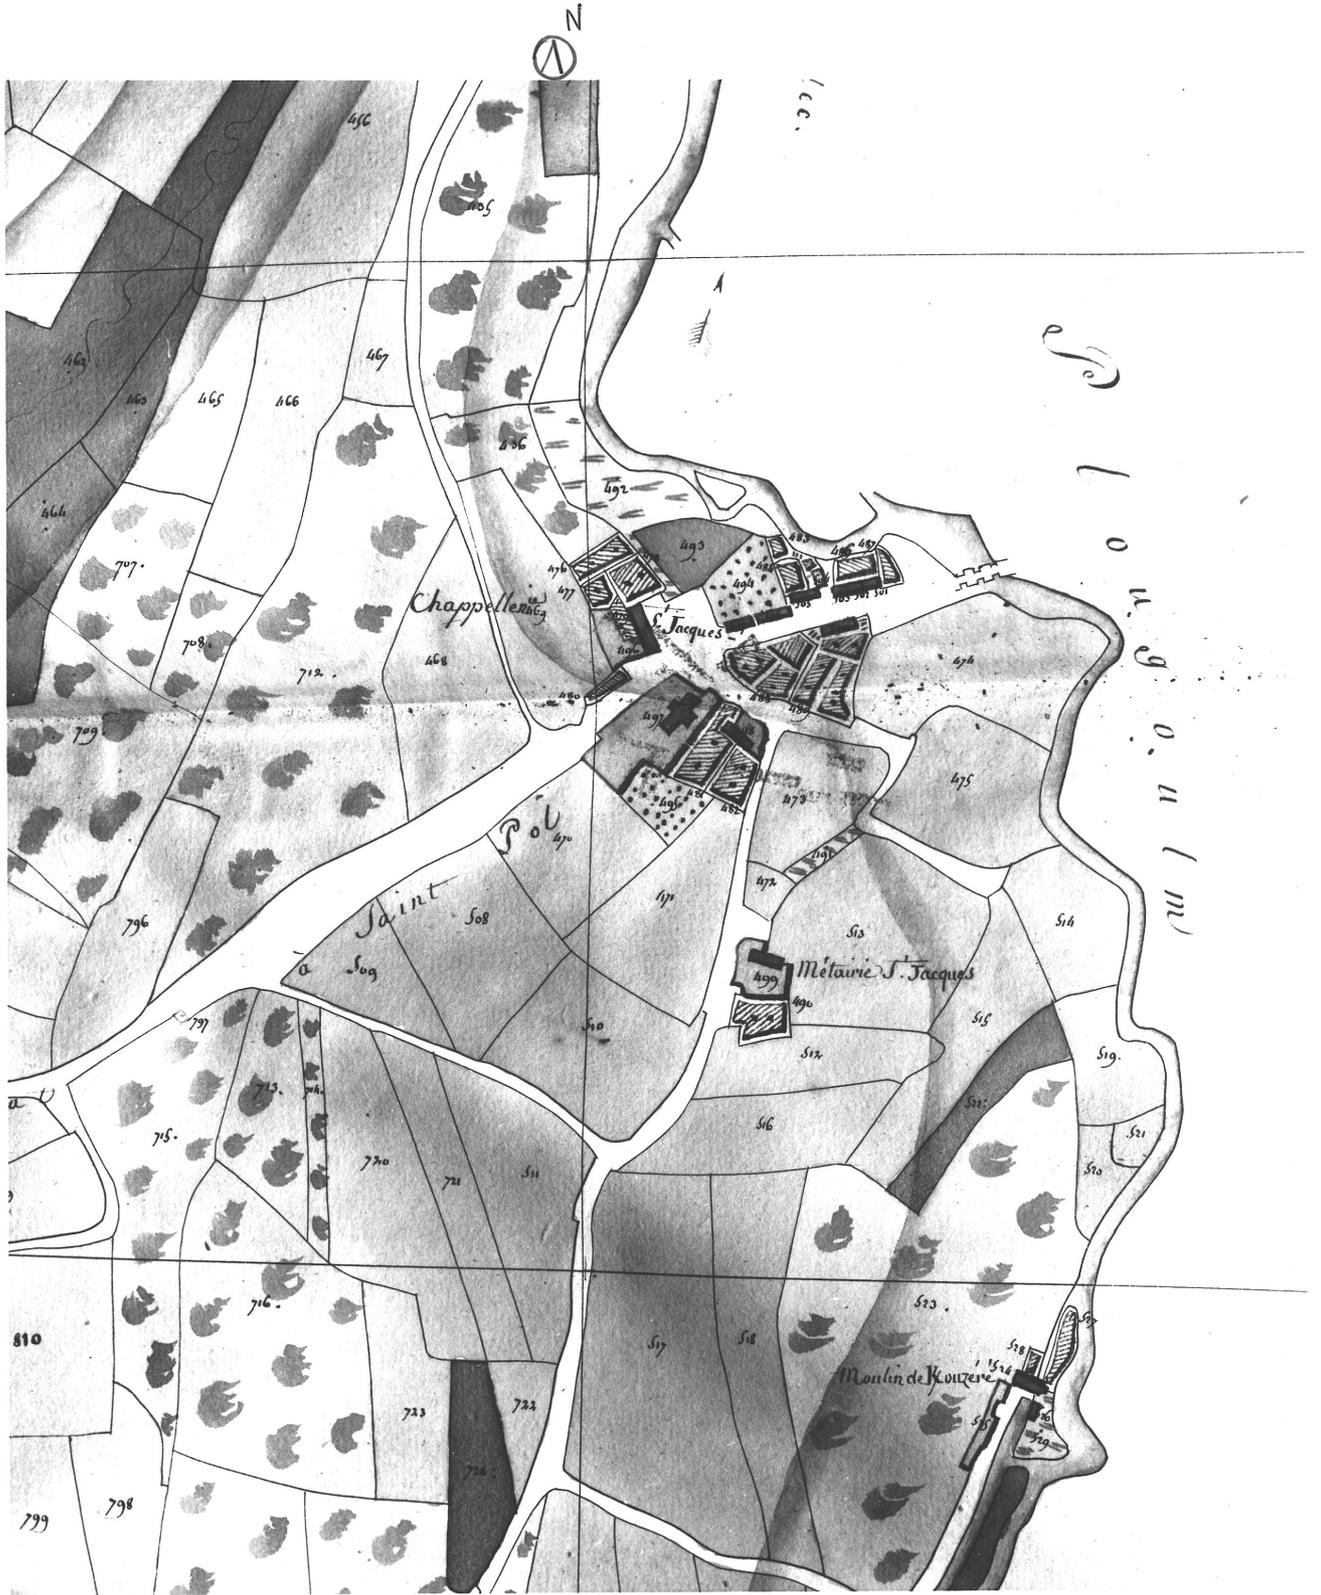

85 29 01470 X

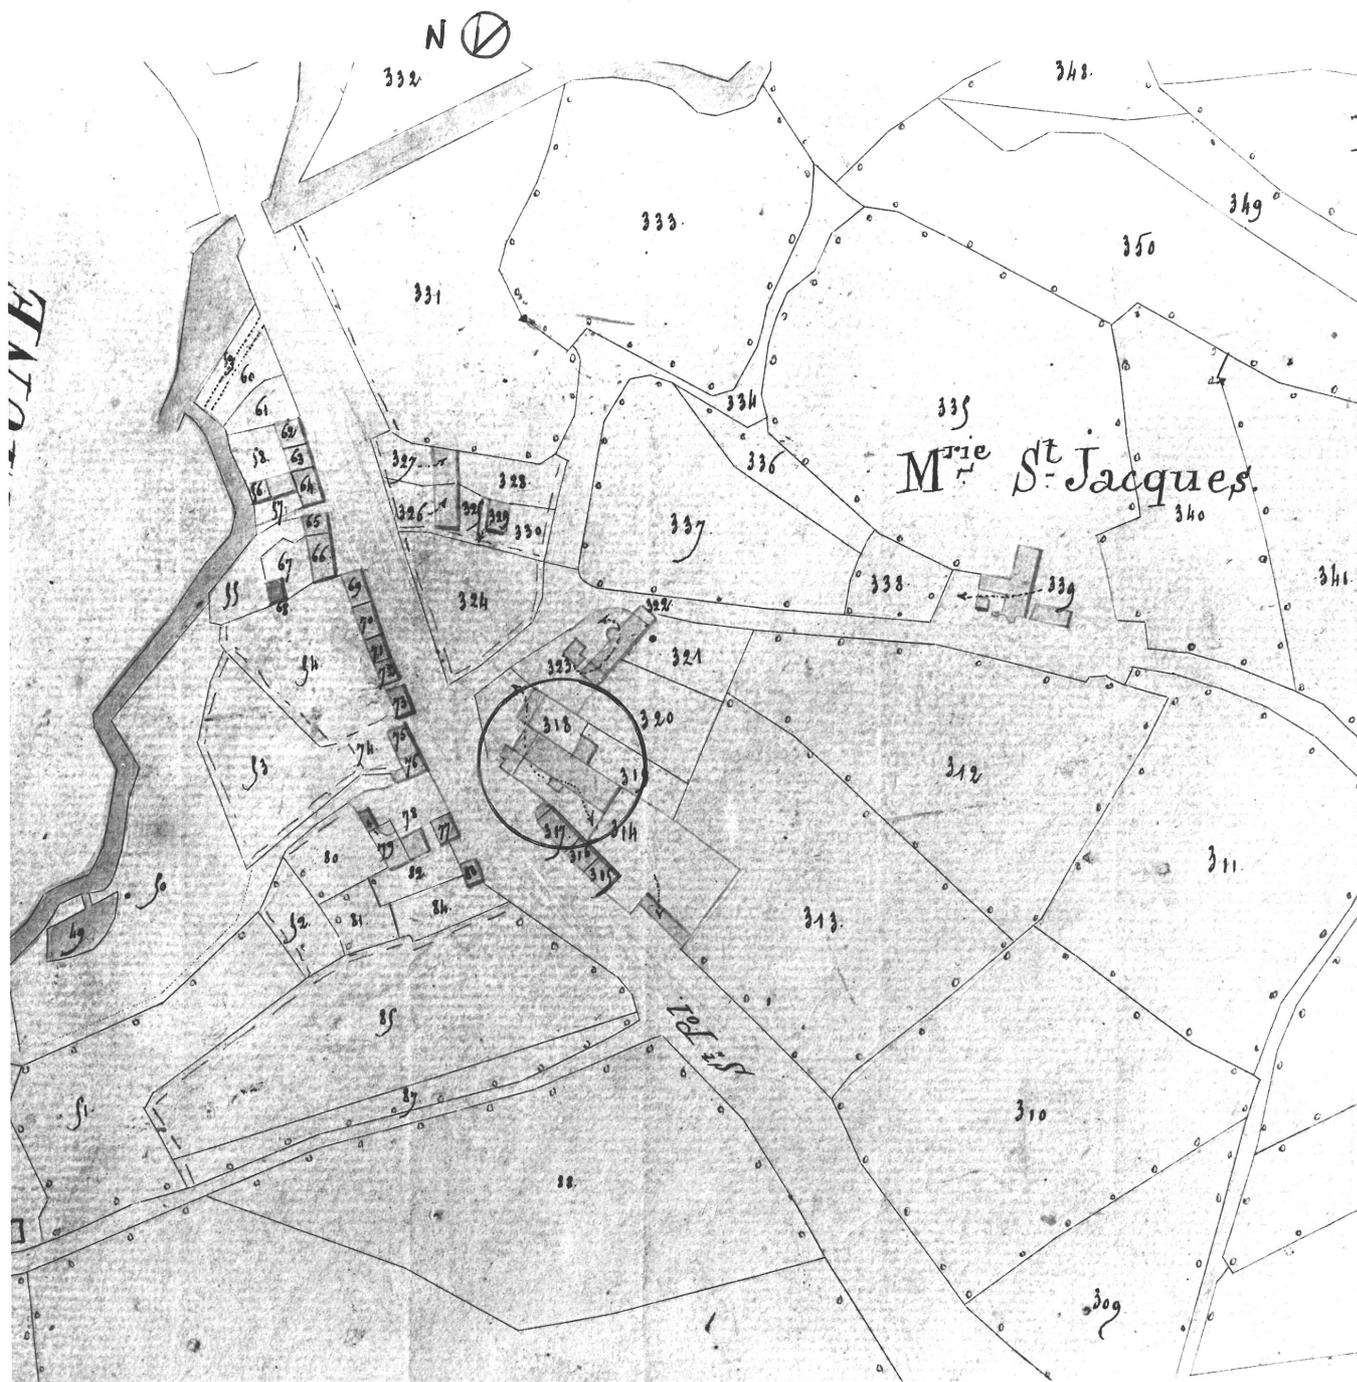

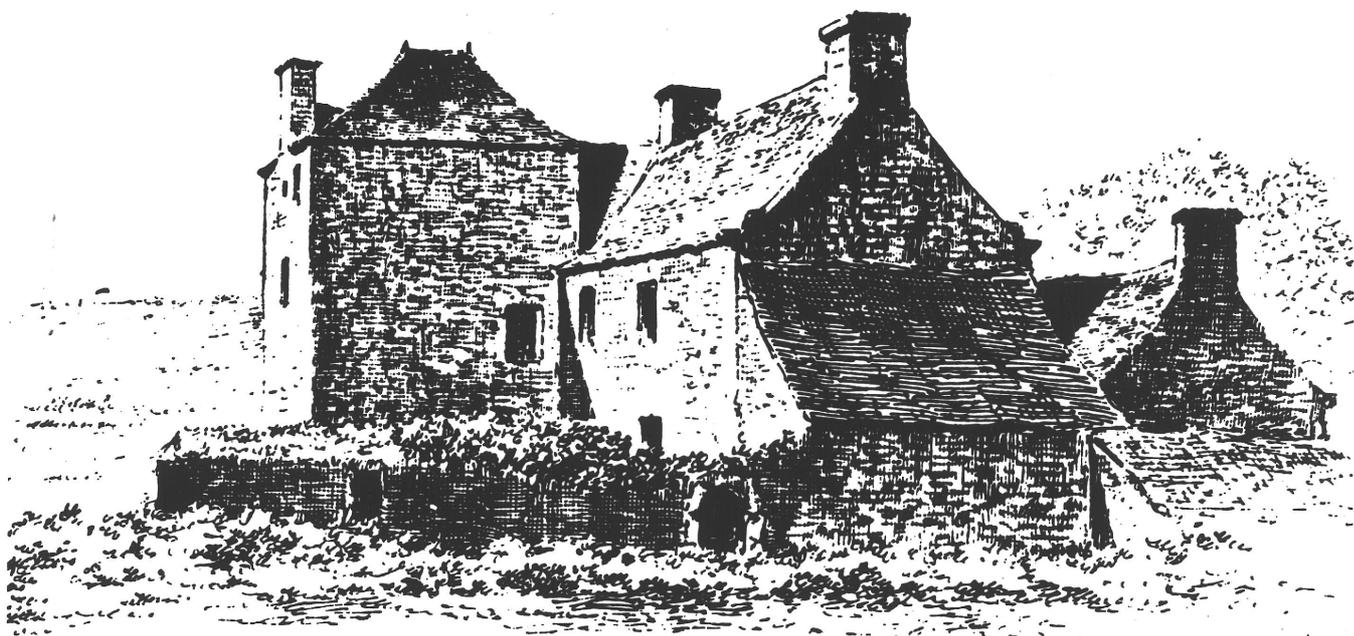

- Ruines de la commanderie de Maît de Saint-Jacques de Pontgven, en Sibiril -

Fig.1 Elévation Sud : vue générale

Cl. Inv. Artur/Lambart

85 29 01476 X



Fig.2 Elévation Nord : vue générale

Cl. Inv. Artur/Lambart

85 29 01477 X



Fig.3 Tour, escalier : vue générale

Cl. Inv. Artur/Lambart

85 29 01478 X

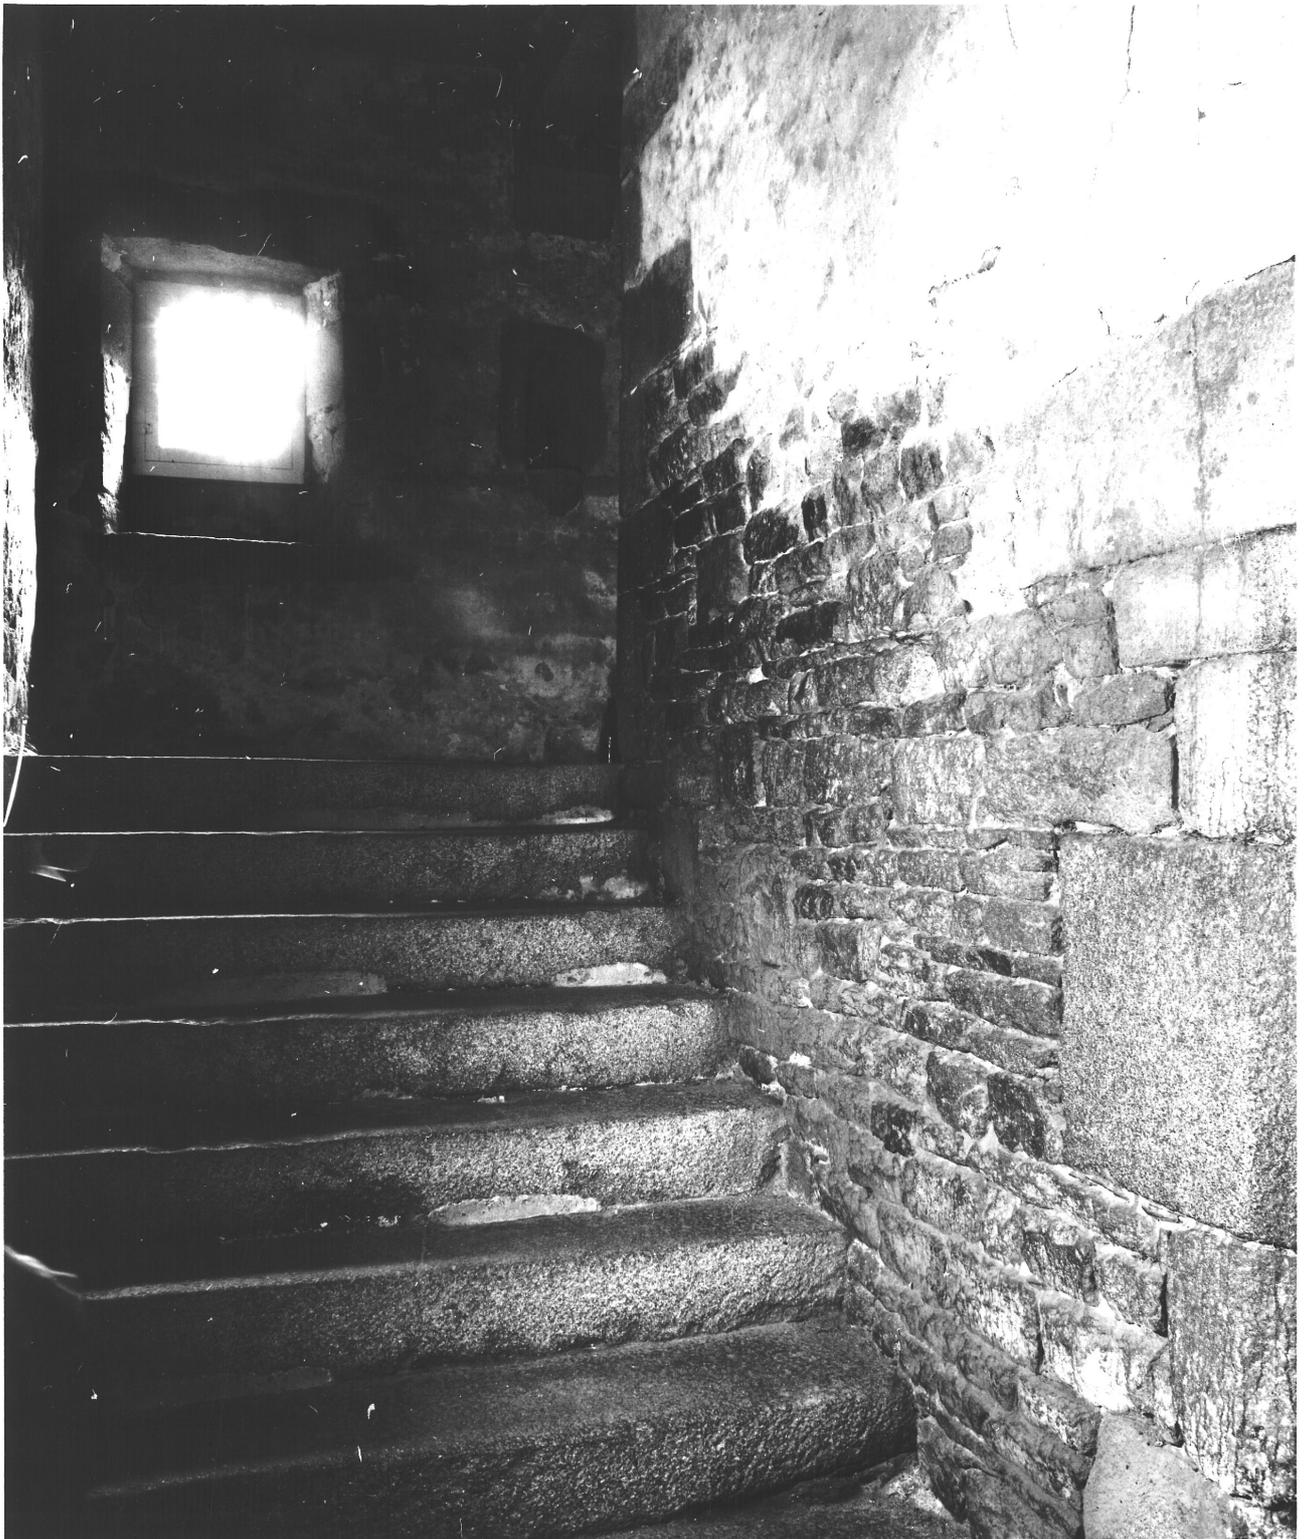


Fig.4 Tour d'escalier, niche : détail

Cl.Inv.Artur/Lambart

85 29 01479 X

