

Département : 56  
Aire d'étude : VANNES EST  
Commune : SENE  
Lieu-dit : SENE  
Adresse : RUE DES VIERGES  
Dénomination : MAISON

2494

---

Coordonnées : LAMBERTO X = 0218840 Y = 2303380

Cadastre : 1844 D 4 633, 634, 1983 A C 75, 76

PROPRIETE PRIVEE

Etat de conservation : MAUVAIS ETAT

Dossier d'INVENTAIRE TOPOGRAPHIQUE établi en 1989, 1990 par TOSKER CATHERINE

(C) INVENTAIRE GENERAL, 1989

---

#### HISTORIQUE

MAISON 2E MOITIE 16E SIECLE ; REMANIEMENTS 19E SIECLE (FENETRES, ENDUIT) PEUT ETRE EN 1832, DATE PORTEE SUR LE PUIT ; OUVERTURE D'UNE PORTE ET D'UNE FENETRE AU REZ DE CHAUSSEE NORD AU DEBUT DU 20E SIECLE AVEC MODIFICATION DE LA DISTRIBUTION AU REZ DE CHAUSSEE ; FUT PEUT ETRE A L'ORIGINE MAISON DE NOTAIRE OU DE NOTABLE (DECOUVERTE D'UN SCEAU ROYAL DANS UNE DES BAIES OBSTRUEES AU 19E SIECLE LORS DU CREPISSEMENT DE LA FACADE), PUIS DE DOUANIERS AU 19E SIECLE (TRADITION ORALE)

#### DESCRIPTION

SITUATION : EN VILLAGE

COMPOSITION D'ENSEMBLE

Parties constituantes : PUIT, ENCLOS, JARDIN

MATERIAUX

Gros oeuvre : GRANITE, MOELLON

Couverture : ARDOISE

STRUCTURE

Vaisseaux et étages : 1 ETAGE CARRE

ELEVATIONS : ELEVATION A TRAVEES

COUVERTURE : TOIT A LONGS PANS, PIGNON DECOUVERT, TOIT EN BATIERE, NOUE

DISTRIBUTION : ESCALIER DEMI HORS OEUVRE, ESCALIER EN VIS SANS JOUR, EN CHARPENTE

DECOR

Technique : SCULPTURE

Représentation : TETE D'HOMME

SUPPORT : LUCARNE EST


TYPLOGIE : PLAN ALLONGE, TOUR D'ESCALIER POSTERIEURE, A 2 PIECES PAR ETAGE, CHARPENTE UPPER CRUCK

TABLES DES ILLUSTRATIONS


Pl.	I	Extrait cadastral 1983, section AC, échelle 1/1000e.	
Pl.	II	Plan de l'étage (croquis).	
Doc.	1	Extrait cadastral 1809, section A4. (Photocopie du cliché 93 56 00166 X).	
Doc.	2	Extrait cadastral 1844, section D4 (Photocopie du cliché 93 56 00 243 X).	
Fig.	1	Élévation antérieure nord	90 56 02126 X
Fig.	1bis	Élévation antérieure nord	90 56 02125 X**
Fig.	1ter	Élévation antérieure nord	90 56 02122 X **
Fig.	2	Élévation antérieure nord, partie ouest	89 56 00548 X
Fig.	3	Élévation antérieure nord, porte	89 56 00973 X
Fig.	4	Élévation antérieure nord, 2ème niveau, ouvertures	89 56 00974 X
Fig.	5	Élévation antérieure nord, lucarne gauche	89 56 00975 X
Fig.	6	Élévation postérieure sud	90 56 02123 X
Fig.	7	Élévation postérieure sud, tour	89 56 00968 X
Fig.	8	Intérieur, étage, cheminée est	89 56 00967 X
Fig.	9	Intérieur, étage, escalier	89 56 00970 X
Fig.	10	Intérieur, grenier, arrivée de l'escalier	89 56 00972 X
Fig.	11	Charpente	89 56 00971 X
Fig.	12	Puits, face sud	89 56 00969 X

\*\*Tirages non microfichés.

Pl. I Plan de situation. Extrait cadastral 1985, section AC, échelle 1/1000e.

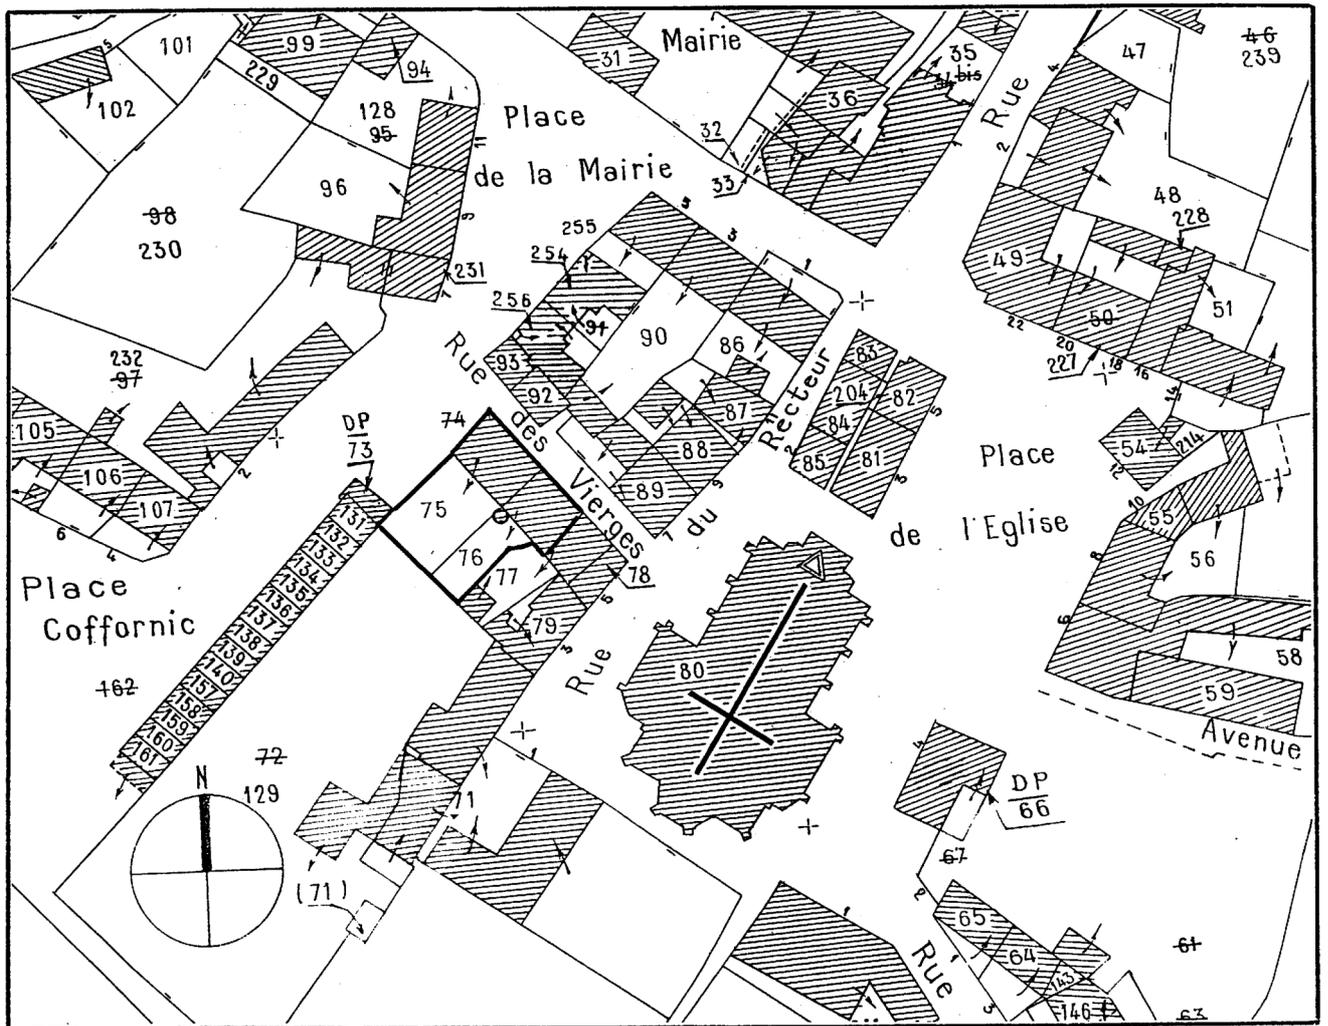

Pl. II. Maison p. 75-76.  
Plan de l'étage (croquis)

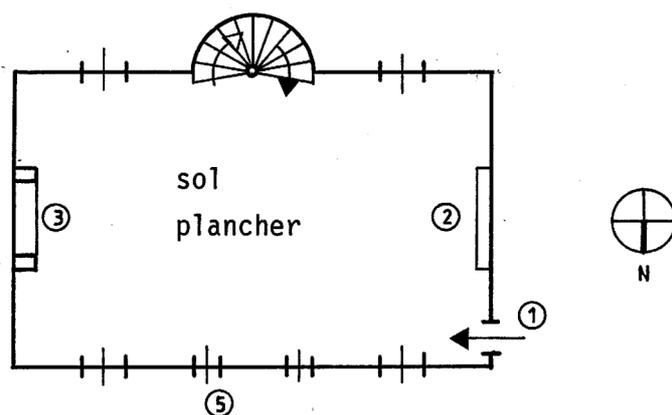

- 1 - Porte moderne
- 2 - Cheminée XIXe siècle
- 3 - Cheminée granite :(fig. 6)
- 5 - Oculus

56 SENE, rue des Vierges  
MAISON

Doc.1 Extrait cadastral 1809,section A4.(Photocopie du cliché 93 56 166 X).



56 SENE, rue des Vierges  
MAISON

Doc.2 Extrait cadastral 1844, section D4. (Photocopie du cliché 93 56 243 X).



Fig.1 Elévation antérieure nord

Cl.Inv.Artur/Lambart  
9056 02126 X

Fig.1b Elévation antérieure nord

Cl.Inv.Artur/Lambart

9056 02125 X



Fig.1t Elévation antérieure nord

Cl.Inv.Artur/Lambart  
9056 02122 X

Fig.2 Elévation antérieure nord, partie ouest

Cl.Inv.Artur/Lambart  
89 56 00548 X

---

**Fig.3** Elévation antérieure nord, porte**Cl.Inv.Artur/Lambart**  
**89 56 00973 X**

Fig.4 Elévation antérieure nord, étage : détail ouvertures

Cl.Inv.Artur/Lambart  
8956 00974 X



Fig.5 Elévation antérieure nord, lucarne gauche

Cl.Inv.Artur/Lambart  
89 56 00975 X



---

**Fig.6** Elévation postérieure sud**Cl.Inv.Artur/Lambart**  
**9056 02123 X**

Fig.7 Elévation postérieure sud, tour

Cl.Inv.Artur/Lambart  
8956 00968 X



---

Fig.8 Intérieur, étage : cheminée est

Cl.Inv.Artur/Lambart  
8956 00967 X



Fig.9 Intérieur, étage : escalier

Cl.Inv.Artur/Lambart

89 56 00970 X



Fig.10 Intérieur, grenier : arrivée de l'escalier

Cl.Inv.Artur/Lambart  
89 56 00972 X



Fig.11 Charpente

Cl.Inv.Artur/Lambart

89 56 00971 X

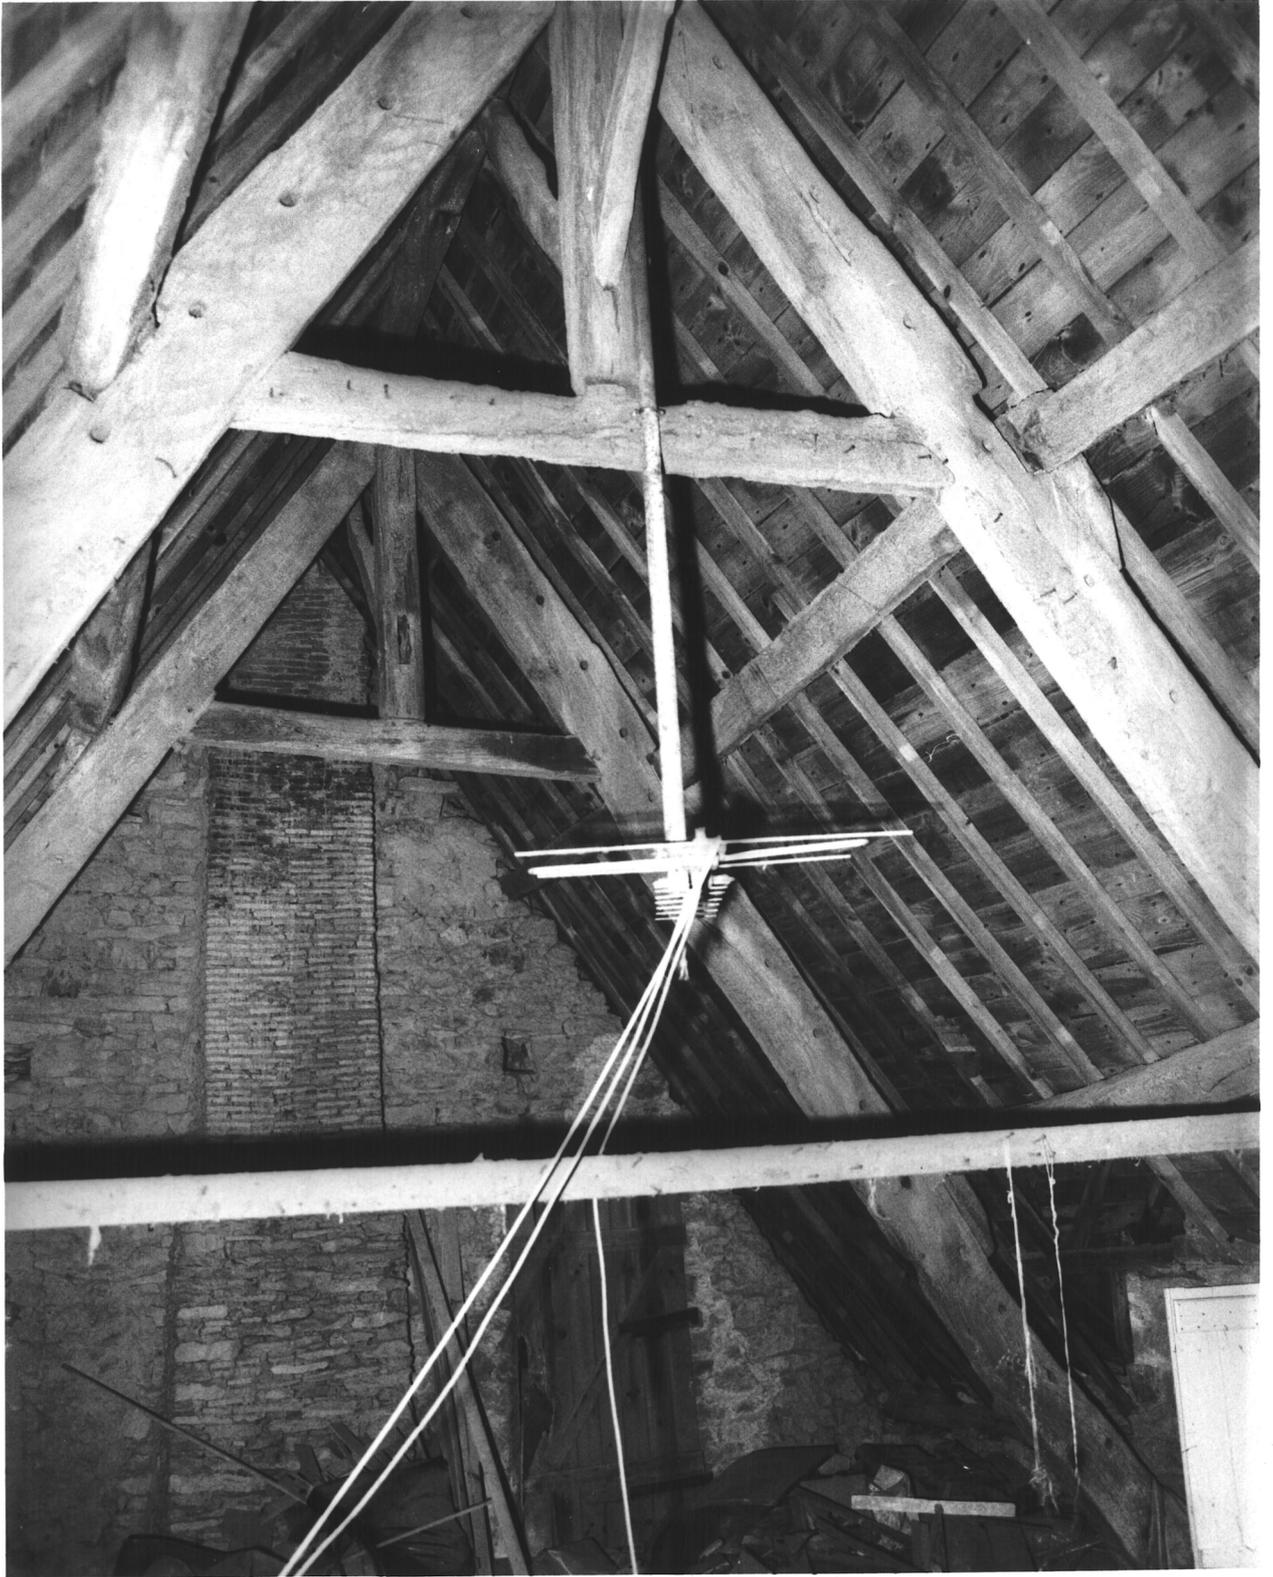


Fig.12 Puits, face sud

Cl.Inv.Artur/Lambart

89 56 00969 X

