

Département : 56
Aire d'étude : JOSSELIN
Commune : LANOUEE
Lieu-dit : LE QUETEL
Dénomination : CELLIER

2693

IA 00 121423

Coordonnées : LAMBERTO X = 0234600 Y = 2344760

Cadastre : 1985 ZK 56

PROPRIETE PRIVEE

Dossier d'INVENTAIRE TOPOGRAPHIQUE établi en 1990, 1992 par DUCOURET JEAN PIERRE

(C) INVENTAIRE GENERAL, 1990

HISTORIQUE

CELLIER CONSTRUIT EN 1948 PAR L'ACTUEL PROPRIETAIRE

DESCRIPTION

SITUATION : EN ECART

MATERIAUX
Couverture : CHAUME

STRUCTURE
Vaisseaux et étages : EN REZ DE CHAUSSEE

COUVERTURE : TOIT A LONGS PANS, CROUPE

TYPOLOGIE : CHARPENTE EN CRUCK

HISTORIQUE

Cellier construit en 1948 par l'actuel propriétaire Mr Gallet (renseignement oral).

DESCRIPTION

Plan rectangulaire (3 m x 7 m dans oeuvre), porte en pignon, terminé en forme d'abside ; la structure porteuse se compose de trois fermes portant au sol constituées de deux arbalétriers et d'un faux-entrait, assemblages chevillés ; les fermes portent un réseau de quatre pannes latérales en branchage. Couverture en paille.


Aute "loge" semblable dans le même hameau. (cf. Observations générales "celliers").

TABLE DES ILLUSTRATIONS

Pl.	I	Cadastre 1985 ZK.	
Pl.	2	Plan au rez-de-chaussée: croquis.	
Fig.	1	Vue sud	91.56.502 X
Fig.	2	Vue sud-est	91.56.499 X 94.56.976 XA*
Fig.	3	Vue intérieure, vers l'entrée.	91.56.500 X 94.56.977 XA*
Fig.	4	Vue intérieure, vers le fond.	91.56.501 X

* Clichés couleur disponibles à la photothèque de l'Inventaire

Pl.1 Plan de situation
D'après le plan cadastral, 1985, section ZK, 1/2000.

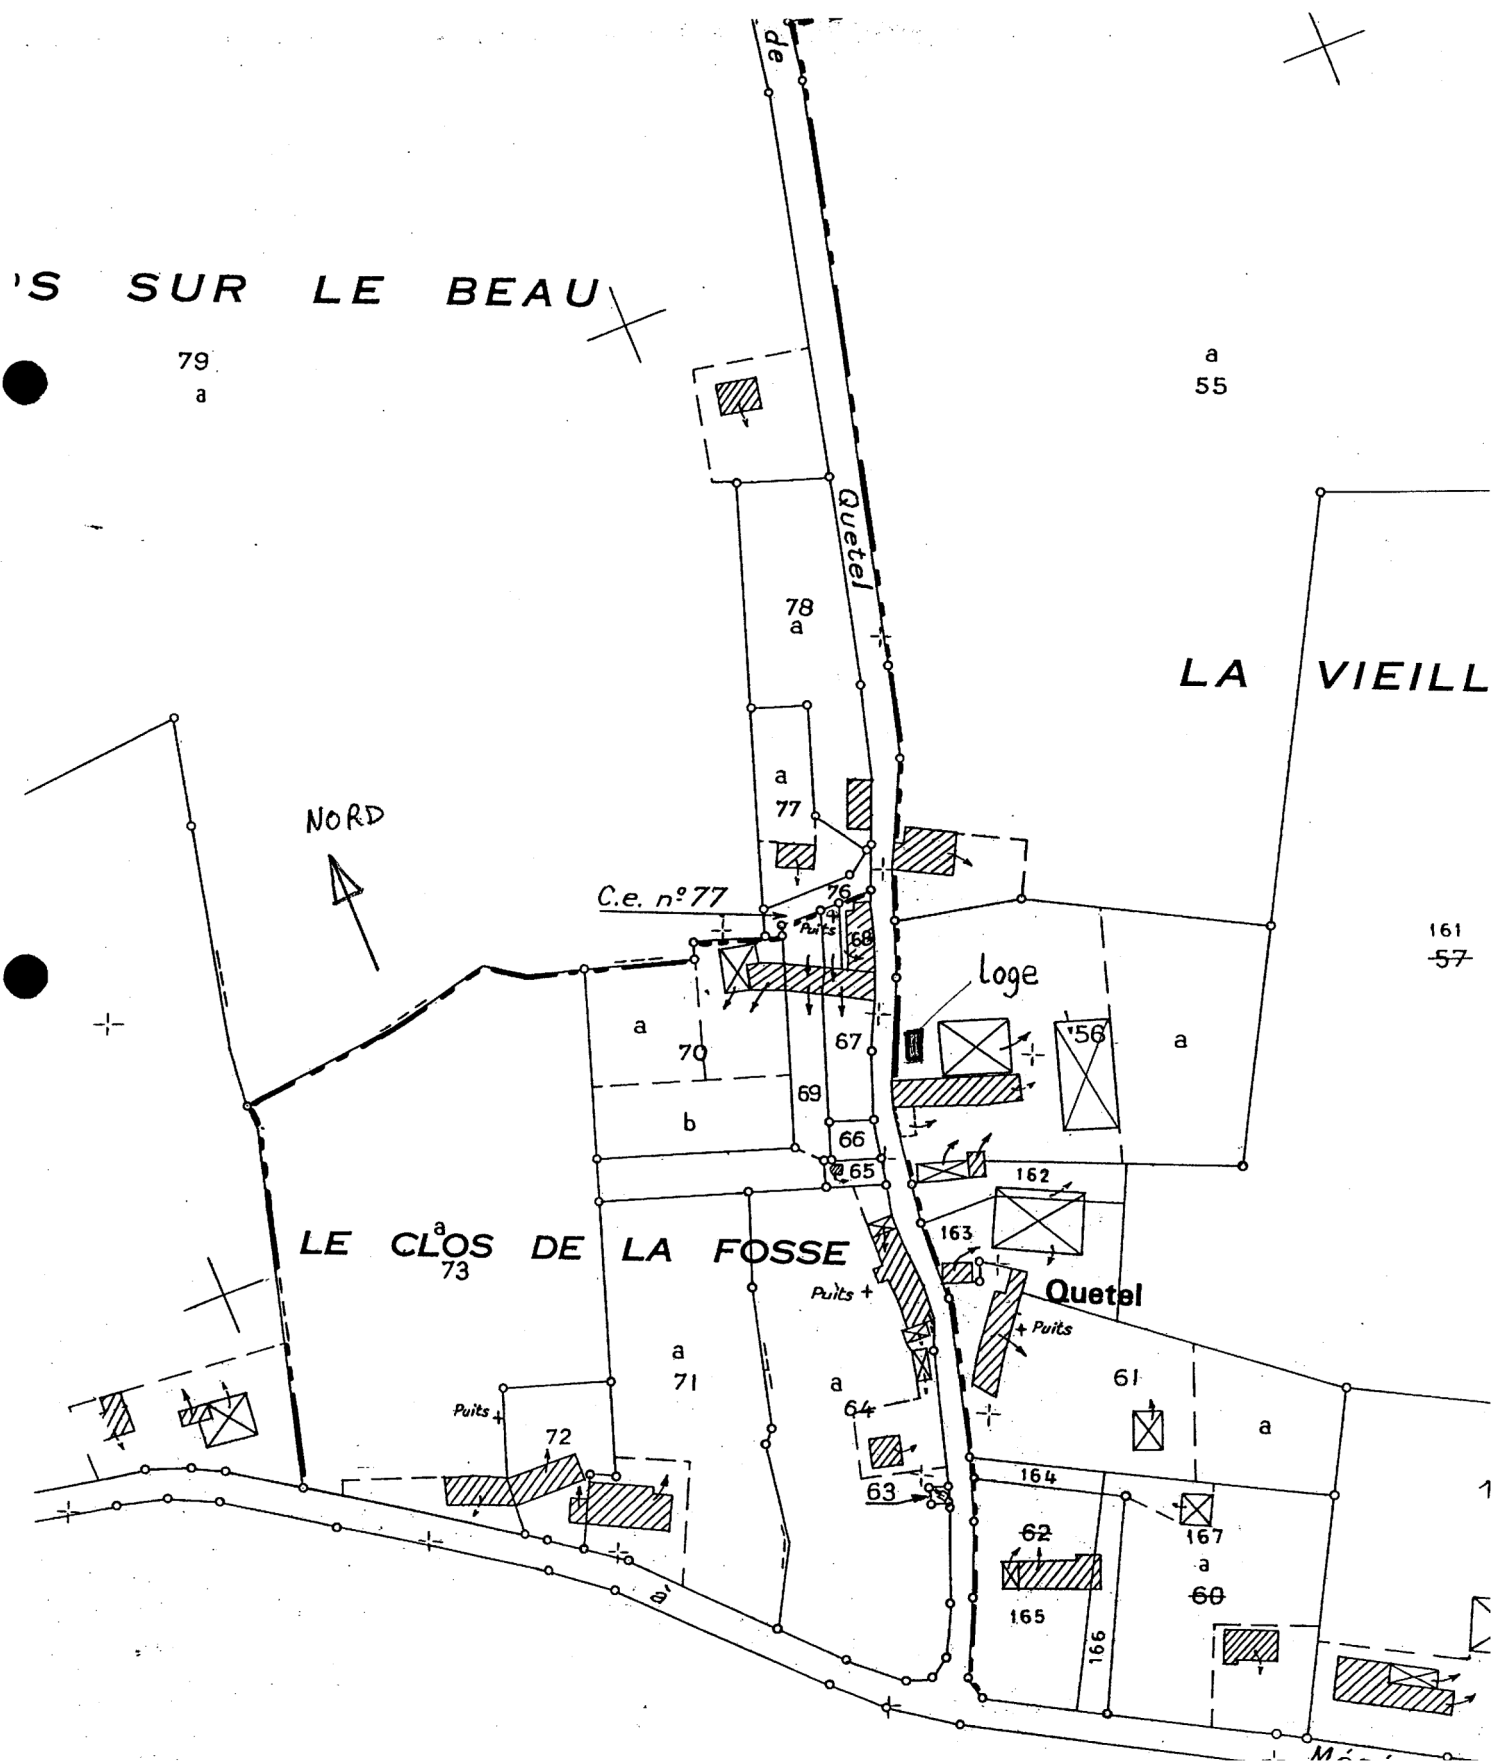

Pl.2 Plan au sol, croquis.

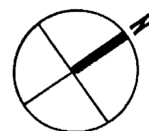
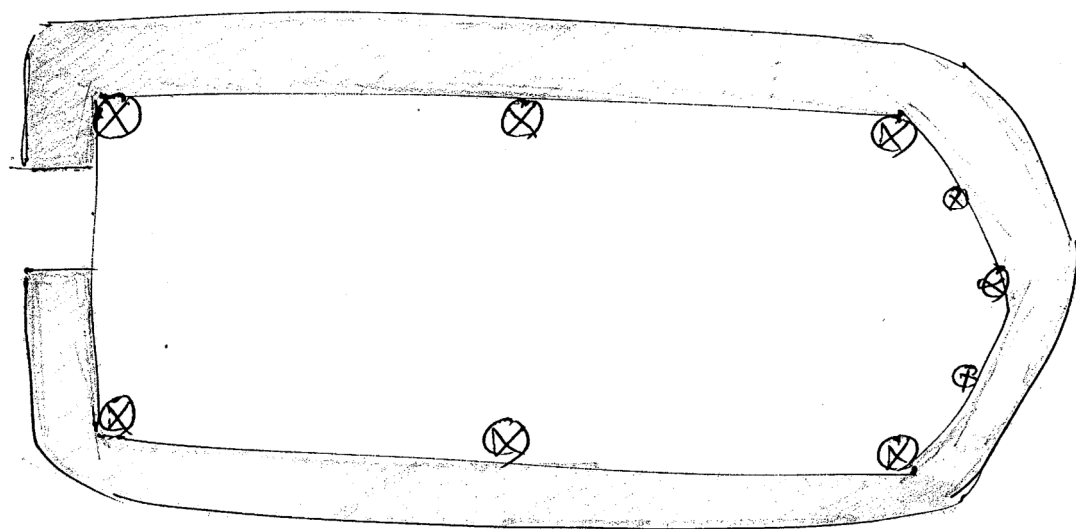


Fig.1 Vue sud

Cl.Inv.Artur/Lambart

91 56 00502 X



Fig.2 Vue sud est

Cl.Inv.Artur/Lambart

91 56 00499 X

94 56 00976 XA

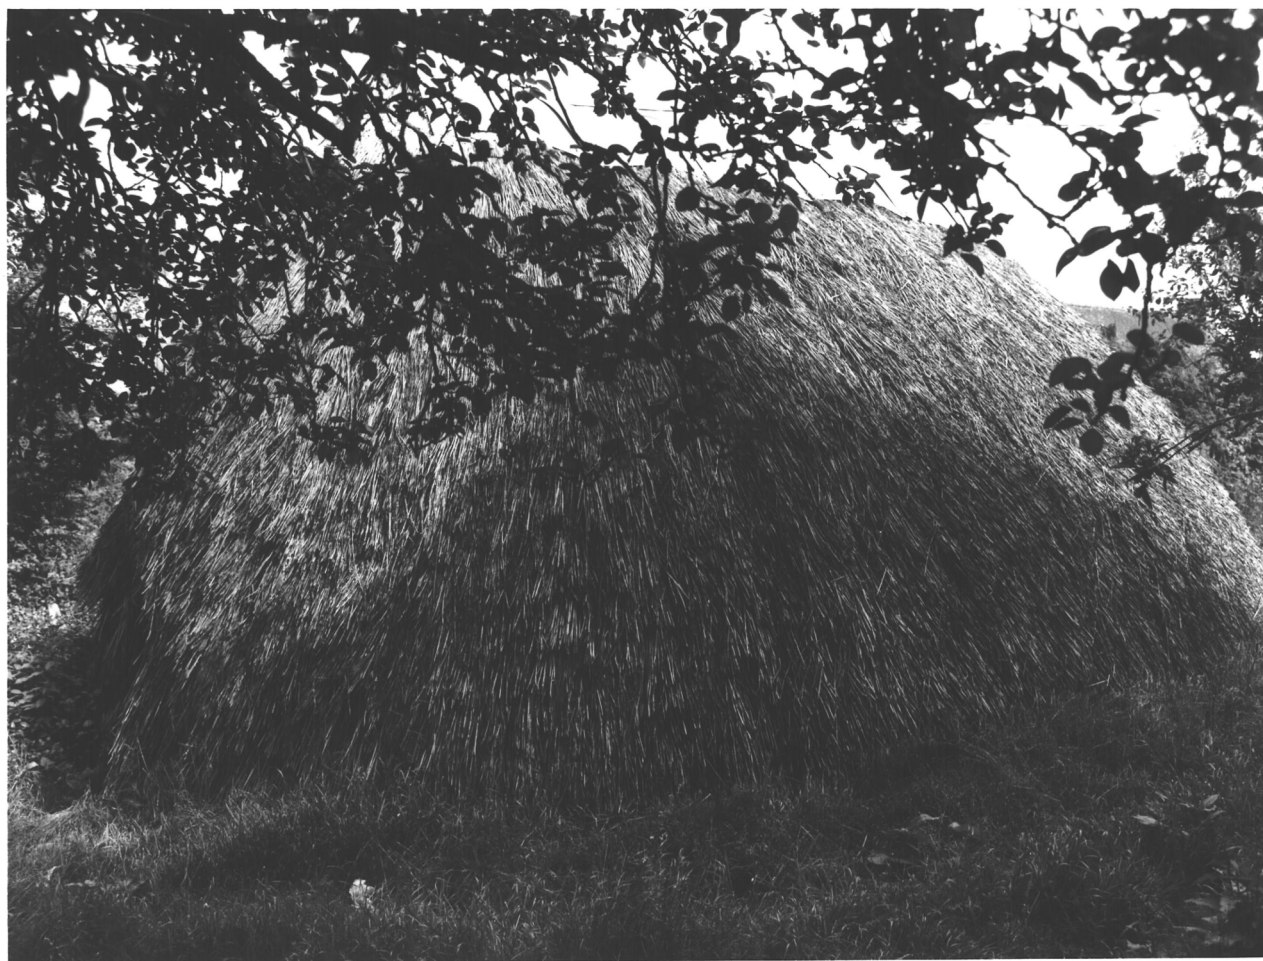


Fig.3 Vue intérieure vers l'entrée

Cl.Inv.Artur/Lambart

91 56 00500 X

94 56 00977 XA



Fig.4 Vue intérieure vers le fond

Cl.Inv.Artur/Lambart

91 56 00501 X

