Département : 56 2695

Aire d'étude : JOSSELIN

Commune : LANOUEE

Lieu-dit : GUILLERIEN

Dénomination : **MAISON**

IA 00 124 95

Coordonnées : LAMBERT0 X = 0232000 Y = 2344280

Cadastre : 1985 ZB 117

PROPRIETE PRIVEE

Dossier d'INVENTAIRE TOPOGRAPHIQUE établi en 1990, 1992 par DUCOURET JEAN PIERRE

(C) INVENTAIRE GENERAL, 1990

HISTORIQUE

MAISON CONSTRUITE EN 1728, 1729 POUR MATHURIN ROBET (DATE ET INSCRIPTION)

DESCRIPTION

SITUATION : EN ECART

MATERIAUX
Gros oeuvre : GRANITE, MOELLON SANS CHAINE EN PIERRE DE TAILLE
Couverture : ARDOISE

STRUCTURE
Vaisseaux et étages : 1 ETAGE CARRE

ELEVATIONS : ELEVATION A TRAVEES

COUVERTURE : TOIT A LONGS PANS, PIGNON COUVERT

DISTRIBUTION : ESCALIER DANS OEUVRE, ESCALIER EN VIS SANS JOUR

Maison construite en 1728 et 1729 pour Mathurin Robet qui est aussi le constructeur de la croix située à 700 m. au nord-est de Guillerien sur la route de Lanouée (cf. dossier). Maison actuellement désaffectée.

Maison orientée au sud, à une pièce par étage, de plan allongé. Elévation sud à trois travées irrégulières, dont une porte centrale au premier niveau et une porte haute centrale au deuxième.

A gauche fenêtre grillée à linteau et plate-bande de décharge, fenêtre à appui mouluré à l'étage. Sous la fenêtre de l'étage à gauche, inscription : FAIT PAR MOIS 1729 MATURIN ROBET. La fenêtre de l'étage à droite porte la date 1728.

L'escalier en vis, modifié au rez-de-chaussée, est adossé au centre du mur gouttereau postérieur; il est conservé à l'étage.

Les cheminées sont superposées sur le pignon gauche.

Charpente : deux fermes à arbalétriers, poinçon à enfourchement sur un entrait retroussé, deux cours de pannes latérales, trous d'échelle sur les arbalétriers, contreventements par liens, panne sous-faîtière et croix de Saint-André.

TABLE DES ILLUSTRATIONS

Pl.	1	Cadastre 1985 ZB	
Pl.	2	Plan du rez-de-chaussée, plan de l'étage	94.56.118 P
Fig.	1	Vue sud	91.56.459 X

Pl.1 Plan de situation
D'après le plan cadastral, 1985, section ZB, 1/2000.

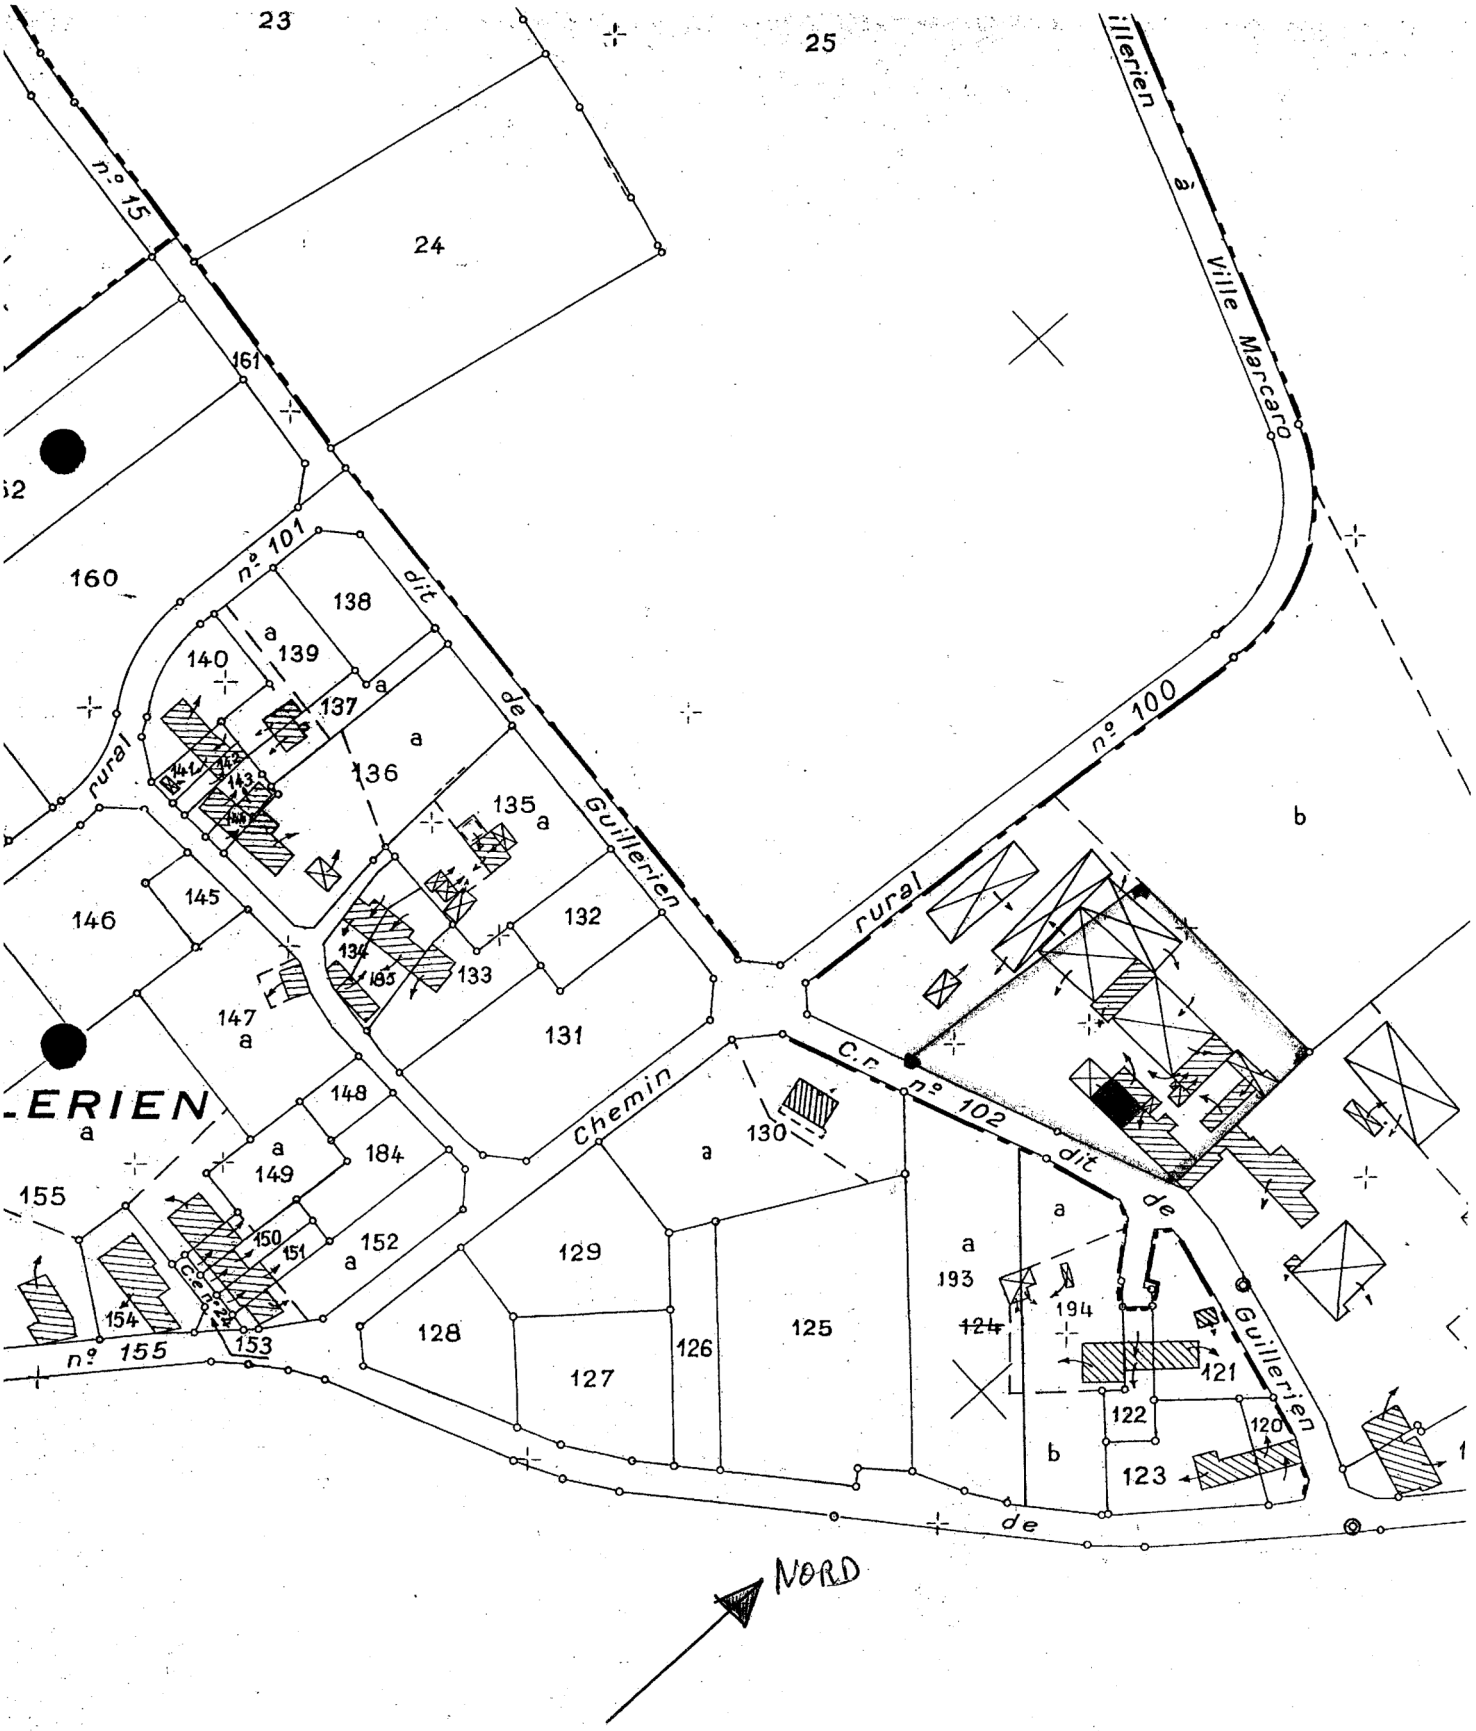

Pl.II Plan du rez-de-chaussée, plan de l'étage Cl.Inv.Artur/Lambart

94 56 00118 P

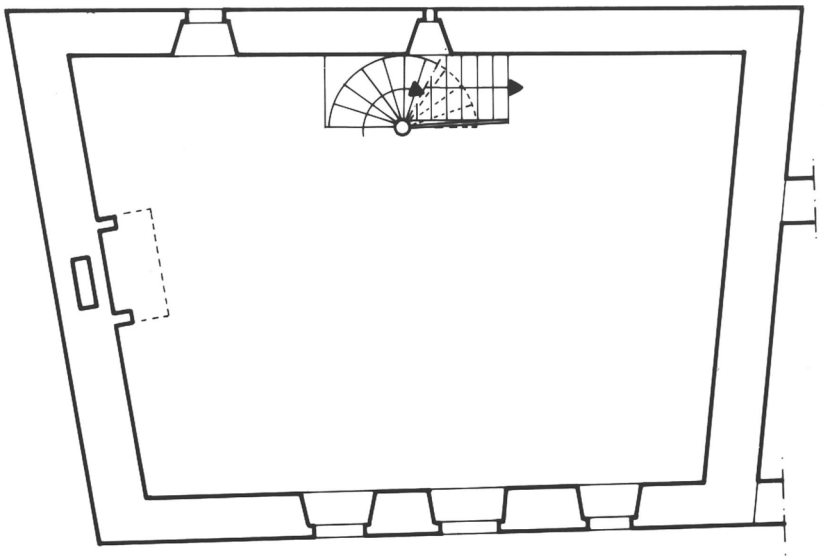

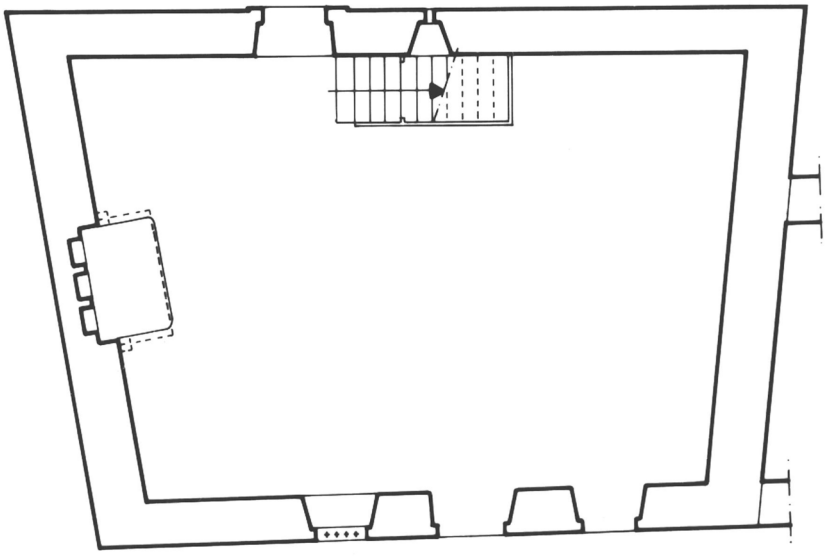

Fig.1 Elévation sud

Cl.Inv.Artur/Lambart
91 56 00459 X