

Département : 56
Aire d'étude : JOSSELIN
Commune : LANOUEE
Lieu-dit : BOURGRIMAUD
Dénomination : MAISON

2696

1R00121426

Coordonnées : LAMBERTO X = 0229760 Y = 2342620

Cadastre : 1985 YN 141

PROPRIETE PRIVEE

Dossier d'INVENTAIRE TOPOGRAPHIQUE établi en 1990, 1992 par DUCOURET JEAN PIERRE

(C) INVENTAIRE GENERAL, 1990

HISTORIQUE

MAISON 3E QUART 17E SIECLE, PORTE LA DATE, 1673.

DESCRIPTION

SITUATION : ISOLE

MATERIAUX

Gros oeuvre : SCHISTE, MOELLON SANS CHAINE EN PIERRE DE TAILLE, GRANITE, APPAREIL MIXTE
Couverture : ARDOISE

STRUCTURE

Vaisseaux et étages : COMBLE A SURCROIT

COUVERTURE : TOIT A LONGS PANS, PIGNON COUVERT

DISTRIBUTION : ESCALIER DANS OEUVRE, ESCALIER EN VIS SANS JOUR

TYPOLOGIE : MAISON A FONCTIONS MULTIPLES

Le hameau de Bourgrimaud, situé entre le lit naturel de l'Oust et le canal, qui comprenait plusieurs maisons au XIXe siècle, est aujourd'hui complètement abandonné et presque totalement ruiné. La maison étudiée est seule conservée (restauration prévue en 1992 par les nouveaux propriétaires Mr et Mme C. Wraith).

Maison orientée est, de plan rectangulaire allongé, à rez-de-chaussée et comble à surcroit. Maison de type à fonctions multiples avec unique porte d'entrée ; à gauche est la salle, de plan proche du carré, avec cheminée flanquée de trois niches murales, porte à l'arrière ; la porte d'entrée donne dans l'étable, séparée de la salle par une cloison de bois partiellement conservée dans laquelle s'intègre une mangeoire en bois (tronc évidé) ; l'étable de plan allongé est ajourée par deux jours, l'un en façade antérieure, l'autre en façade postérieure.


L'accès au comble, non divisé, se fait par un escalier dans oeuvre en vis en bois, d'une demi révolution, implanté au droit de la cloison et pénétrant légèrement le parement du mur gouttereau postérieur.

Charpente à trois fermes du type "upper-cruck" avec arbalétriers cintrés, poinçon à enfourchement, entrain retroussé, contreventements par liens, deux cours de pannes latérales. Fausse souche de cheminée sur le pignon nord. La fenêtre de la salle porte la date 1673 ; entre cette fenêtre et la porte, petite niche extérieure triangulaire.

TABLE DES ILLUSTRATIONS

Pl.	1	Cadastre 1985 YN.	
Pl.	2	Plan du rez-de-chaussée.	94.56.115 P
Fig.	1	Élévation antérieure	91.56.489 X
Fig.	2	Vue de la cloison et de la salle	91.56.487 X
Fig.	3	Comble	91.56.488 X

Pl.1 Plan de situation
D'après le plan cadastral, 1985, section YN, 1/2000.

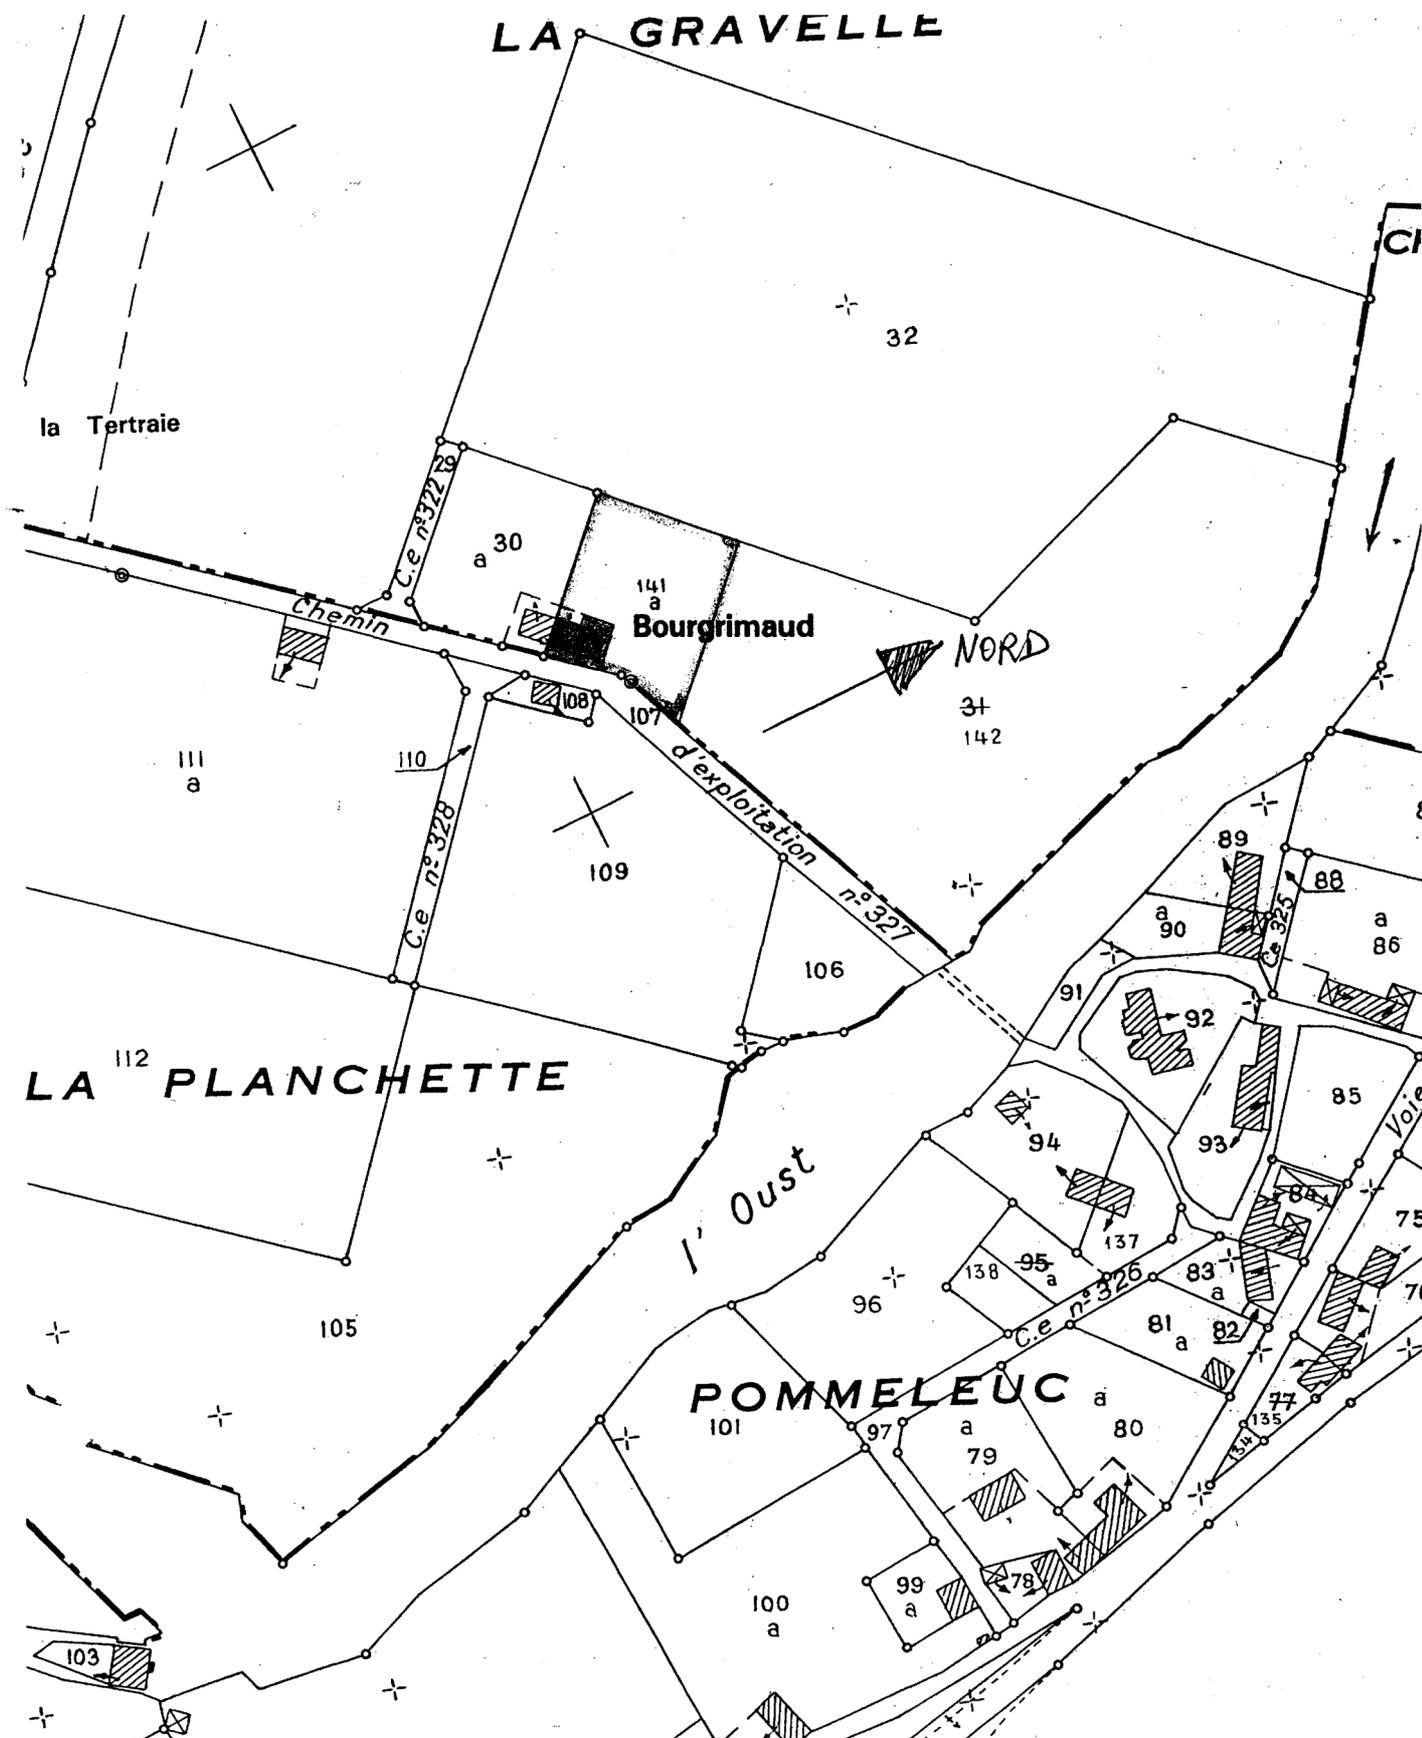

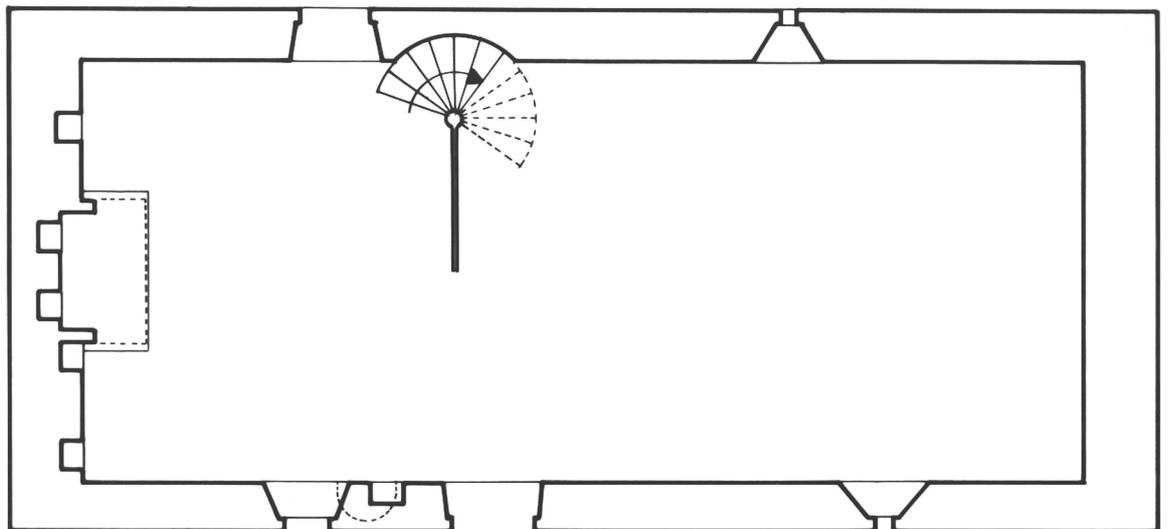


Fig.1 Elévation antérieure

Cl.Inv.Artur/Lambart

91 56 00489 X



Fig.2 Rez-de-chaussée, salle : vue de la cloison

Cl.Inv.Artur/Lambart

91 56 00487 X



Fig.3 Comble, vue générale

Cl.Inv.Artur/Lambart

91 56 00488 X

